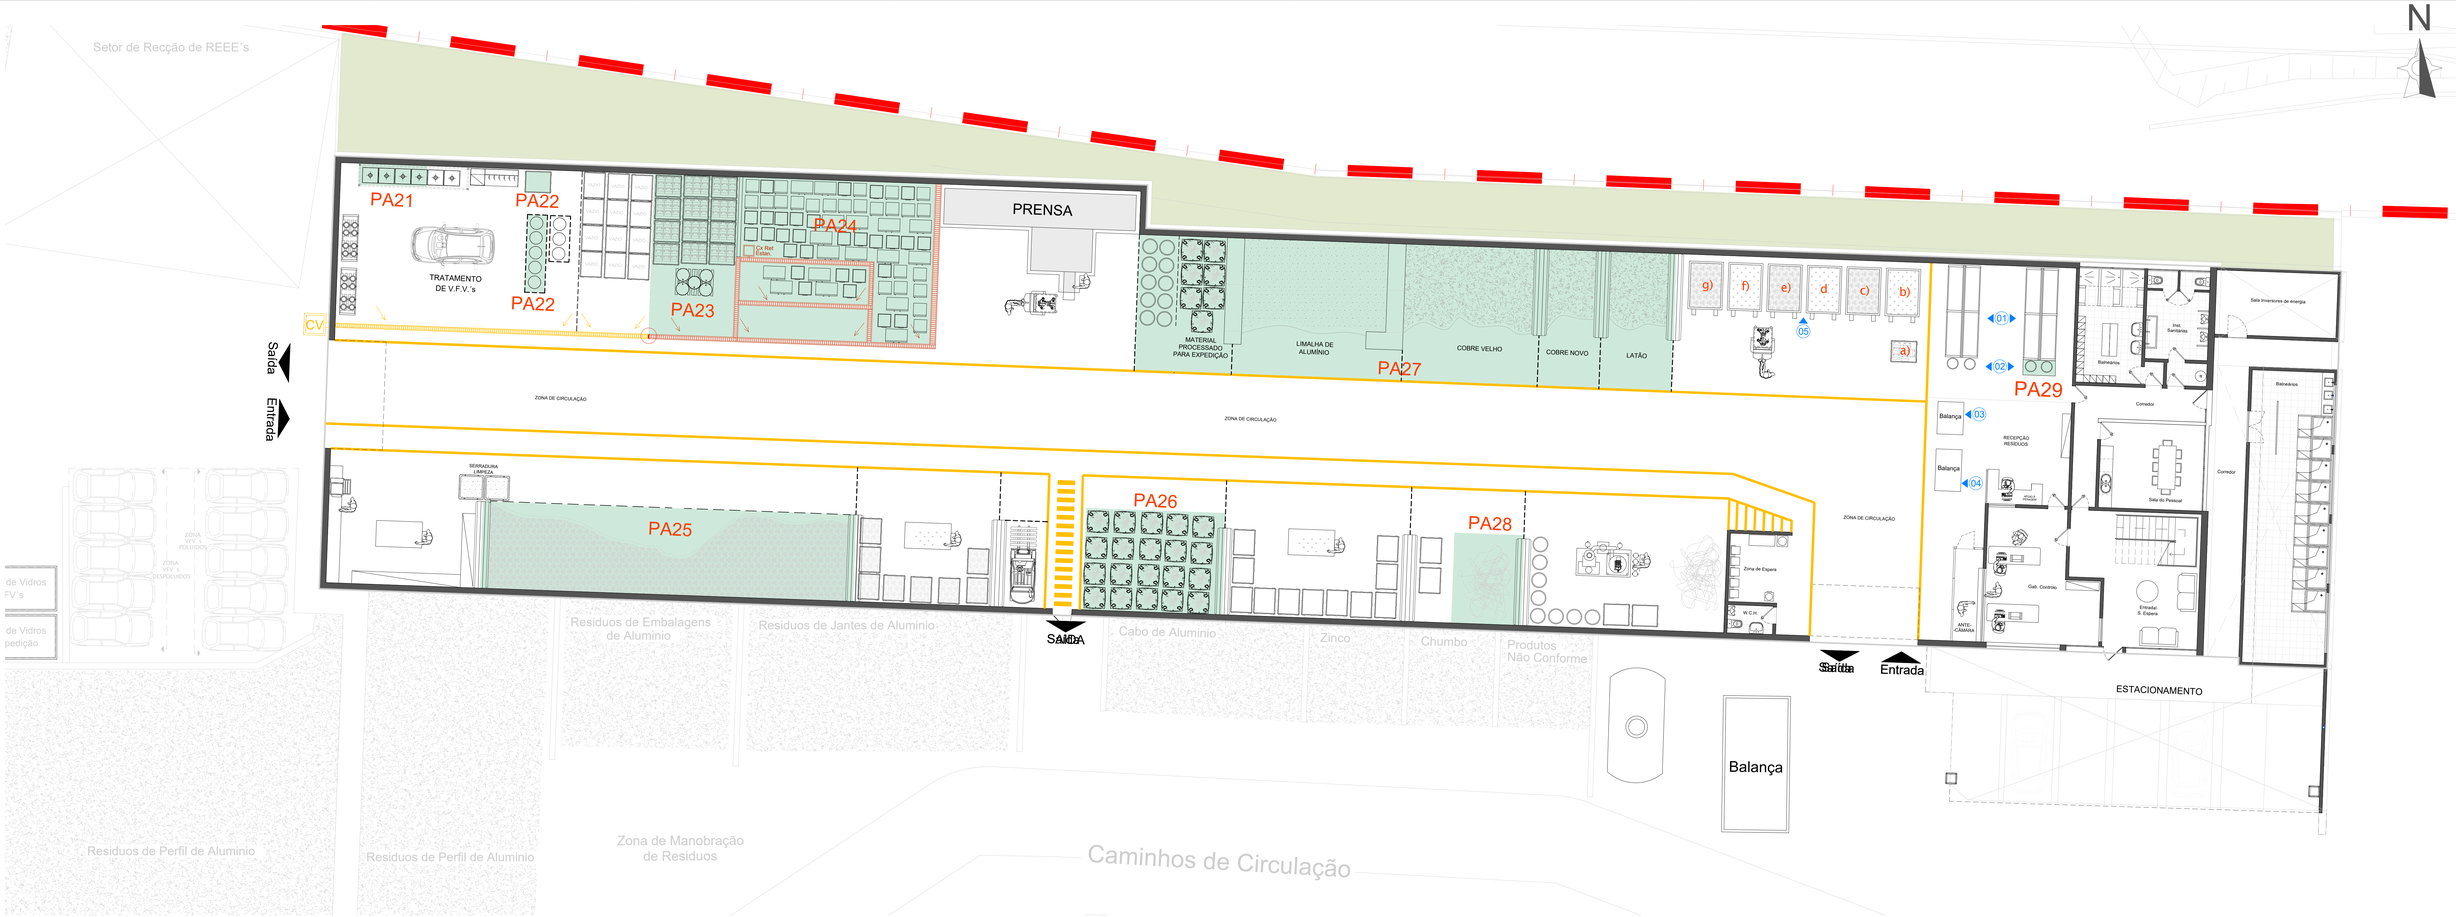

PLANTA DO PISO 0 - (Zonas Técnicas e Gestão de Resíduos)
Esc: 1/100

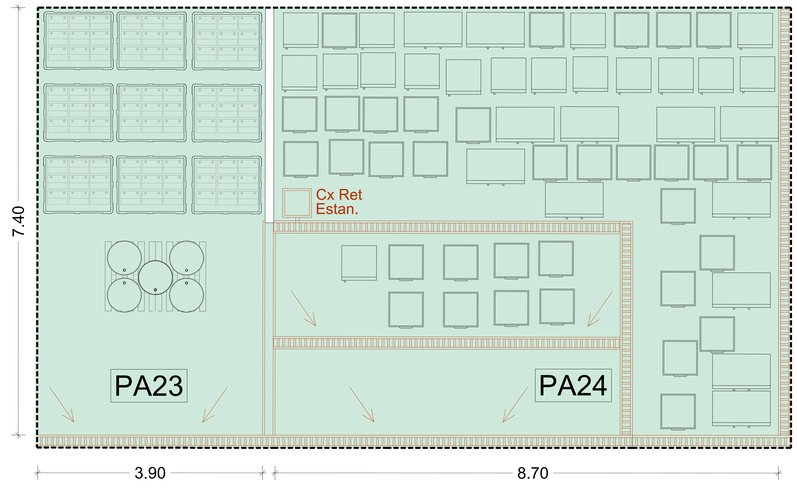

PLANTA PARCIAL - SETOR - DE RESIDUOS PERIGOSOS PA23 e PA24
Esc: S/ESCALA

PA23 ▶ ARMAZENAMENTO PILHAS E ACUMULADORES

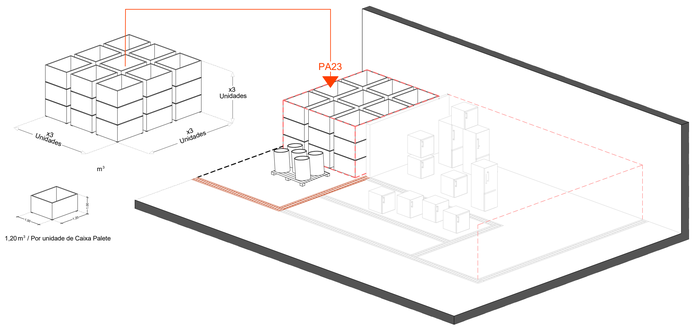

PA24 ▶ SETOR DE ARMAZENAMENTO DE - REEE´s PERIGOSOS

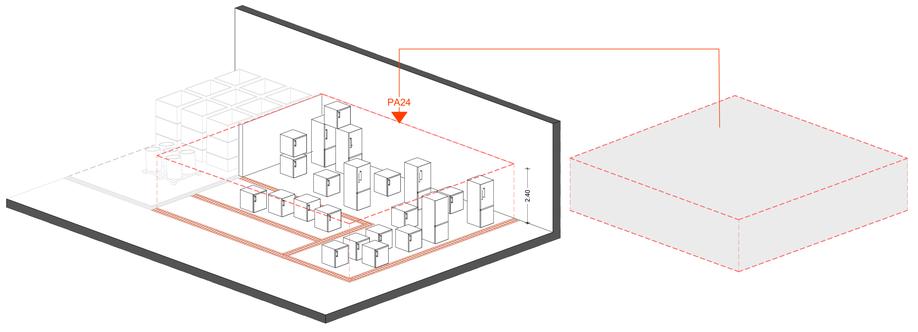

Capacidade Máxima de Armazenamento
86,58 m³
RESÍDUOS PERIGOSOS

Capacidade Máxima de Armazenamento
154,51 m³
RESÍDUOS PERIGOSOS

TOTAL DE VOLUMETRIA
241,09 m³

LEGENDA

- LIMITE DO ESTABELECIMENTO
- ÁREA DE RESIDUOS PERIGOSOS PA23 e PA24 ——— 96,50 m²

LEGENDA DE PARQUES - Interiores

- PA21 - FLUIDOS DE DESPOLUIÇÃO DE VFV's
- PA22 - COMPONENTES DAS DESPOLUIÇÃO DE VFV's
- PA23 - PILHAS E ACUMULADORES PERIGOSOS
- PA24 - REEE´s PERIGOSOS
- PA25 - REEE´s NÃO PERIGOSOS
- PA26 - COMPONENTES DE REEE´s
- PA27 - METAIS NÃO FERROSOS
- PA28 - CABO DE COBRE
- PA29 - ABSORVENTES CONTAMINADOS E NÃO CONTAMINADOS

LEGENDA DE SETORES E EQUIPAMENTO - Interior

- 01 ▶ ESTANTES COM KIT´S DE LIMPEZA E MATERIAL DE APOIO / EPI / CONSUMIVEIS
- 02 ▶ EMBALAGENS DE DESPERDÍCIOS
- 03 ▶ BALANÇA
- 04 ▶ BALANÇA
- 05 ▶ SETOR DE TRIAGEM DE RESIDUOS
  - a) Caixa Palete para Acumuladores de Chumbo 1000L
  - b) Depósito de REEE´s
  - c) Depósito de INOX
  - d) Depósito de PERFIL
  - e) Depósito de ALUMINIO VELHO
  - f) Depósito de ALUMINIO DURO
  - g) Depósito de MOTORES

BRAGUINOX®
INDUSTRIA DE RECICLAGEM DE METAIS, LDA.

F.J.MOREIRA LDA.®
CONSULTORES ASSOCIADOS

LICENCIAMENTO DE OPERAÇÕES DE GESTÃO DE RESÍDUOS

REQUERENTE: BRAGUINOX - Indústria de Reciclagem de Metais, Lda
MORADA: Rua da Devesa, nº113 - Parque Industrial de Celeirós - Braga
DESIGNAÇÃO: PLANTA - Layout Interior

Data: MAIO 2025
Des.: n.º 02
Esc: 1/100

TECNICO: ENC.º Fernando Moreira | fernando.moreira@fjmoreira.com | Tm.: +351 933 506 886