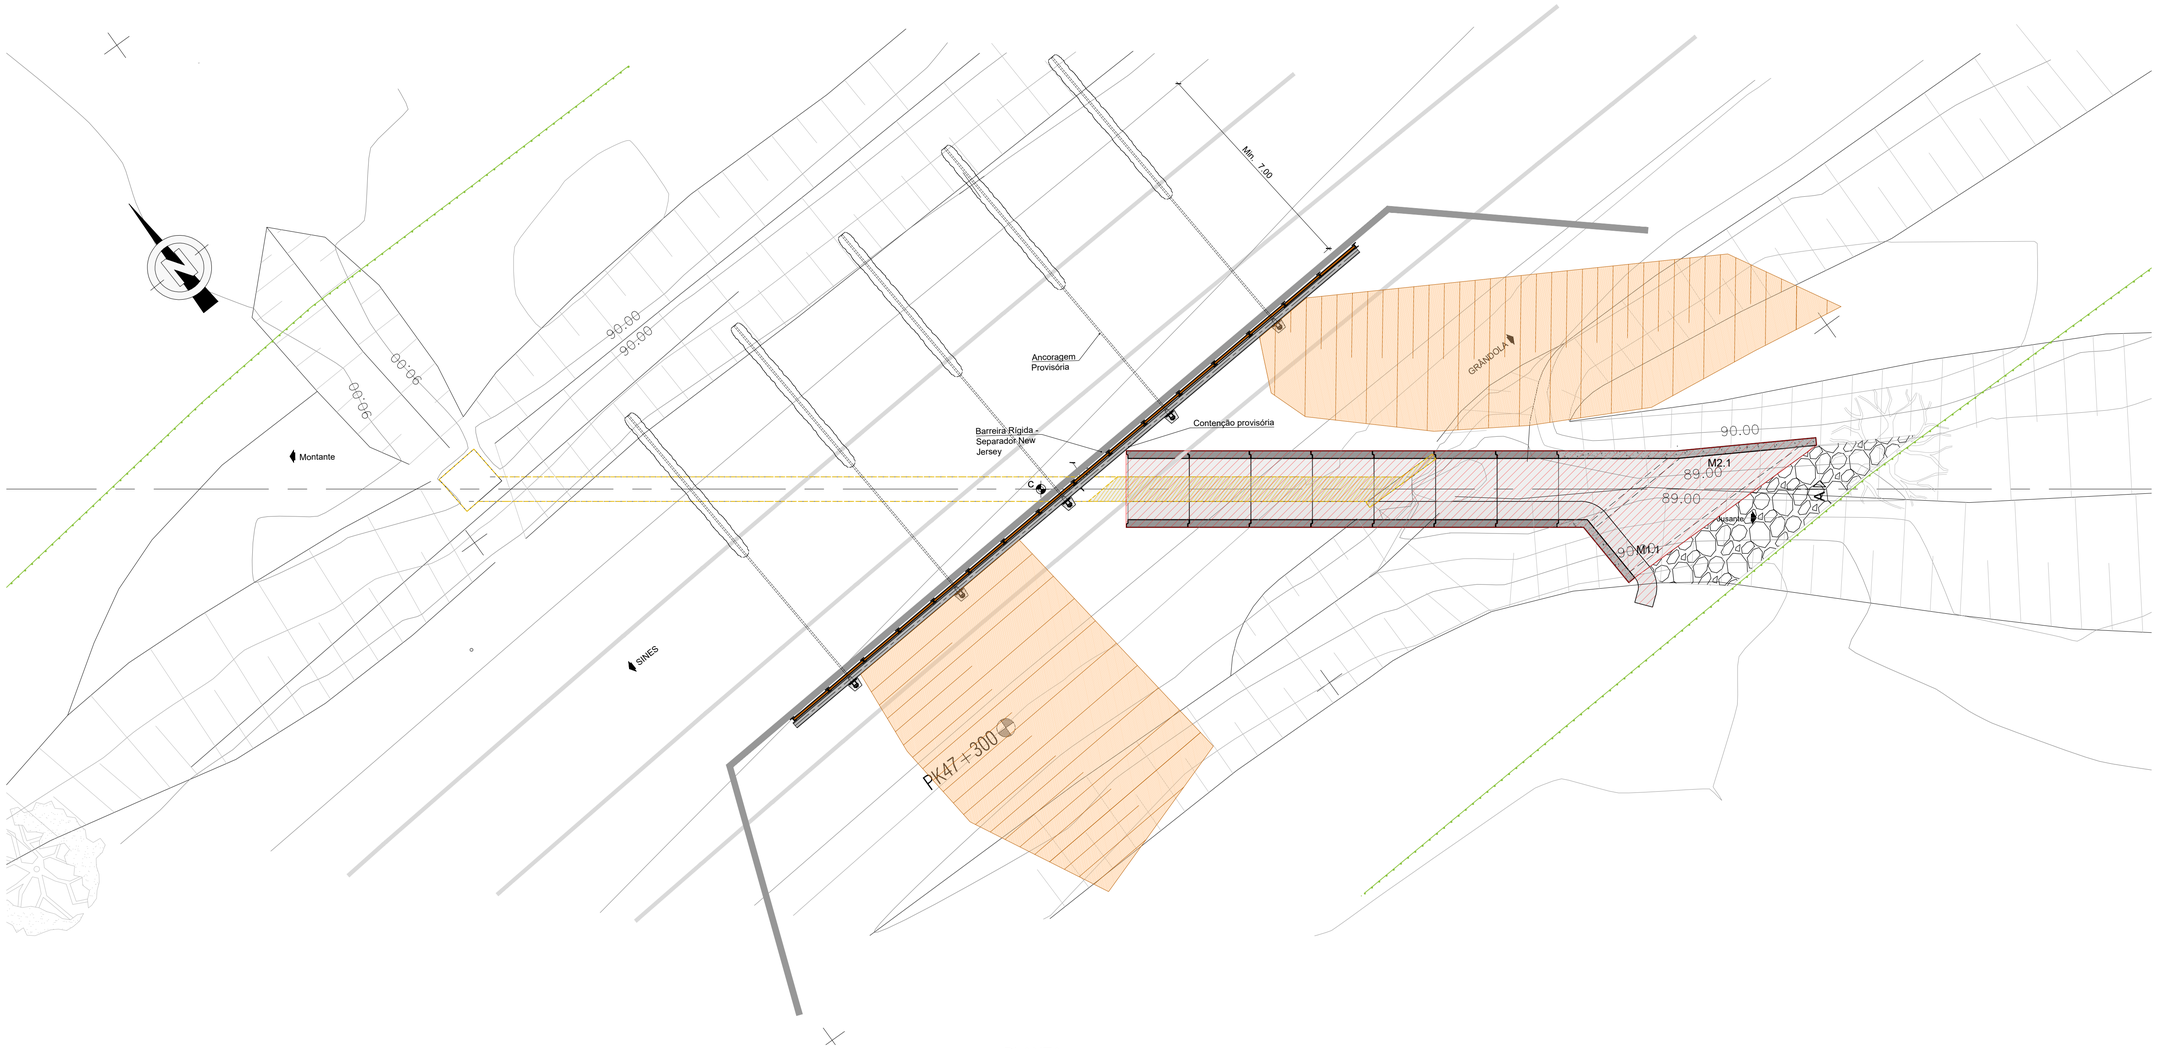

PLANTA
ESC.=1:100

FASE 1

1. Limpeza geral, desmatação dos taludes e remoção de toda a vegetação na estrutura e envolvência.
2. Desvio do trânsito dos dois sentidos do IP8 para a faixa de circulação norte incluindo a instalação de barreiras de segurança e de sinalização provisórias.
3. Execução de contenção provisória conforme representado a título indicativo na planta do faseamento construtivo - fase 1. Os perfis verticais deverão estar solidarizados através de vigas de distribuição horizontais, devidamente ancoradas. Entre os perfis verticais deverão ser colocados barrotes madeira ou outra solução que garanta a segurança aos impulsos.
4. Escavação do aterro rodoviário e demolição da passagem hidráulica do lado sul, incluindo carga, transporte e depósito em vazadouro.
5. Regularização da base de escavação e colocação de betão de regularização para as fundações.
6. Colocação das aduelas conforme representado na planta do faseamento construtivo.
7. Execução do emboquilhamento e dos muros de ala do lado sul, em betão armado betonado "in situ".

NOTA:

O empreiteiro terá de apresentar o Projeto de Escavação e de Contenções Provisórias, que terá de ser aprovado pela fiscalização, antes de se iniciarem os trabalhos.

LEGENDA:

- ESTRUTURA A DEMOLIR
- ESTRUTURA A CONSTRUIR

Infraestruturas de Portugal

PROJETISTA

EDGAR CARDOSO
Laboratório de Estruturas

ENGIMIND
Consultores de Engenharia e Planeamento
Av. Defensores de Chaves 52, 3º piso - 1000-120 Lisboa
Tel: (+351) 217 977 175 - Fax: (+351) 217 977 179
www.engimind.com - engimind@engimind.com

Notas: As eventuais referências a marcas de materiais, produtos ou equipamentos identificados em todas as peças de procedimento escritas ou desenhadas, são apresentados a título meramente indicativo do nível de qualidade pretendido, devendo entender-se como associado ao termo "do tipo ou equivalente".

ALTERAÇÃO	DESCRIÇÃO DA ALTERAÇÃO	DATA	DESENHOU	VERIFICOU

PROJETO Nº	PROJETOU	COORDENAÇÃO	ESCALA
RVGR	DINIS MELRO	EMÍLIA GONÇALVES	1:100
DATA	DESENHOU	VISTO	ESCALA GRÁFICA ESC. 1:100
DEZEMBRO 2023	PAULO BARBOSA	FILIPE VASQUES	0 1 2 4m

PROJETO
IP8 (A26) - LIGAÇÃO ENTRE SINES E A A2
LANÇO IP8 ENTRE RONCÃO E GRÂNDOLA
AUMENTO DE CAPACIDADE

DESIGNAÇÃO
OBRAS DE ARTE CORRENTES
PROJETO DE EXECUÇÃO
PH 47-01
FASEAMENTO CONSTRUTIVO - FASE 1

DESENHO Nº RVGR-PE-T2-P730- 05-R00
SUBSTITUI
SUBSTITUIDO
FORMATO A1 REDUZIDO A3