

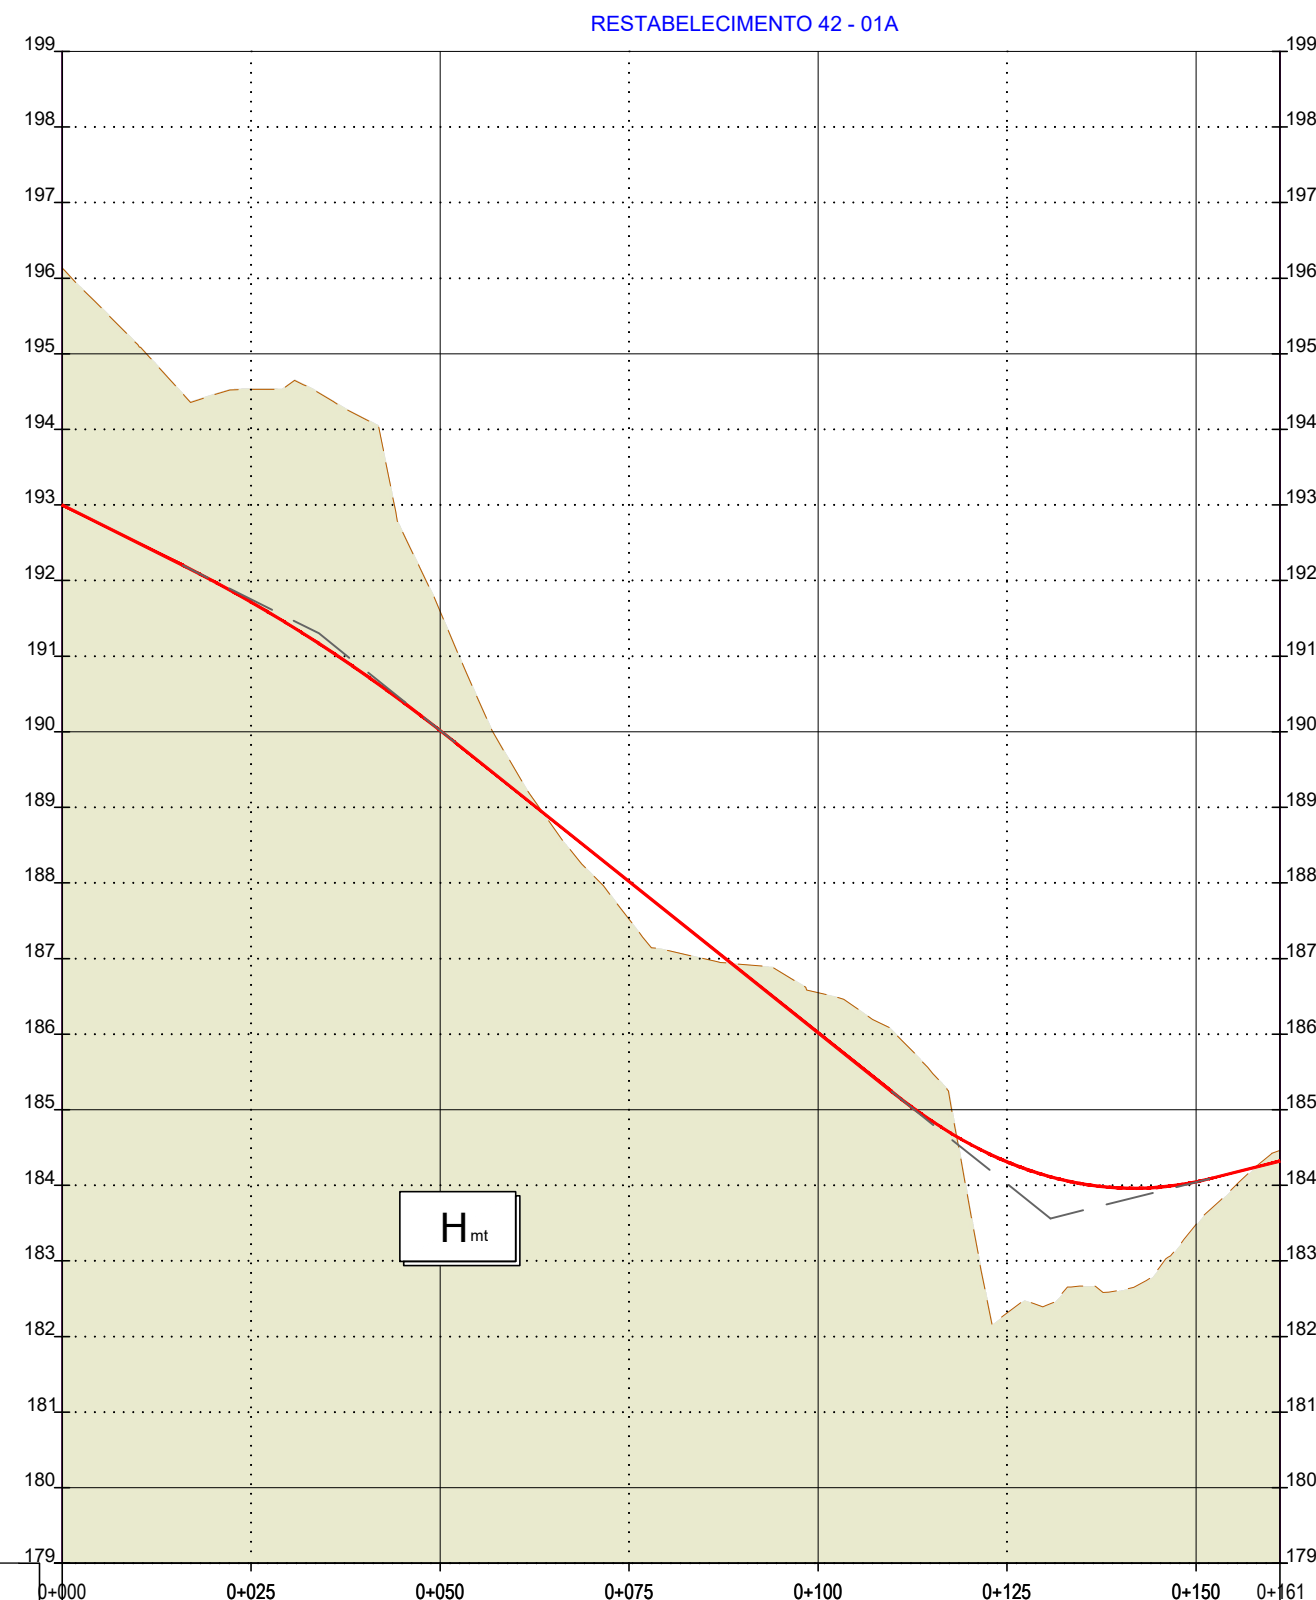
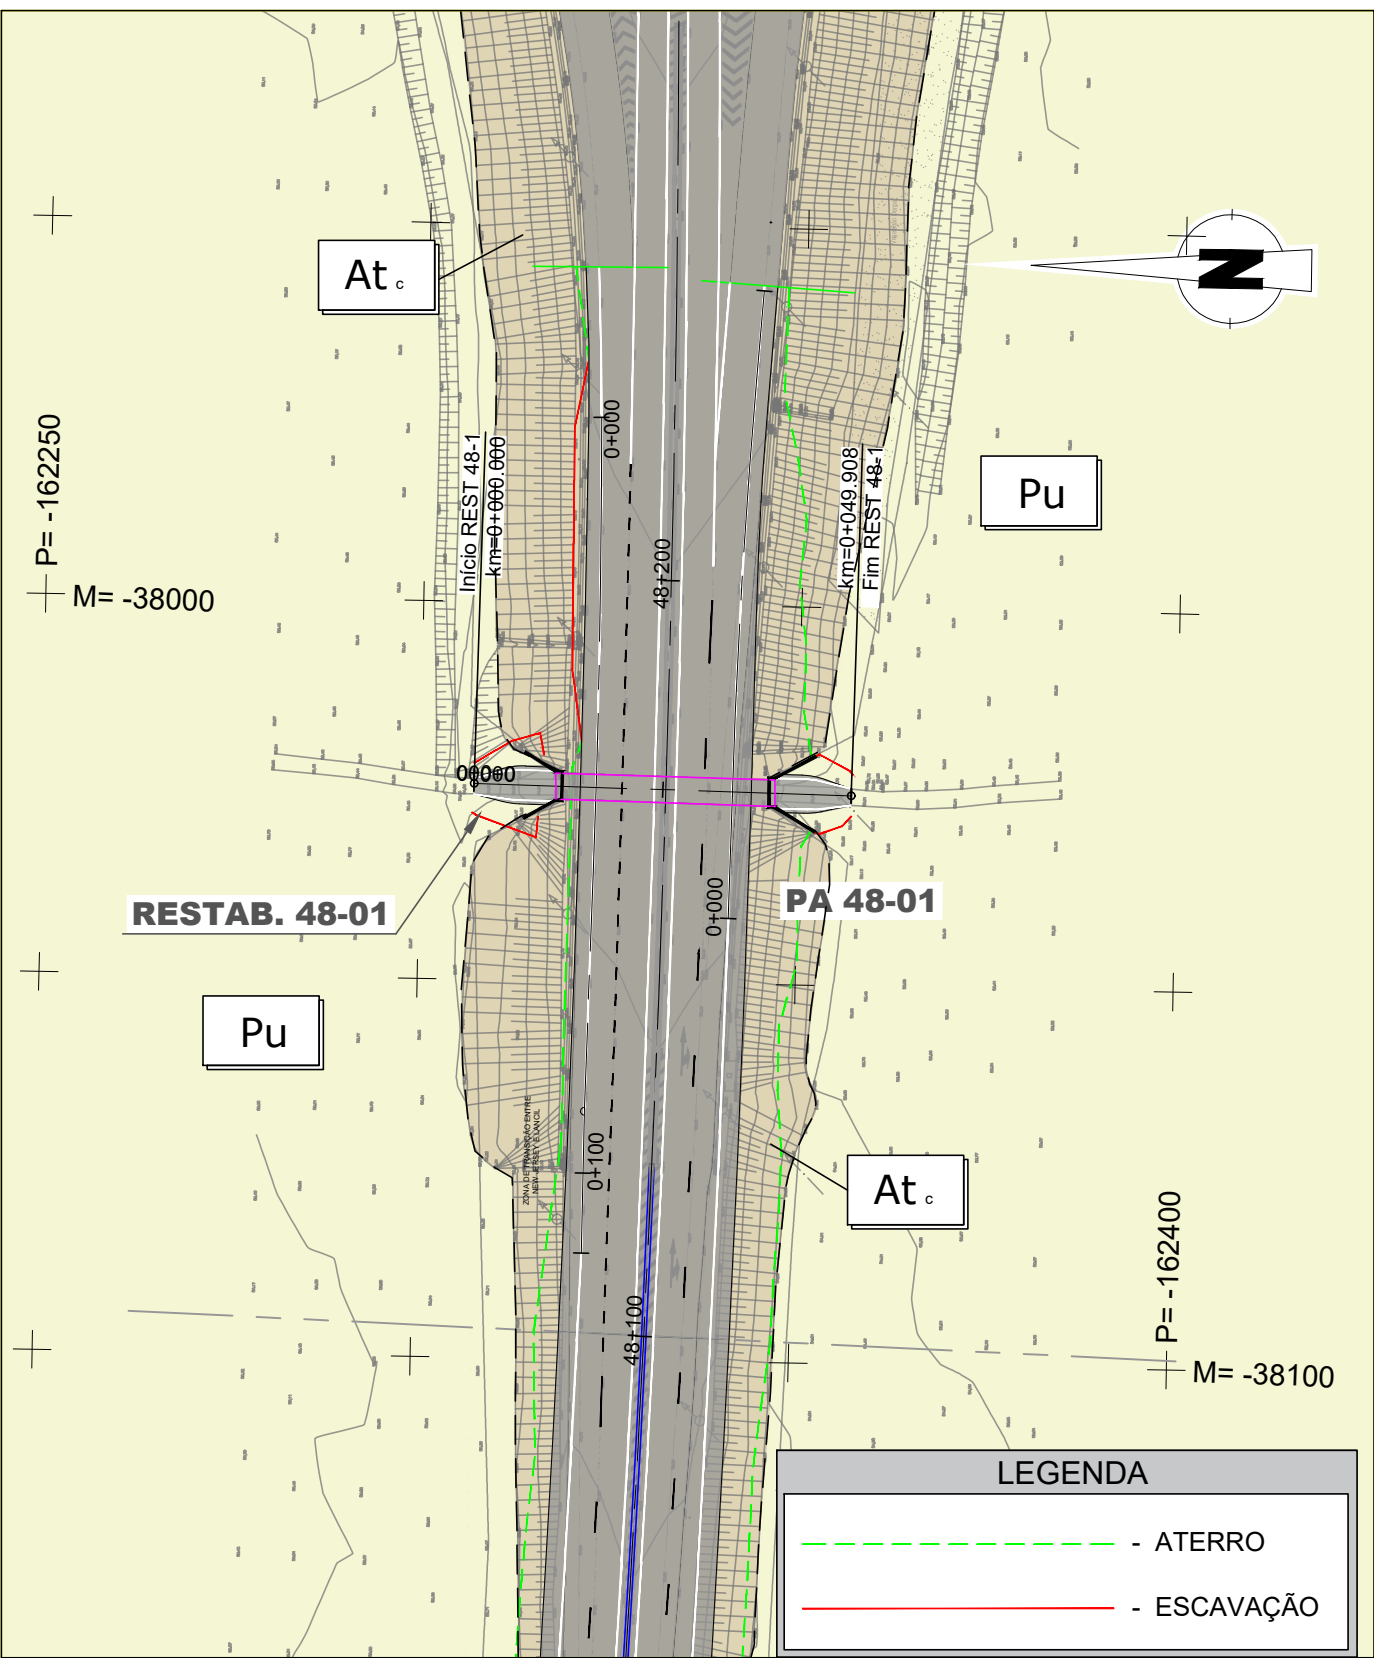
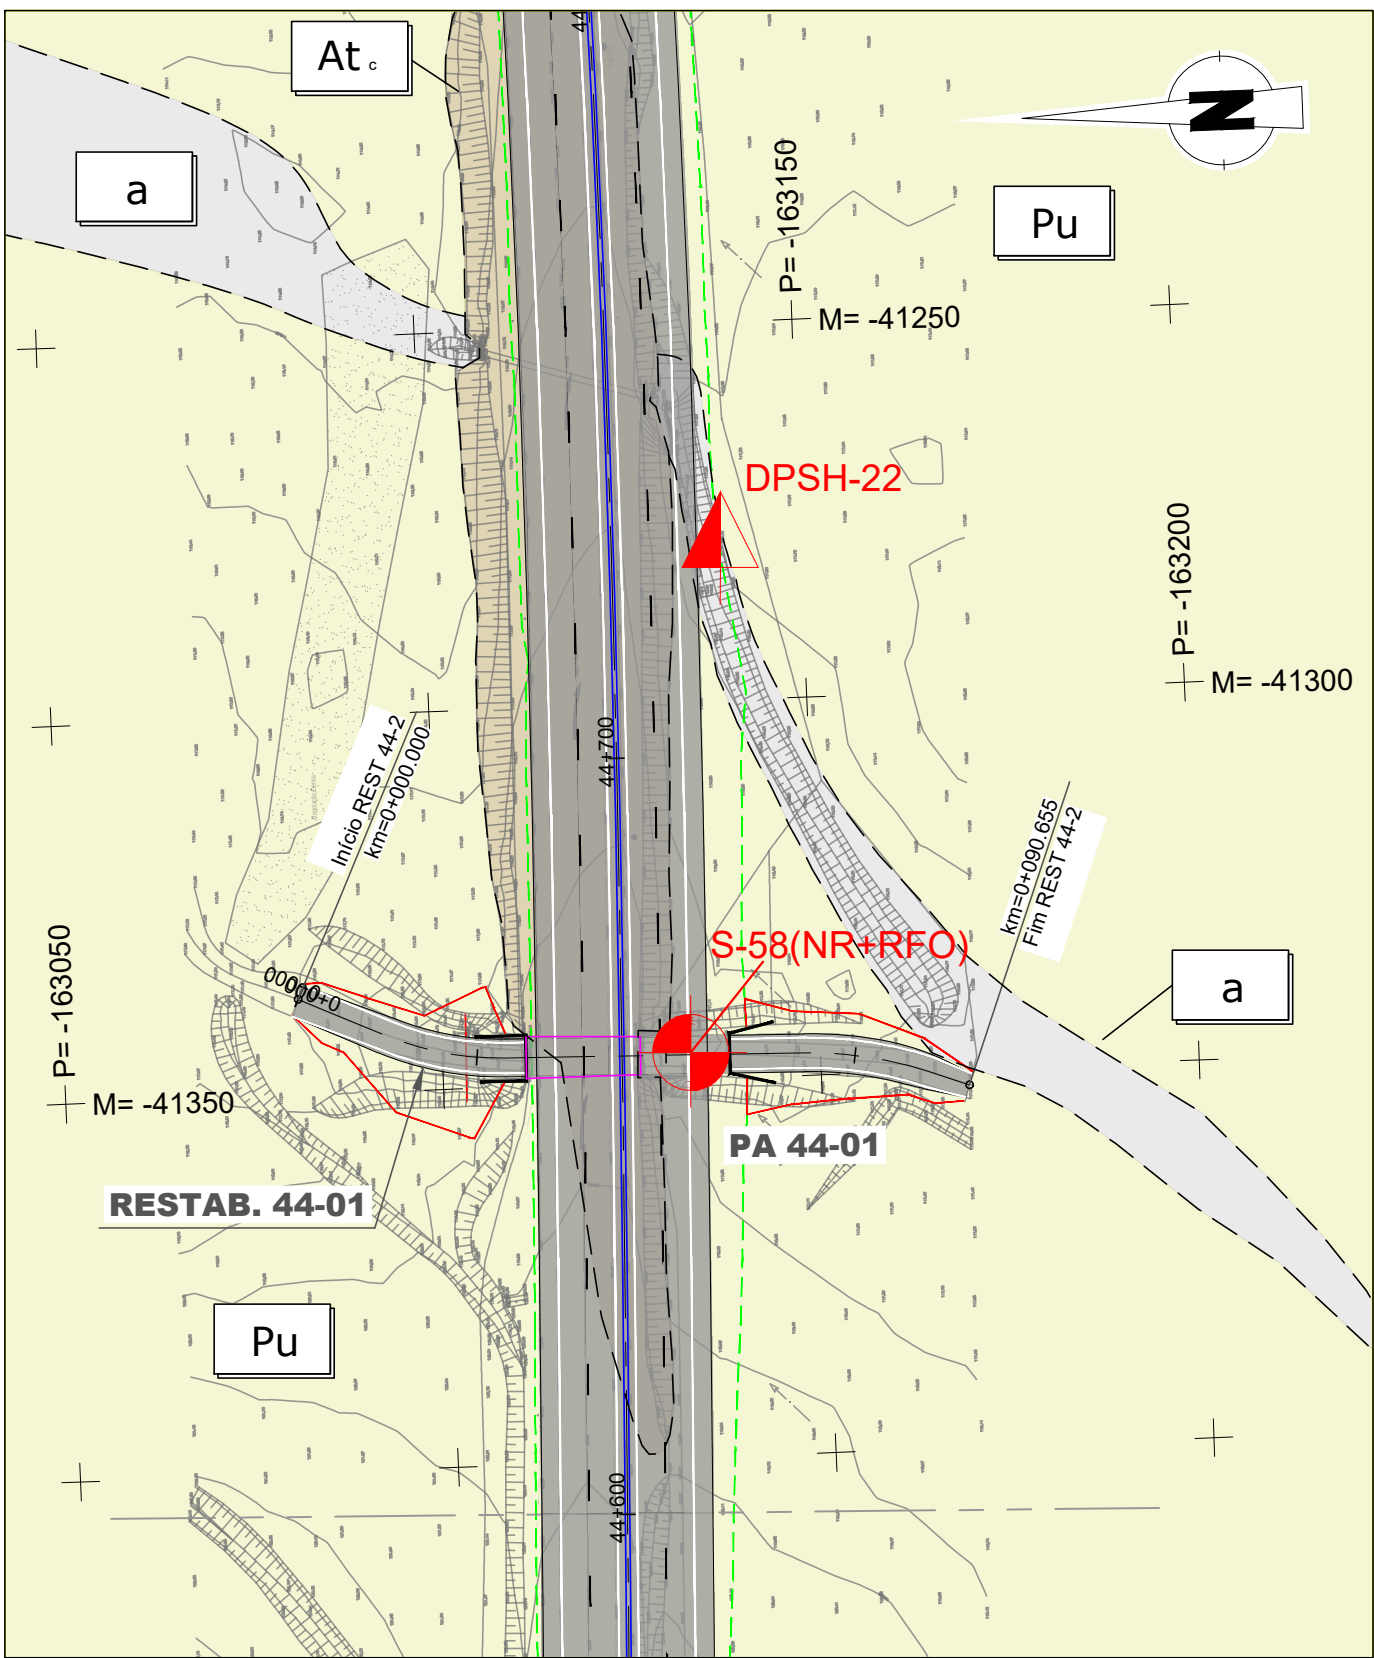


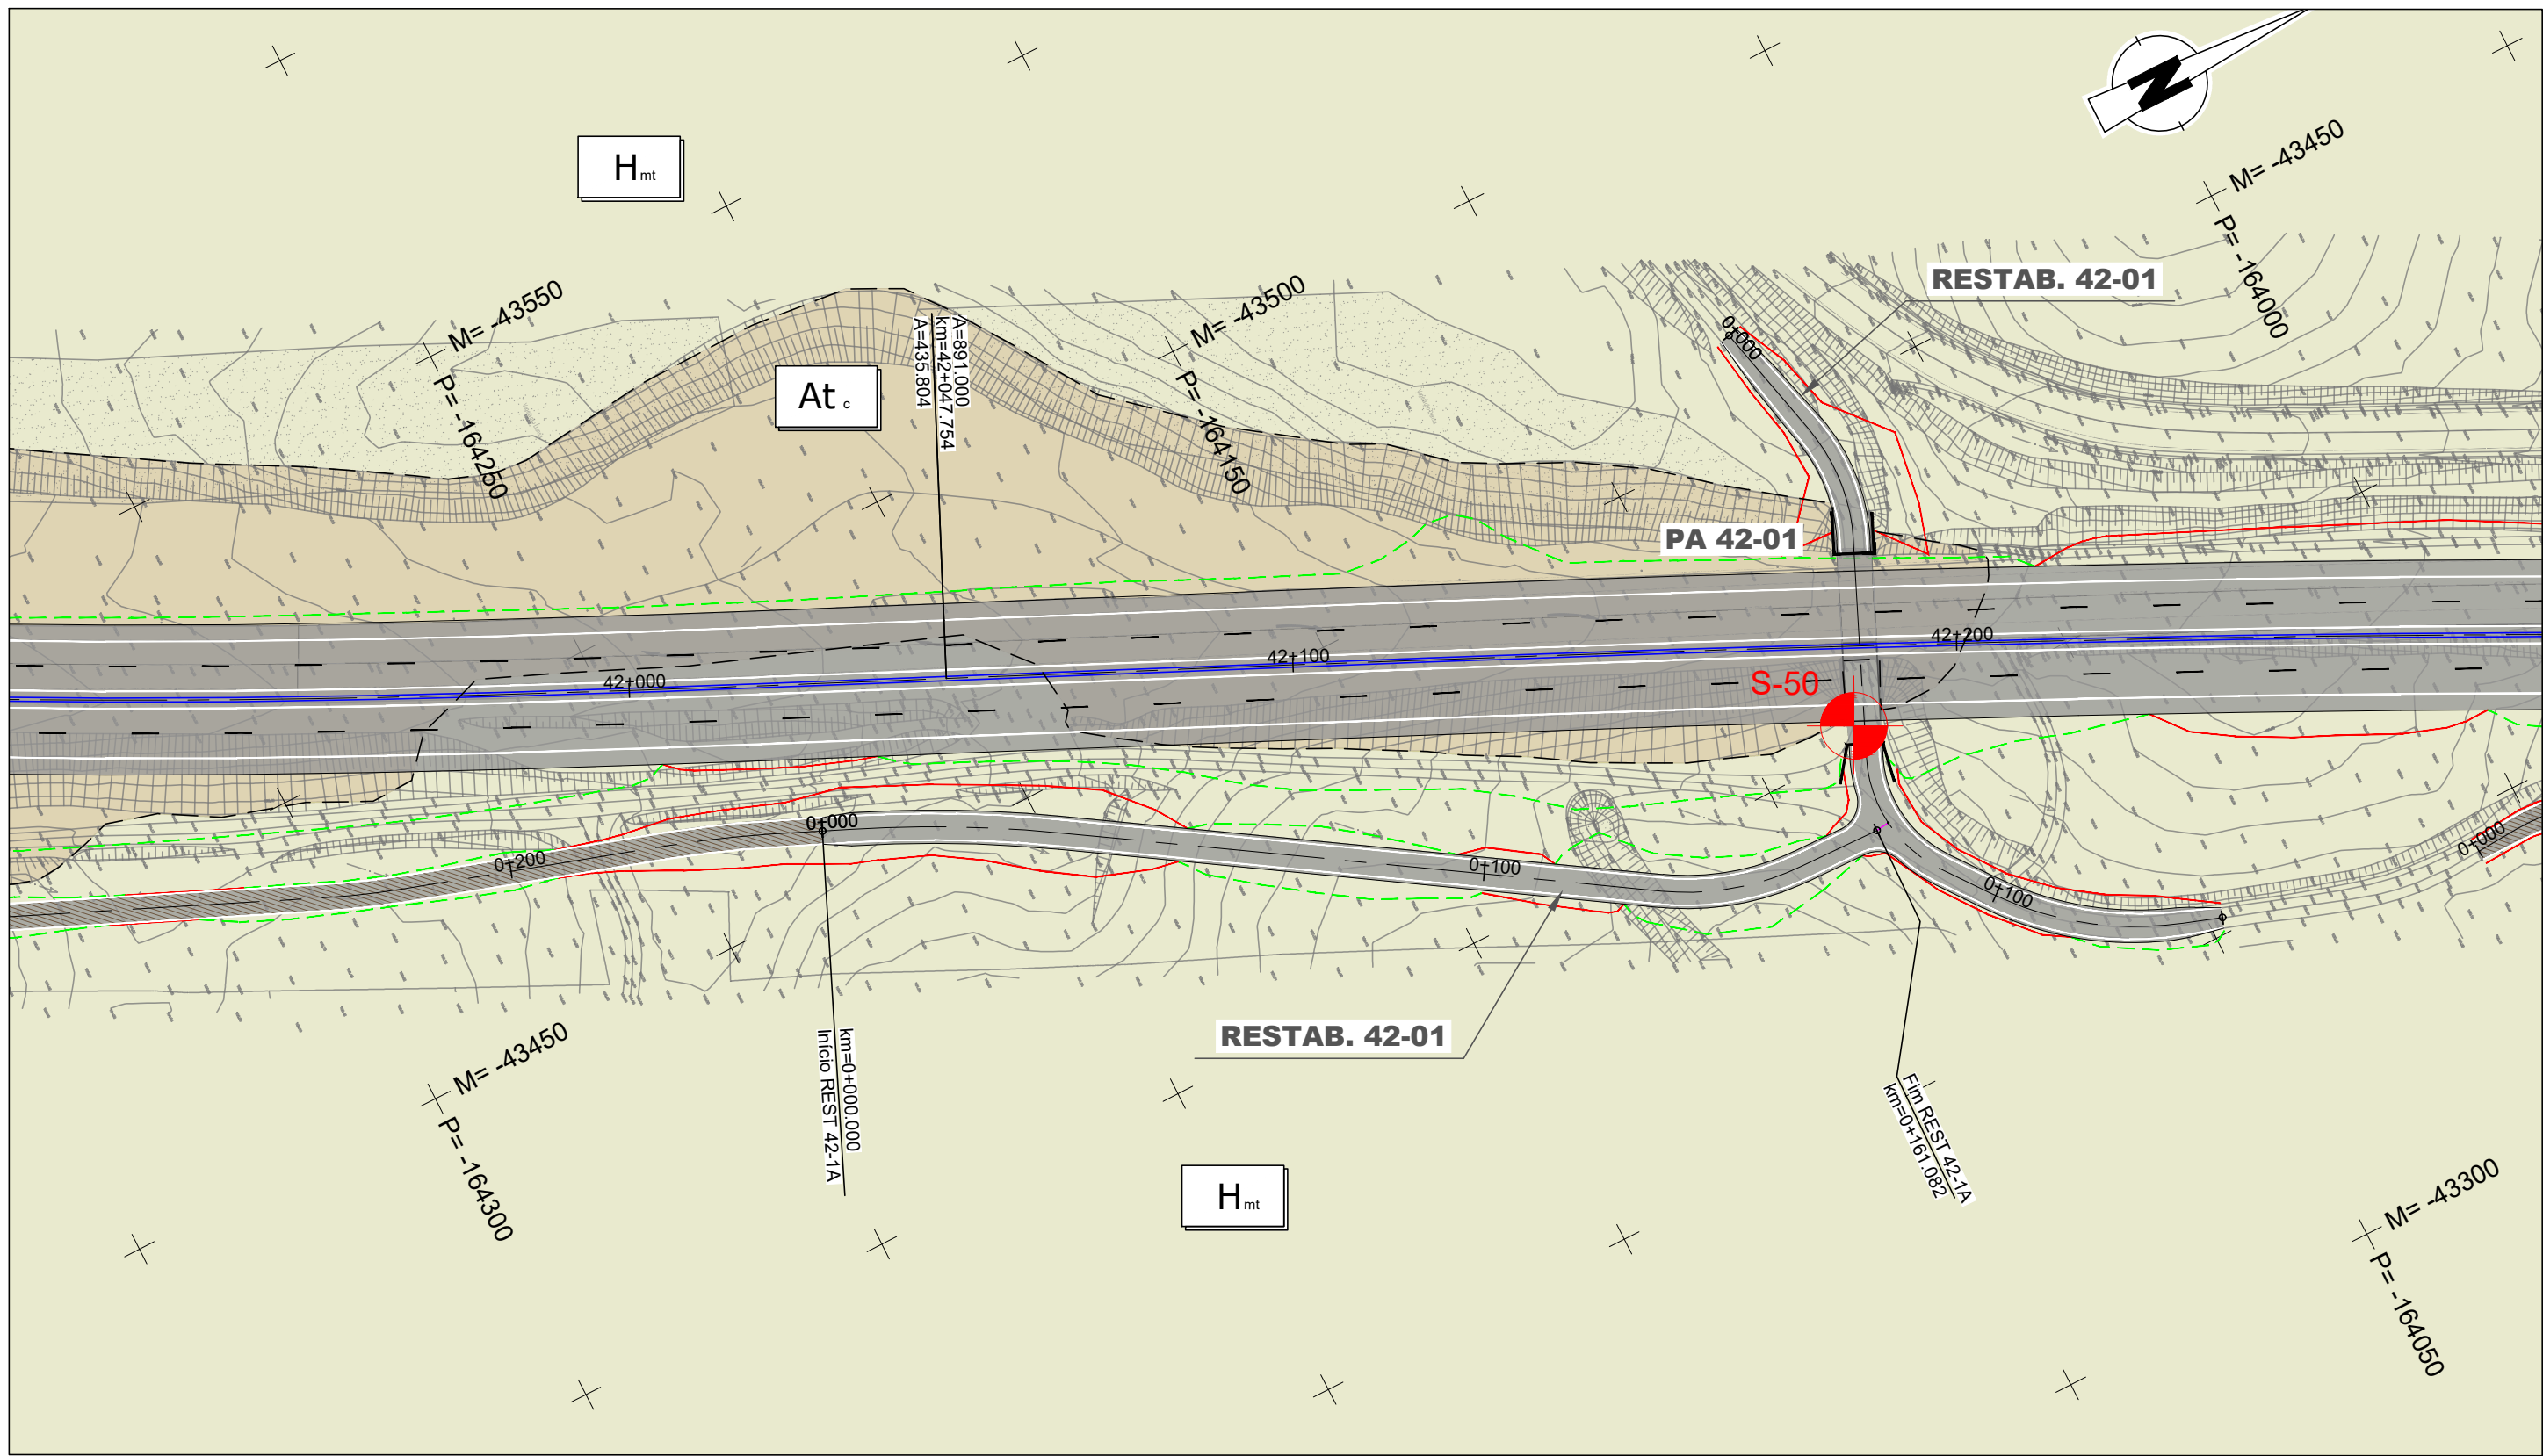


REST 42-1A
ESC. H/V: 1000/100

QUILOMETRAGEM		COTAS DE TRABALHO ESQ/DIR		Hmt	
LITOLOGIA					
ATERRO / ESCAVAÇÃO	DESMONTE %	Mecanizado (Mec) / Explosivos (Exp)	80% Mec. / 20% Exp.	-	100% Mec.
	CAMADA DE LEITO DE PAVIMENTO (m)		0,15m ABGE	-	0,15m ABGE
	REUTILIZAÇÃO EM ATERROS		PIA/PSA/Corpo	-	PIA/PSA/Corpo
	DRENAGEM INTERNA		-	-	-
DECAPAGEM/DEC/SANEAMENTO(SAN) (m)		0,20m (Dec.)			
ATERRO / ESCAVAÇÃO	GEOMETRIA DE TALUDES (V/H)	ESQ.	1(V):1,5(H) Esc.	1(V):1,5(H) At.	1(V):1,5(H) Esc.
	DIR.	1(V):1,5(H) Esc.	1(V):1,5(H) At.	1(V):1,5(H) Esc.	1(V):1,5(H) At.
OBRAS CONTENÇÃO					
ATERRO / ESCAVAÇÃO	CAMADA DE LEITO DE PAVIMENTO (m)	-	0,15m ABGE	-	0,15m ABGE
	PARTE SUPERIOR DO ATERRO(PSA) (m)	-	0,85m Solos S2	-	0,85m Solos S2
TRATAMENTO DA FUNDAÇÃO		-	-	-	-

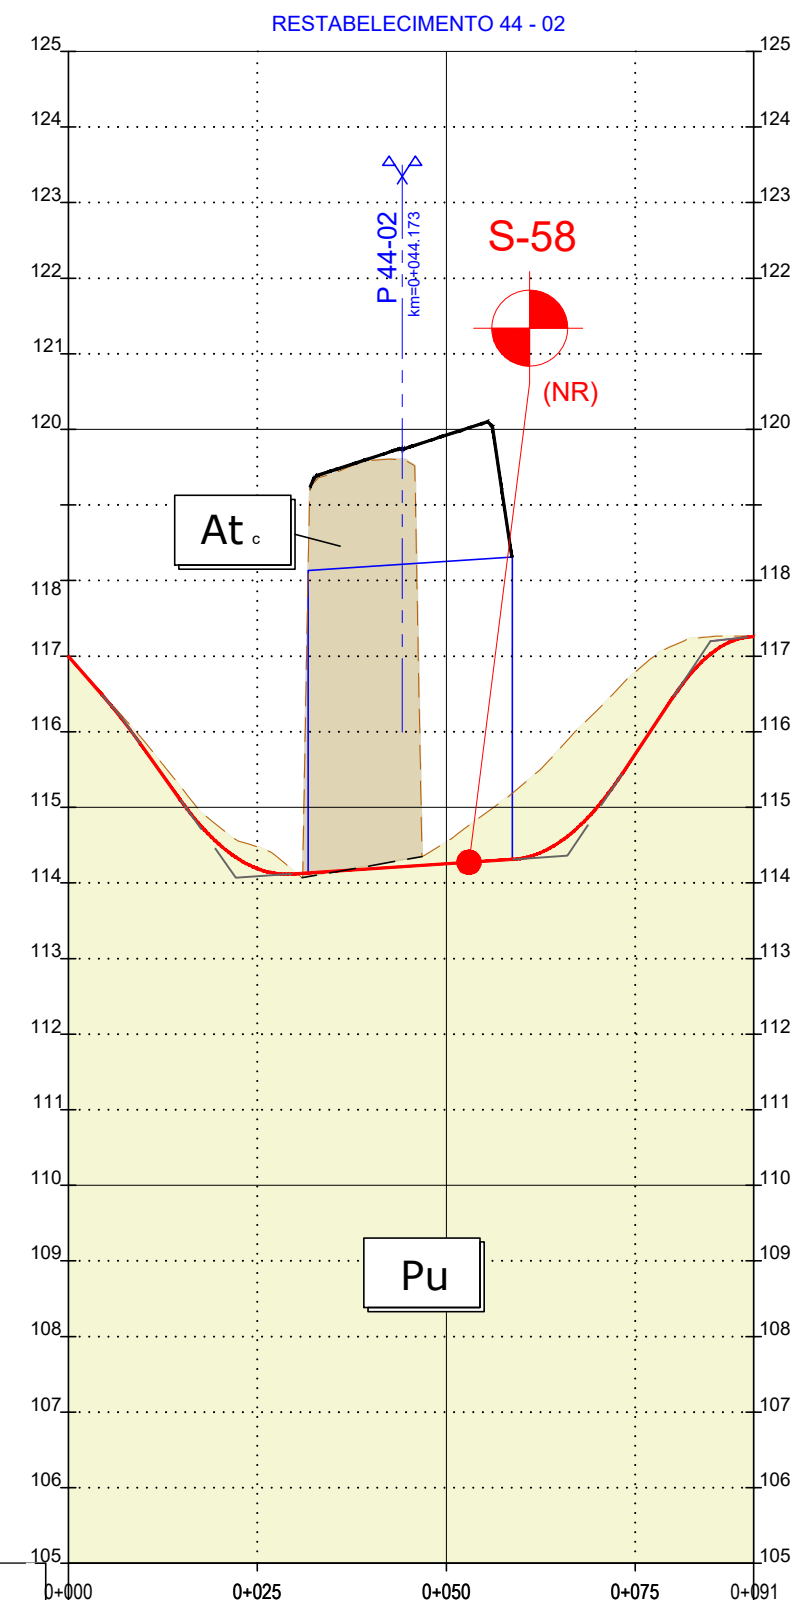

REST 44-2
ESC. H/V: 1000/100

QUILOMETRAGEM		COTAS DE TRABALHO ESQ/DIR		Pu		At.		Pu	
LITOLOGIA									
ATERRO / ESCAVAÇÃO	DESMONTE %	Mecanizado (Mec) / Explosivos (Exp)	100% Mec.	-	-	-	-	-	-
	CAMADA DE LEITO DE PAVIMENTO (m)		0,15m ABGE	-	-	-	-	-	-
	REUTILIZAÇÃO EM ATERROS		PIA/PSA/Corpo	-	-	-	-	-	-
	DRENAGEM INTERNA		-	-	-	-	-	-	-
DECAPAGEM/DEC/SANEAMENTO(SAN) (m)		0,20m (Dec.)							
ATERRO / ESCAVAÇÃO	GEOMETRIA DE TALUDES (V/H)	ESQ.	1(V):1,5(H) Esc.	1(V):1,5(H) Esc.	1(V):1,5(H) Esc.	1(V):1,5(H) Esc.	1(V):1,5(H) Esc.	1(V):1,5(H) Esc.	1(V):1,5(H) Esc.
	DIR.	1(V):1,5(H) Esc.	1(V):1,5(H) Esc.	1(V):1,5(H) Esc.	1(V):1,5(H) Esc.	1(V):1,5(H) Esc.	1(V):1,5(H) Esc.	1(V):1,5(H) Esc.	1(V):1,5(H) Esc.
OBRAS CONTENÇÃO									
ATERRO / ESCAVAÇÃO	CAMADA DE LEITO DE PAVIMENTO (m)	-	-	-	-	-	-	-	-
	PARTE SUPERIOR DO ATERRO(PSA) (m)	-	-	-	-	-	-	-	-
TRATAMENTO DA FUNDAÇÃO		-	-	-	-	-	-	-	-

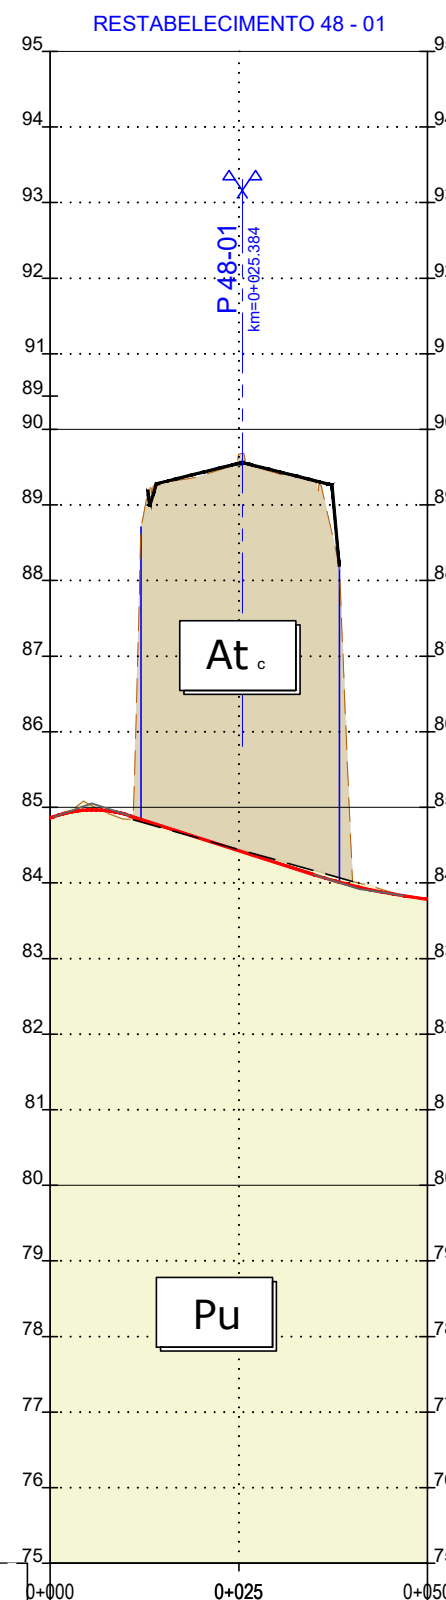

REST 48-1
ESC. H/V: 1000/100

QUILOMETRAGEM		COTAS DE TRABALHO ESQ/DIR		Pu		At.		Pu	
LITOLOGIA									
ATERRO / ESCAVAÇÃO	DESMONTE %	Mecanizado (Mec) / Explosivos (Exp)	100% Mec.	-	-	-	-	-	-
	CAMADA DE LEITO DE PAVIMENTO (m)		0,15m ABGE	-	-	-	-	-	-
	REUTILIZAÇÃO EM ATERROS		PIA/PSA/Corpo	-	-	-	-	-	-
	DRENAGEM INTERNA		-	-	-	-	-	-	-
DECAPAGEM/DEC/SANEAMENTO(SAN) (m)		0,20m (Dec.)							
ATERRO / ESCAVAÇÃO	GEOMETRIA DE TALUDES (V/H)	ESQ.	1(V):1,5(H) Esc.	1(V):1,5(H) Esc.	1(V):1,5(H) Esc.	1(V):1,5(H) Esc.	1(V):1,5(H) Esc.	1(V):1,5(H) Esc.	1(V):1,5(H) Esc.
	DIR.	1(V):1,5(H) Esc.	1(V):1,5(H) Esc.	1(V):1,5(H) Esc.	1(V):1,5(H) Esc.	1(V):1,5(H) Esc.	1(V):1,5(H) Esc.	1(V):1,5(H) Esc.	1(V):1,5(H) Esc.
OBRAS CONTENÇÃO									
ATERRO / ESCAVAÇÃO	CAMADA DE LEITO DE PAVIMENTO (m)	-	-	-	-	-	-	-	-
	PARTE SUPERIOR DO ATERRO(PSA) (m)	-	-	-	-	-	-	-	-
TRATAMENTO DA FUNDAÇÃO		-	-	-	-	-	-	-	-