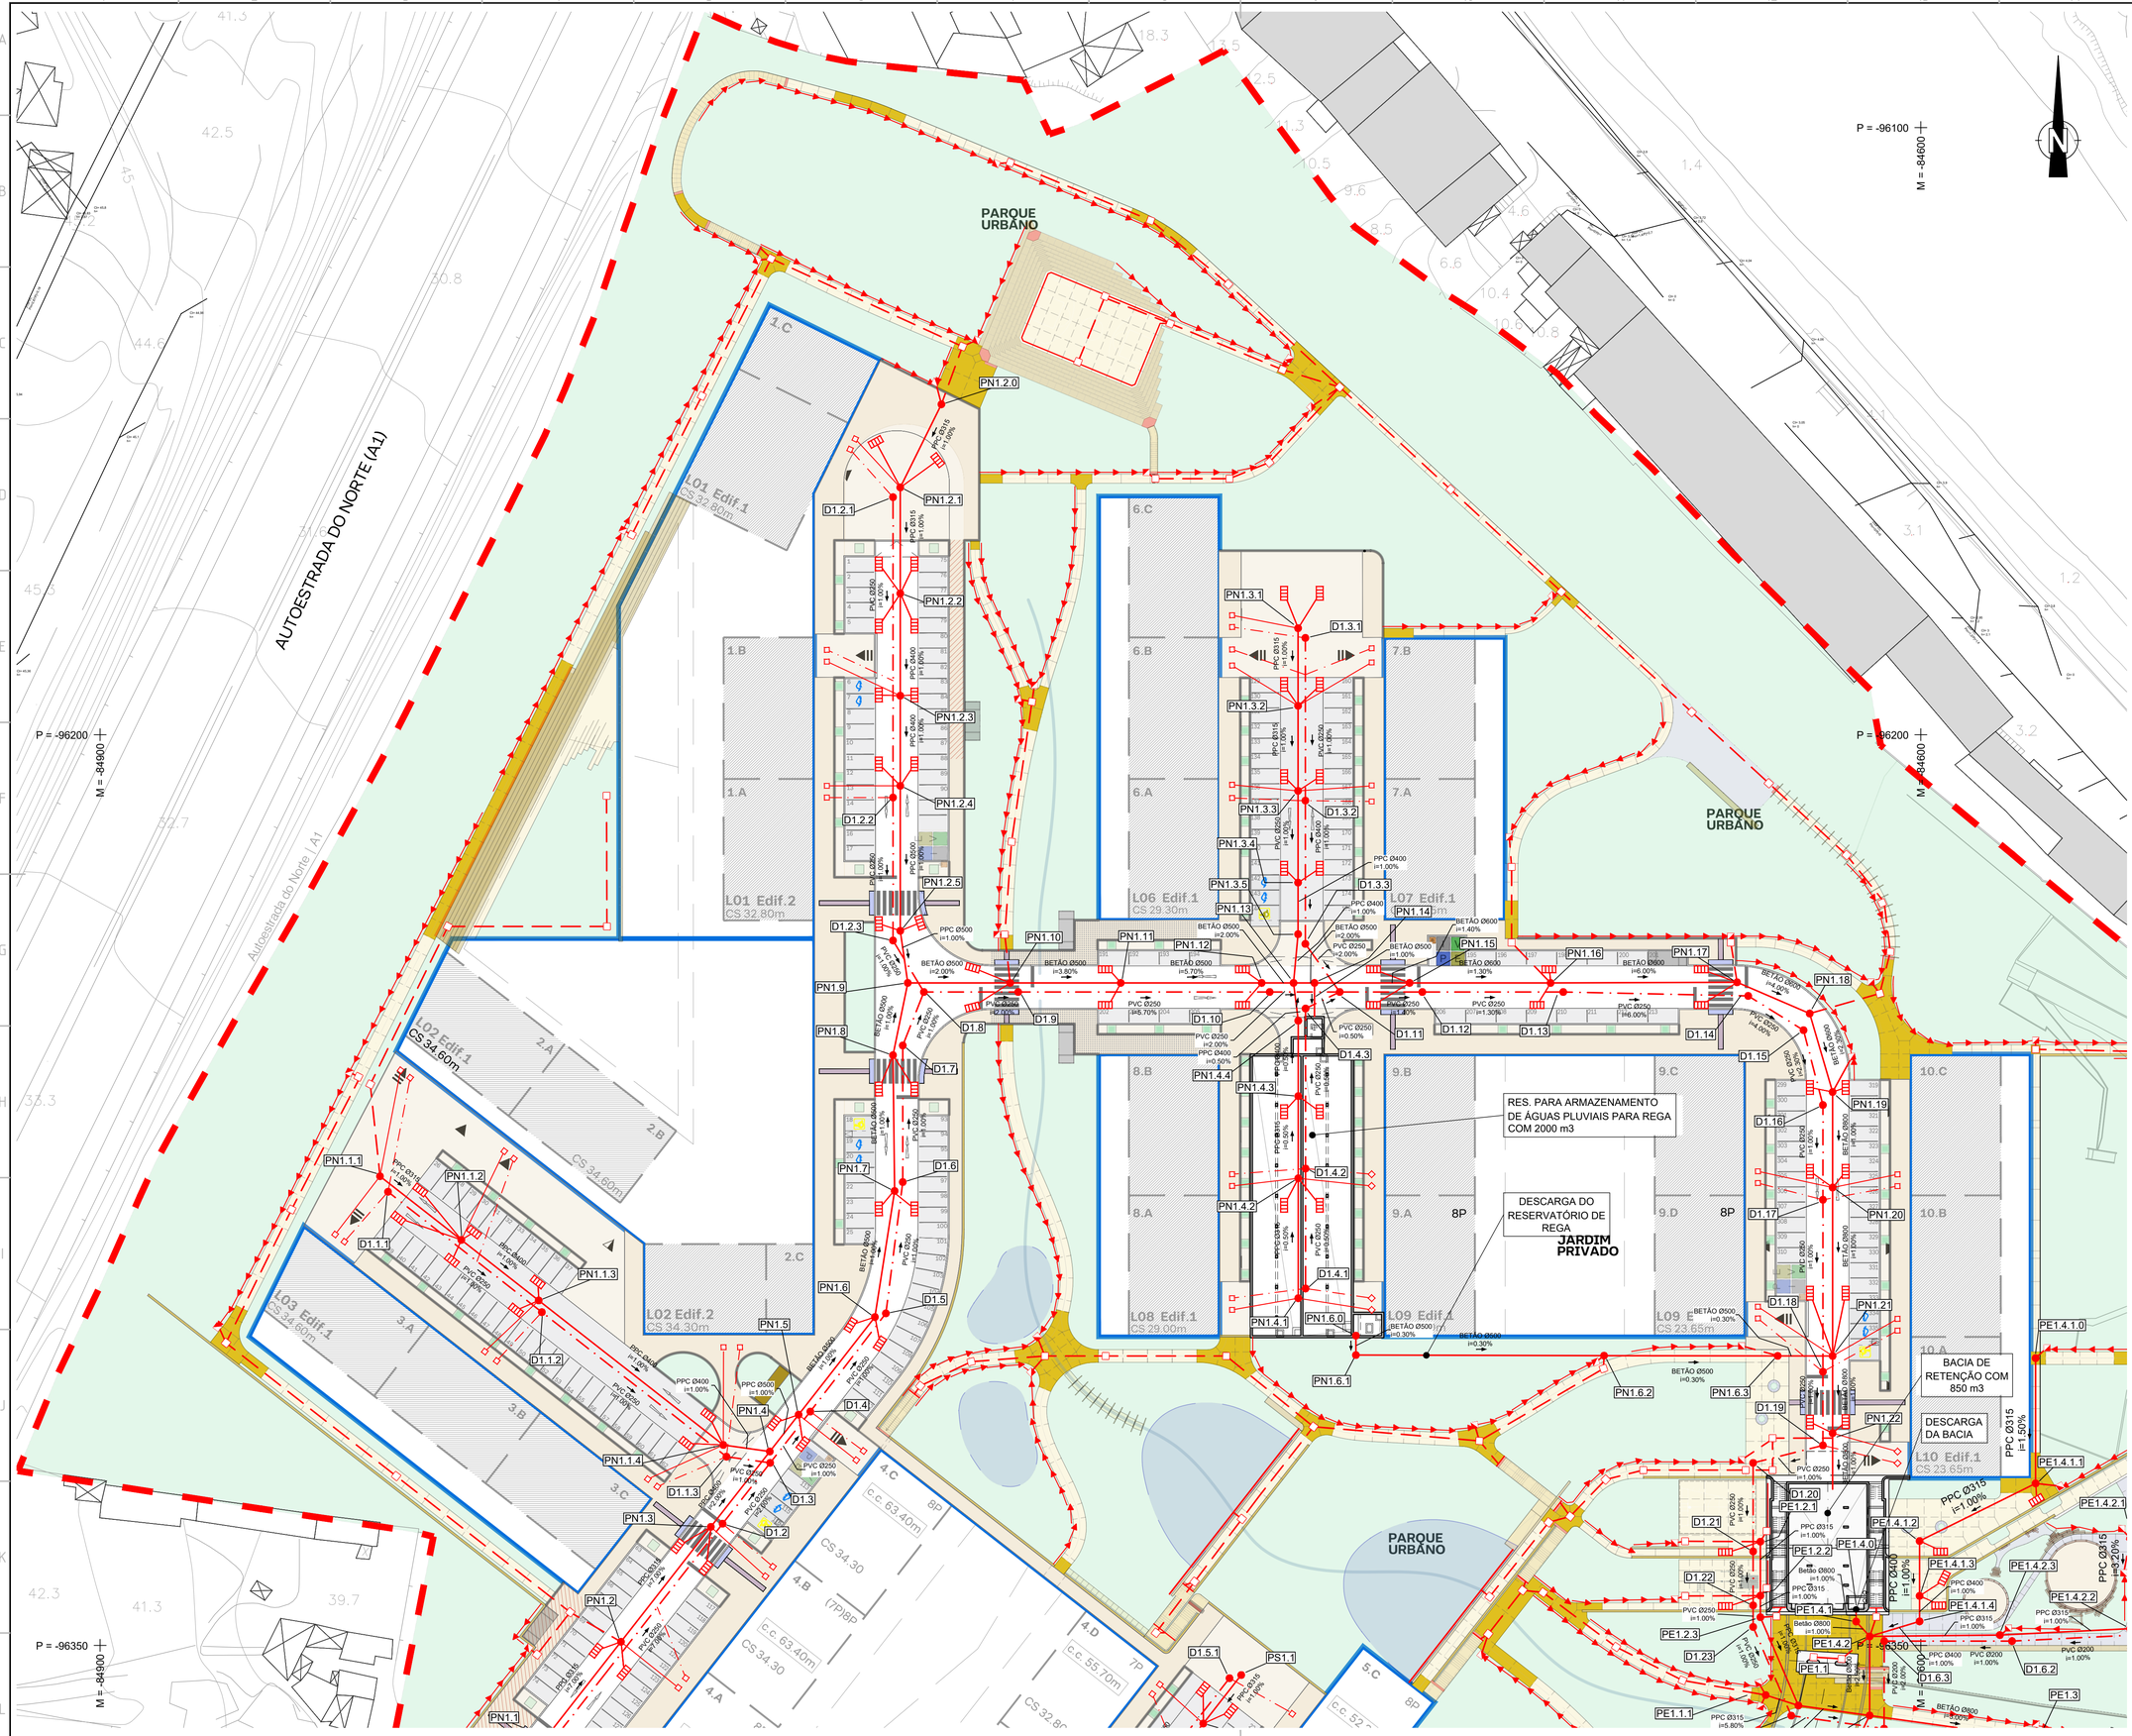


LEGENDA:

REDE DE DRENAGEM (A EXECUTAR)

- COLETOR DOMÉSTICO
- COLETOR PLUVIAL
- CAIXA DE VISITA DOMÉSTICA
- CAIXA DE VISITA PLUVIAL
- CAIXA DE RAMAL E RAMAL DOMICILIÁRIO RESIDUAL DOMÉSTICO
- CAIXA DE RAMAL E RAMAL DOMICILIÁRIO RESIDUAL PLUVIAL
- SUMIDOURO
- SUMIDOURO DUPLO
- CALEIRA DE PAVIMENTO
- COLETOR PLUVIAL REDE PERIFÉRICA
- CAIXA DE PASSAGEM REDE PERIFÉRICA
- CAIXA DE RECOLHA REDE PERIFÉRICA
- DEPRESSÃO NATURAL NO TERRENO COM DRENO
- TRINCHEIRA DE INFILTRAÇÃO
- SENTIDO ESCOAMENTO

REDE DE DRENAGEM (A ELIMINAR)

- SUMIDOURO

REDE DE DRENAGEM (A MANTER)

- SUMIDOURO

– LIMITE ÁREA DA PROPRIEDADE

Revisão	Descrição	Data
00. B	Revisão Geral.	2026/07
00. A	Emissão Inicial do Desenho.	2026/03

Proprietário / Promotor — *Owner / Promotor*

Arquitectura / Coordenação — *Architecture / Coordination*

Projetos de Especialidades — *Engineering Projects*

Proprietário / Promotor — *Owner / Promotor*

JARDINS DE SACAVÉM

Título do Projecto — *Project Title*

CLARISSAS

Localização — *Location*

QUARTEL DE SACAVÉM - LOURES

Disciplina — *Discipline*

REDE DE DRENAGEM DE ÁGUAS RESIDUAIS

Fase — *Stage*

PROJETO DE EXECUÇÃO

Título — *Drawing Name*

CONSTRUÇÕES E DEMOLIÇÕES. PLANTA DE ALTERAÇÕES

Colaboração — *Team*: Manuel Pera Fernandes, eng.º (24763U) Paulo Ferreira, eng.º (17258B)

Código — *Code*: 9 - 4 3 6 - H O U - L R S

Ficheiro — *File*: REG - PE 0.3.0.3_04-0008

Alterado por — *Last Change*: pferreira - 10/07/2026

Data — *Date*: MARÇO 2026

Escala — *Scale*: 1:500

Número do Desenho — *Drawing number*: REG - PE 0.3.0.3 _ 0.3 _ 0.B

Rev. — C.Ent. — Empresa — Fase — Tipologia — Peça/área — Sistema

Autor do Projecto: Paulo Ferreira, Eng.º (OE: 45168)

Este desenho é propriedade intelectual da sua autoria. Não poderão, sem prévia autorização ser reproduzidos ou usados para qualquer fim e não ser o aqui indicado.
Este desenho foi desenvolvido com versões do software ACTOCAD® devidamente licenciadas de acordo com o "Contrato de Licença de Software Autodesk" da Autodesk, Inc.®

ISO A1