

CAIXA DE VISITA DE ÁGUA RESIDUAL PLUVIAL COM DN > 500MM

ESC. 1:20


CÂMARA DE VISITA SEM QUEDA

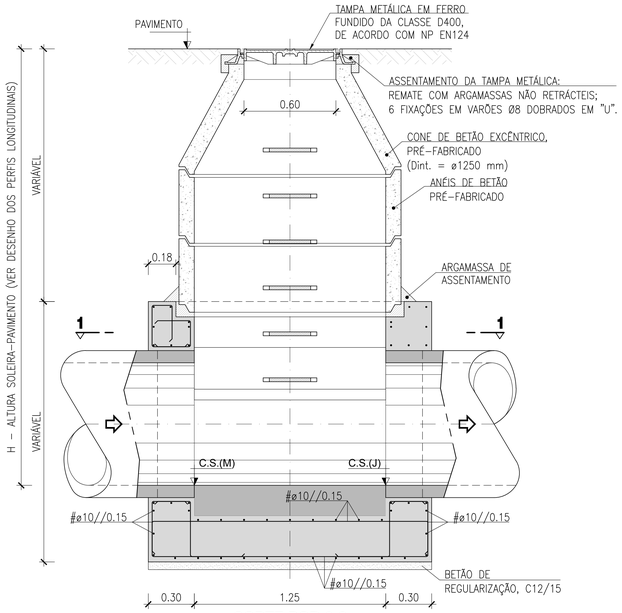


CORTE POR 2-2
ESC. 1:20

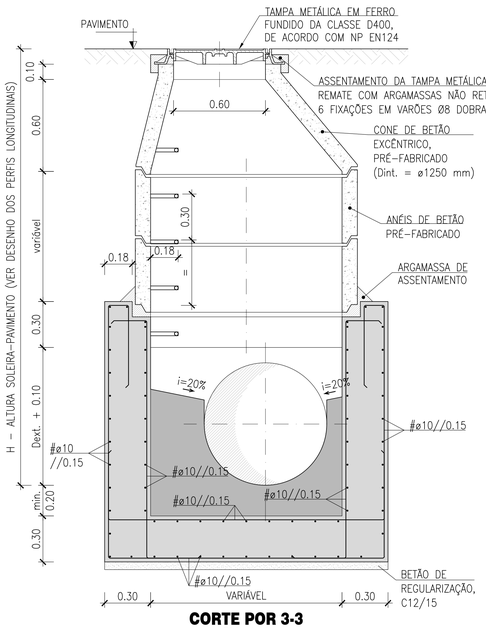


CORTE POR 3-3
ESC. 1:20

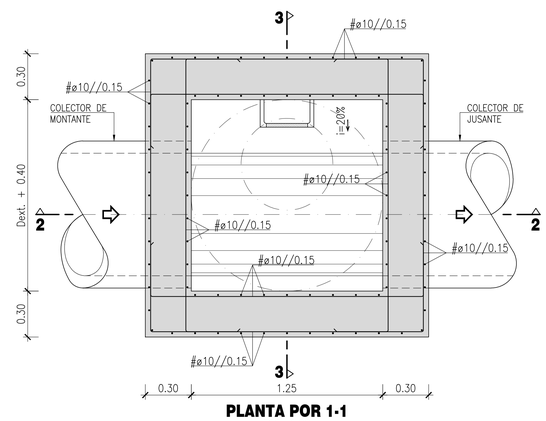


PLANTA POR 1-1
ESC. 1:20

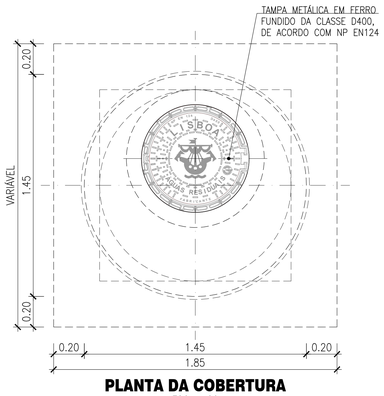

PLANTA DA COBERTURA
ESC. 1:20

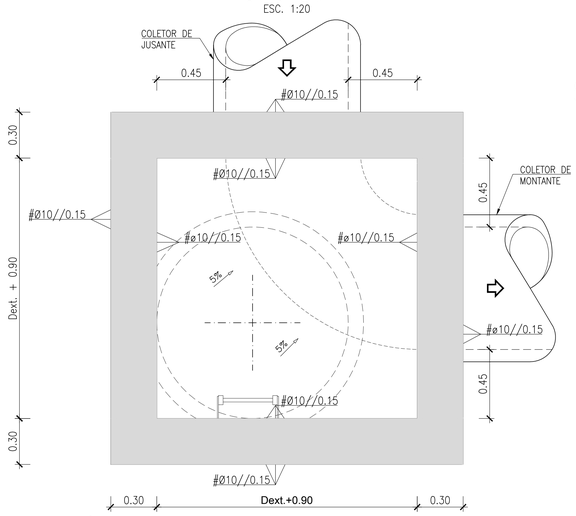


CÂMARA DE VISITA COM MUDANÇA DE DIRECÇÃO > 60º
ESC. 1:20

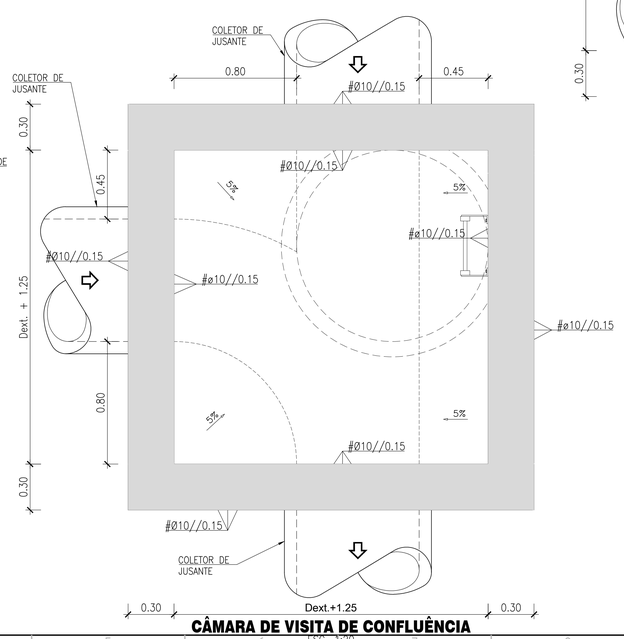


CÂMARA DE VISITA DE CONFLUÊNCIA
ESC. 1:20


CÂMARA DE VISITA COM QUEDA

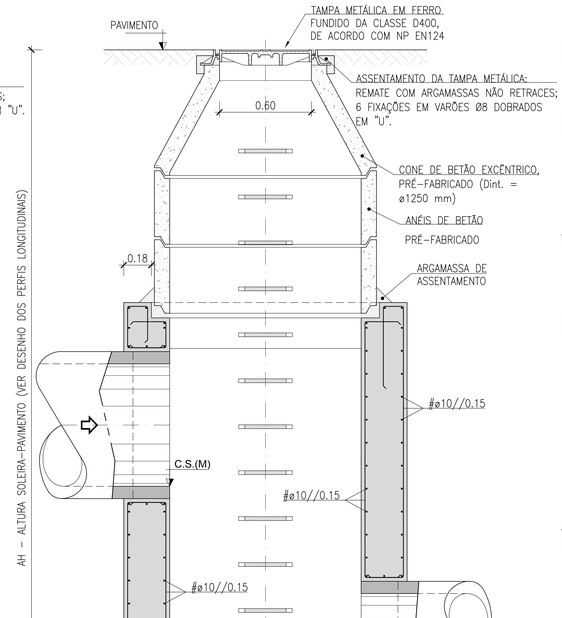


CORTE POR 2-2
ESC. 1:20

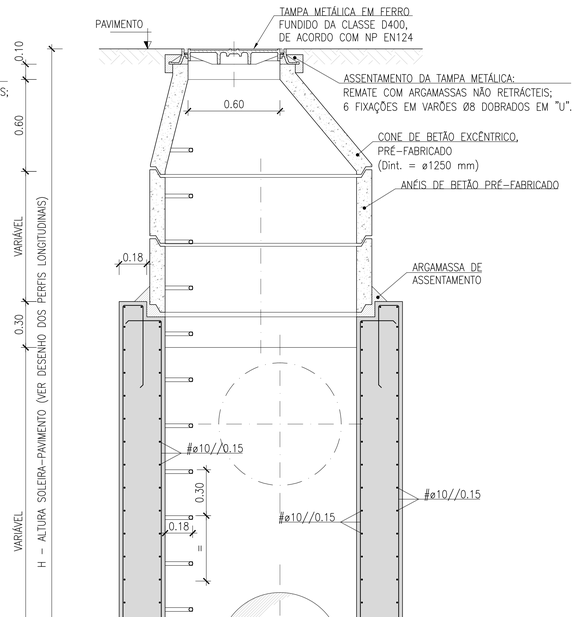

CORTE POR 3-3
ESC. 1:20

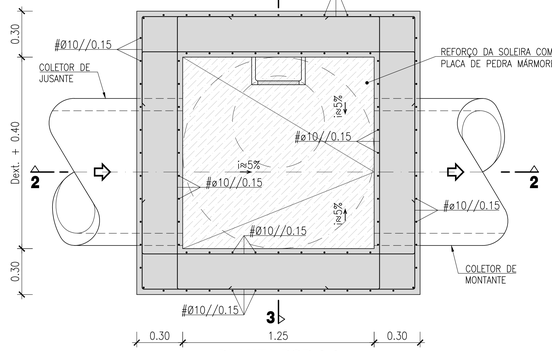

PLANTA POR 1-1
ESC. 1:20

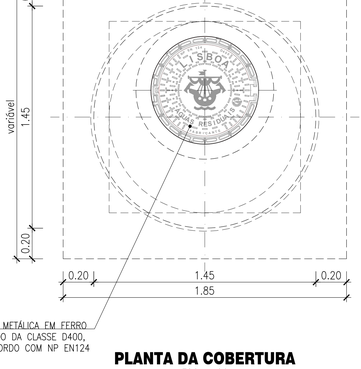

PLANTA DA COBERTURA
ESC. 1:20

00 . A	Emissão Inicial do Desenho.	2026/03
Revisão	Descrição	Data

Proprietário / Promotor — Owner / Promoter

THOMAS & PIRON

Arquitectura / Coordenação — Architecture / Coordination

SARAIVA & ASSOCIADOS

S+A

Projetos de Especialidades — Engineering Projects

PROFICO CONSULTORES DE ENGENHARIA

Proprietário / Promotor — Owner / Promoter
JARDINS DE SACAVÉM

Título do Projecto — Project Title
CLARISSAS

Localização — Location
QUARTEL DE SACAVÉM - LOURES

Disciplina — Discipline
REDE DE DRENAGEM DE ÁGUAS RESIDUAIS

Fase — Stage
PROJETO DE EXECUÇÃO

Título — Drawing Name
PORMENORES (FOLHA 3/7)

Colaboração — Team
Manuel Pera Fernandes, eng.º (24783/4)
Paulo Ferreira, eng.º (75168/D)

Código — Code
9 - 4 3 6 - H O U - L R S

Ficheiro — File
REG-PE.0.303.14_20-000A

Alterado por — Last Change
tarairinho - 04/03/2026

Data — Date
MARÇO 2026

Escala — Scale
AS INDICADAS

Número do Desenho — Drawing number
REG - PE.0.303.16.0.A
Disciplina · Fase · Grupo · Numero · Folha

Rev. C.Int.

Autor do Projecto: Paulo Ferreira, Eng.º (OE: 45168)

Este desenho é propriedade intelectual dos seus autores, não podendo, sem prévia autorização ser reproduzido ou usado para qualquer fim a não ser o aqui indicado.
Este desenho foi desenvolvido com versões do software AUTOCADE devidamente licenciadas de acordo com o "Contrato de Licença de Software Autodesk" da Autodesk, Inc.®

Impressão A1 (ISO)
Escala 1:1 = 841 x 594 mm
Escala 1:2 = 420 x 297 mm
Escala 1:5 = 168 x 119 mm
Escala 1:10 = 84 x 59 mm