




PLANTA DO EDIFÍCIO DA ZONA G1, G2, G5 - PISO 00

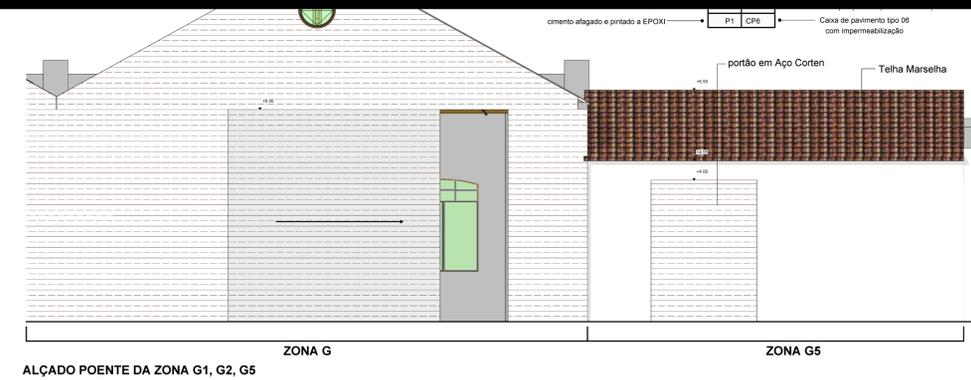

ALÇADO POENTE DA ZONA G1, G2, G5

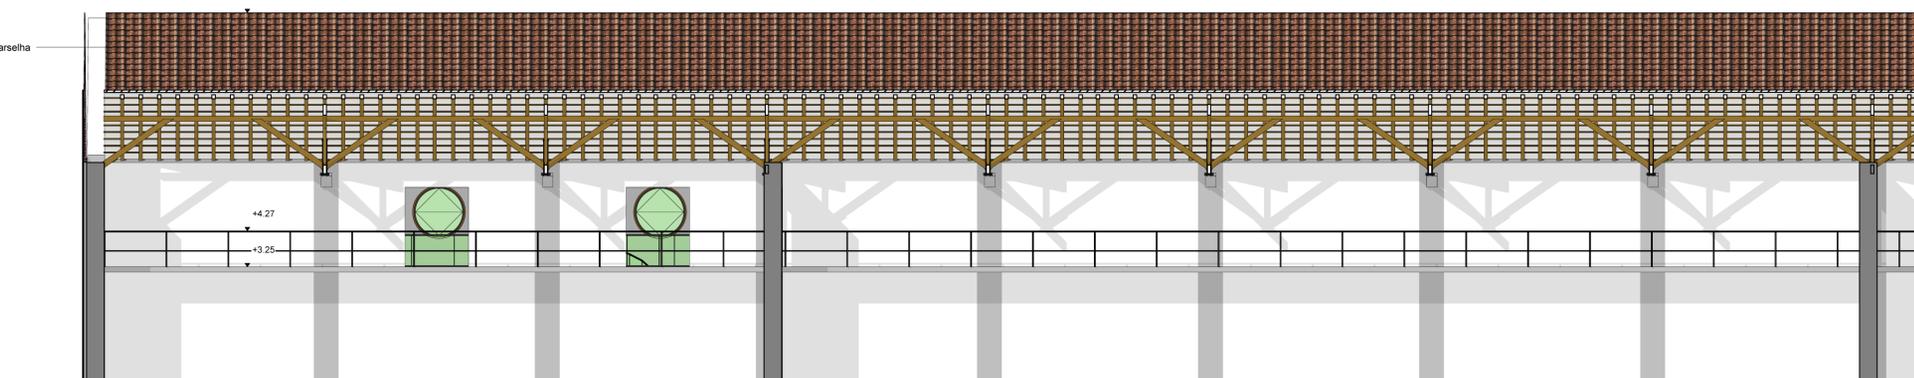


CORTE 04 DA ZONA G1, G2

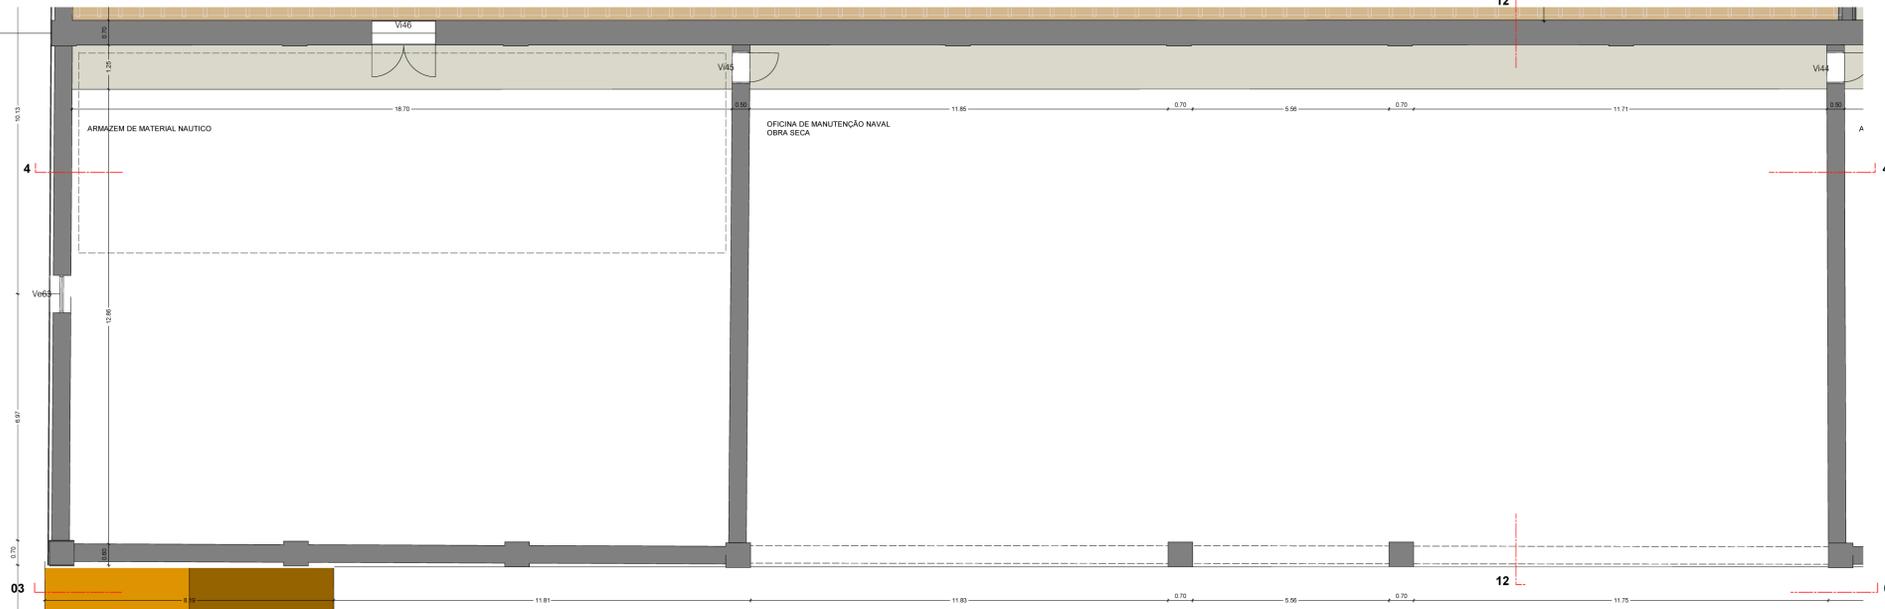

PLANTA DO EDIFÍCIO DA ZONA G1, G2, G5 - PISO 01



CORTE 12 DA ZONA G1, G2

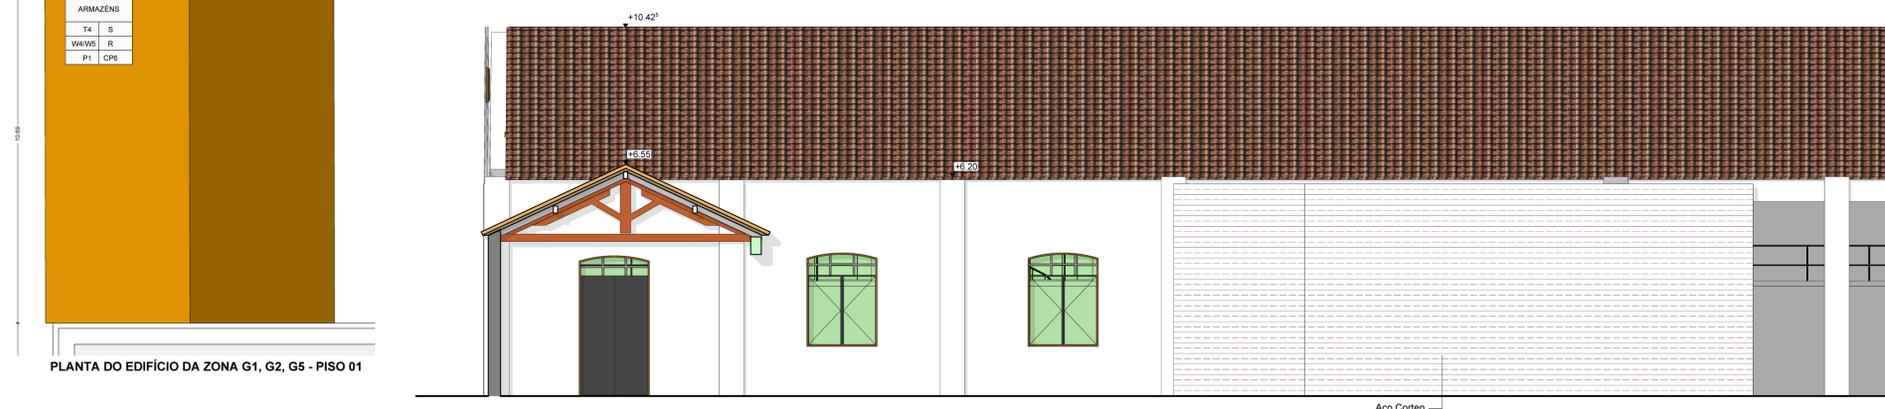

CORTE 03 DA ZONA G5 / ALÇADO DA ZONA G1, G2

<b>Projecto</b>	AMPLIAÇÃO E REQUALIFICAÇÃO DE ESTALEIRO NAVAL, INCLUINDO PARQUEAMENTO A NADO E MODERNIZAÇÃO DAS INSTALAÇÕES DA QUINTA DO PROGRESSO, FARO		
<b>Arquiteto</b>	ARQ.TO TIERRI F. FARIAS		
<b>Coordenador</b>	Membro da Ordem dos Arquitectos Portugueses nº4596		
<b>Cliente/ requerente</b>	NAVE PEGOS Comércio e Manutenção de Embarcações, Lda. Cont. Fiscal nº 503621951 Quinta do Progresso, Sítio da Panasqueira, 8005-164 FARO		
<b>Fase do projecto</b>	PROJECTO DE EXECUÇÃO		
<b>Conteúdo</b>	EDIFÍCIO DAS ZONAS G1, G2, G5		
<b>Project no.</b>	00170	<b>Revisão</b>	#00
<b>Escala</b>	1/100	<b>Layout no./file no.</b>	2041431.602.603.722.742.744.746
<b>Formato</b>	A1 landscape	<b>Ref. interna</b>	Proj-2024-Exec
<b>Data</b>	11.07.2024	<b>Peça Desenh. nº</b>	028

**tierri farias arquitectos** TM

Avenida 5 de Outubro, 55 - 2º Dto - 8000-075 FARO  
T. rede fixa nacional +351 289 827 540 - mail: geral@tfarquitectos.pt

Este desenho constitui propriedade intelectual dos seus autores e não pode ser reproduzido sem a sua prévia autorização de acordo com a legislação em vigor