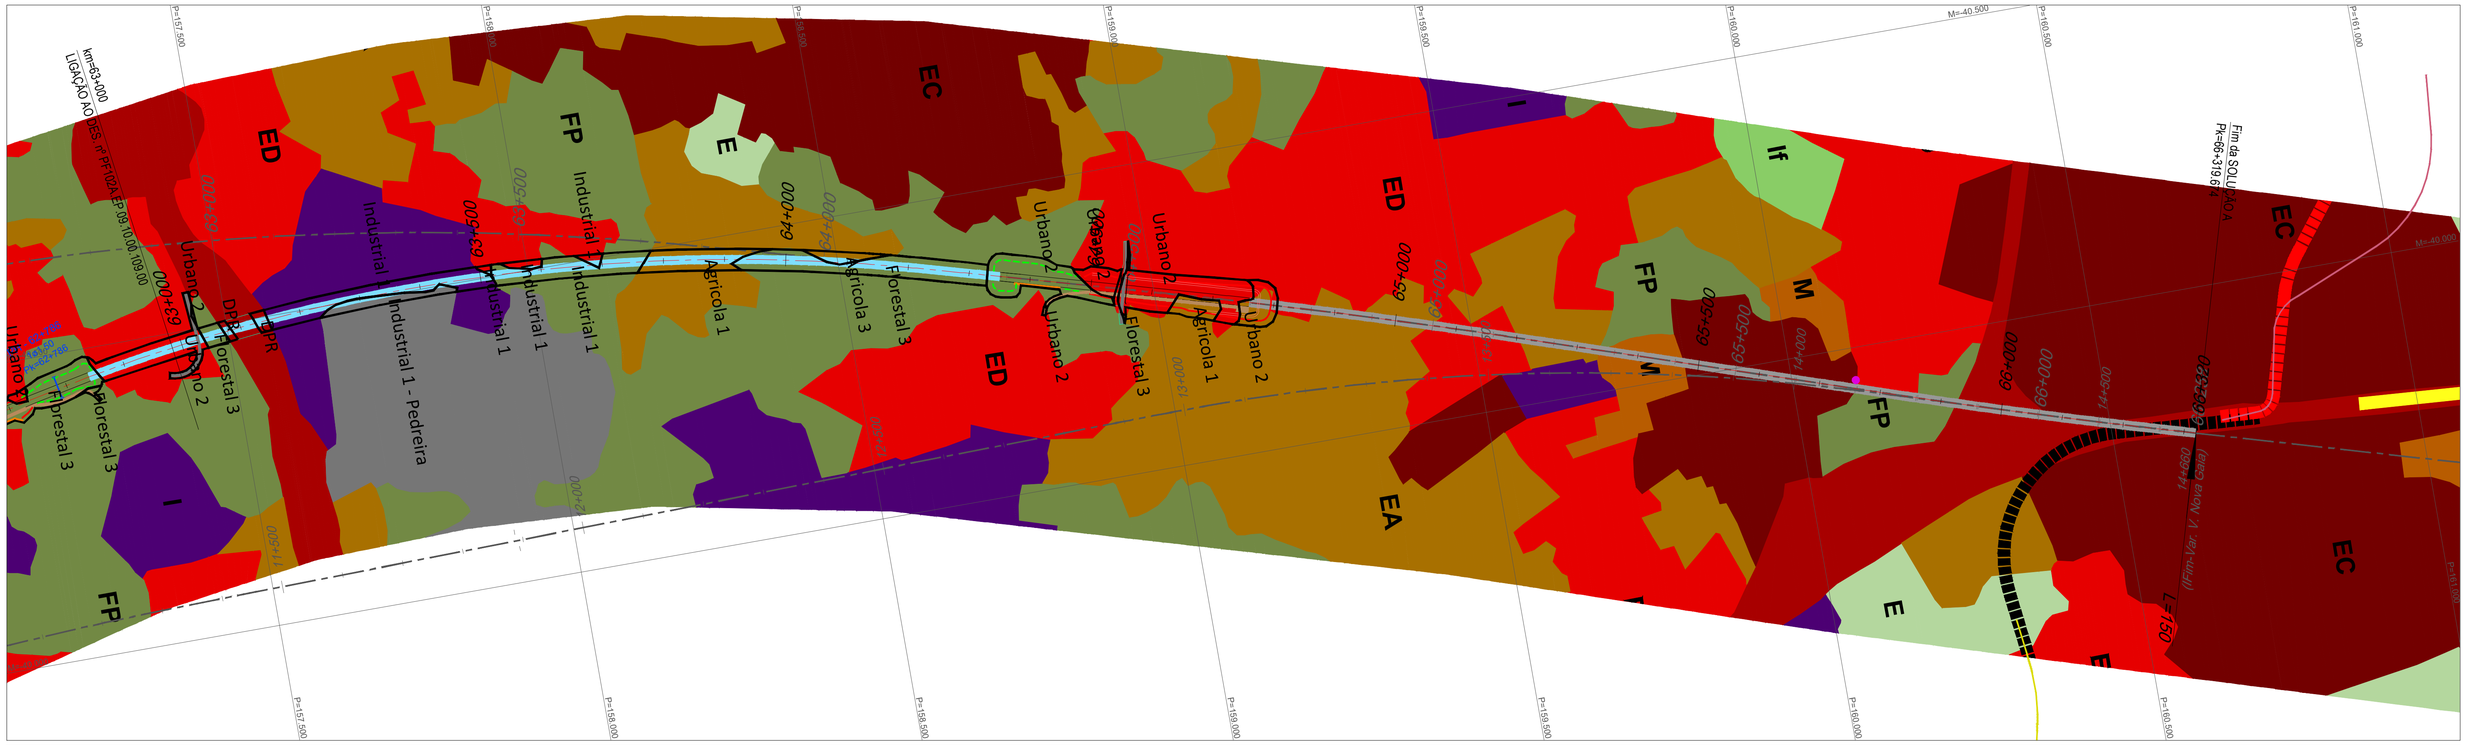


# LEGENDA:

## TERRITÓRIO ARTIFICIALIZADO

- ECC TECIDO EDIFICADO CONTÍNUO
- ED TECIDO EDIFICADO DESCONTÍNUO
- IE INTRAESTRUTURA
- I INDÚSTRIA
- ESPAÇO CANEL FERROVIÁRIO
- ESPAÇO CANAL RODOVIÁRIO
- A ATERRO SANITÁRIO
- PEDREIRAS

## AGRICULTURA

- EA ESPAÇOS AGRÍCULAS
- IA INSTALAÇÕES AGRÍCULAS

## FLORESTAS

- FP FLORESTAS DE PRODUÇÃO
- F FLORESTAS DE PROTEÇÃO

## PLANTA

- TRAÇADO
- TALUDES EM ESCAVAÇÃO
- TALUDES EM ATERRO
- LIMITE DE CONCELHO
- VIADUTO OU PONTE
- TÚNEL
- MURO
- FAIXA DE OCUPAÇÃO
- PASSAGEM SUPERIOR
- PASSAGEM INFERIOR

Infraestruturas de Portugal

Cofinanciado pela União Europeia

| REV. | DESCRIÇÃO | ASS. | DATA |
|---|---|---|---|
| . | . | . | . |
| . | . | . | . |
| . | . | . | . |
| . | . | . | . |
| . | . | . | . |
| . | . | . | . |

LINHA FERROVIÁRIA DE ALTA VELOCIDADE
ENTRE PORTO E LISBOA
LOTE A - TROÇO AVEIRO (OIÃ) / PORTO (CAMPANHÃ)

| | NOME: | RUB. | DATA: |
|---|---|---|---|
| PROJETOU: | . | . | . |
| DESENHOU: | . | . | . |
| VERIFICOU: | . | . | . |
| APROVOU: | . | . | . |

Nº de Ordem no Projecto: .

ESTUDO PRÉVIO
PLANTAS DE OCUPAÇÃO
(SOLUÇÃO A)
PK= 63+000 AO PK= 66+319.674

| | | |
|---|---|---|
| Nº SAP: . | | VERSÃO: . |
| DESENHO Nº: PF102A.EP.09.10.00.110.00 | | VERSÃO: . |
| Nº do Ficheiro: PF102A.EP.09.10.00.110.00.dwg | ESCALAS: 1:5000(A1) 1:10000(A3) | FOLHA: 10/10 |

2022/11/03