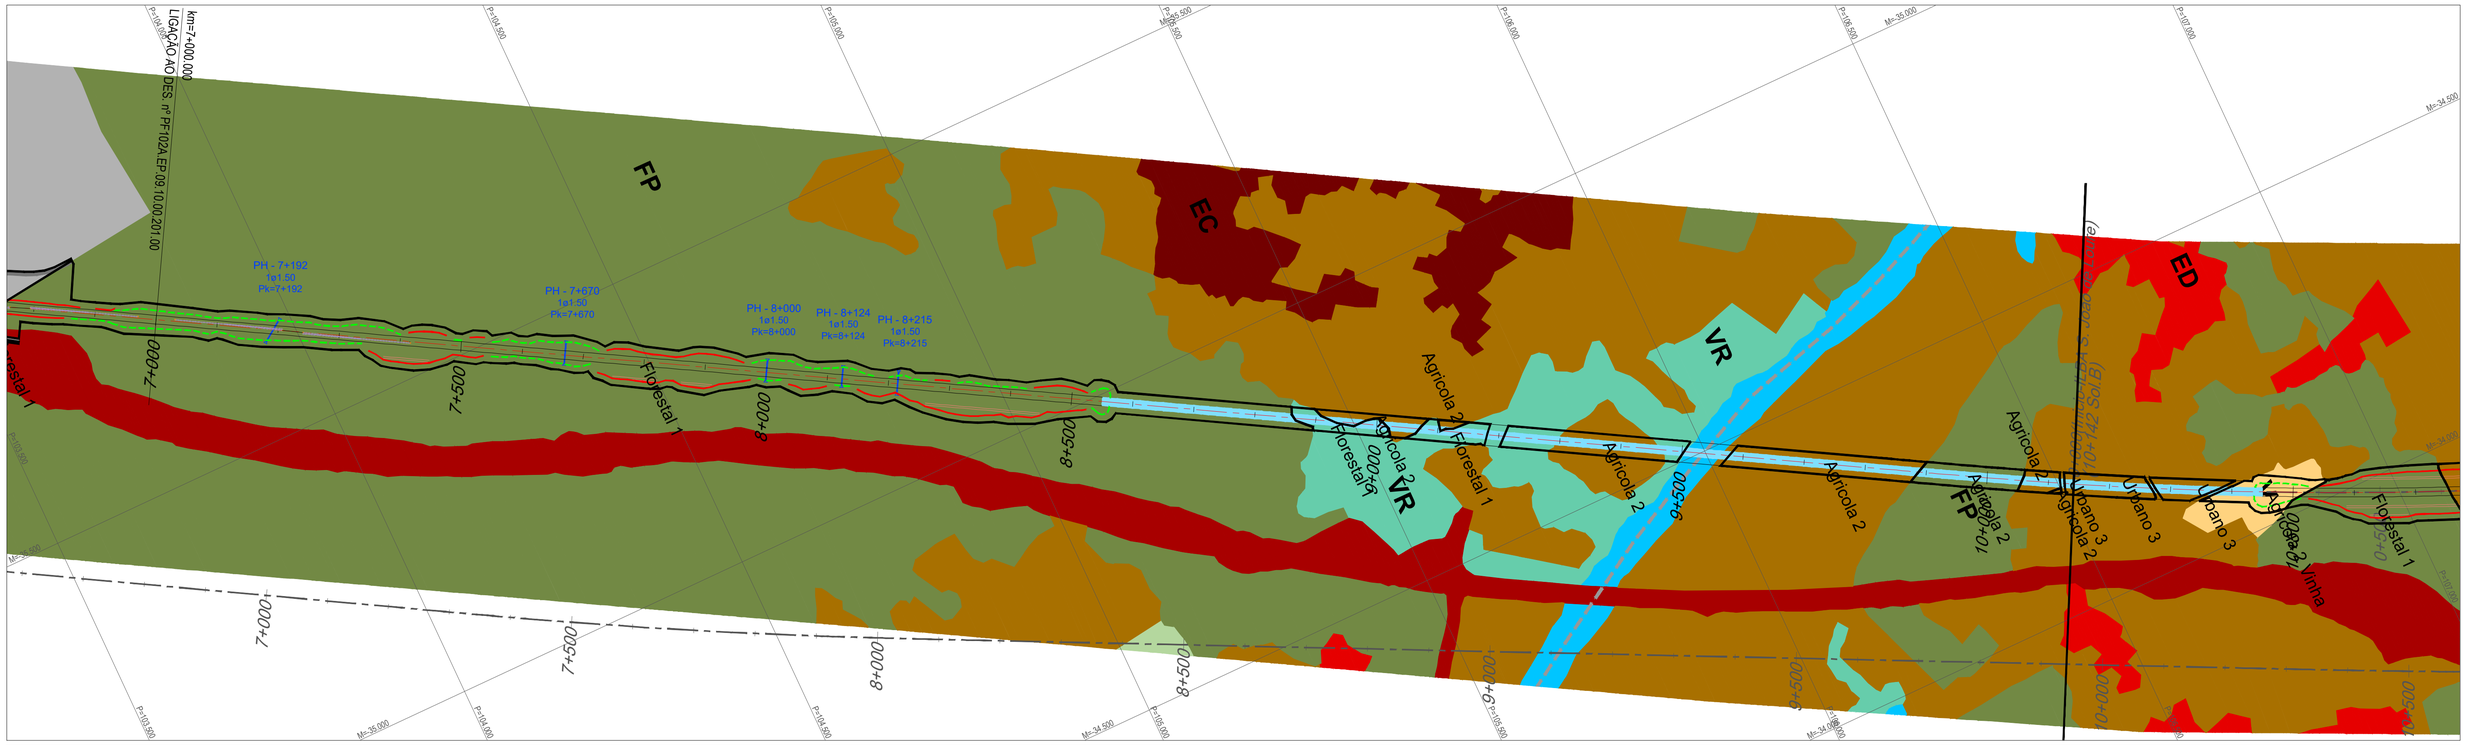


# LEGENDA:

## TERRITÓRIO ARTIFICIALIZADO

- ECC — TECIDO EDIFICADO CONTÍNUO
- ED — TECIDO EDIFICADO DESCONTÍNUO
- IE — INTRAESTRUTURA
- I — INDÚSTRIA
- ESPAÇO CANEL FERROVIÁRIO
- ESPAÇO CANAL RODOVIÁRIO
- A — ATERRO SANITÁRIO
- PEDREIRAS

## AGRICULTURA

- EA — ESPAÇOS AGRÍCULAS
- IA — INSTALAÇÕES AGRÍCULAS

## FLORESTAS

- FP — FLORESTAS DE PRODUÇÃO
- F — FLORESTAS DE PROTEÇÃO

## PLANTA

- TRAÇADO
- TALUDES EM ESCAVAÇÃO
- TALUDES EM ATERRO
- LIMITE DE CONCELHO
- VIADUTO OU PONTE
- TÚNEL
- MURO
- FAIXA DE OCUPAÇÃO
- PASSAGEM SUPERIOR
- PASSAGEM INFERIOR




2022/11/03

Infraestruturas de Portugal

Cofinanciado pela União Europeia

| REV. | DESCRIÇÃO | ASS. | DATA |
|---|---|---|---|
| . | . | . | . |
| . | . | . | . |
| . | . | . | . |
| . | . | . | . |
| . | . | . | . |

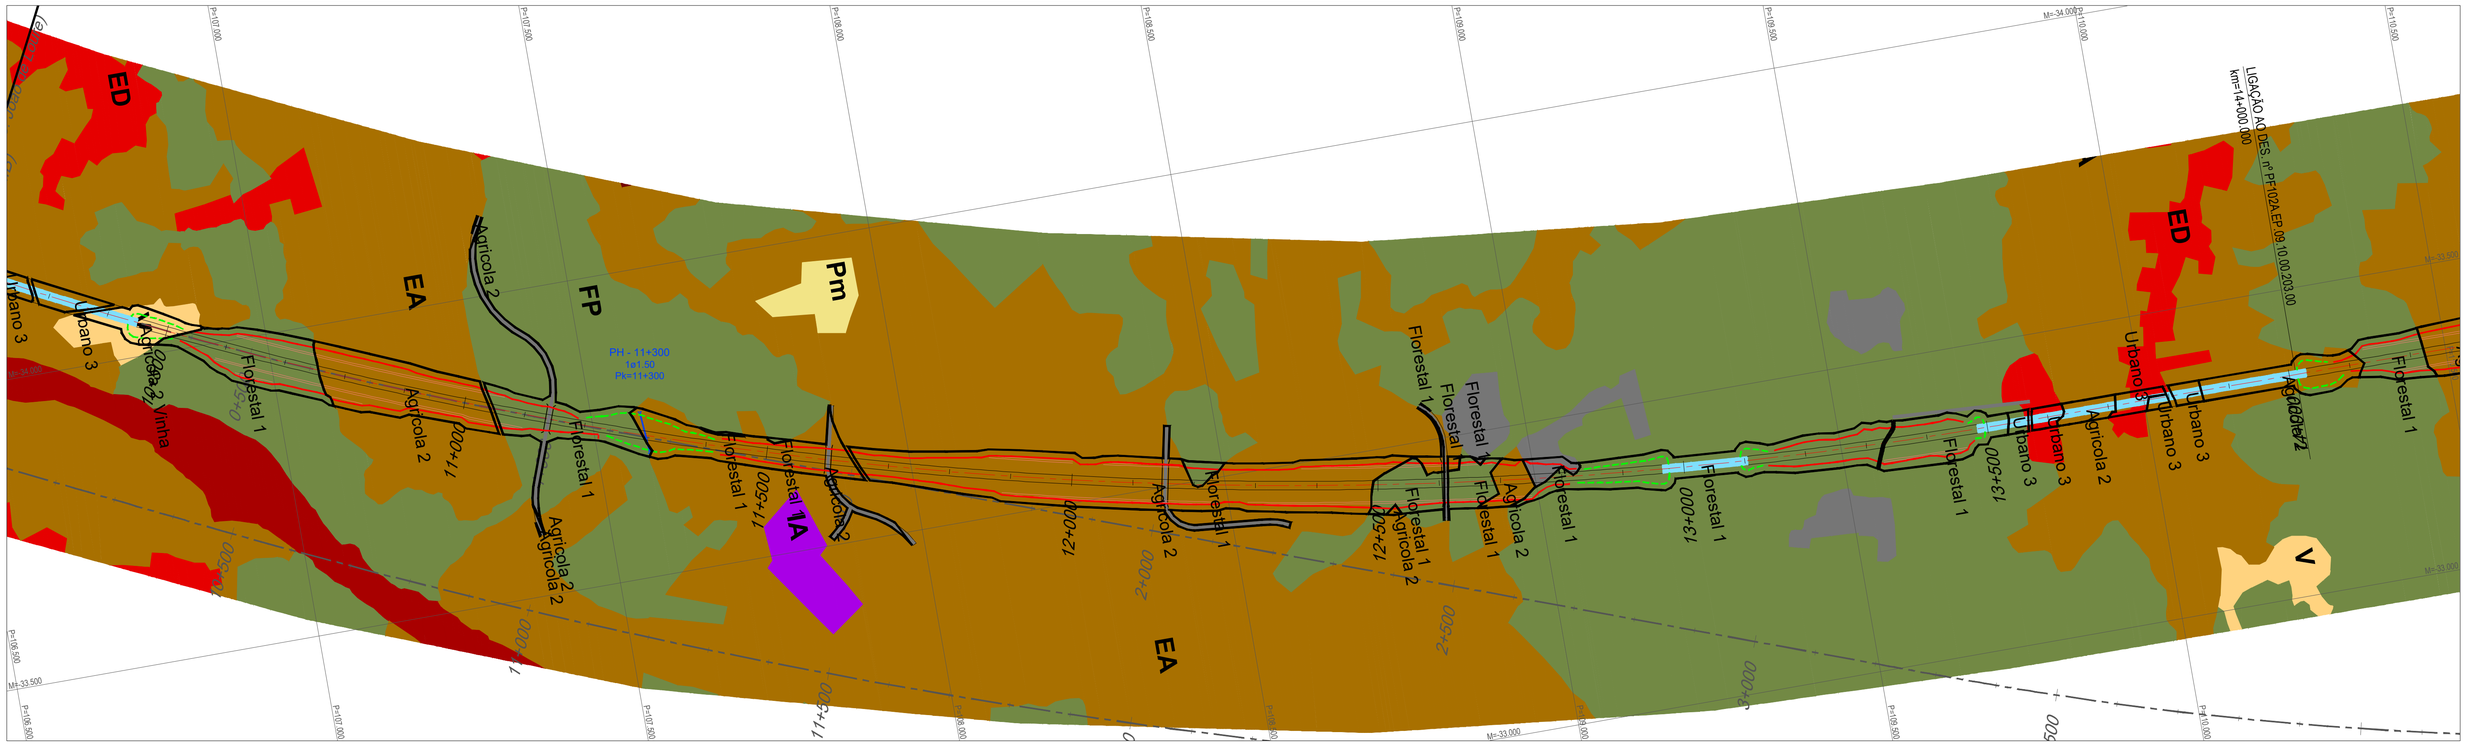LINHA FERROVIÁRIA DE ALTA VELOCIDADE
ENTRE PORTO E LISBOA
LOTE A - TROÇO AVEIRO (OIÃ) / PORTO (CAMPANHÃ)

| | NOME: | RUB. | DATA: |
|---|---|---|---|
| PROJETOU: | . | . | . |
| DESENHOU: | . | . | . |
| VERIFICOU: | . | . | . |
| APROVOU: | . | . | . |

Nº de Ordem no Projecto: .

ESTUDO PRÉVIO
PLANTAS DE OCUPAÇÃO
(SOLUÇÃO B)
PK= 7+000 AO PK= 14+000

| | | |
|---|---|---|
| Nº SAP: . | | VERSÃO: . |
| DESENHO Nº: PF102A.EP.09.10.00.202.00 | | VERSÃO: . |
| Nº do Ficheiro: PF102A.EP.09.10.00.202.00.dwg | ESCALAS: 1:5000 (A1) 1:10000 (A3) | FOLHA: 02/10 |