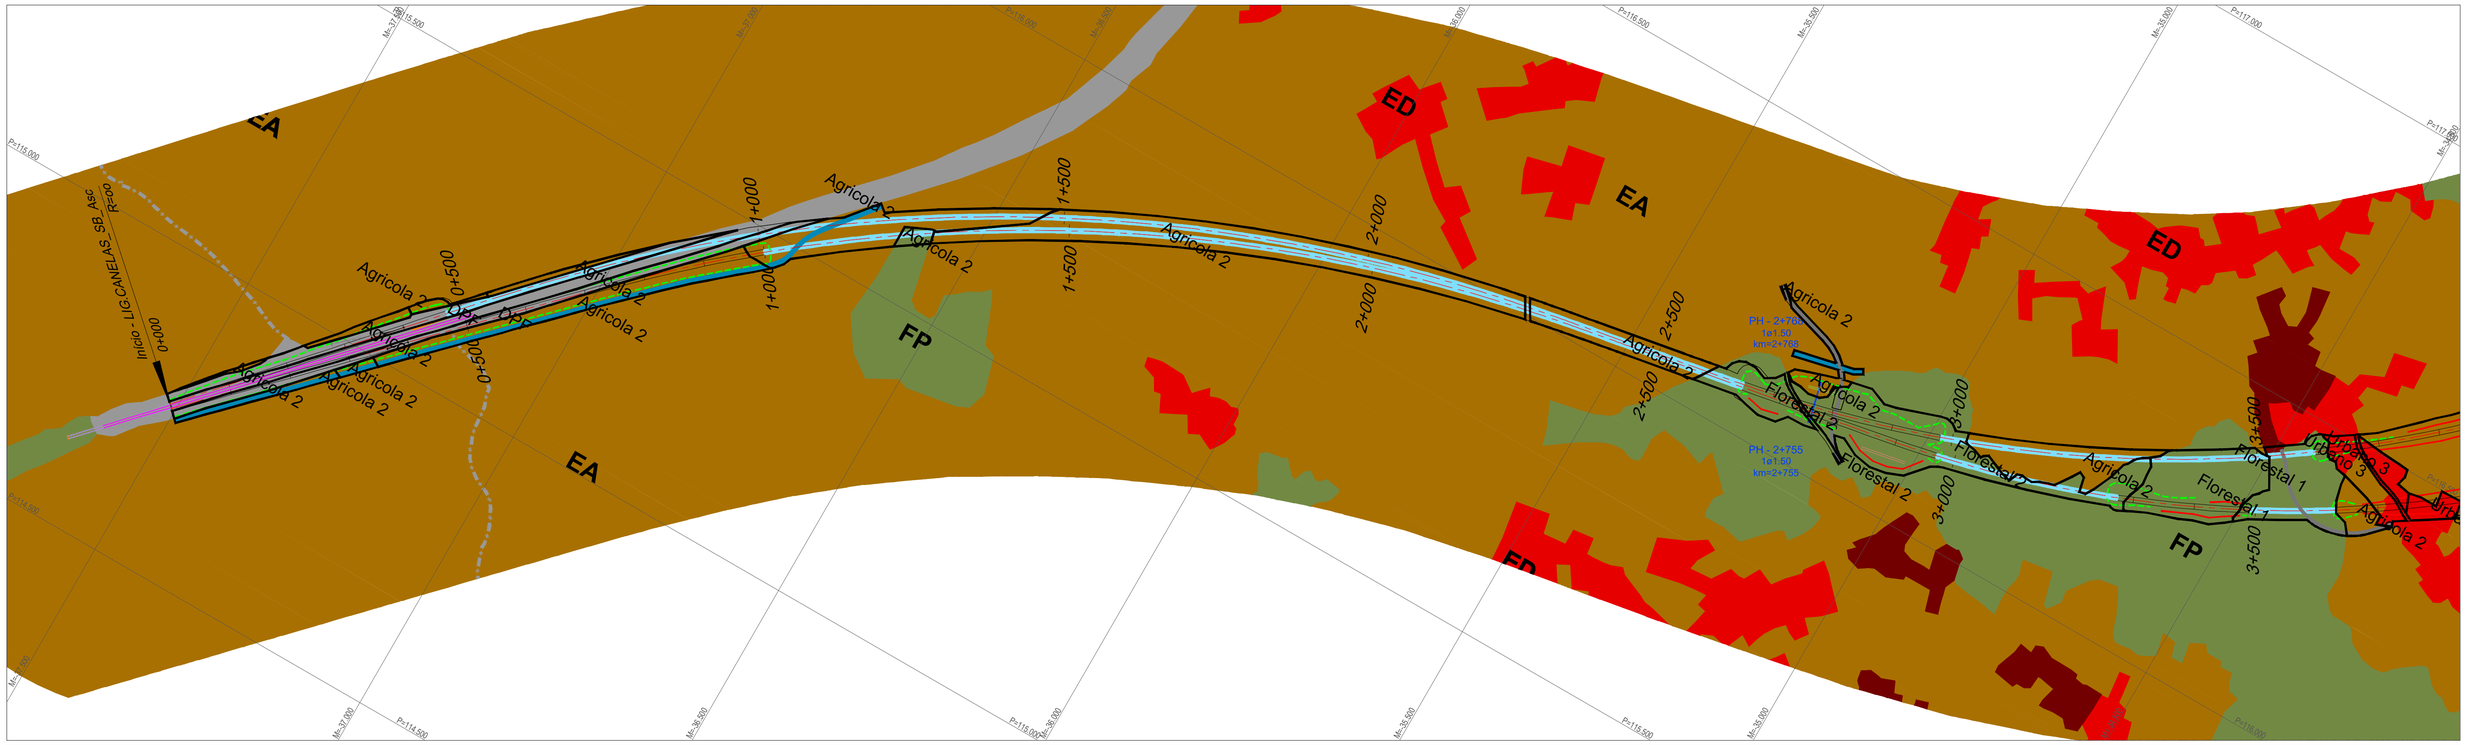


# LEGENDA:

## TERRITÓRIO ARTIFICIALIZADO

- TECIDO EDIFICADO CONTÍNUO
- TECIDO EDIFICADO DESCONTÍNUO
- INTRAESTRUTURA
- INDÚSTRIA
- ESPAÇO CANEL FERROVIÁRIO
- ESPAÇO CANAL RODOVIÁRIO
- ATERRO SANITÁRIO
- PEDREIRAS

## AGRICULTURA

- ESPAÇOS AGRÍCULAS
- INSTALAÇÕES AGRÍCULAS

## FLORESTAS

- FLORESTAS DE PRODUÇÃO
- FLORESTAS DE PROTEÇÃO

## PLANTA

- TRAÇADO
- TALUDES EM ESCAVAÇÃO
- TALUDES EM ATERRO
- LIMITE DE CONCELHO
- VIADUTO OU PONTE
- TÚNEL
- MURO
- FAIXA DE OCUPAÇÃO
- PASSAGEM SUPERIOR
- PASSAGEM INFERIOR




Infraestruturas de Portugal

Cofinanciado pela União Europeia

| REV. | DESCRIÇÃO | ASS. | DATA |
|---|---|---|---|
| . | . | . | . |
| . | . | . | . |
| . | . | . | . |
| . | . | . | . |
| . | . | . | . |

LINHA FERROVIÁRIA DE ALTA VELOCIDADE
ENTRE PORTO E LISBOA
LOTE A - TROÇO AVEIRO (OIÃ) / PORTO (CAMPANHÃ)
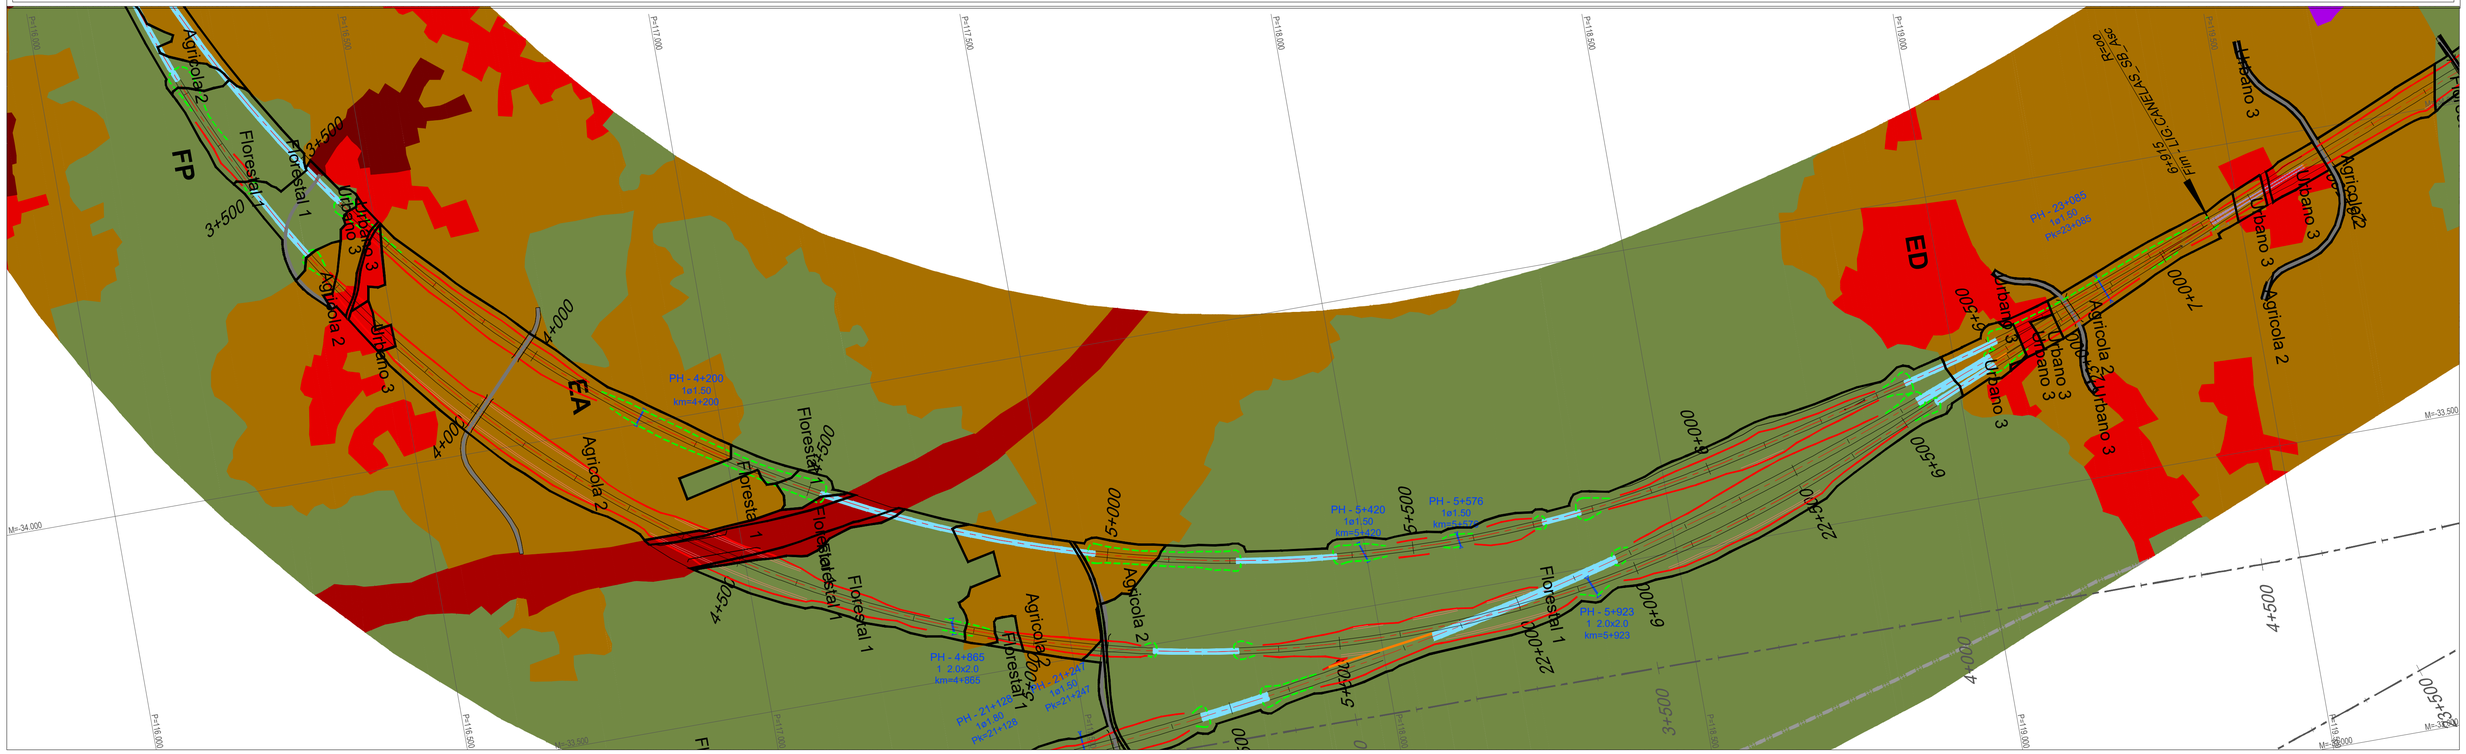
| | NOME: | RUB. | DATA: |
|---|---|---|---|
| PROJETOU: | . | . | . |
| DESENHOU: | . | . | . |
| VERIFICOU: | . | . | . |
| APROVOU: | . | . | . |

Nº de Ordem no Projecto: .

ESTUDO PRÉVIO
PLANTAS DE OCUPAÇÃO
(LIG. CANELAS ASCENDENTE / DESCENDENTE)
PK= 0+000 AO PK= 6+914.846 [ASC.] / PK= 7+097.242 [DESC.] (SOLUÇÃO B)

| Nº SAP: | VERSÃO: |
|---|---|
| . | . |
| DESENHO Nº: PF102A.EP.09.10.00.251.00 | VERSÃO: . |
| Nº do Ficheiro: PF102A.EP.09.10.00.251.00.dwg | ESCALAS: H=1:5000 V=1:500 / FOLHA: 01/01 |

2022/11/03