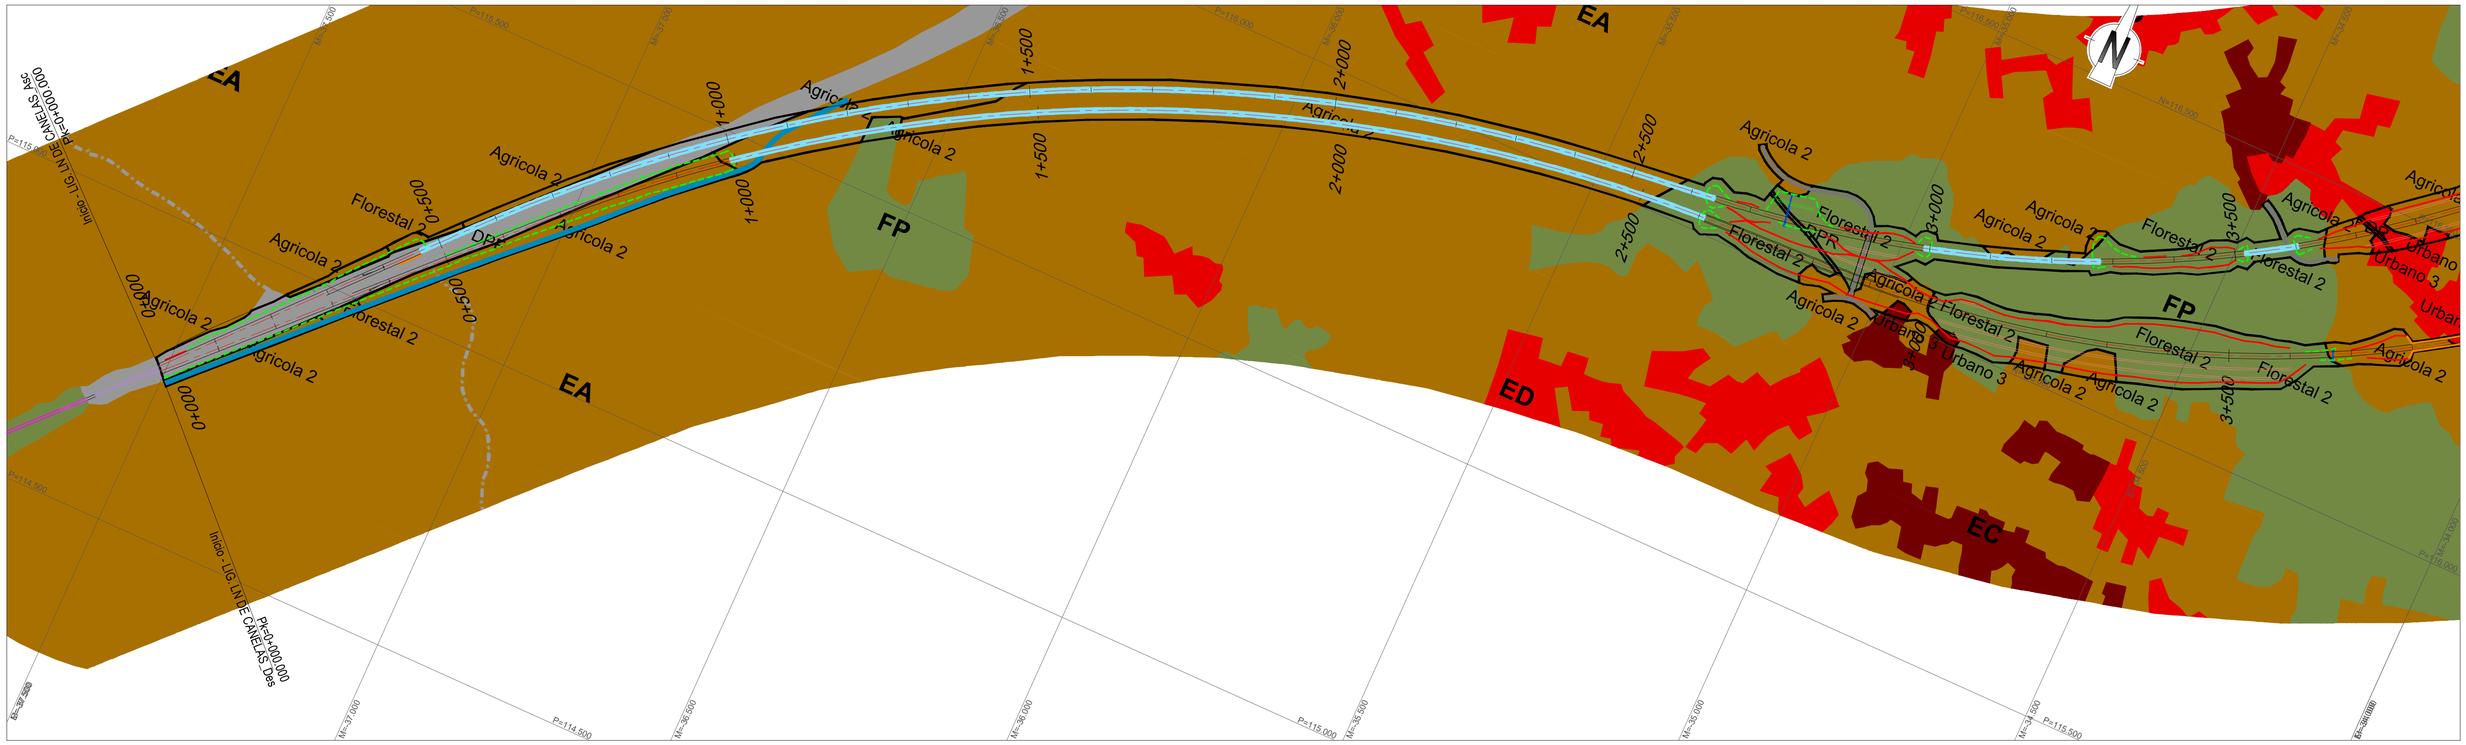

LEGENDA:

TERRITÓRIO ARTIFICIALIZADO

- ECC TECIDO EDIFICADO CONTÍNUO
- ED TECIDO EDIFICADO DESCONTÍNUO
- IE INTRAESTRUTURA
- I INDÚSTRIA
- ESPAÇO CANEL FERROVIÁRIO
- ESPAÇO CANAL RODOVIÁRIO
- A ATERRO SANITÁRIO
- PEDREIRAS

AGRICULTURA

- EA ESPAÇOS AGRÍCULAS
- IA INSTALAÇÕES AGRÍCULAS

FLORESTAS

- FP FLORESTAS DE PRODUÇÃO
- F FLORESTAS DE PROTEÇÃO

PLANTA

- TRAÇADO
- TALUDES EM ESCAVAÇÃO
- TALUDES EM ATERRO
- LIMITE DE CONCELHO
- VIADUTO OU PONTE
- TÚNEL
- MURO
- FAIXA DE OCUPAÇÃO
- PASSAGEM SUPERIOR
- PASSAGEM INFERIOR

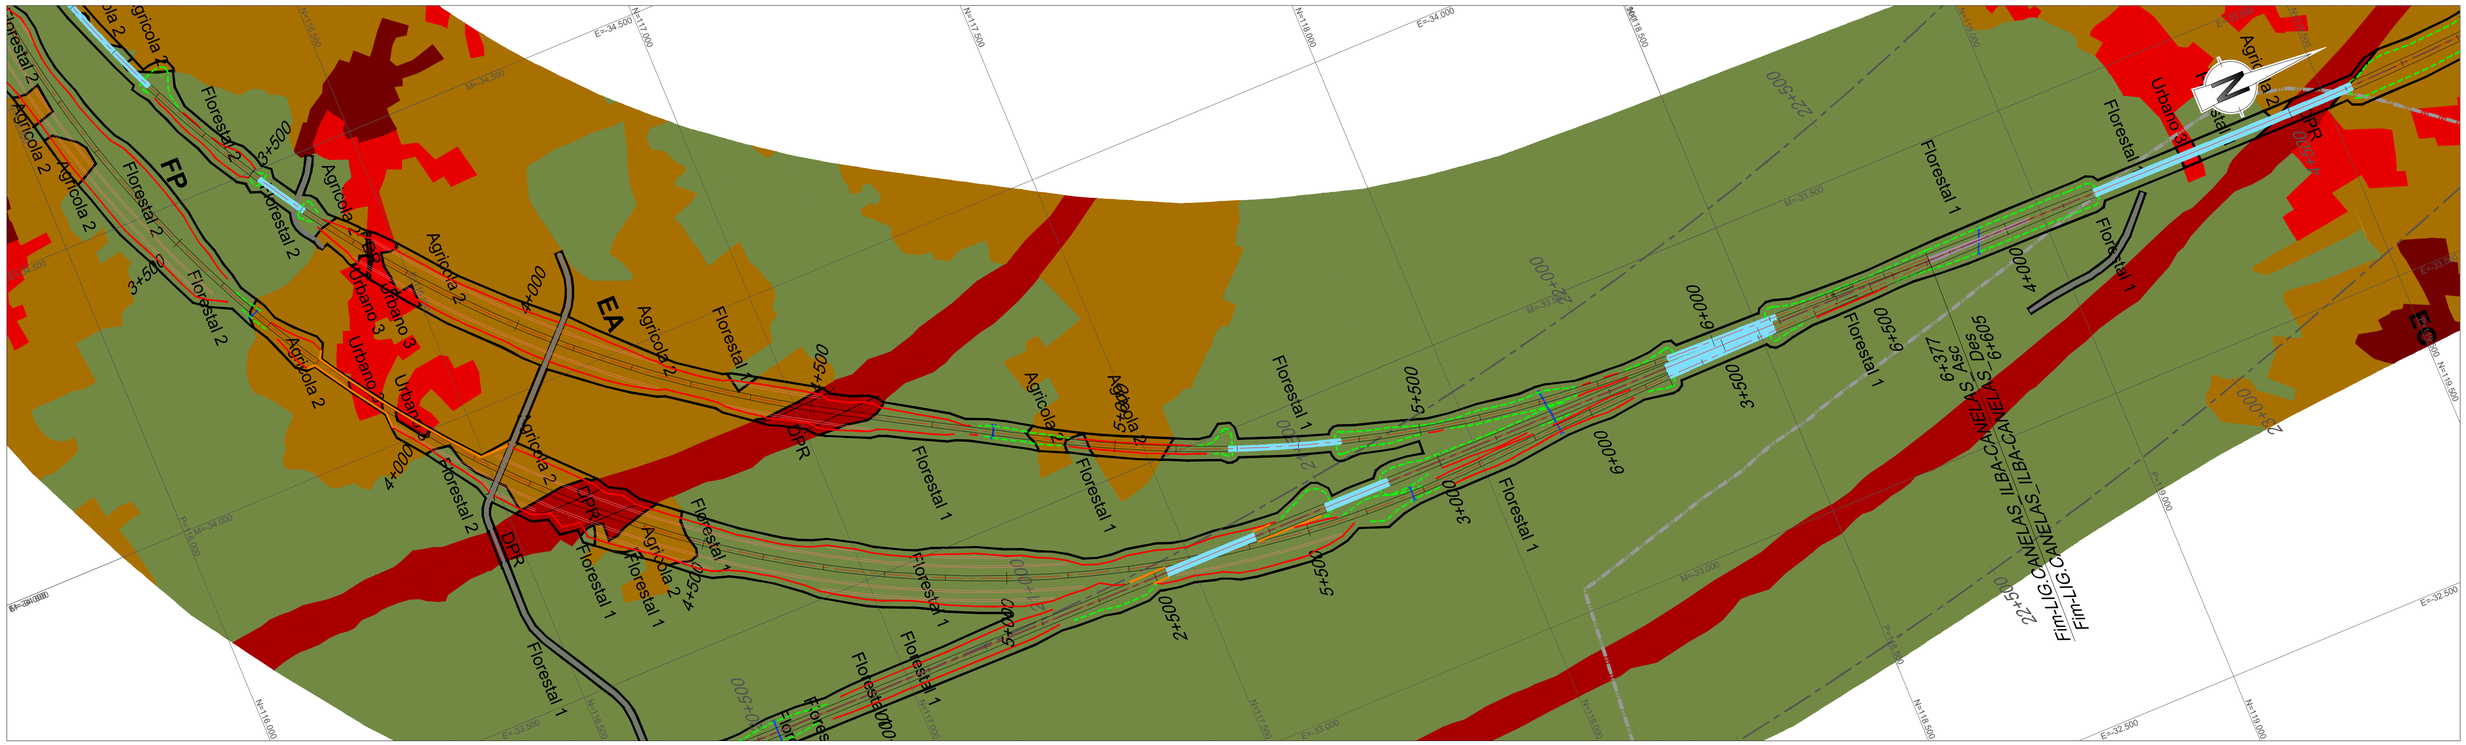

Infraestruturas de Portugal

Cofinanciado pela União Europeia

REV.	DESCRIÇÃO	ASS.	DATA
.	.	.	.
.	.	.	.
.	.	.	.
.	.	.	.
.	.	.	.

LINHA FERROVIÁRIA DE ALTA VELOCIDADE
ENTRE PORTO E LISBOA
LOTE A - TROÇO AVEIRO (OIÃ) / PORTO (CAMPANHÃ)

	NOME:	RUB.	DATA:
PROJETOU:	.	.	.
DESENHOU:	.	.	.
VERIFICOU:	.	.	.
APROVOU:	.	.	.

Nº de Ordem no Projecto: .

ESTUDO PRÉVIO
PLANTAS DE OCUPAÇÃO
(LIG. CANELAS ASCENDENTE / DESCENDENTE)
PK= 0+000 AO PK= 6+376.637 [ASC.] / 6+604.975 [DESC.] (ILBA CANELAS)

Nº SAP: .		VERSÃO: .
DESENHO Nº: PF102A.EP.09.10.00.651.00		VERSÃO: .
Nº do Ficheiro: PF102A.EP.09.10.00.651.00.dwg	ESCALAS: H=1:5000 V=1:500	FOLHA: 1/1

2022/11/03