


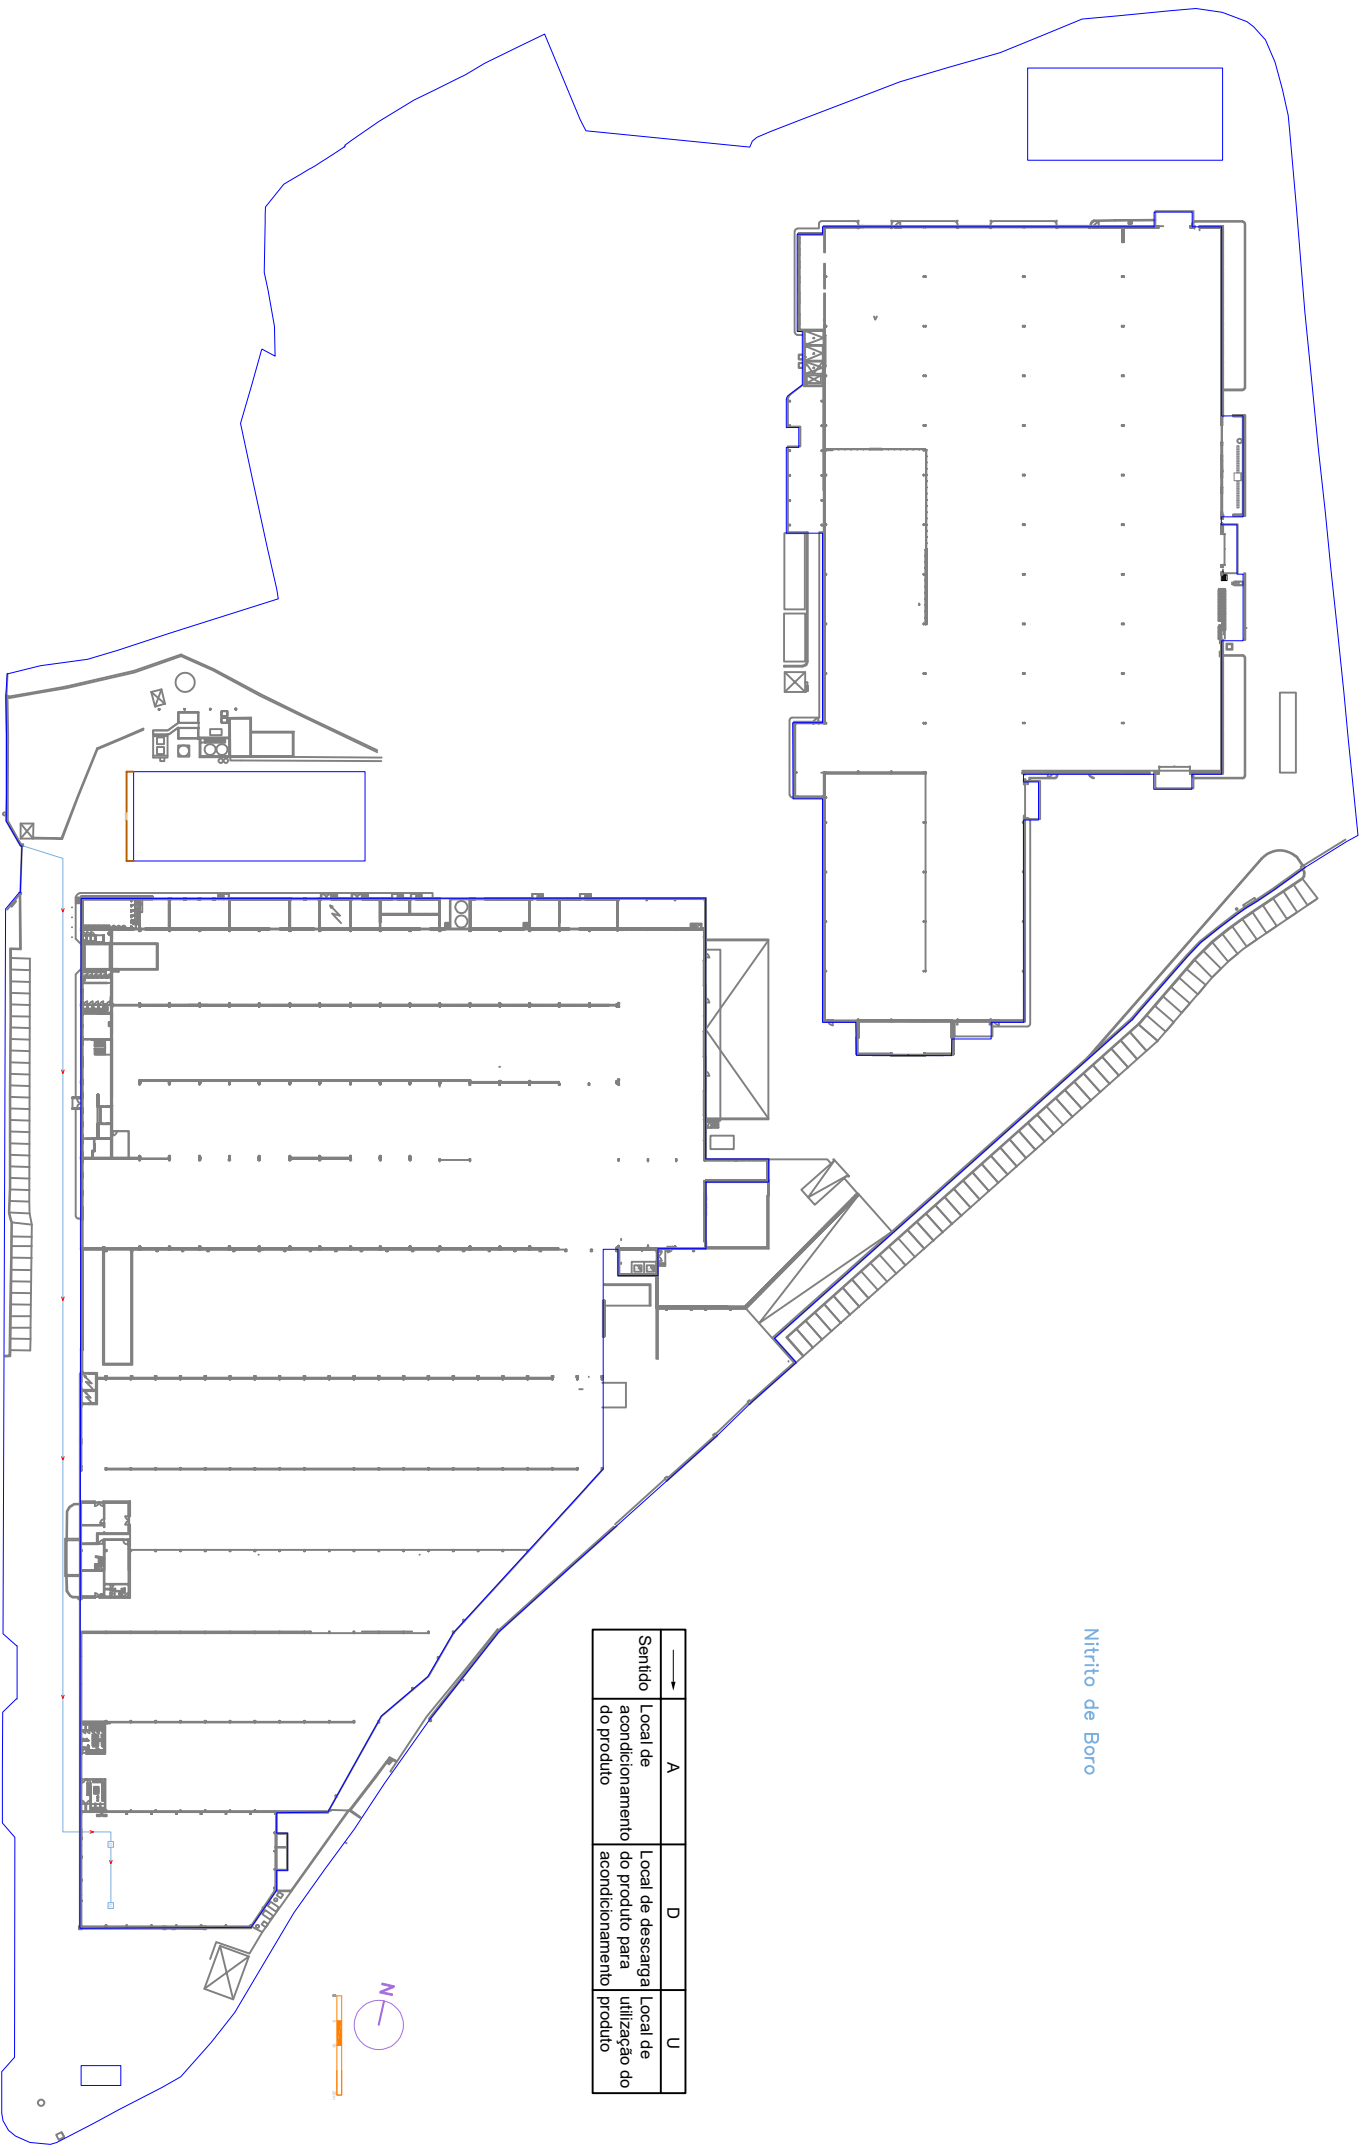

Nitrito de Boro

→	A	D	U
Sentido	Local de acondicionamento do produto	Local de descarga do produto para acondicionamento	Local de utilização do produto

descrição	Rua de produtos químicos			desenho	0.03
cliente	NAVARRA - EXTRUSÃO DE ALUMÍNIO S.A.			escala	1:1000
colaboração				data	2025.09.22
responsável projeto				tipo	LICENCIAMENTO
projeto	Rua produtos químicos				

Este desenho é propriedade de NAVARRA - EXTRUSÃO DE ALUMÍNIO S.A. (Nº 90303621)
Sede | Av. Di. Domingo Somo y'ra Navarra - Avenida 2494 971 Bq. Pabellón | +34 261 601020 | geral@navarra.com