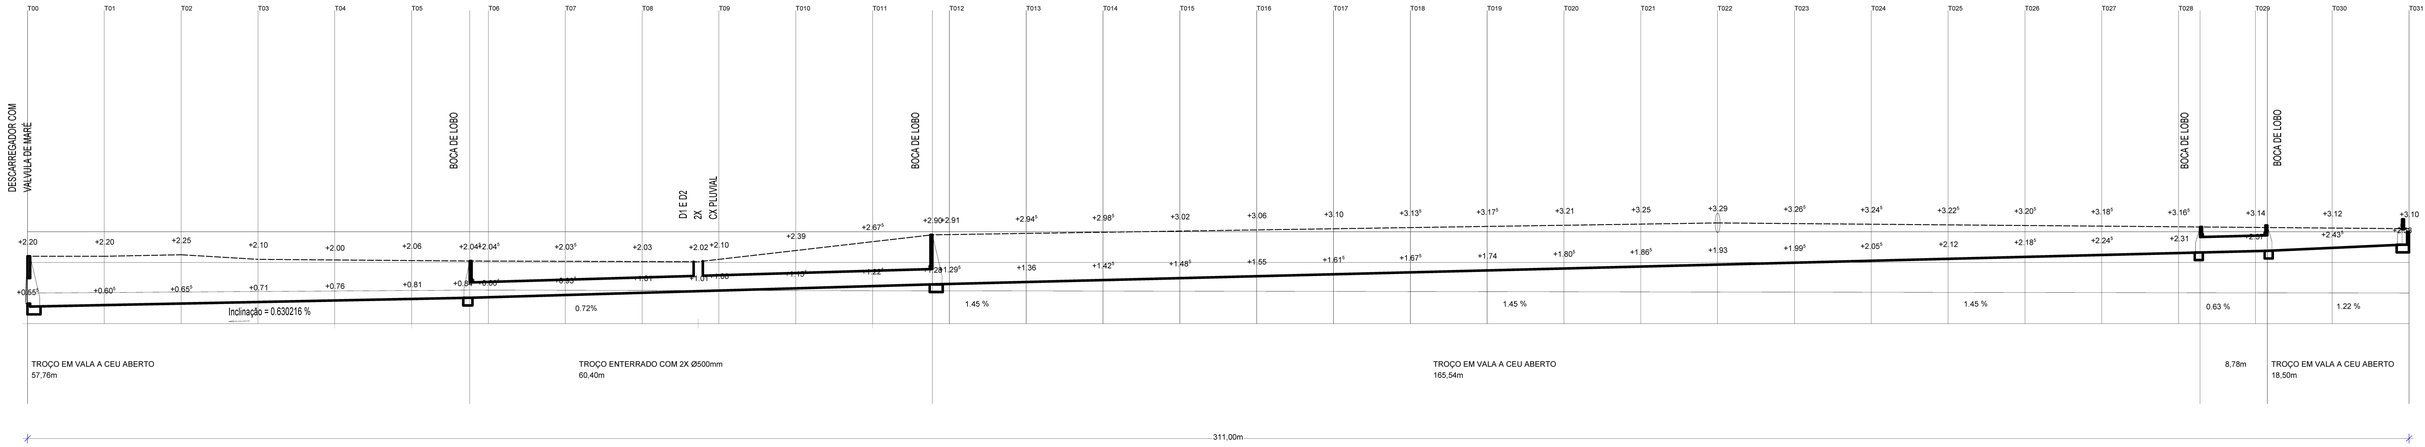

PERFIL LOGITUDINAL 400/100

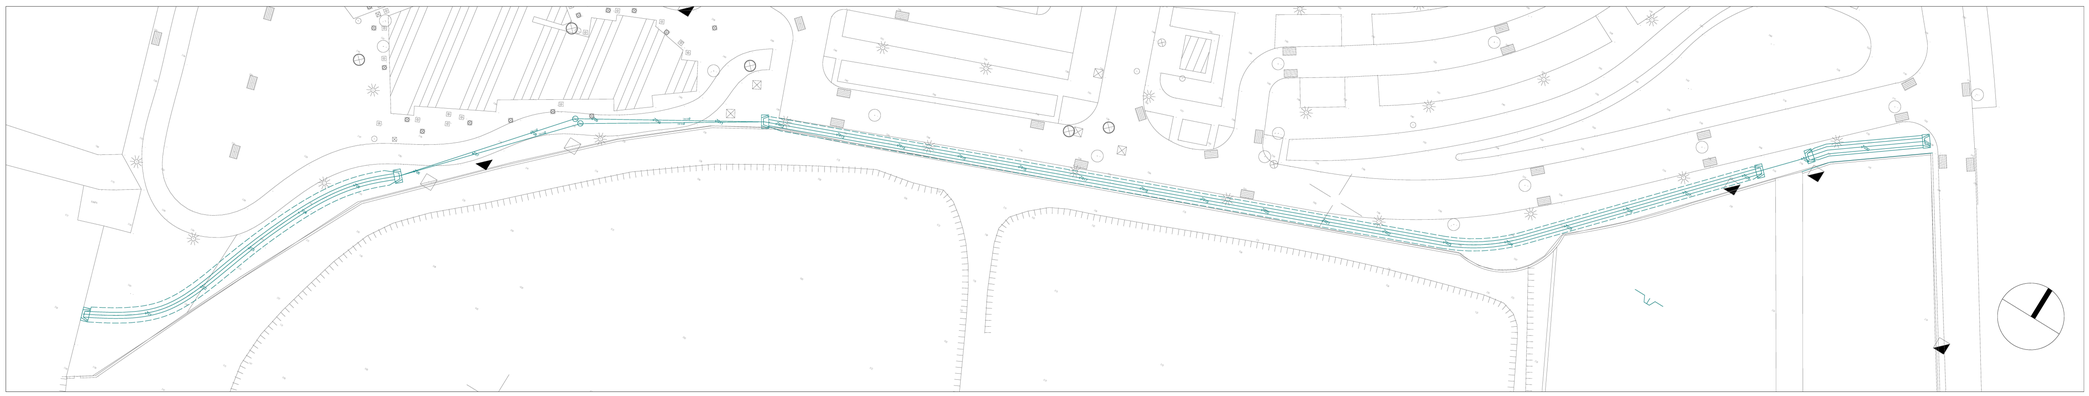

DESENVOLVIMENTO EM PLANTA 1/500

CADASTRO EMPRÍCIO DA REDE PLUVIAL 1/2000

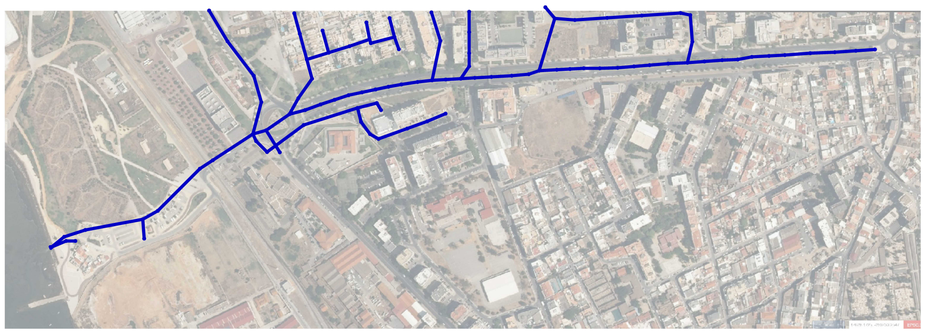

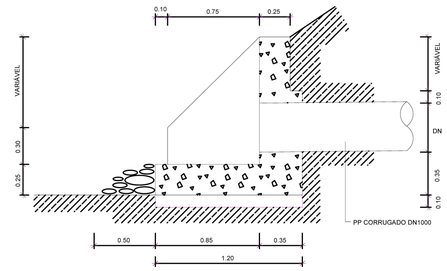

CORTE A-B

escala: 1:50

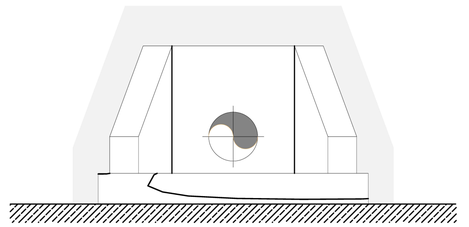

ALÇADO

escala: 1:50

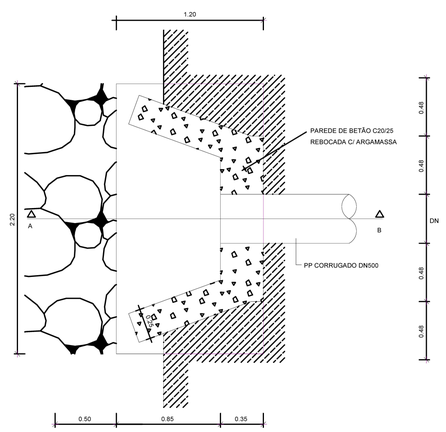

PLANTA

escala: 1:50

MATERIAIS:

- A BOCA DE DESCARGA PROTEGIDA TERÁ REVESTIMENTO EXTERIOR À BASE DE TINTA (TIPO IMPERCOTE L, COM PELO MENOS 2 DEMÃOS).

BETÃO: C30/37
AÇO: A400
RECOBRIMENTO: 5cm

VALVULA DE MARÉ EM PLASTICO DIM 800MM

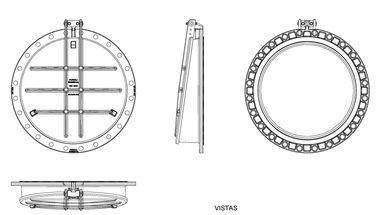

VISTAS

escala 1:25

Projecto	AMPLIAÇÃO E REQUALIFICAÇÃO DE ESTALEIRO NAVAL, INCLUINDO PARQUEAMENTO A NADO E MODERNIZAÇÃO DAS INSTALAÇÕES DA QUINTA DO PROGRESSO, FARO
Arquitecto Coordenador	ARQ.TO TIERRI F. FARIAS Membro da Ordem dos Arquitectos Portugueses nº4596
Cliente/ /requerente	**NAVE PEGOS Comércio e Manutenção de Embarcações, Lda.** **Cont. Fiscal nº 503621951** **Quinta do Progresso, Sítio da Panasqueira, 8005-164 FARO**
Fase do projecto	PROJECTO DE EXECUÇÃO
Conteúdo	**SISTEMA EXTERIOR DE DRENAGEM DA BACIA HIDROGRAFICA**
Project no.	**00170**
Escala	1/5000 A 1/25
Formato	A1 landscape
Data	11.07.2024
Revisão	#00
Layout no./file no.	211/47.79.50.52.54
Ref. interna	Proj-2024-Exec
Peça Desenh. nº	035

Assinado por: **TIERRI FELICIDADE FARIAS**
Num. de Identificação: 07836269
Data: 2024.07.30 12:20:47+01'00'
Certificado por: **SCAP**
Atributos certificados: **Gerente de ECO SERRANO SERVIÇOS, LDA**

tierri farias arquitectos, lda
CARTÃO DE CIDADÃO
Avenida 5 de Outubro , 55 , 2º Dto . 8000-075 FARO
T. rede fixa nacional +351 289 827 540 . mail: geral@tffarquitectos.pt

Este desenho constitui propriedade intelectual dos seus autores e não pode ser reproduzido sem a sua prévia autorização de acordo com a legislação em vigor