




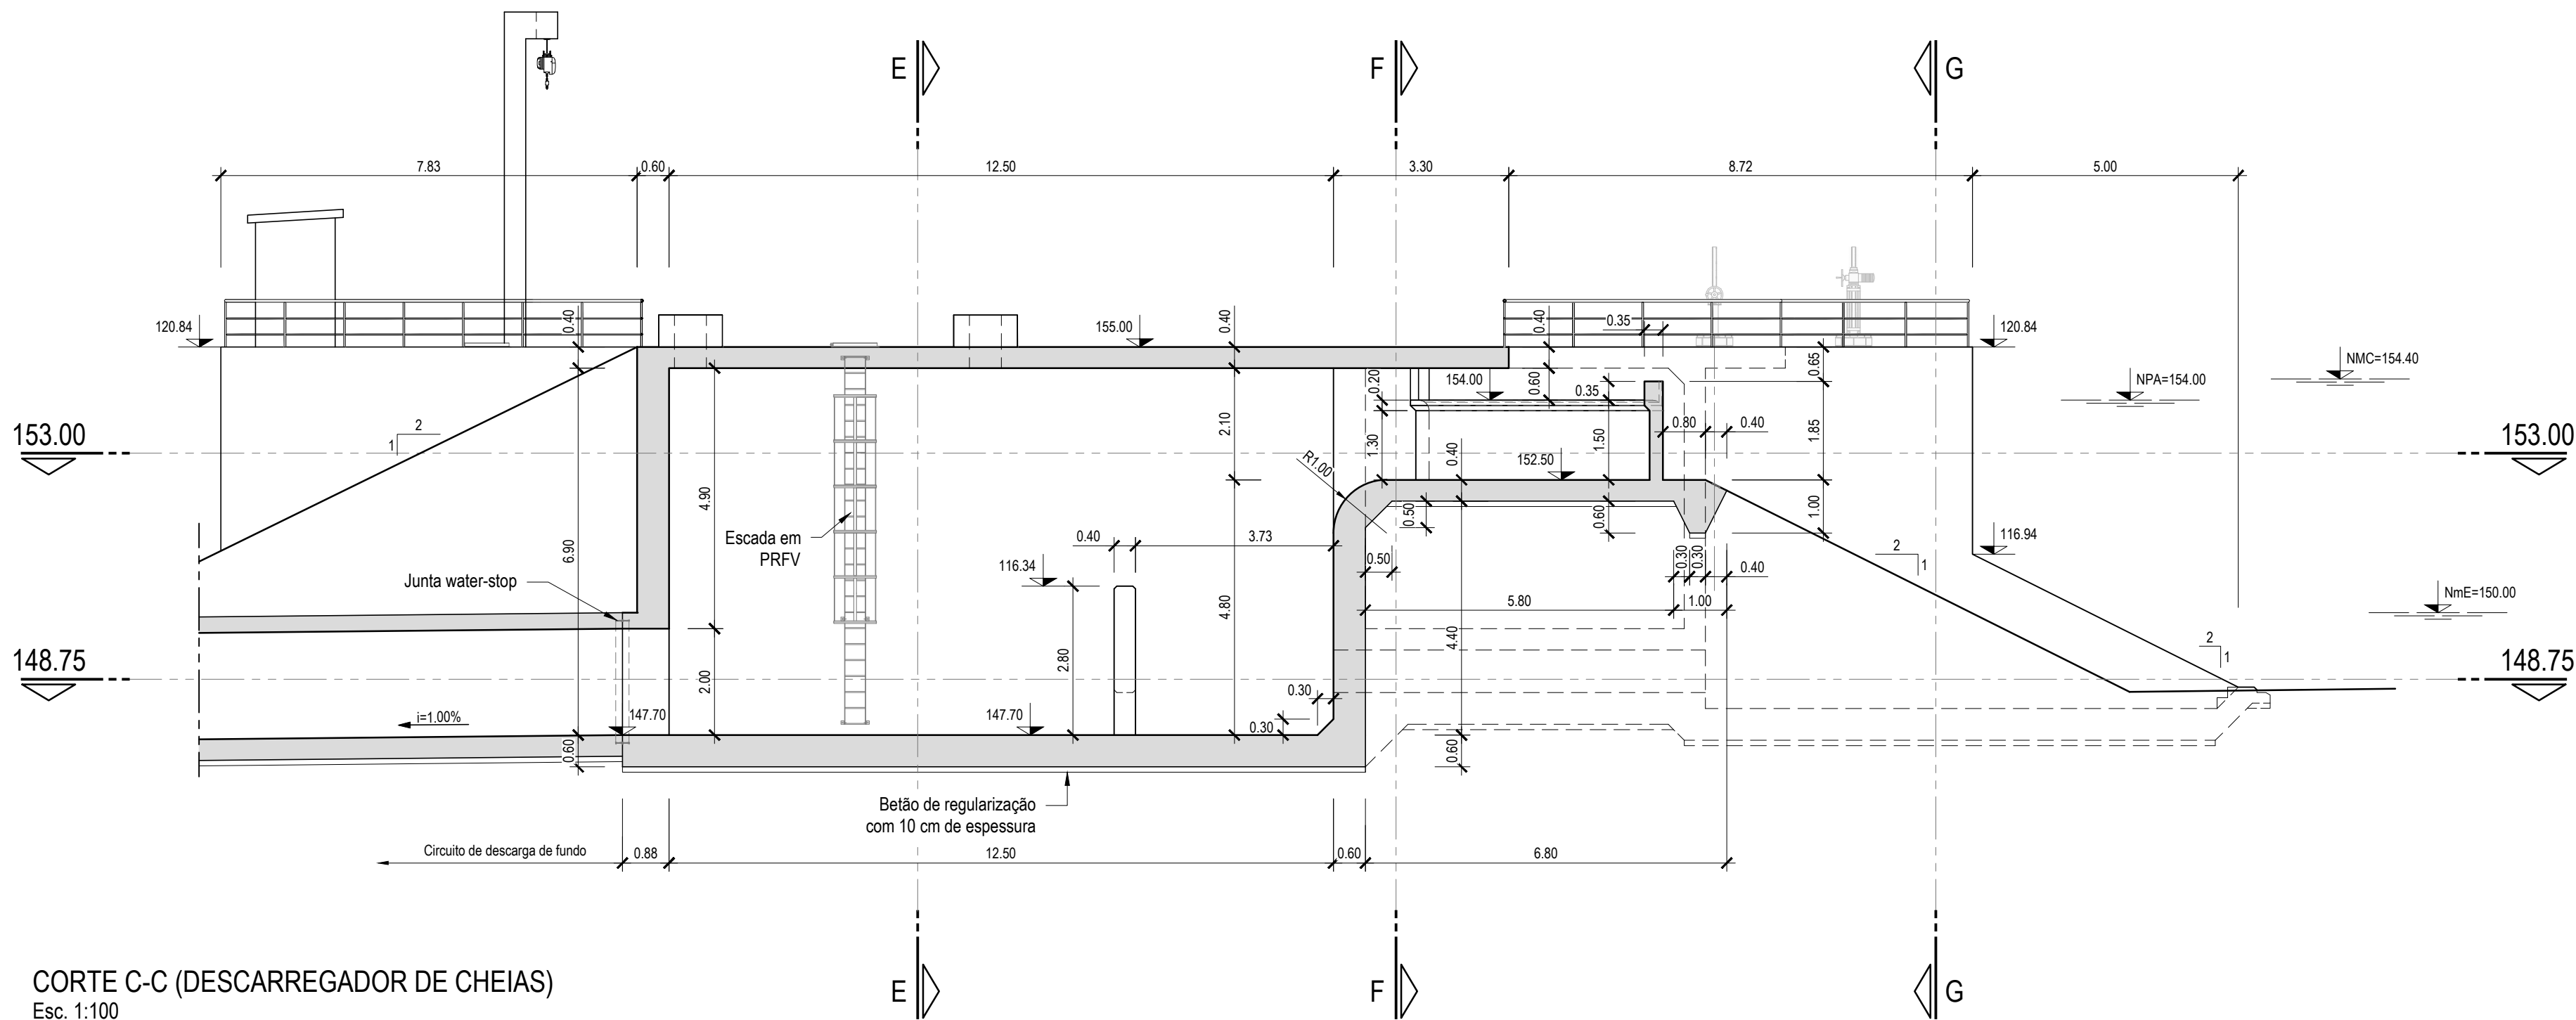


CORTE C-C (DESCARREGADOR DE CHEIAS)
Esc. 1:100

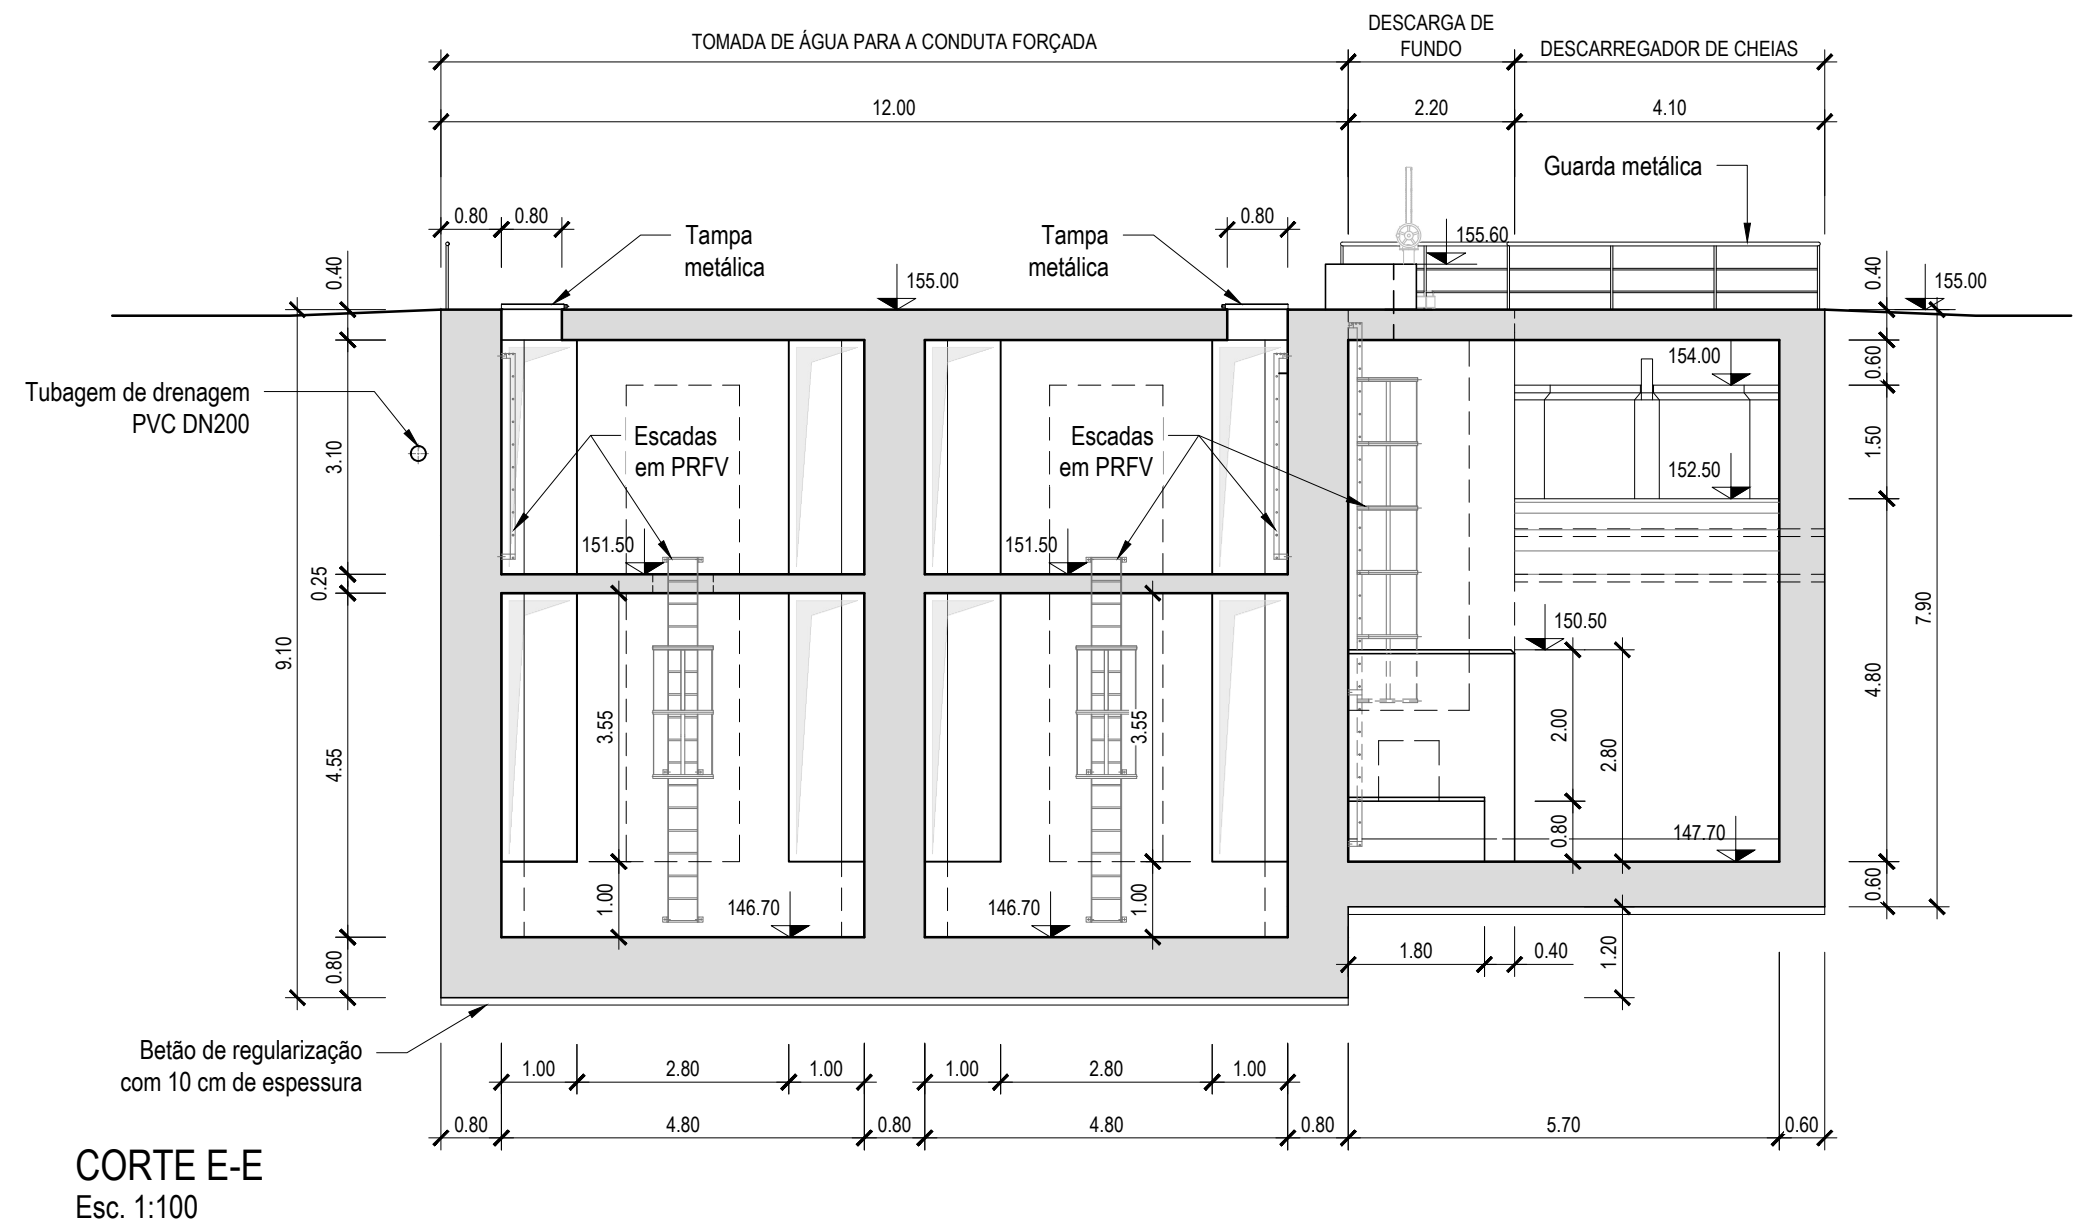

CORTE E-E
Esc. 1:100

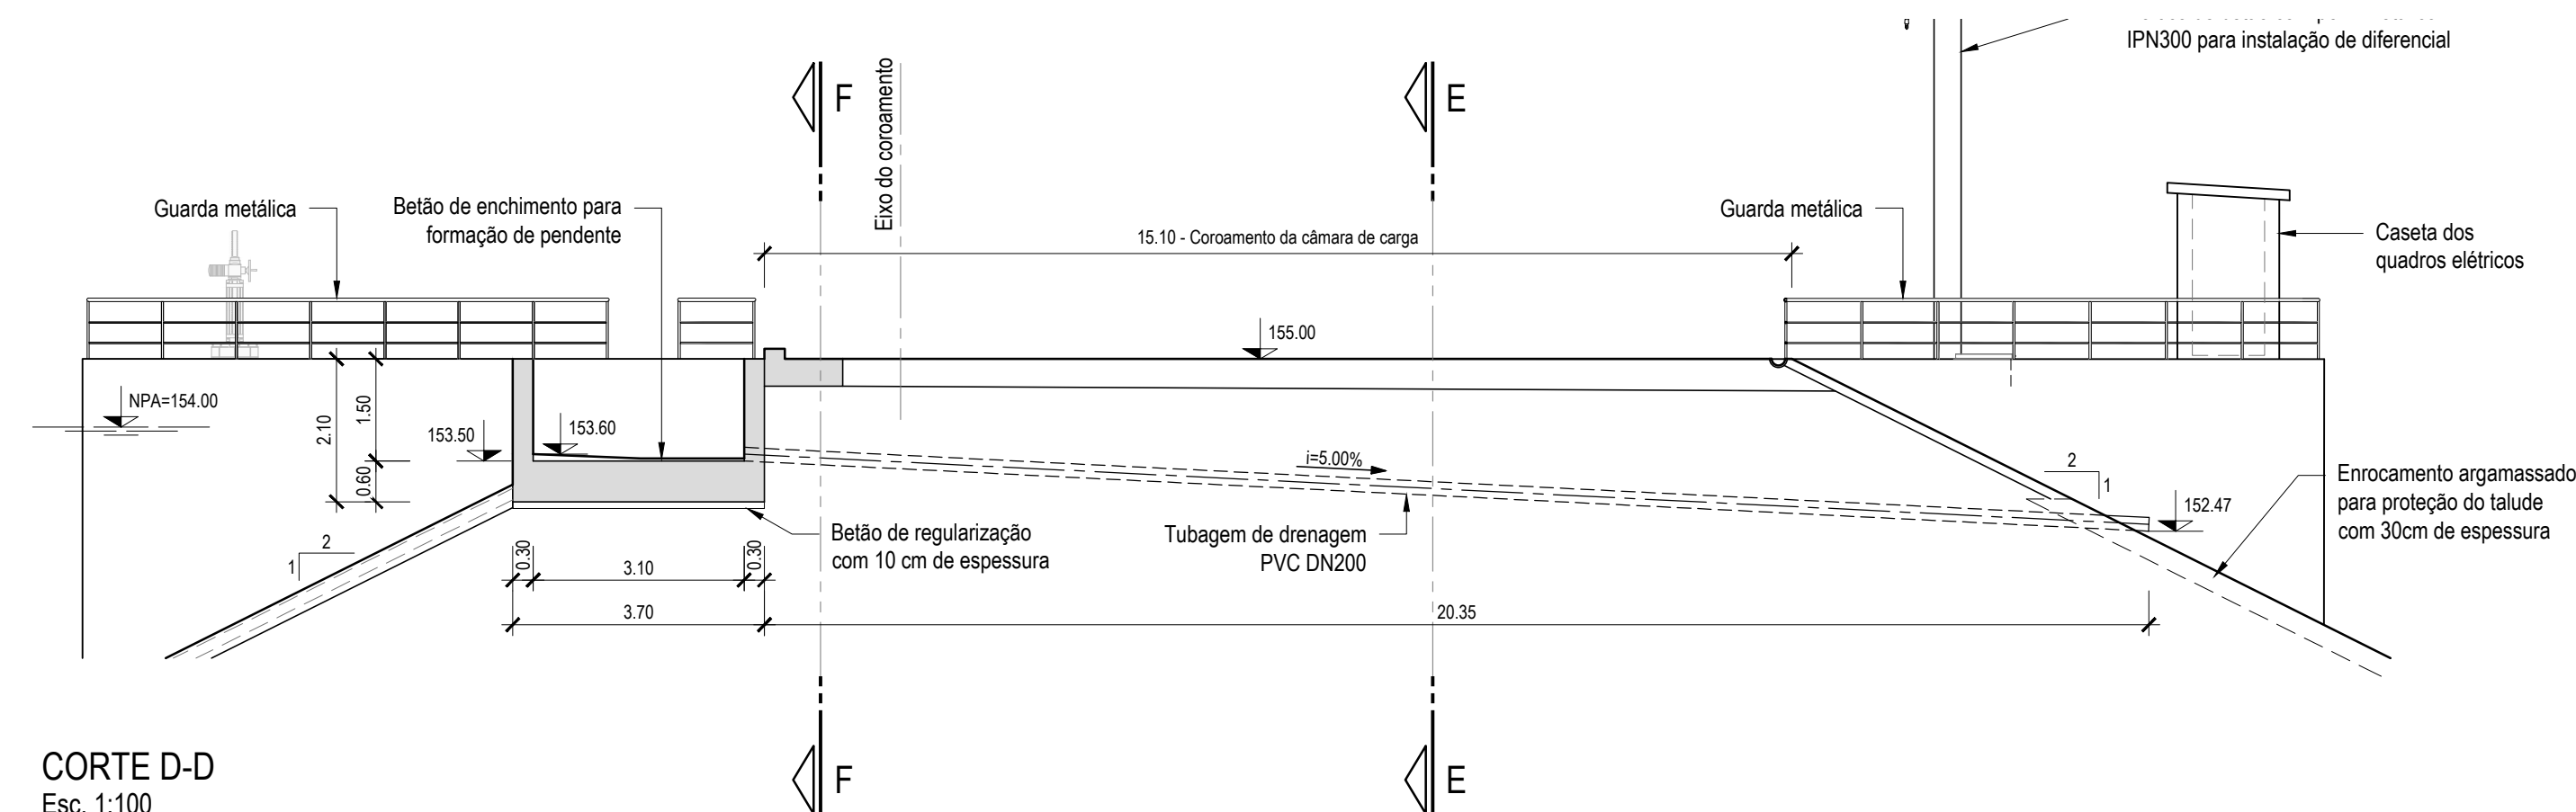


CORTE D-D
Esc. 1:100

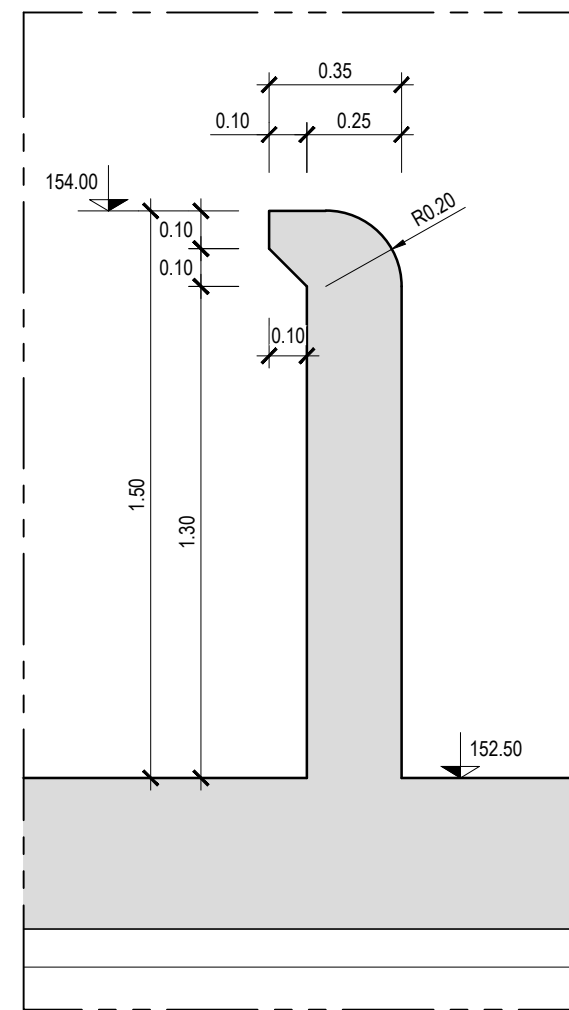


DESCARREGADOR - PORMENOR
Esc. 1:20

NOTAS GERAIS

- Todas as unidades são expressas em metros, quando não indicado.
- As indicações (cotas, dimensões, etc.) para a construção civil constantes das peças desenhadas devem ser confirmadas pelos fornecedores dos equipamentos, em função dos equipamentos que vierem a ser efetivamente instalados.
- Os equipamentos hidromecânicos, eletromecânicos, mecânicos e elétricos a instalar estão representados nas peças desenhadas a título meramente indicativo, não constituindo especificação dos mesmos. a especificação dos equipamentos consta do tomo das especificações técnicas.
- Os betões de 2.ª fase para instalação das peças fixas dos equipamentos (ex: comportas, grelhas, etc.) deverão ser definidos pelos fornecedores dos respetivos equipamentos.
- Eventuais sobreescavações deverão ser preenchidas até à cota de projeto com betão ciclópio e/ou betão de regularização.

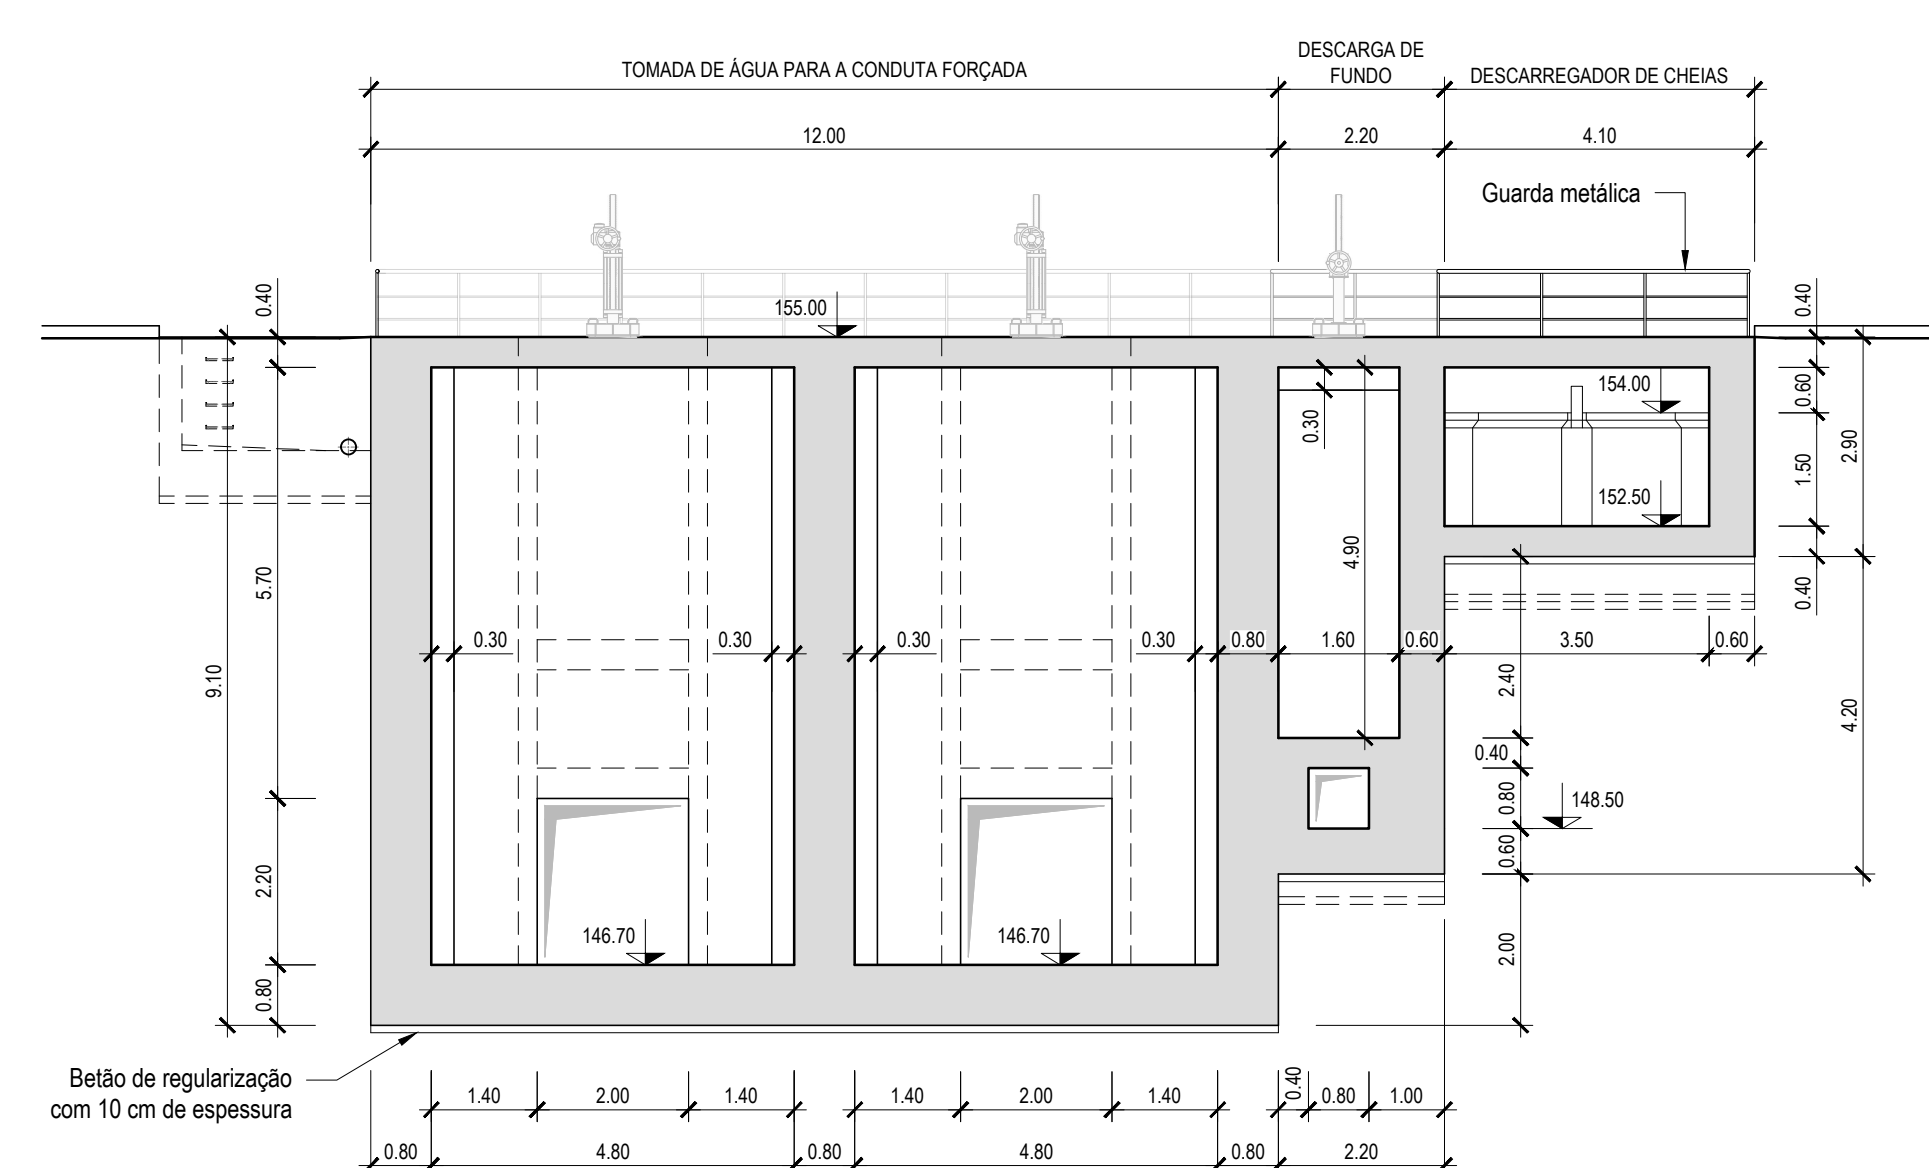

CORTE F-F
Esc. 1:100

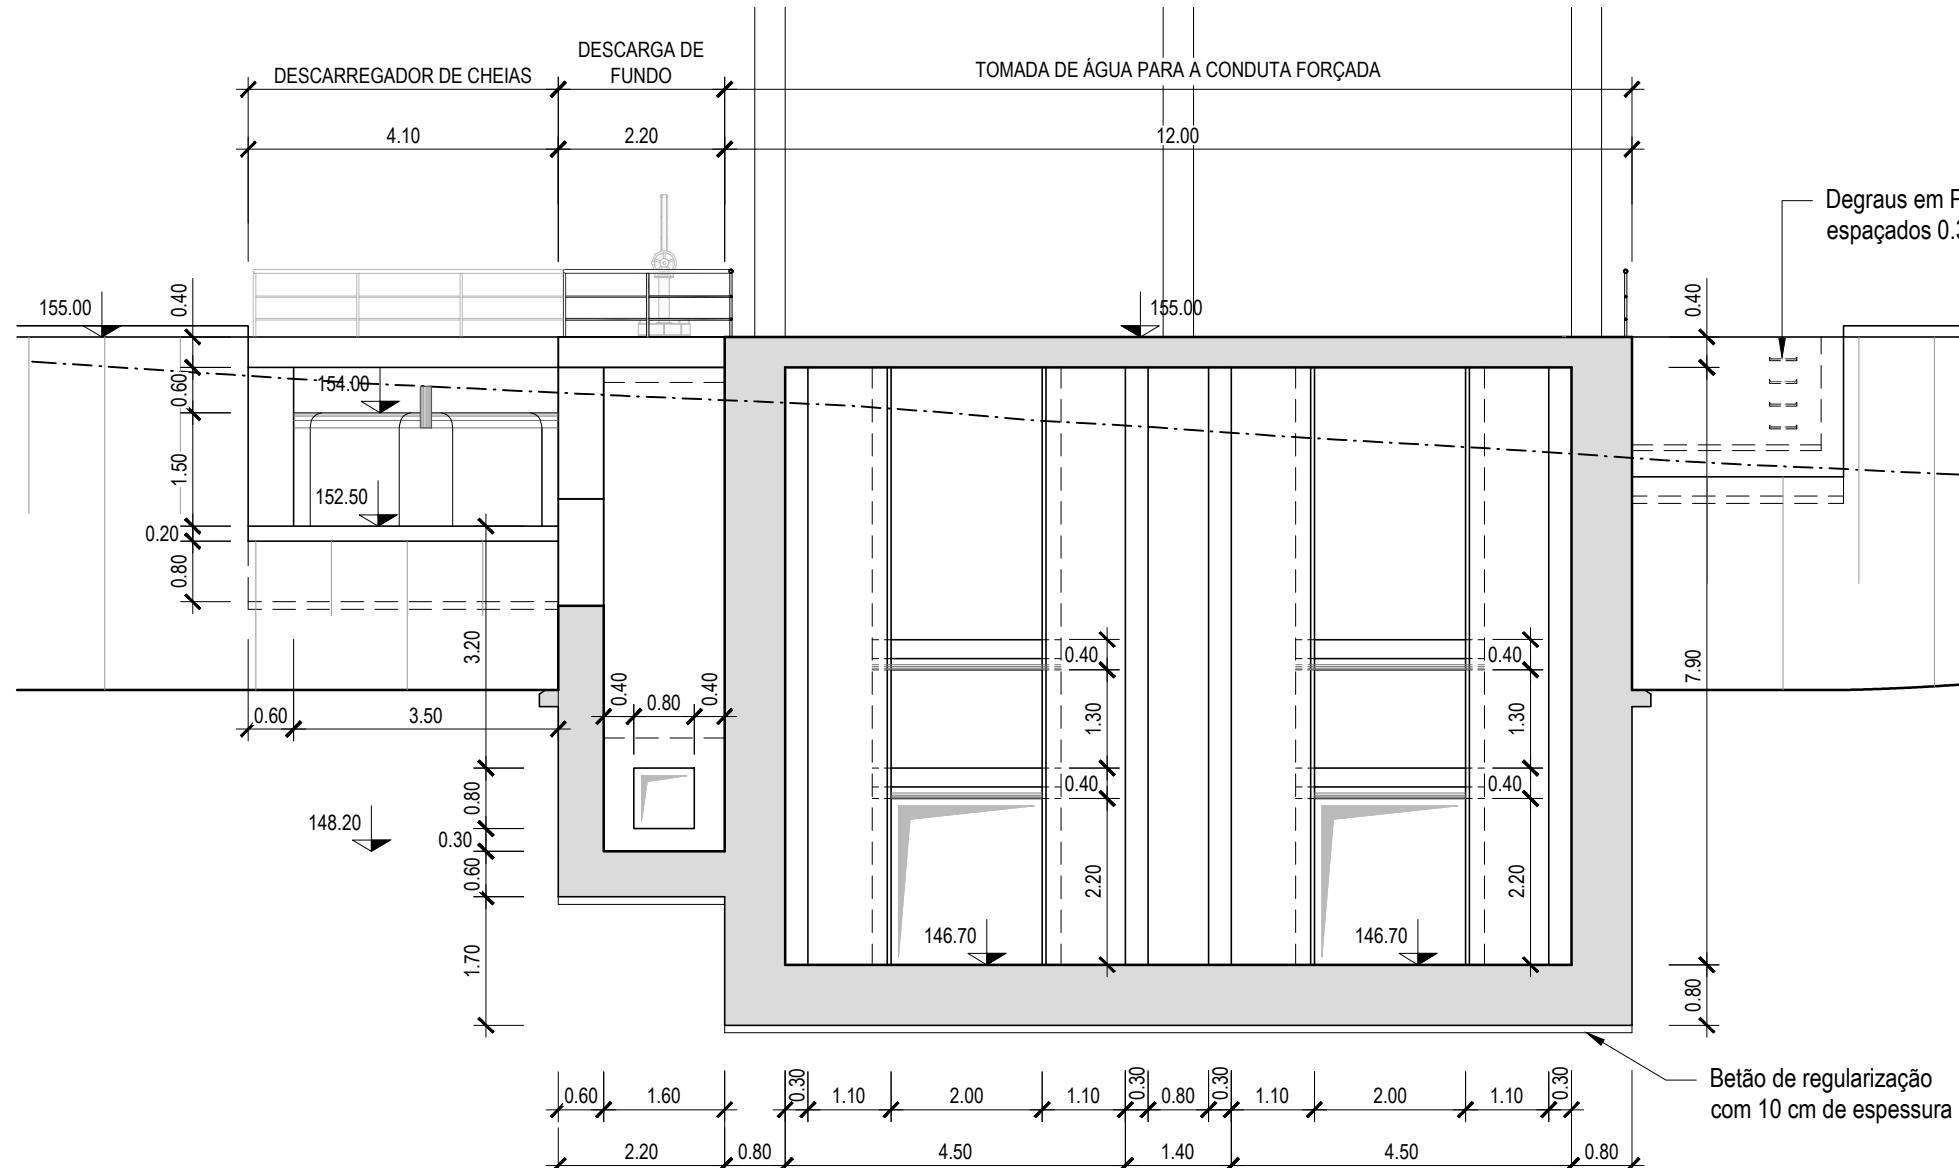

CORTE G-G
Esc. 1:100

ESTE DESENHO NÃO PODE SERVIR DE BASE À EXECUÇÃO DA OBRA SEM O VISTO DO DONO DA OBRA OU SEU REPRESENTANTE COMO "BOM PARA EXECUÇÃO"

Índice	Designação das alterações	Data	Projeto	Desenho	Visto
--------	---------------------------	------	---------	---------	-------

ESTE DESENHO NÃO PODE SERVIR DE BASE À EXECUÇÃO DA OBRA SEM O VISTO DO DONO DA OBRA OU SEU REPRESENTANTE COMO "BOM PARA EXECUÇÃO"

Empresa de Desenvolvimento e Infra-estruturas do Alqueva, S.A.					
Projeto	Pedro Marques Miguel Capelo	PROJETO DE EXECUÇÃO DA LIGAÇÃO DE RESILIÊNCIA ERVIDEL - SADO			
Desenho	Ricardo Portela	PROJETO DE EXECUÇÃO			
Visto	Pedro Marques	CÂMARA DE CARGA DEFINIÇÃO			
Aprovado	Pedro Marques	ESTRUTURA DE SAÍDA			
Escala	1:100 1:20	CORTES C-C A G-G E PORMENOR			
Desenho n.º		Folha		01/01	
N.º Arquivo		023-61-045		Revisão	
Data		Outubro 2024		0	