

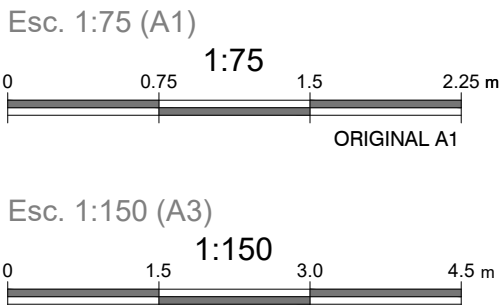
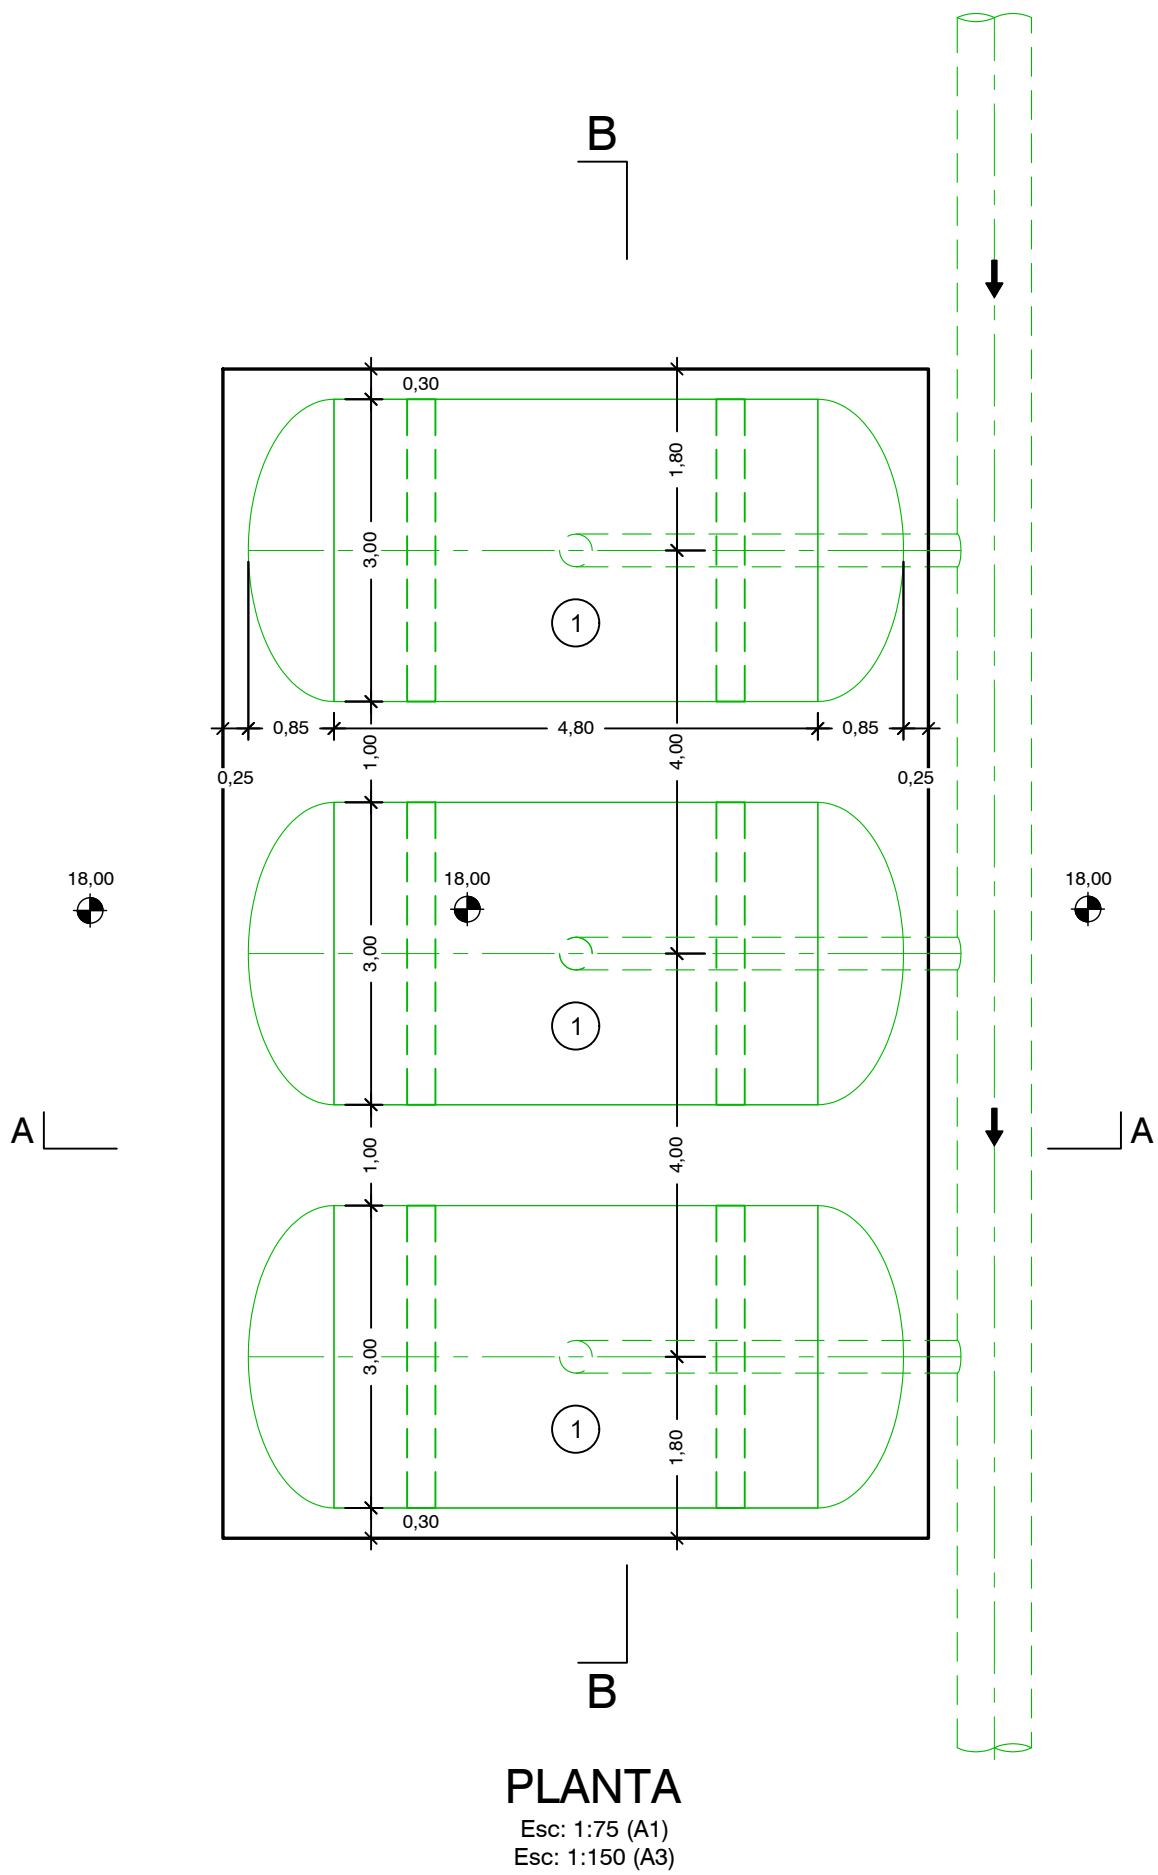
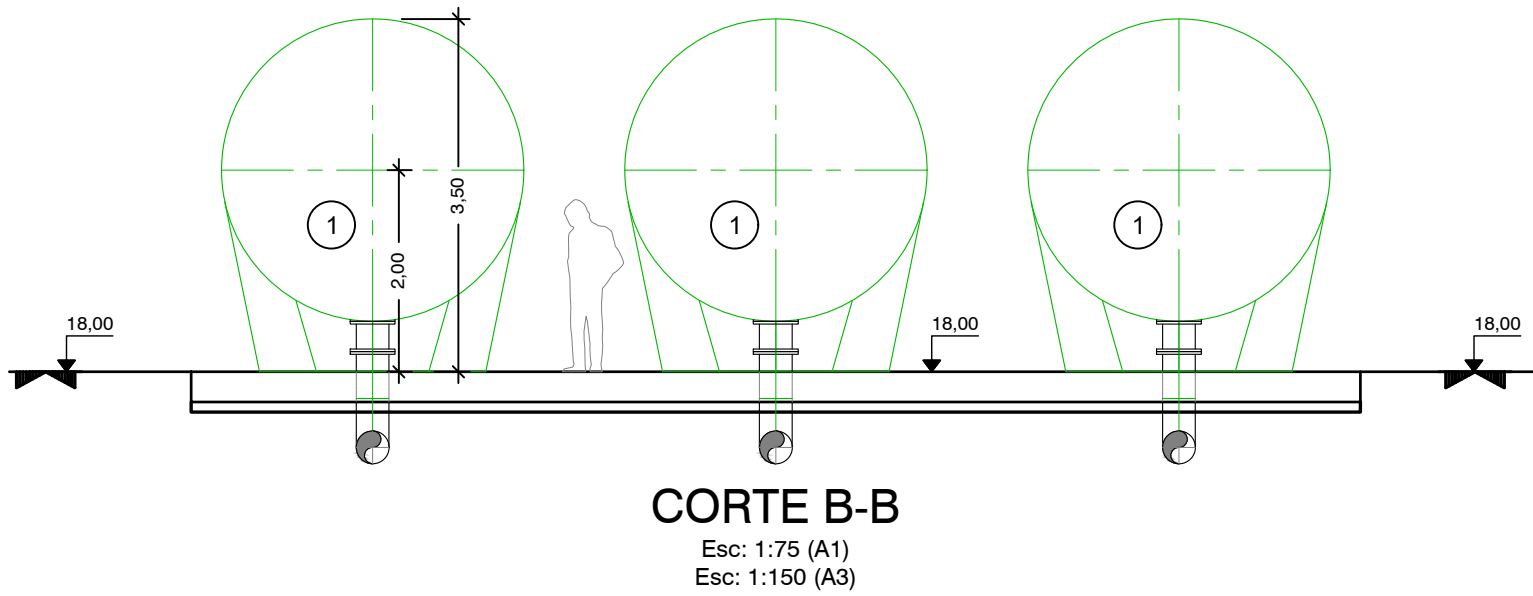


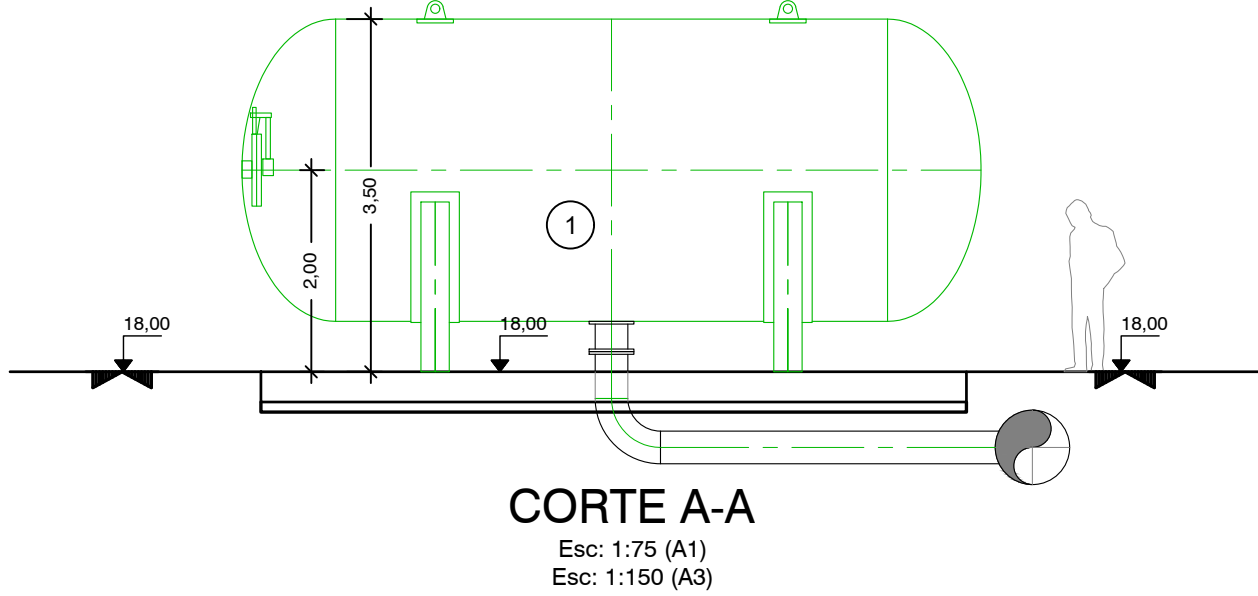

PLANTA CHAVE

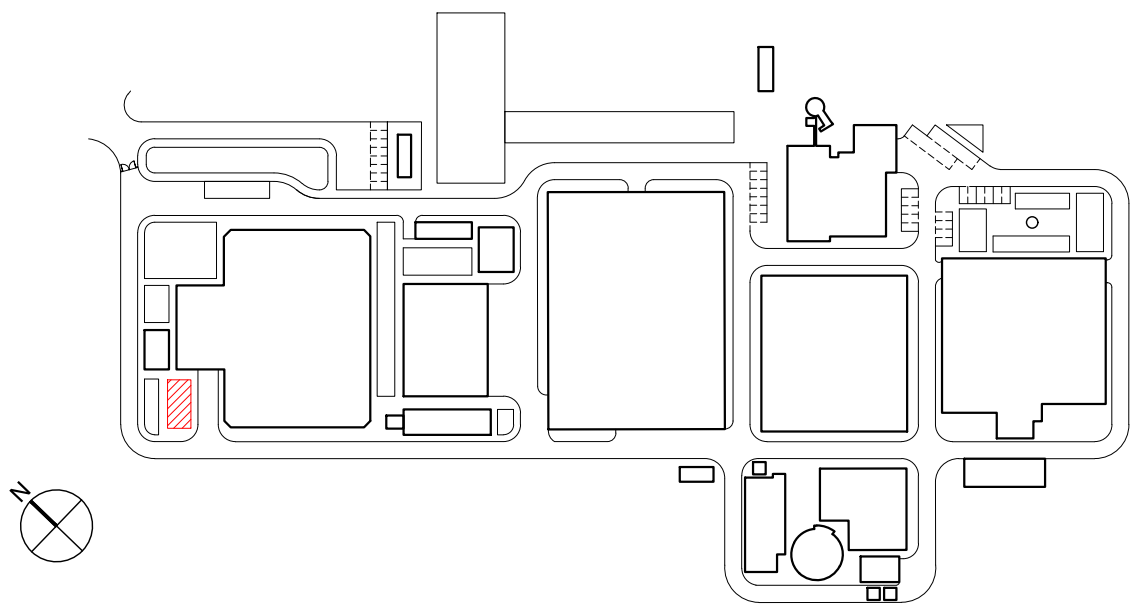

CÓDIGOS	DESIGNAÇÃO	DN L x C / H	PN	MAT.	QUANT.
1	RESERVATÓRIO HIDROPNEUMÁTICO. VOLUME: 35 m³	Diâmetro: 3 m. Comprimento reto: 4,8 m	16	Aço P265GH	2+1

- EQUIPAMENTO
- EQUIPAMENTO A FUTURO

NOTAS

- A LAJE DE FUNDO / SOLEIRA DAS ESTRUTURAS DEVERÁ FICAR PERFEITAMENTE LISA E, NOS CASOS NECESSÁRIOS, PERFEITAMENTE HORIZONTAL, POR FORMA A PERMITIR A CORRETA INSTALAÇÃO E FUNCIONAMENTO DOS EQUIPAMENTOS
- AS DIMENSÕES E COTAS APRESENTADAS NO DESENHO SÃO EXPRESSAS EM METROS (SALVO HAJA OUTRA INDICAÇÃO NO DESENHO EM CONTRÁRIO)
- O RESSALTO MÍNIMO NAS ESTRUTURAS PARA INSTALAÇÃO DE TAMPAS E GRADIS É DE 40 mm x 40 mm
- AS SOLEIRAS DE CÂMARAS DE VÁLVULAS EM BETÃO DEVERÃO TER UMA PENDENTE MÍNIMA DE 1,5% PARA ENCAMINHAMENTO DE ÁGUA DA CHUVA A UMA FOSSA DE DRENAGEM
- AS COTAGENS INTERIORES APRESENTADAS NO DESENHO SÃO DIMENÕES ÚTEIS FINAIS
- AS DIMENSÕES DOS EQUIPAMENTOS SÃO INDICATIVAS E TERÃO DE SER CONFIRMADAS EM PROJETO DE EXECUÇÃO, FUNÇÃO AD MARCA QUE VIER A SER INSTALADA
- AS DIMENSÕES, PESOS E CARACTERÍSTICAS DOS EQUIPAMENTOS A FORNECER E INSTALAR PODEM NÃO SER IGUAIS ÀS PREVISTAS NO PROJETO PELO QUE EM FASE DE PROJETO DE EXECUÇÃO SE DEVERÁ VERIFICAR TOADS AS DIMENSÕES DE CARÁTER HIDRÁULICO, ESTRUTURAL OU ELÉTRICO
- TODAS AS COTAS ALTIMÉTRICAS DESTES DESENHO ENCONTRAM-SE NO SISTEMA DE REFERÊNCIA - NÍVEL MÉDIO DO MAR (NMM)

01.0	PRIMEIRA EDIÇÃO	22/02/2025	INN	FME
Índice	Designação das alterações	Data	Nome	Velo
EMPREENHADA DE CONCEÇÃO-CONSTRUÇÃO DO SISTEMA DE DESSALINIZAÇÃO NA REGIÃO DO ALGARVE		Fase do projeto: Estado Prévio: Anteprojeto: Projeto: Execução: Aprovação: A1 / 1=1		
EQUIPAMENTOS		Fase do projeto: Estado Prévio: Anteprojeto: Projeto: Execução: Aprovação: A1 / 1=1		
ÁGUAS DO ALGARVE		Nº Projeto: 1/75 PR-22778-EQ		
OBRAS DE PROTEÇÃO CONTRA O GOLPE DE ARIETE PLANTA E CORTES		Nº Folha: 1 DE 1		