




CORTE E:F

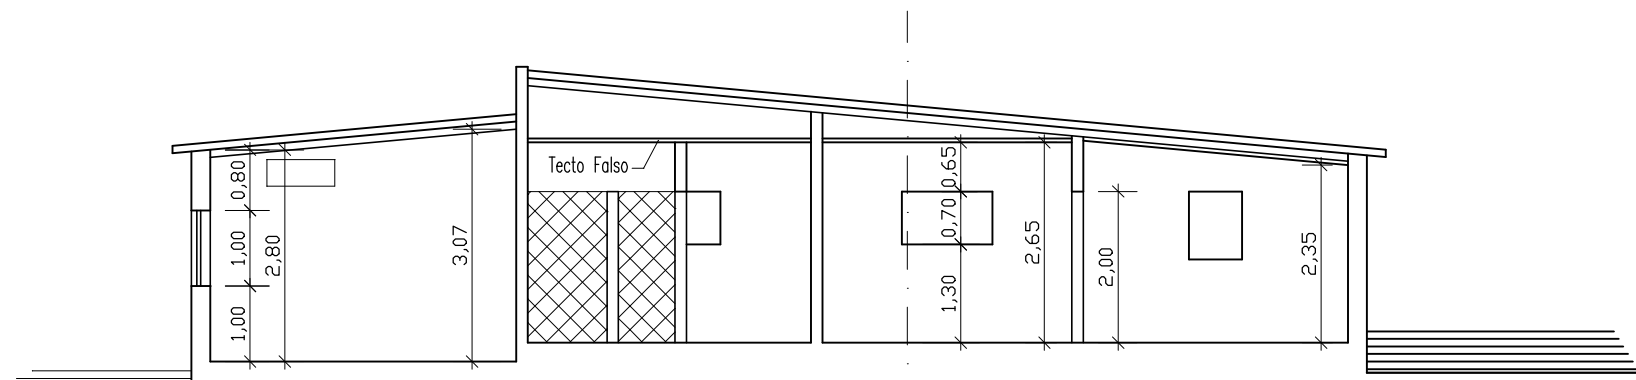


CORTE A:B

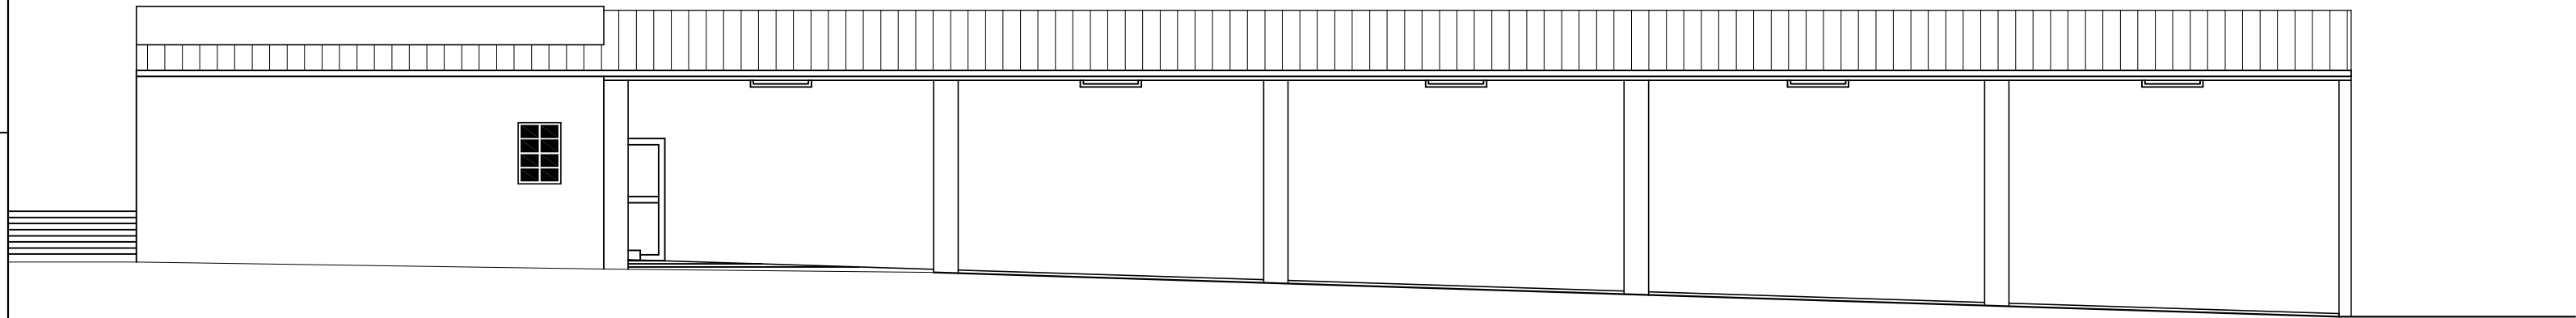


ALÇADO SUL

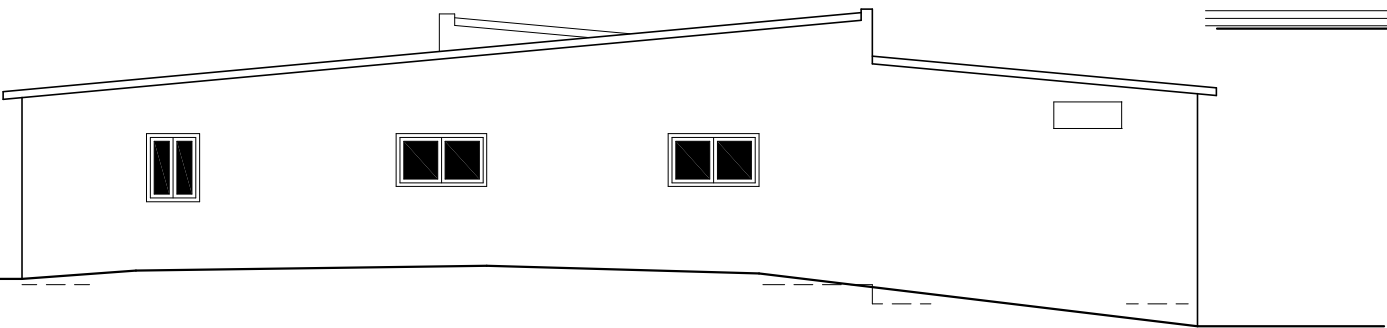


ALÇADO POENTE

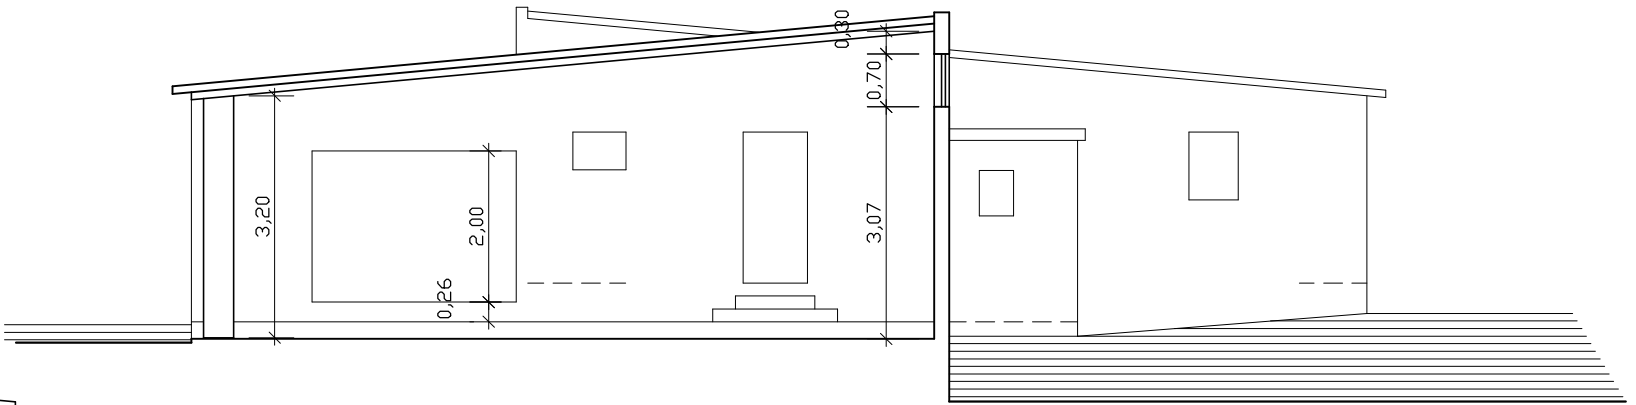

CORTE C:D

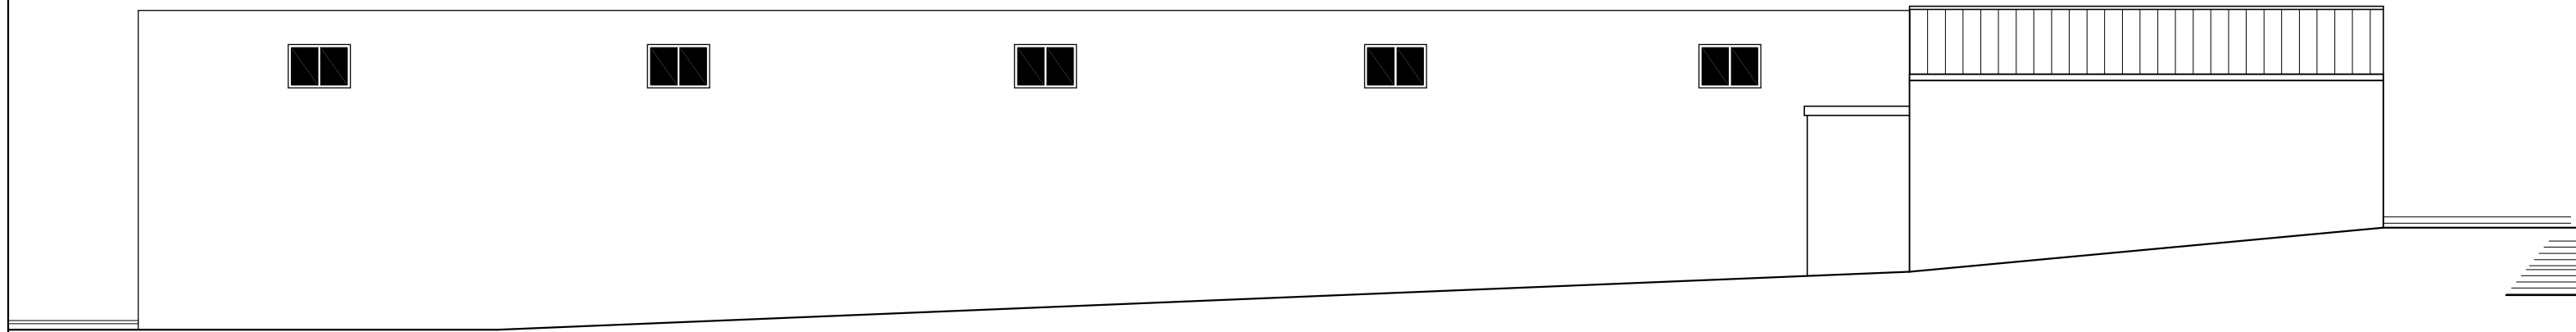

ALÇADO NORTE

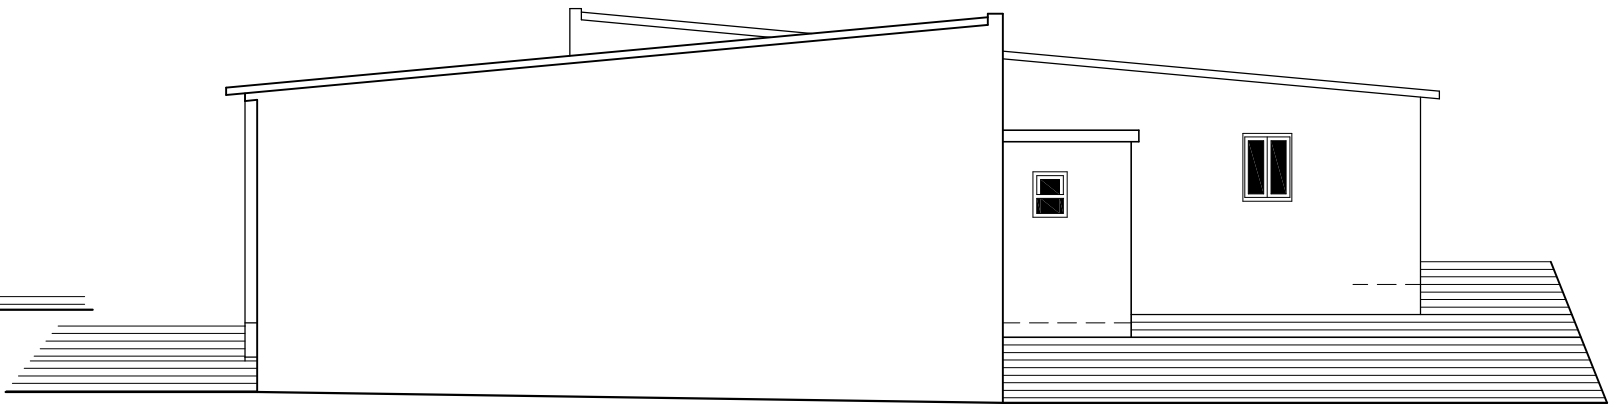

ALÇADO NASCENTE

SUIGRANJA, S.A. Vale da Tábua /Campelos Torres Vedras		cl / st					
		n.º ordem					
		proj. n.º					
PROJECTO DE ARQUITECTURA LICENCIAMENTO AMBIENTAL INSTALAÇÕES DE APOIO E TELHEIRO Corte e Alçados		rótulo		data			
		desenho :		Nov.19			
		subst. n.º :	-	-			
		subst. data :					
responsável :		lic. n.º :		escala :			
Arq.º Fernando Jorge Tomás Ruivo		O.A. sob o n.º 5449				1/100	