

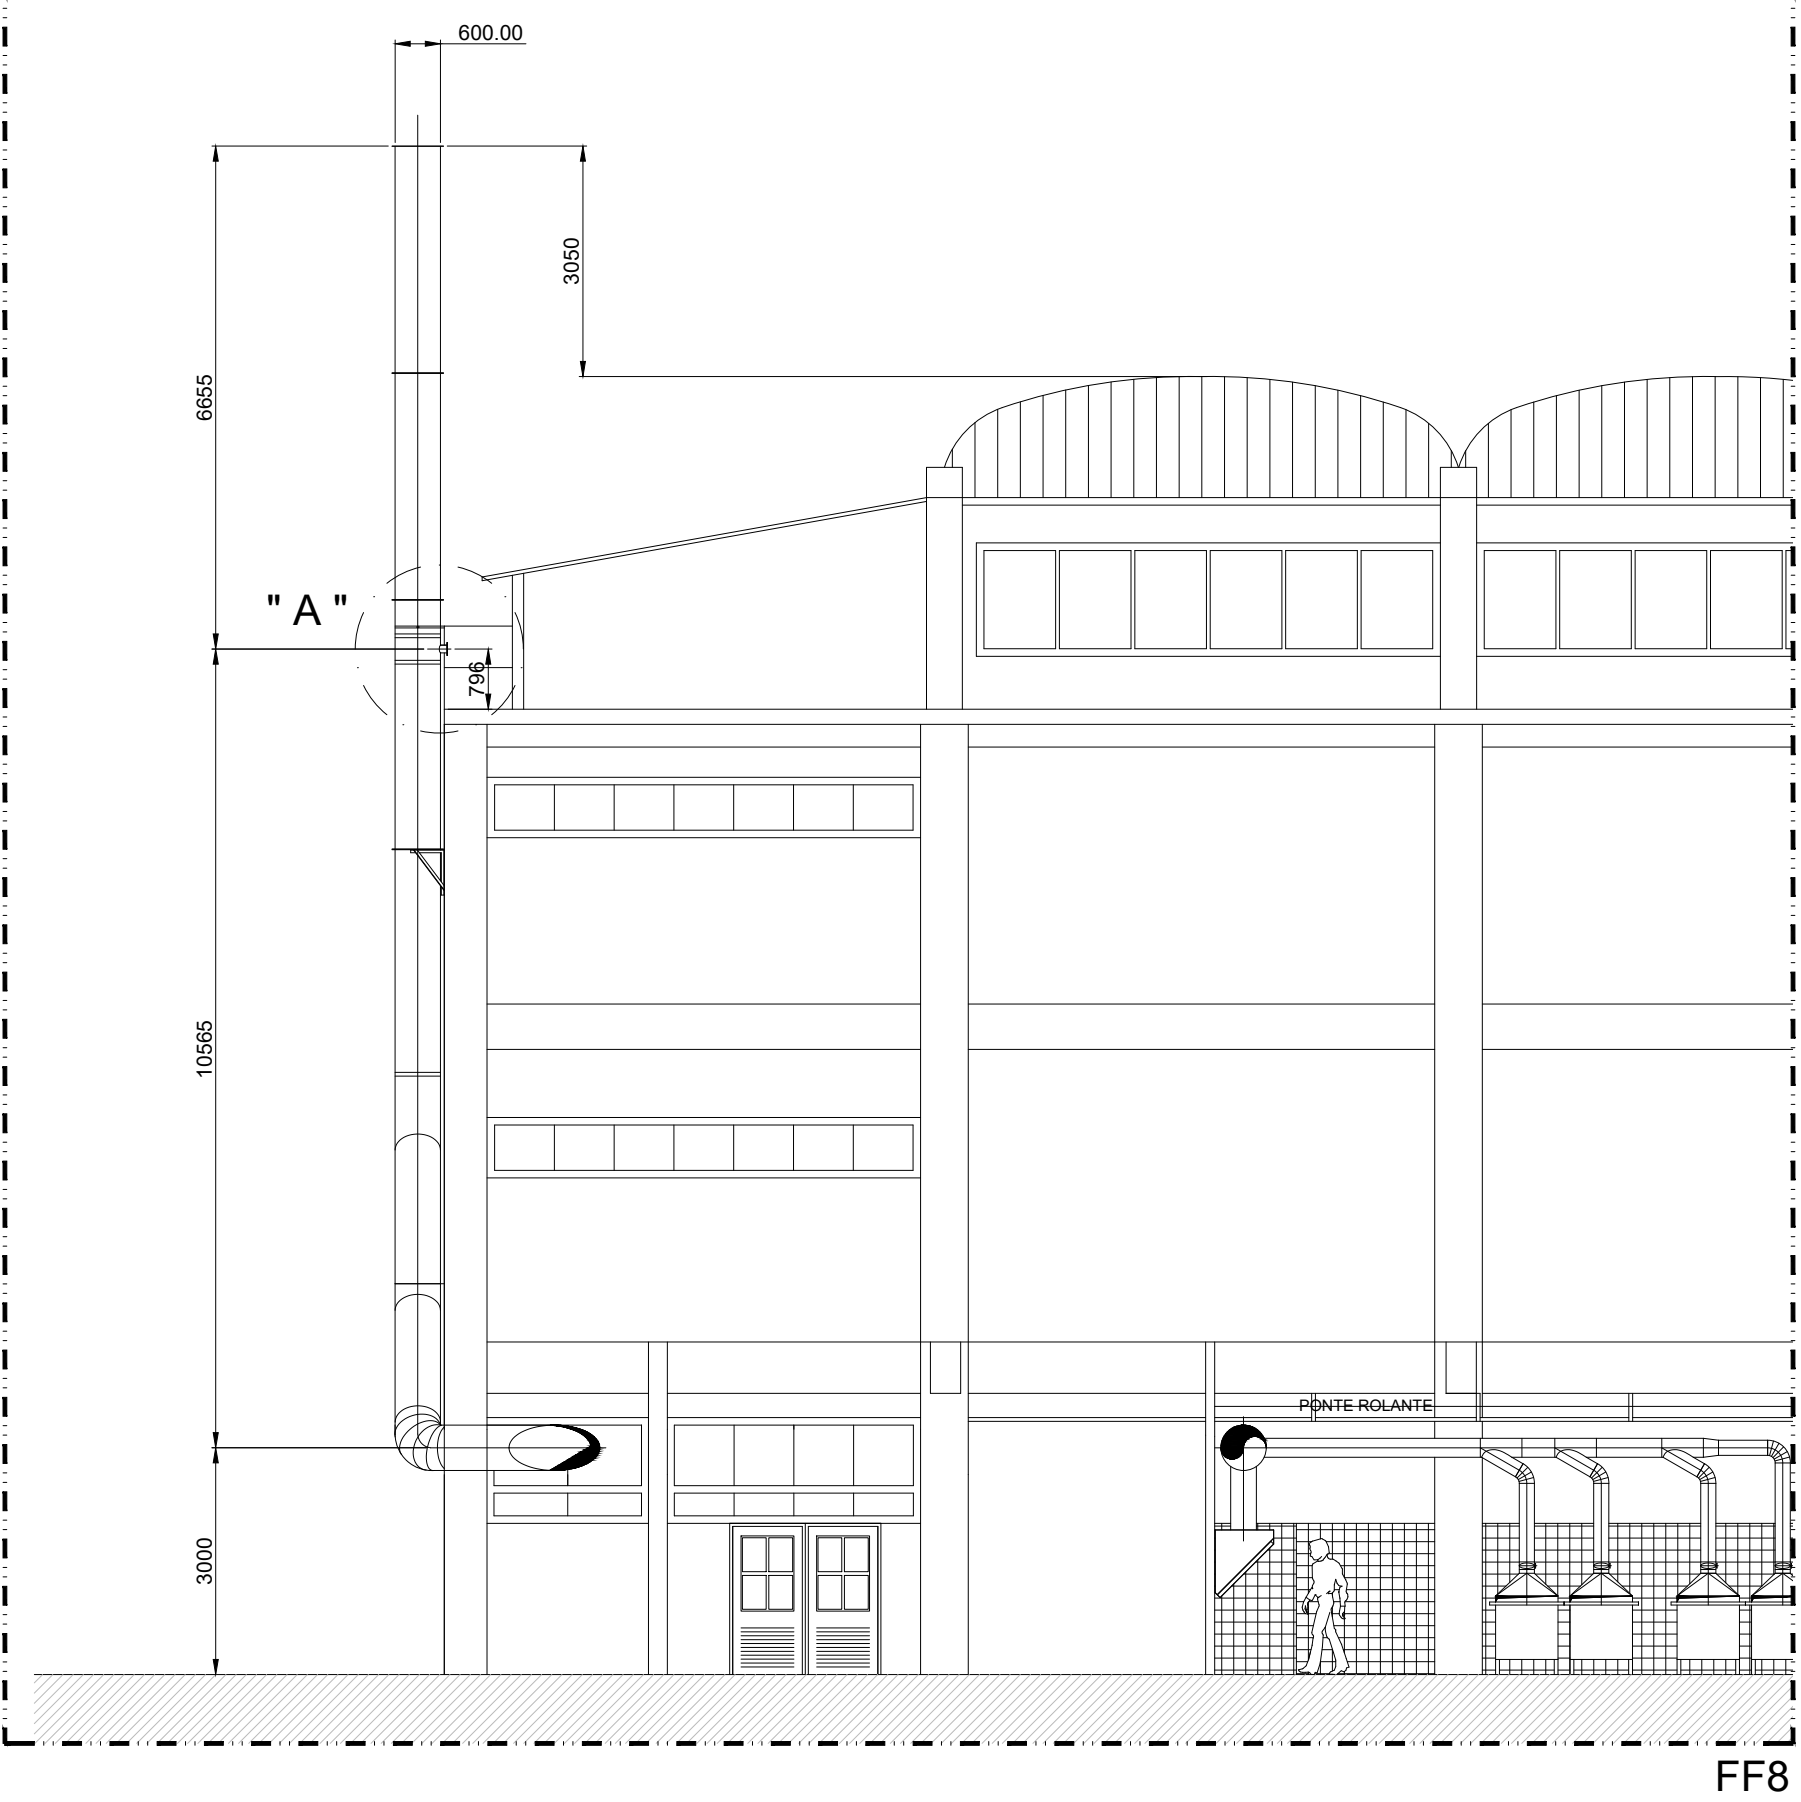
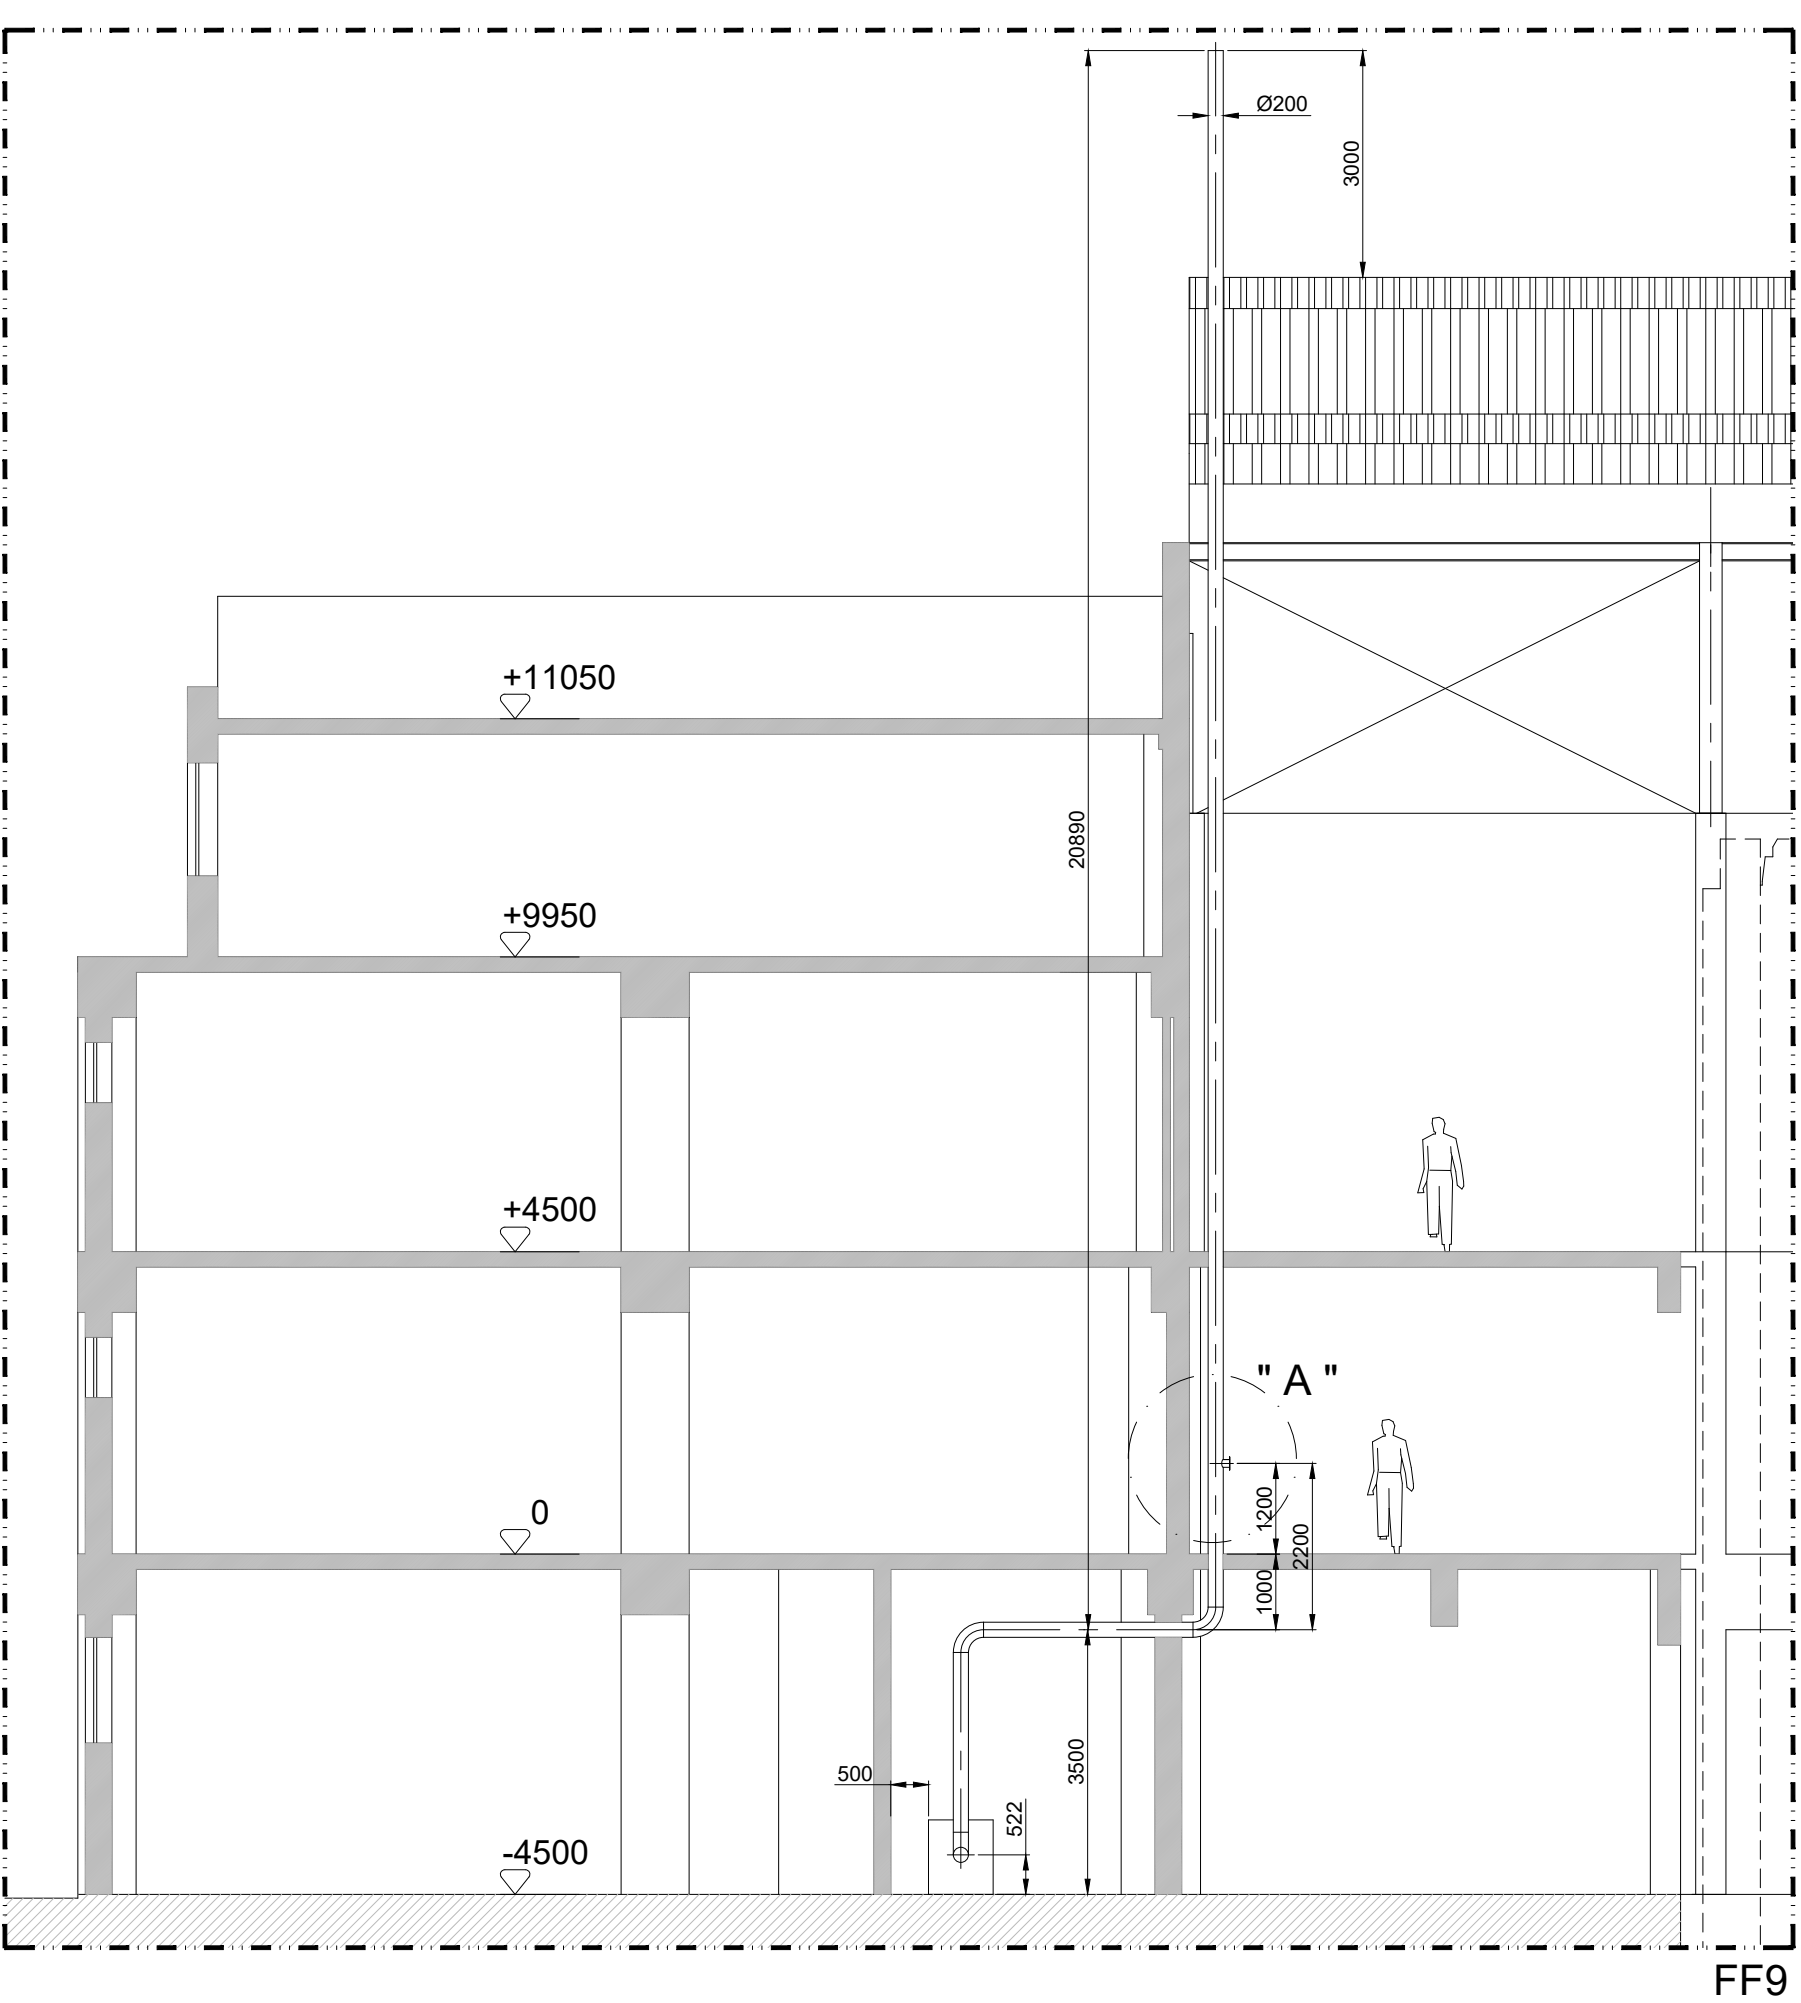
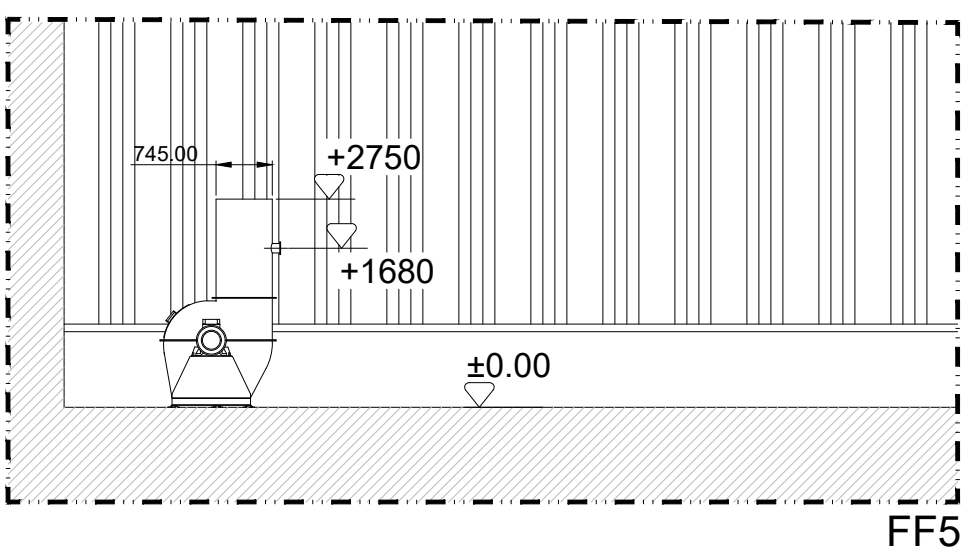
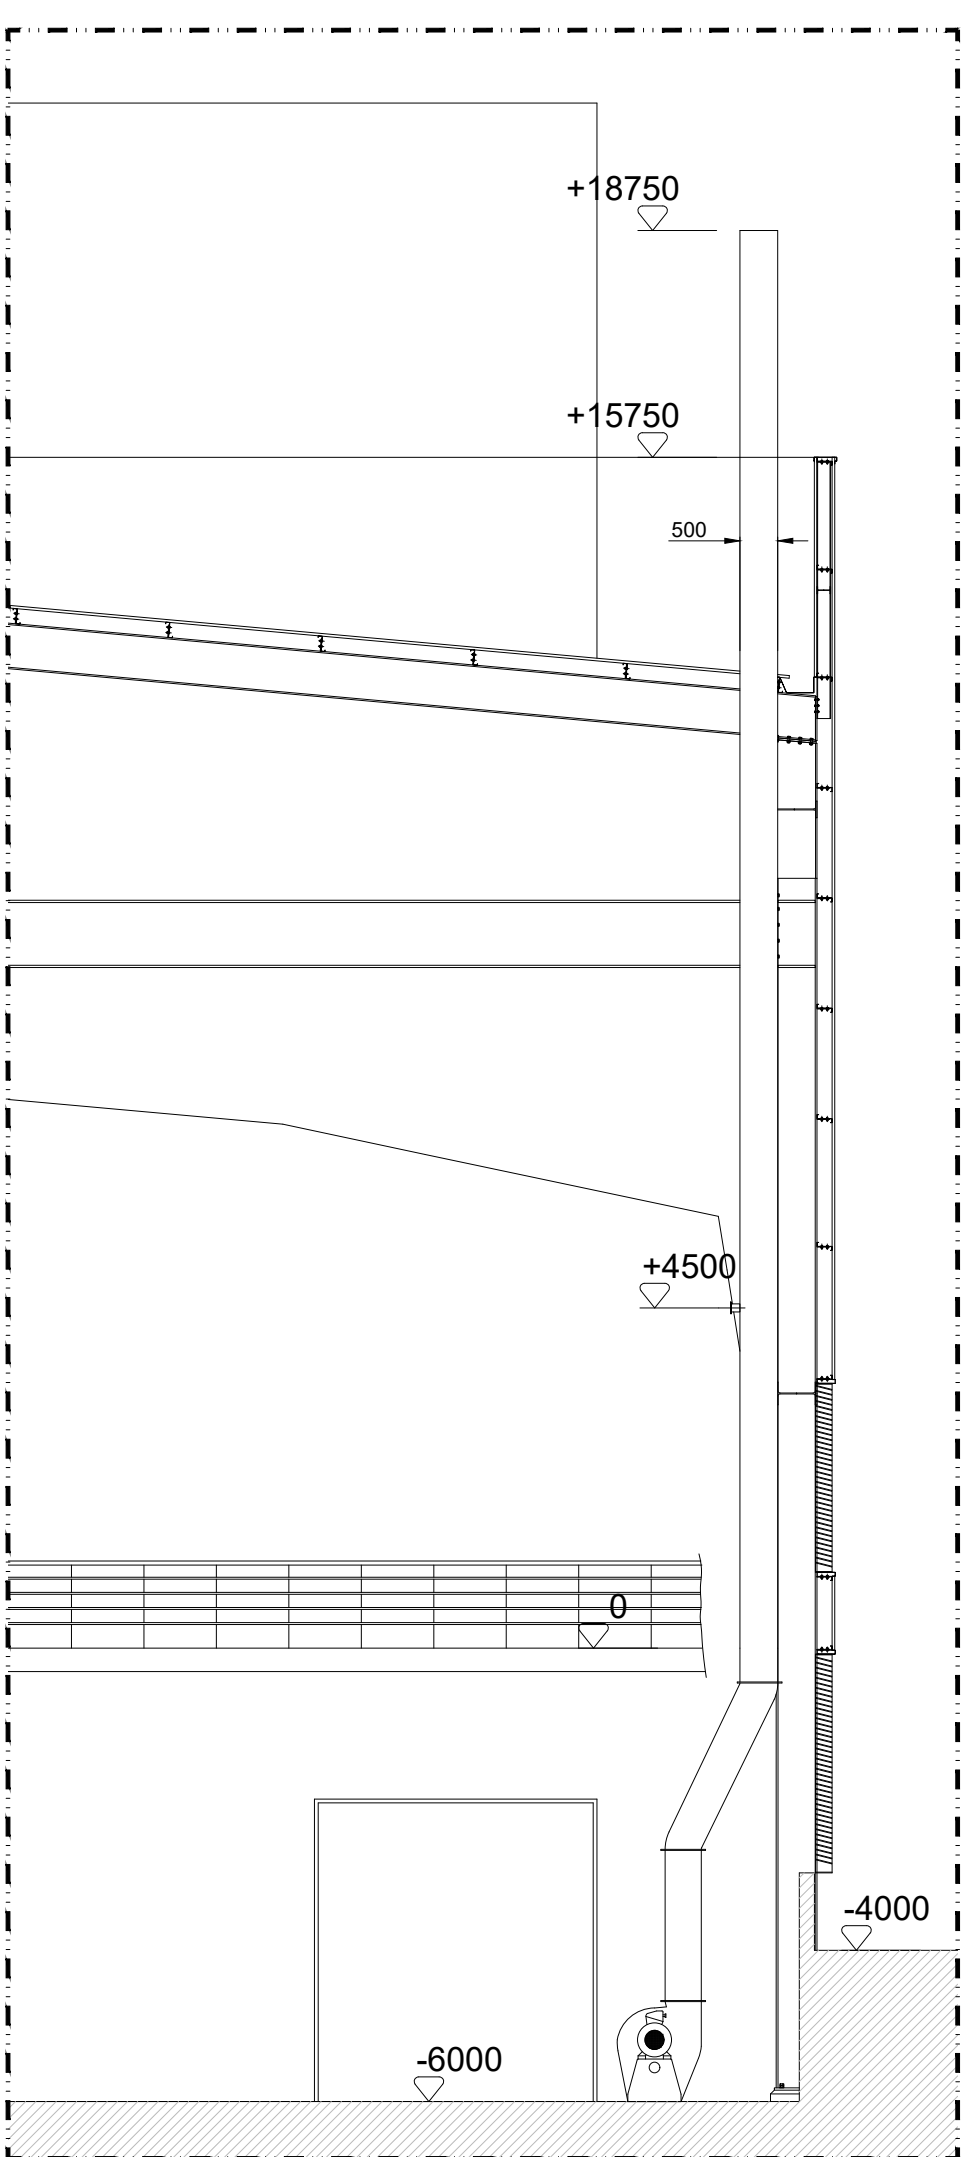
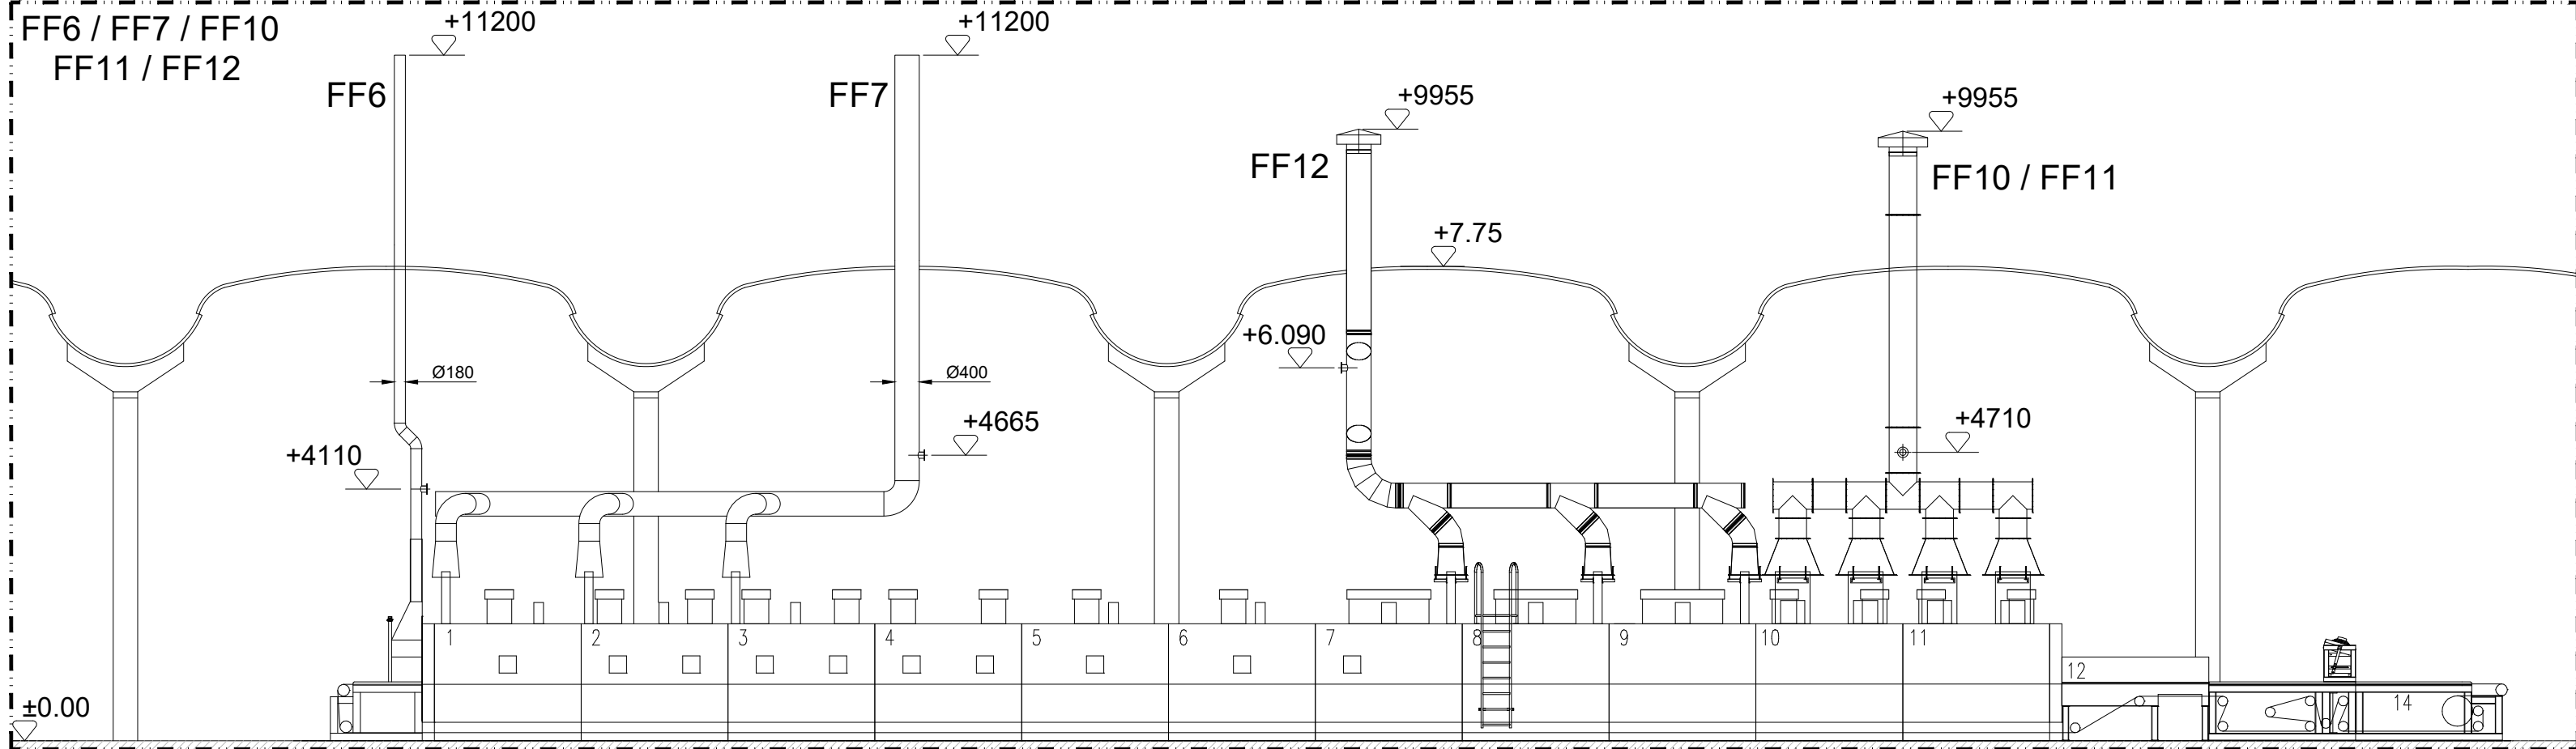
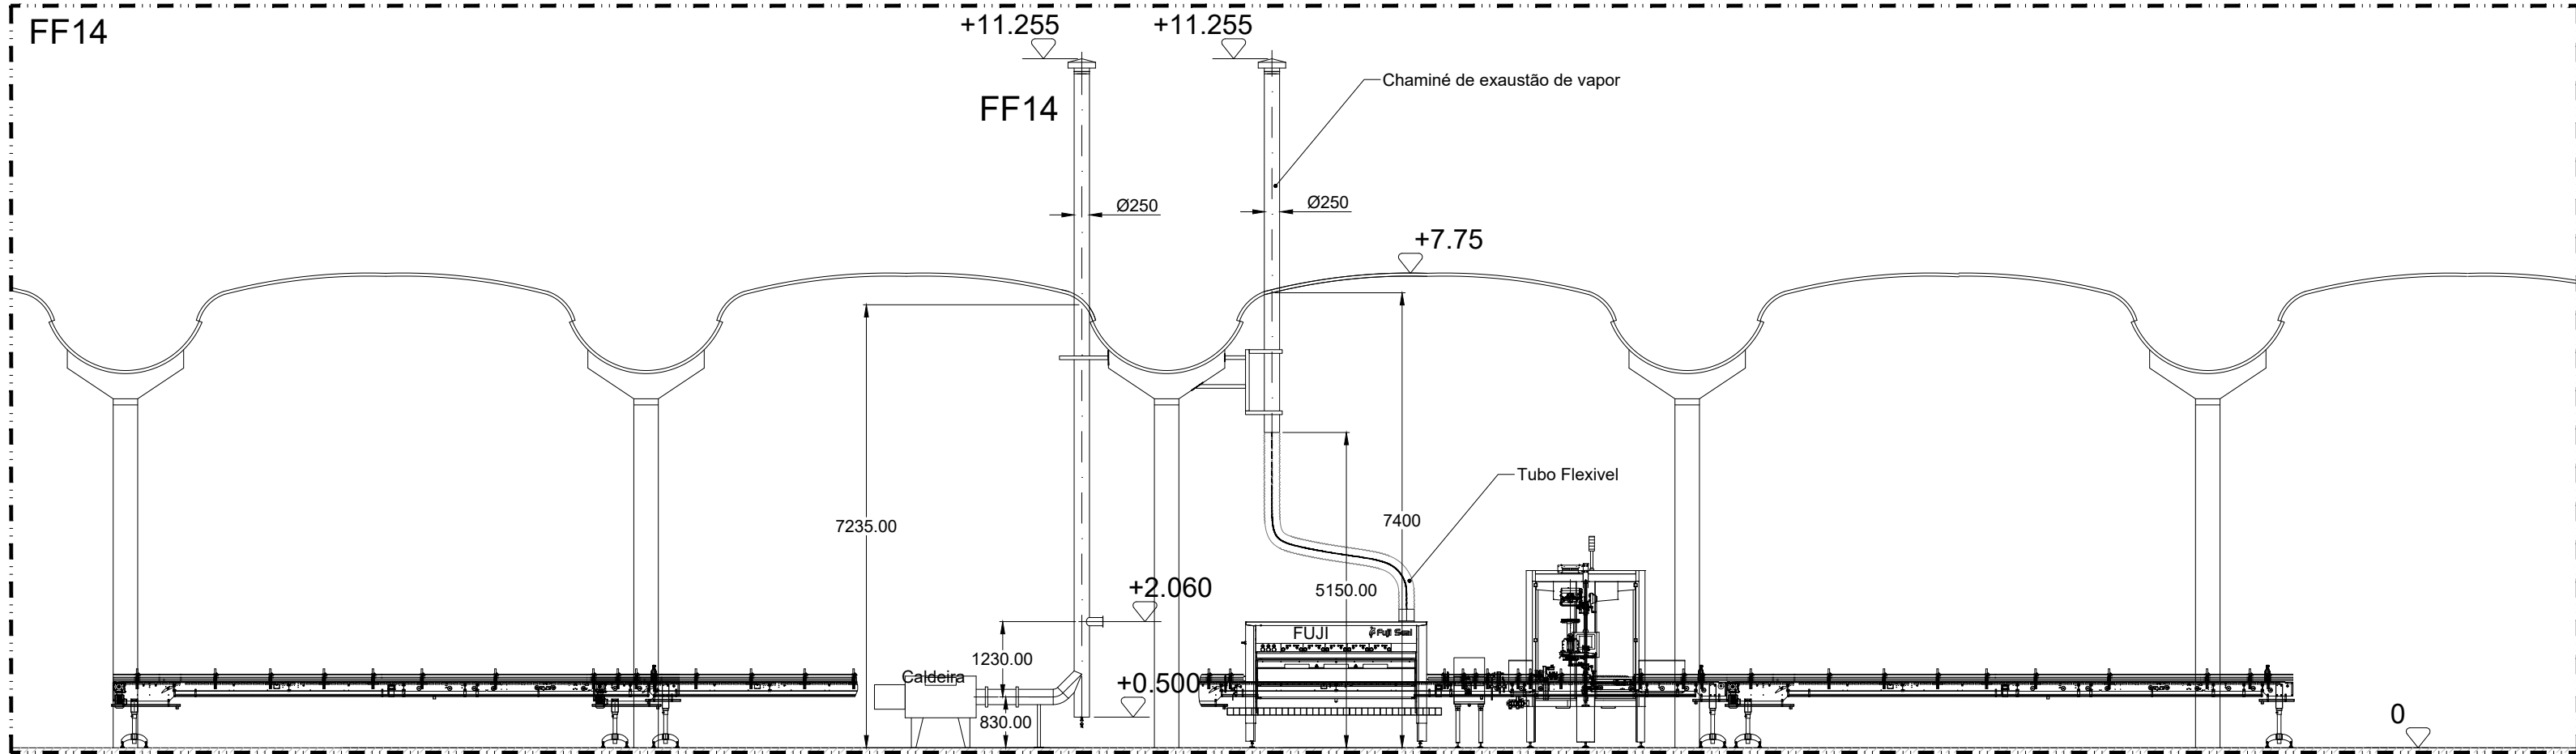
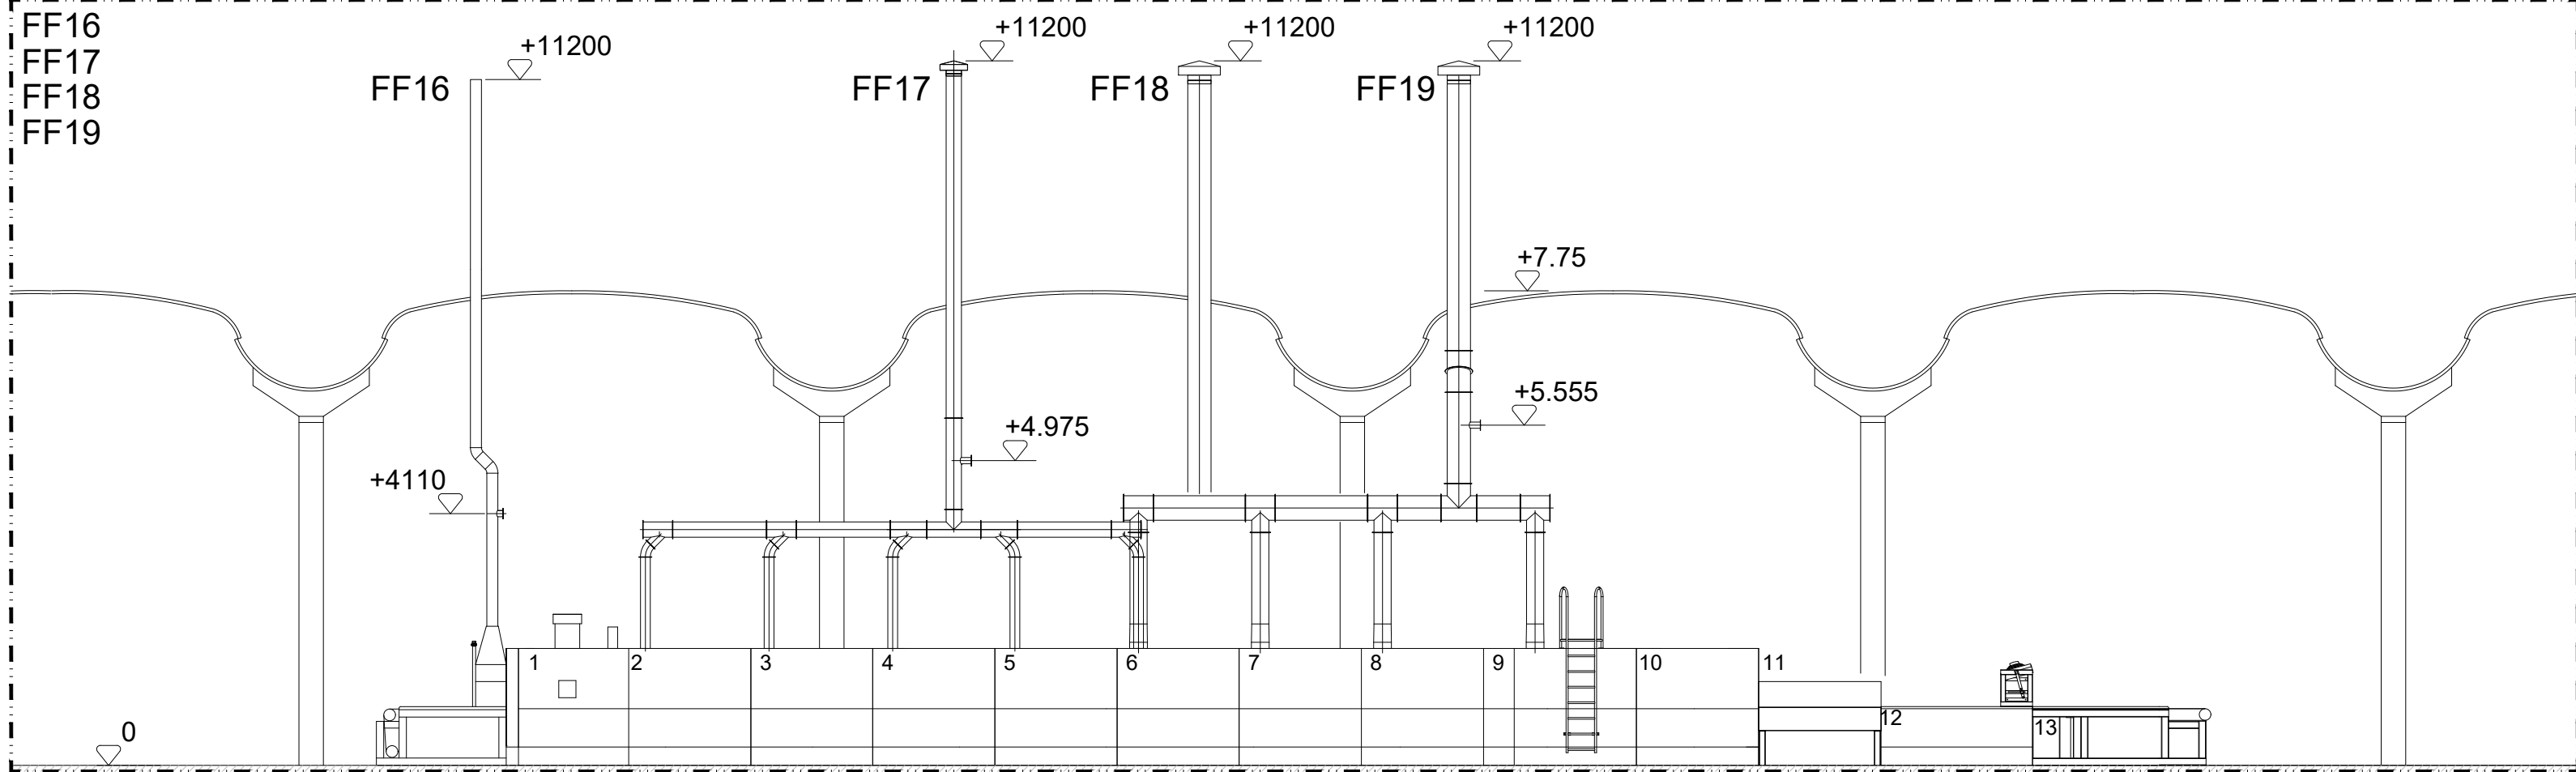


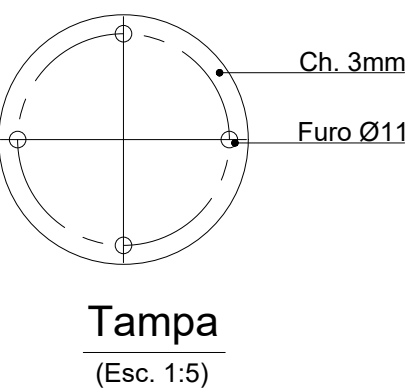

Legenda:

- FF4 - TSQ Forno AV5 - Sistema de tratamento a quente do vidro de embalagem das linhas do Forno AV5
- FF5 - Exaustão localizada em diversos postos da oficina de reparação de moldes encaminhada para a fonte pontual
- FF6 - Arca de serigrafia 1 - Exaustão nº1
- FF7 - Arca de serigrafia 1 - Exaustão nº2
- FF8 - Exaustão da lavagem de peças das máquinas IS
- FF9 - Exaustão da caldeira de aquecimento de águas sanitárias
- FF10 - Arca de serigrafia 1 - Exaustão nº5 (Chaminé direita)
- FF11 - Arca de serigrafia 1 - Exaustão nº4 (Chaminé esquerda)
- FF12 - Arca de serigrafia 1 - Exaustão nº3
- FF14 - Caldeira de produção de calor
- FF15 - Sistema de tratamento de casco
- FF16 - Arca de serigrafia 2 - Exaustão nº1
- FF17 - Arca de serigrafia 2 - Exaustão nº2
- FF18 - Arca de serigrafia 2 - Exaustão nº3 (Chaminé esquerda)
- FF19 - Arca de serigrafia 2 - Exaustão nº4 (Chaminé direita)

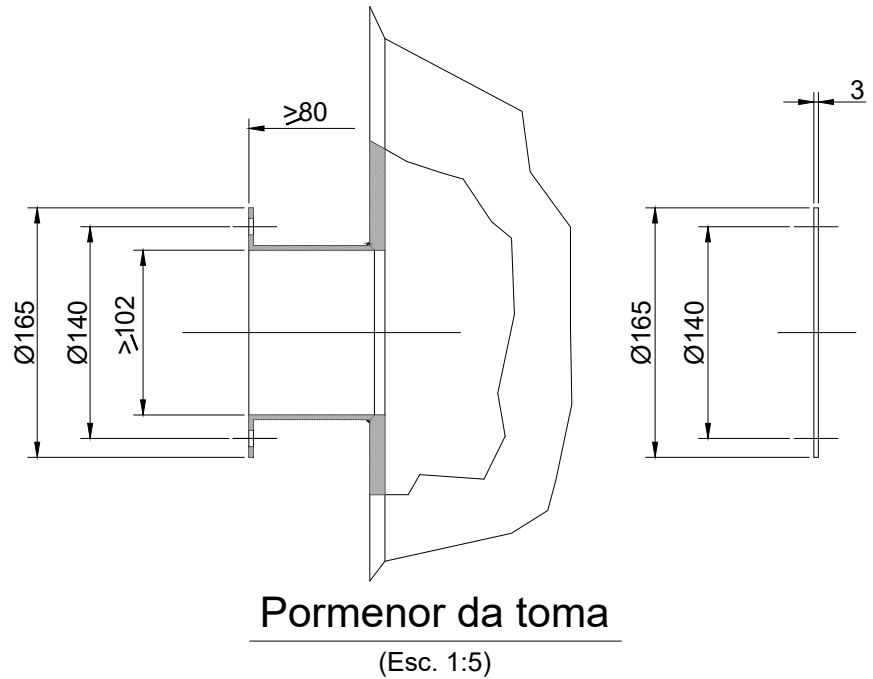

NOTA:

Ver em conjunto com desenho BA.AV.GEN.11.002
SUBSTITUI DESENHO Nº G.02.05.007

Titulo Desenho técnico das fontes

Subtitulo Avintes

R0			
R1			
Drw. N.º	BA.AV.GEN.11.003	Date	23.07.2018	Scale	1:5 / 1:100
Sheet N.º		Drawn by	P. Costa	Checked by	
Subtitle	Avintes				

