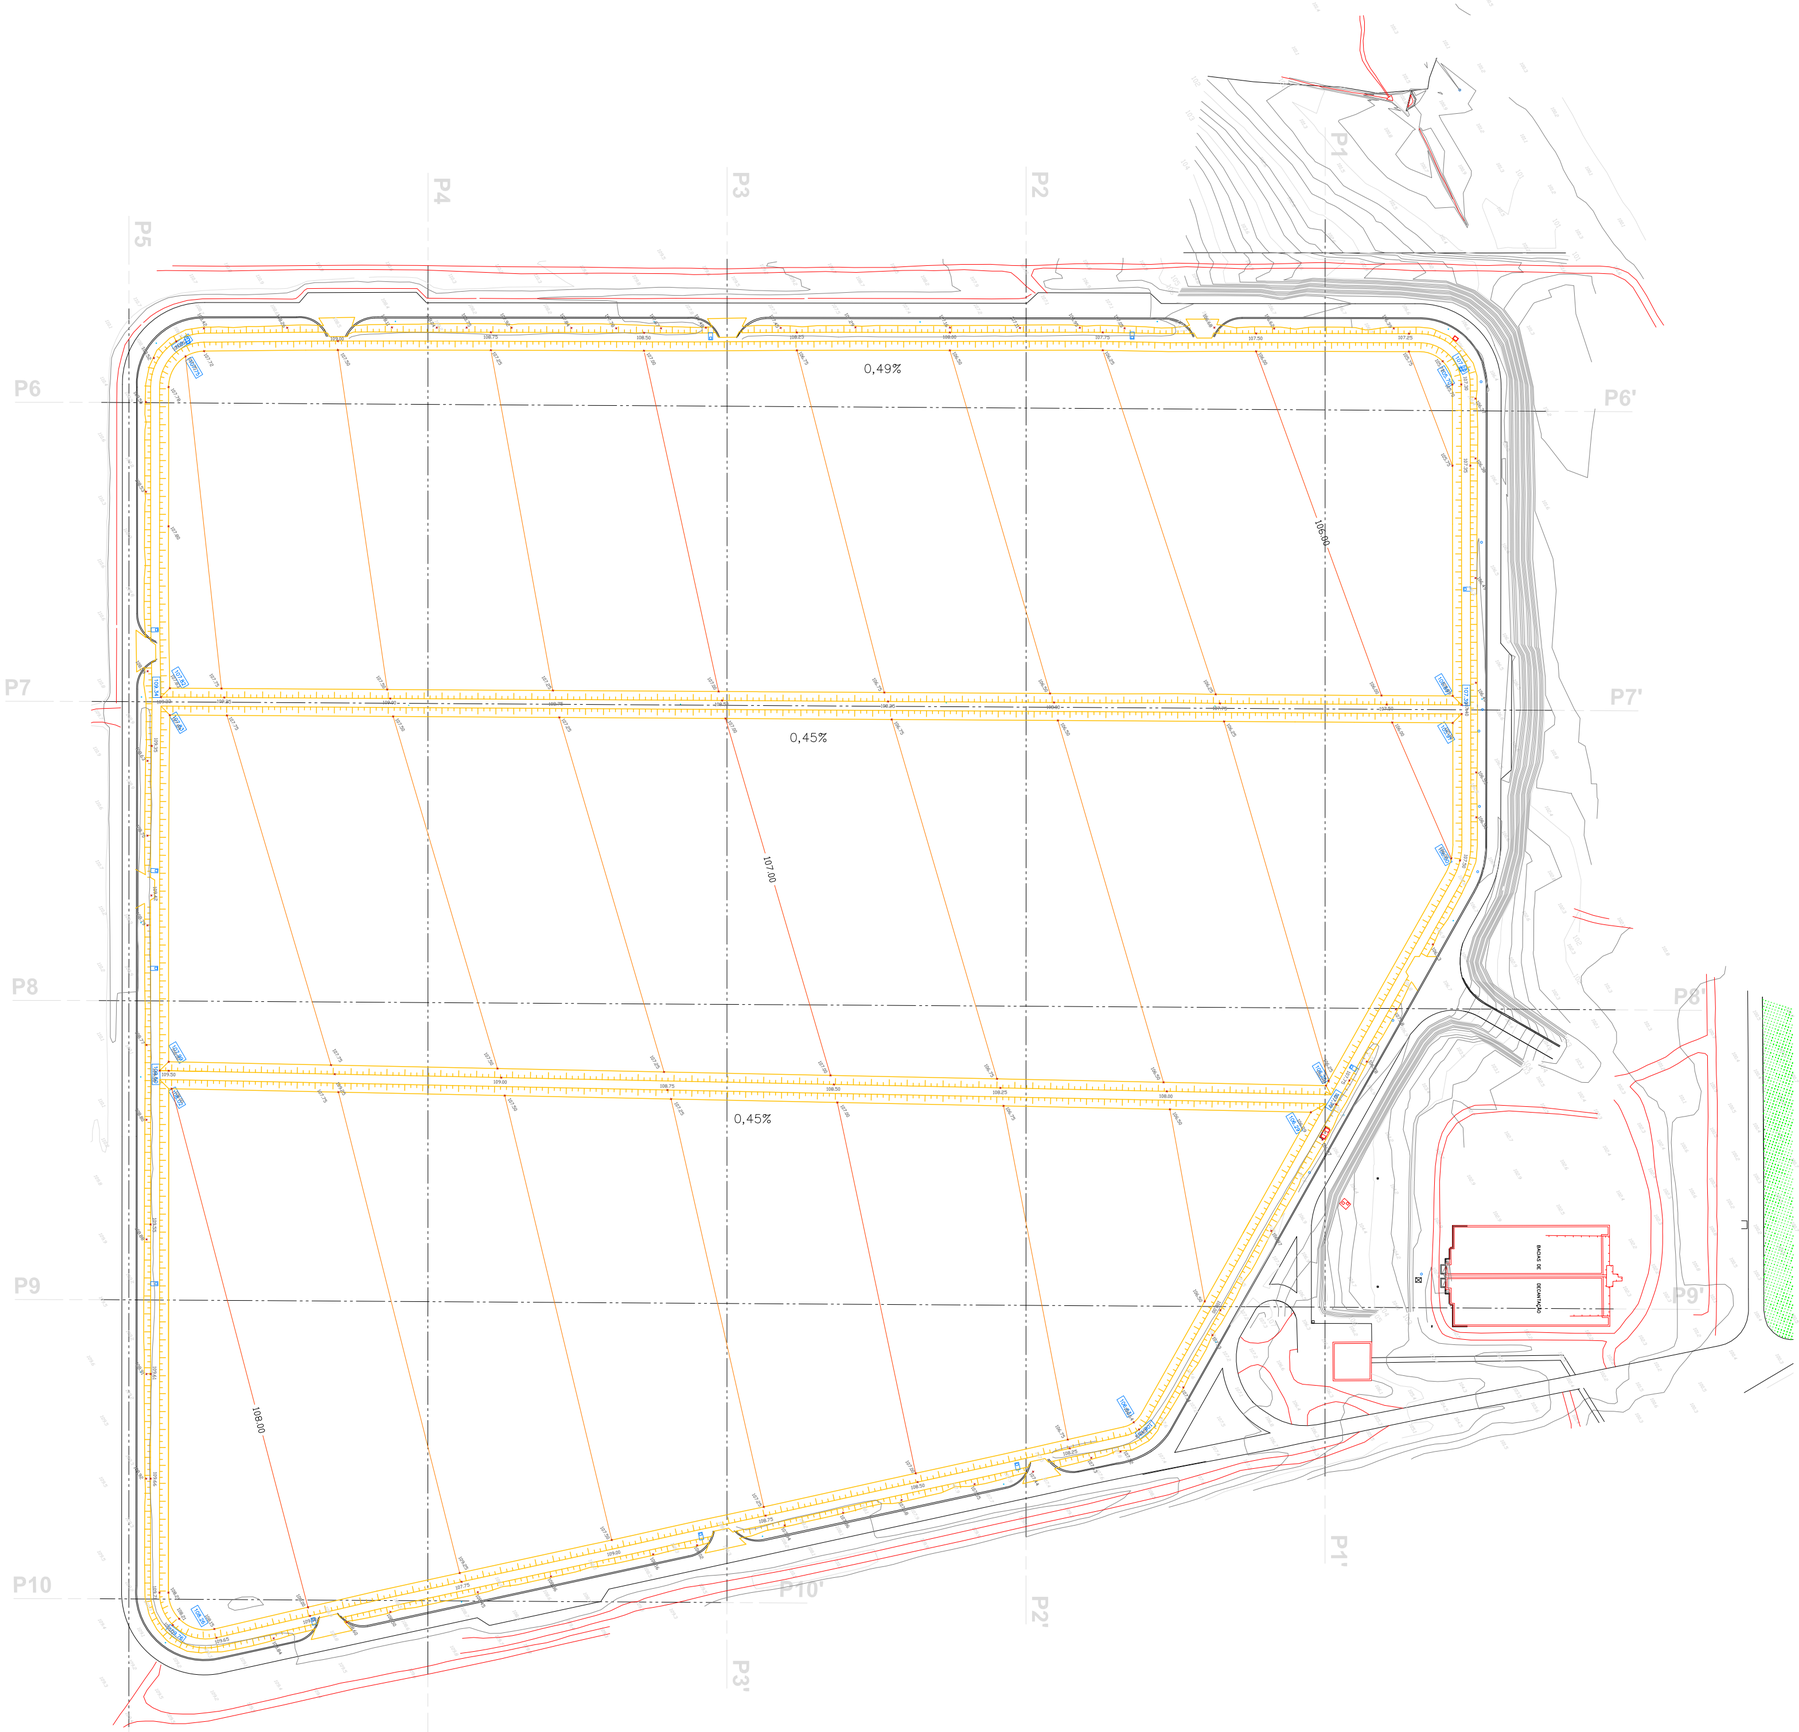

LEGENDA:

107.00	CURVA DE NÍVEL MESTRA DE MODELAÇÃO EXECUTADA
	CURVA DE NÍVEL SECUNDÁRIA DE MODELAÇÃO EXECUTADA
	CURVA DE NÍVEL MESTRA DE MODELAÇÃO EXISTENTE
	CURVA DE NÍVEL SECUNDÁRIA DE MODELAÇÃO EXISTENTE
0,45%	INCLINAÇÃO DOS ALVÉOLOS
	TALUDES
108.26	COTAS DE DE MODELAÇÃO EXECUTADA

Cliente:

Tejo Energia - Produção e Distribuição de Energia Eléctrica, S.A.

Contrato:

ATERRO DE RESÍDUOS DA CENTRAL TERMOELÉCTRICA DO PEGO

Etapa do contrato:

TELAS FINAIS

Título do desenho:

IMPLANTAÇÃO GERAL
LOCALIZAÇÃO DE PERFIS

Projectou			Desenho Nº: 01.DE-L.001	Rev.
Desenhou				
Reviu				
Verificou			Nº do contrato:	
Aprovou			Substitui:	
Data		Fich*: TF-L001.DWG	Subs. por:	

Escalas: 1:1000