


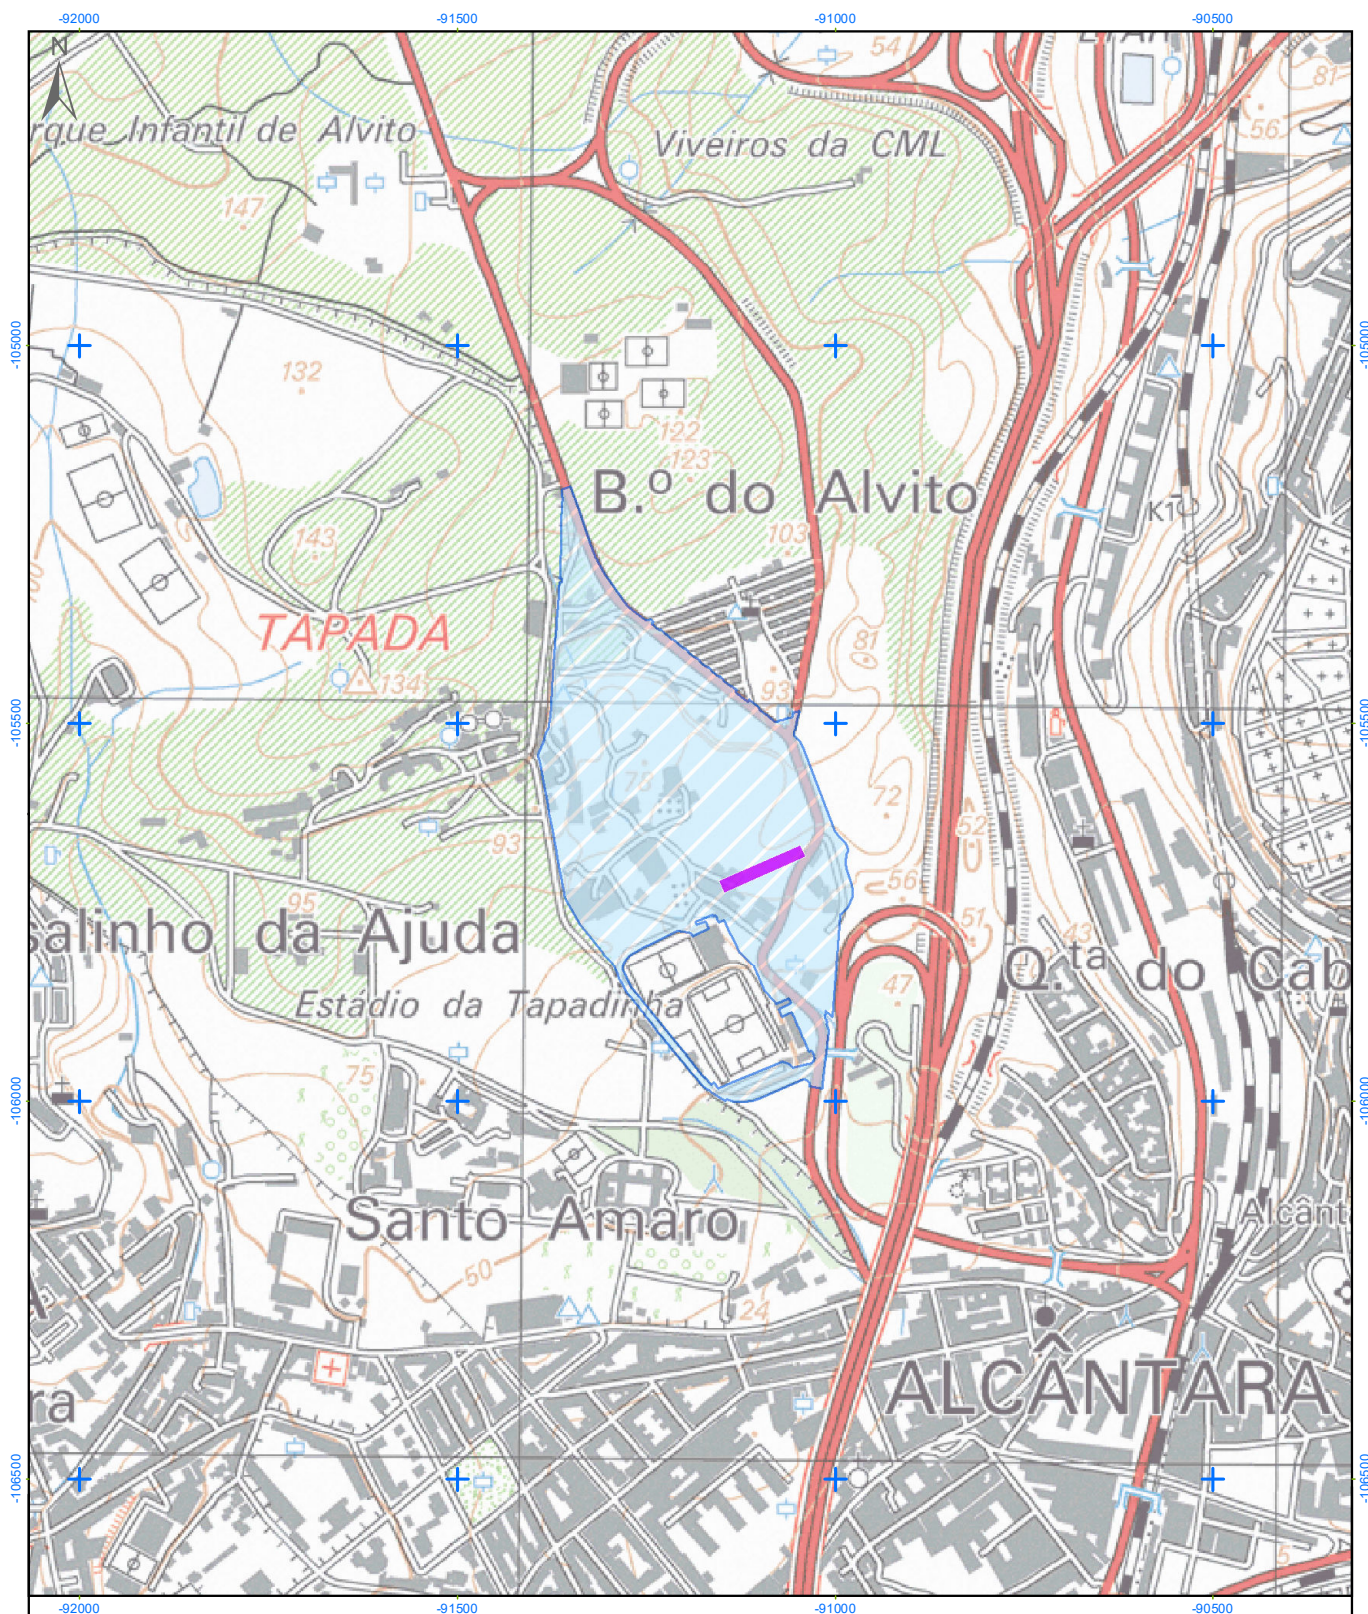

-  Área de intervenção das obras de loteamento
 Estaleiro

Designação do projeto:

Loteamento Tapada do Tejo

Designação do desenho:

Delimitação da área de estaleiro

N.º do desenho:

3

Escala:

1:10 000

0  300m

Data:

Maio 2023

Base: Carta Militar, série M888, escala 1:25000, folha 431 (2009)

Sistema de referência: PT-TM06/ETRS89



EMGI
Investment Group

Júlio de Jesus
consultores