



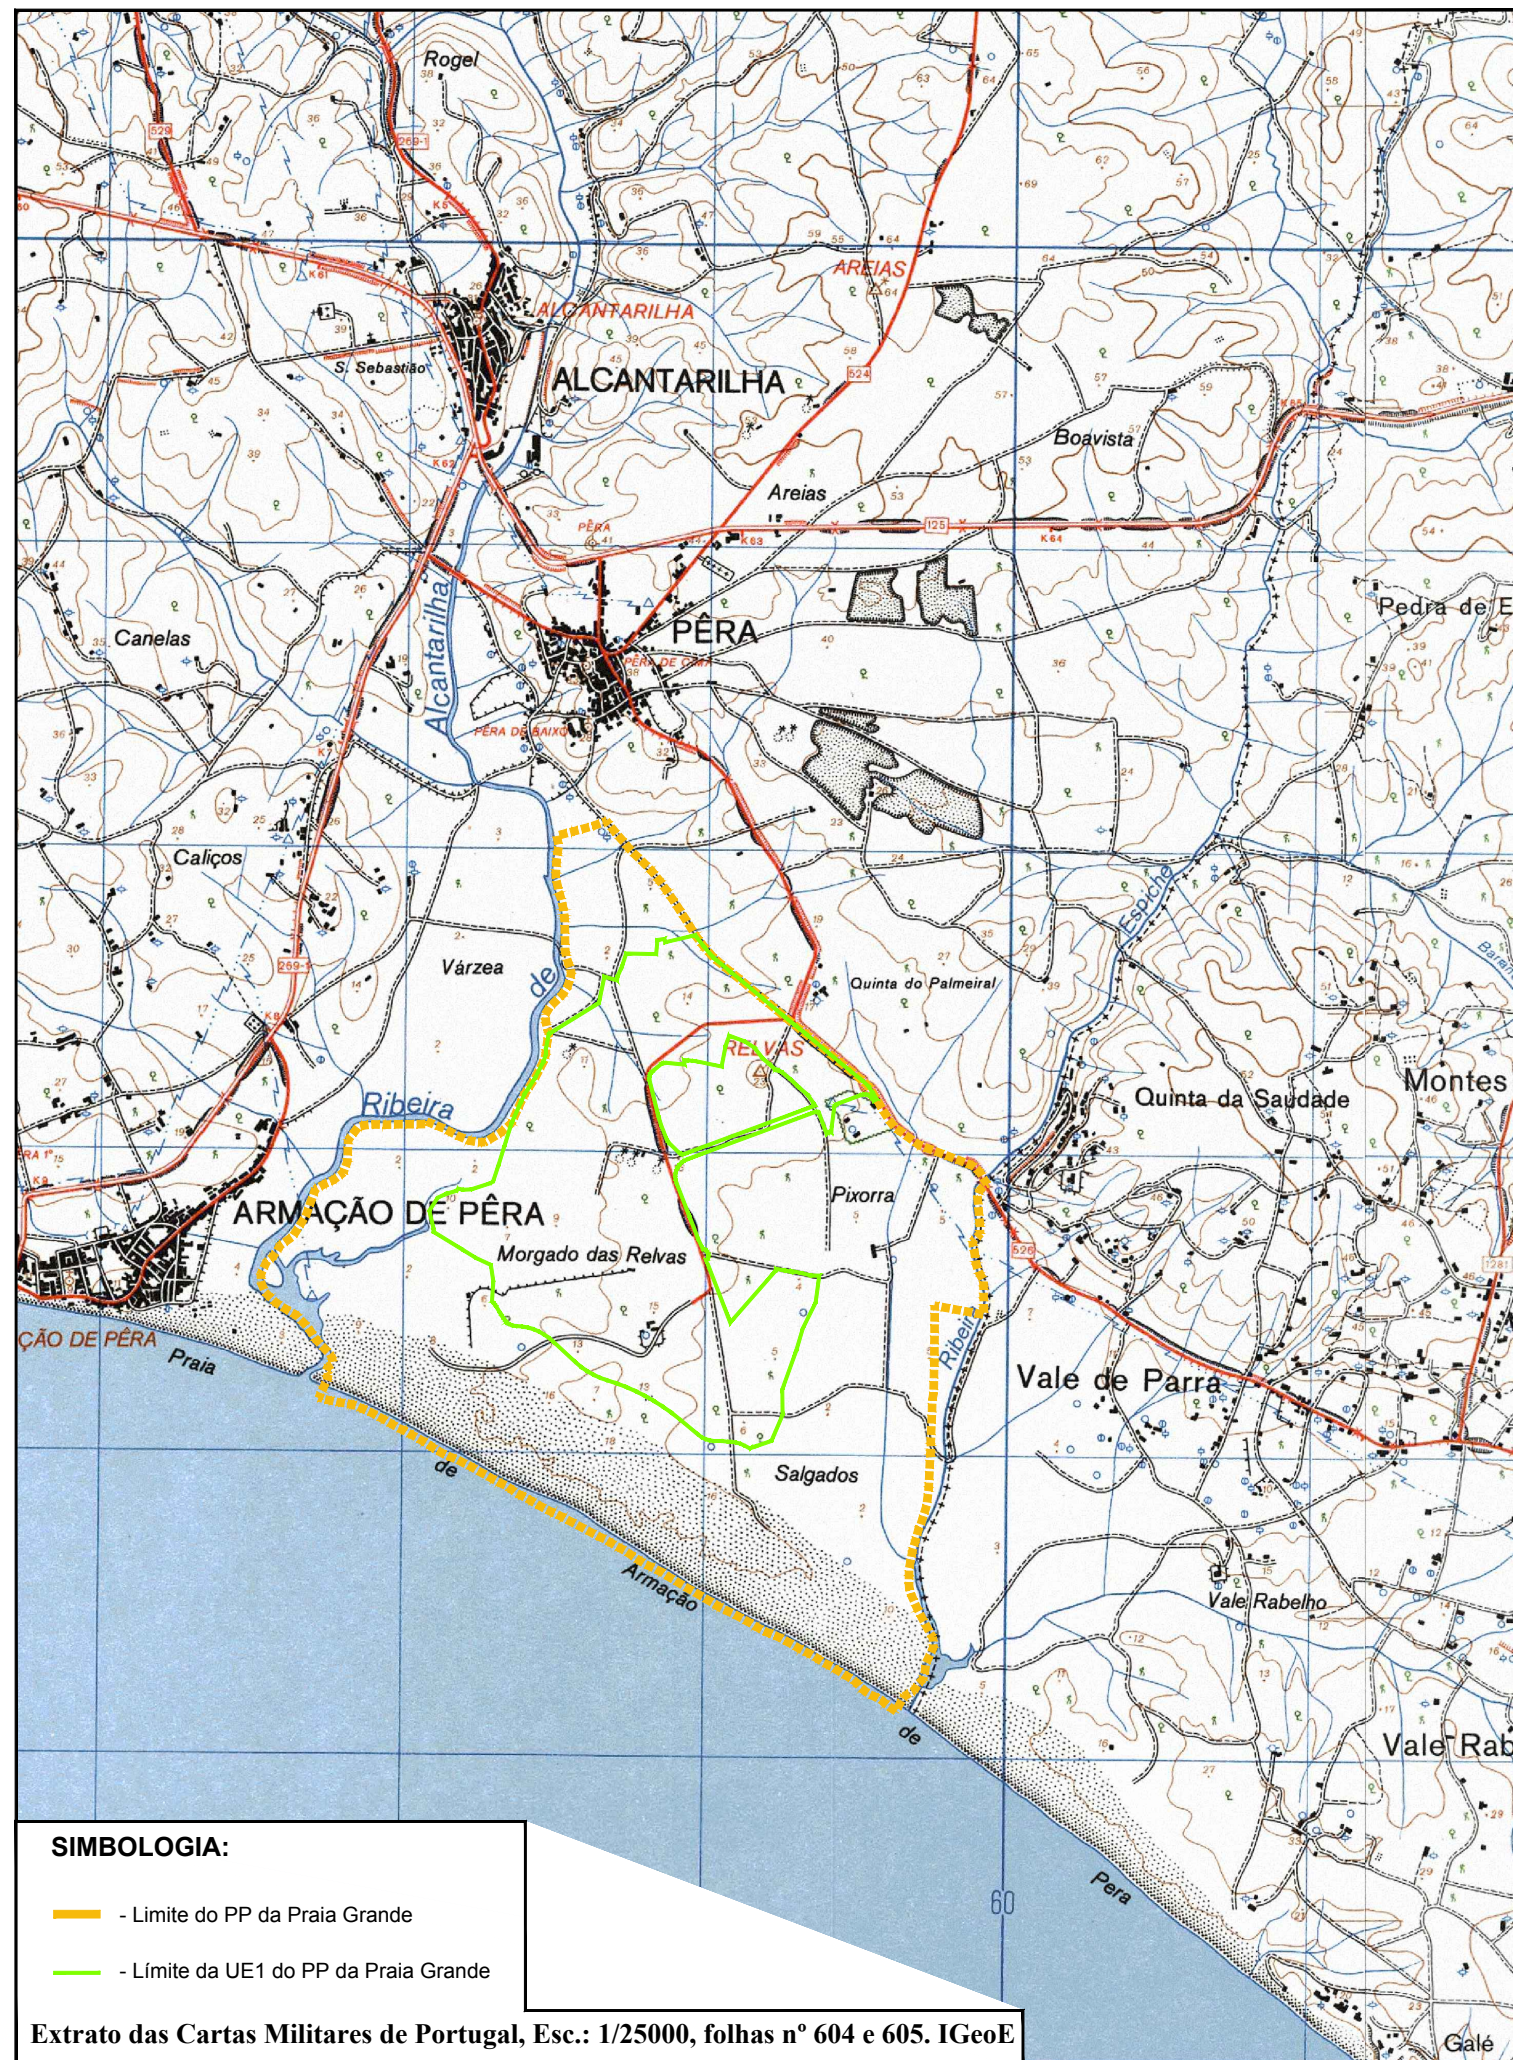

SIMBOLOGIA:

- Limite do PP da Praia Grande
- Limite da UE1 do PP da Praia Grande

Extrato das Cartas Militares de Portugal, Esc.: 1/25000, folhas nº 604 e 605. IGeoE

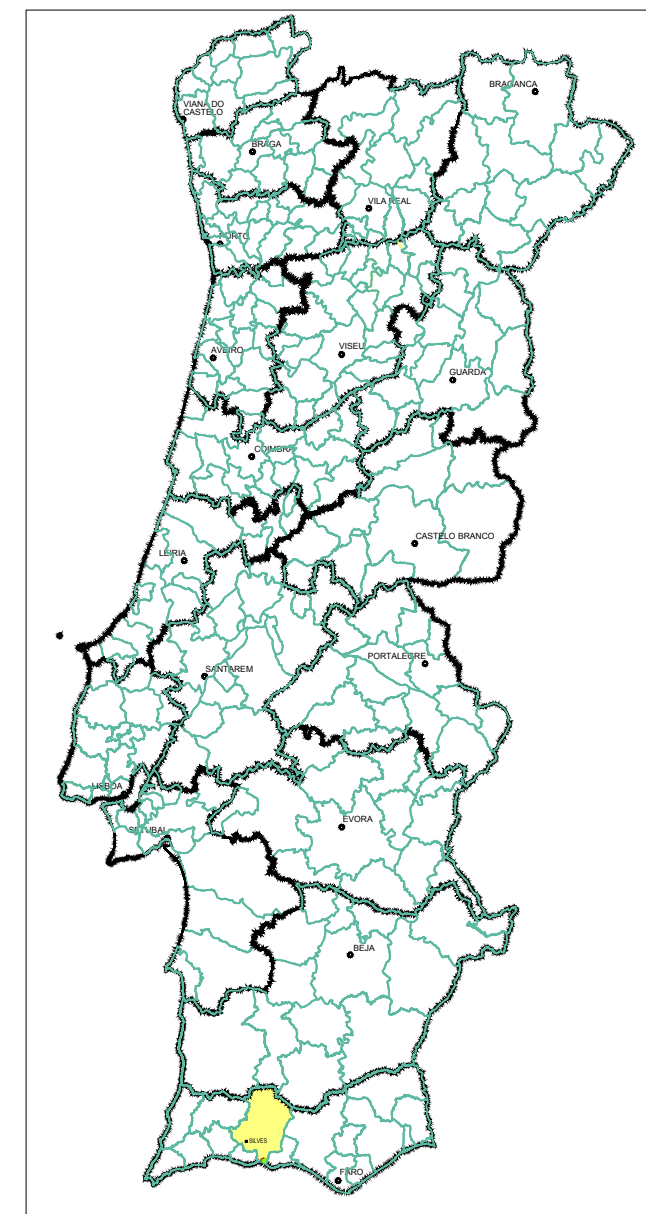

LOCALIZAÇÃO DA ÁREA EM ESTUDO

ALTERAÇÕES Ago. 2013 - Revisão do projecto de acordo com o parecer da C.M. Silves

CLIENTE:

Rua Tomás da Fonseca, Torre E - 10º, A, B, C
1600-209 Lisboa
Tel. 210 989 252 Fax 210 989 259



PROJECTO:

PROJECTO DE REPARCELAMENTO DA UE1 DO PLANO DE
PORMENOR DA PRAIA GRANDE
PROJECTO DE LICENCIAMENTO DAS OBRAS DE URBANIZAÇÃO

GESTÃO DO PROJECTO:

Rua da Escola Politécnica 38, 2º
1250-102 Lisboa
Tel. 217 996 700 Fax 217 996 701
mail@rockbuilding.com



ESPECIALIDADE:

**INFRAESTRUTURAS DE DRENAGEM
DE ÁGUAS RESIDUAIS DOMÉSTICAS**

FASE DO PROJECTO:

LICENCIAMENTO

ARQUITECTURA PAISAGISTA:

Qº. Ferragial dos Choupos - Apart. 439
7002-505 Évora
Tel./Fax 266 743 577
oria.ap@gmail.com



DESIGNAÇÃO:

PLANTA DE LOCALIZAÇÃO

INFRAESTRUTURAS:

ALFRAPARK - Estrada do Seminário, 4 - Edifício C - Piso 1 Sul - Alfragide
2614-523 AMADORA
Tel. 210 067 200 Fax. 210 067 299
www.procesl.pt procesl@procesl.pt



DATA:

Ago. 2013

ESCALA:

1/25000

N.º DESENHO:

001

FICHEIRO:

42003216\07813B\07813B_001_0

Folha 01/01