

ARQUITETURA

ÍNDICE

00 - Índice

01 - Planta de localização

02 - Planta de localização

03 - Levantamento topográfico

04 - Implantação sobre levantamento topográfico

05 - Planta de implantação

06 - Plantas, alçados e cortes

07 - Planta do rés-do-chão

08 - Cortes

09 - Alçados

10 - Alçados

11 - Pormenores construtivos


AVI PL, LDA

Pinheiro de Lafões - Oliveira de Frades

Construção de aviário



AGS

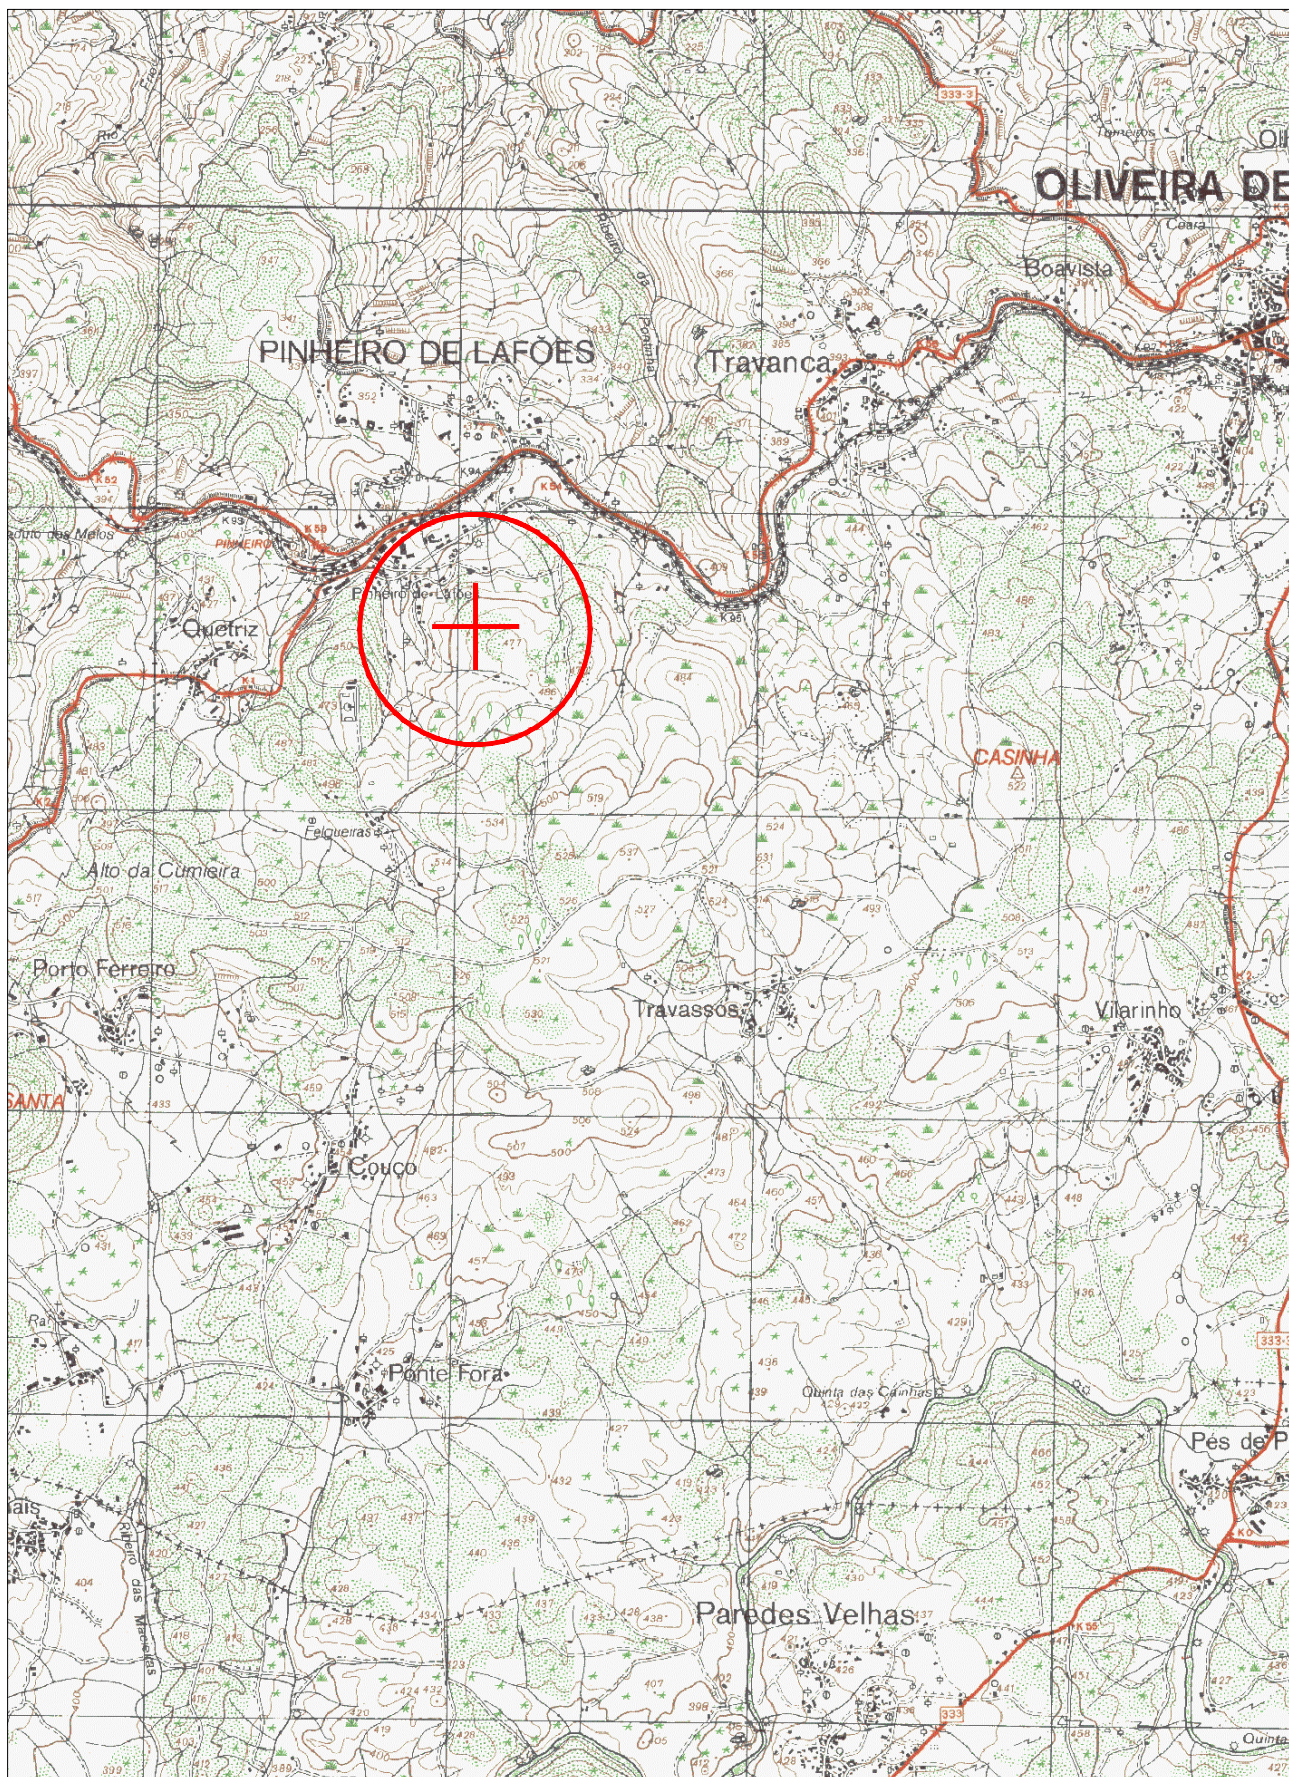

AGS

AGS - ARQUITECTURA E ENGENHARIA

RUA ALEXANDRE HERCULANO Nº 8
PENALVA DO CASTELO

TELEF.: 232.641.694
FAX: 232.641.694
Telem.: 965.090.052

REQUERENTE

AVI PL, LDA

LOCAL

Pinheiro de Lafões - Oliveira de Frades

PROJECTO

Construção de aviário

DESIGNAÇÃO

Planta de Localização

DESENHOU

TÉCNICO

DES. Nº

01

Arquitectura


ESCALA:

1/25 000

DATA:

agosto 2023

REF.:

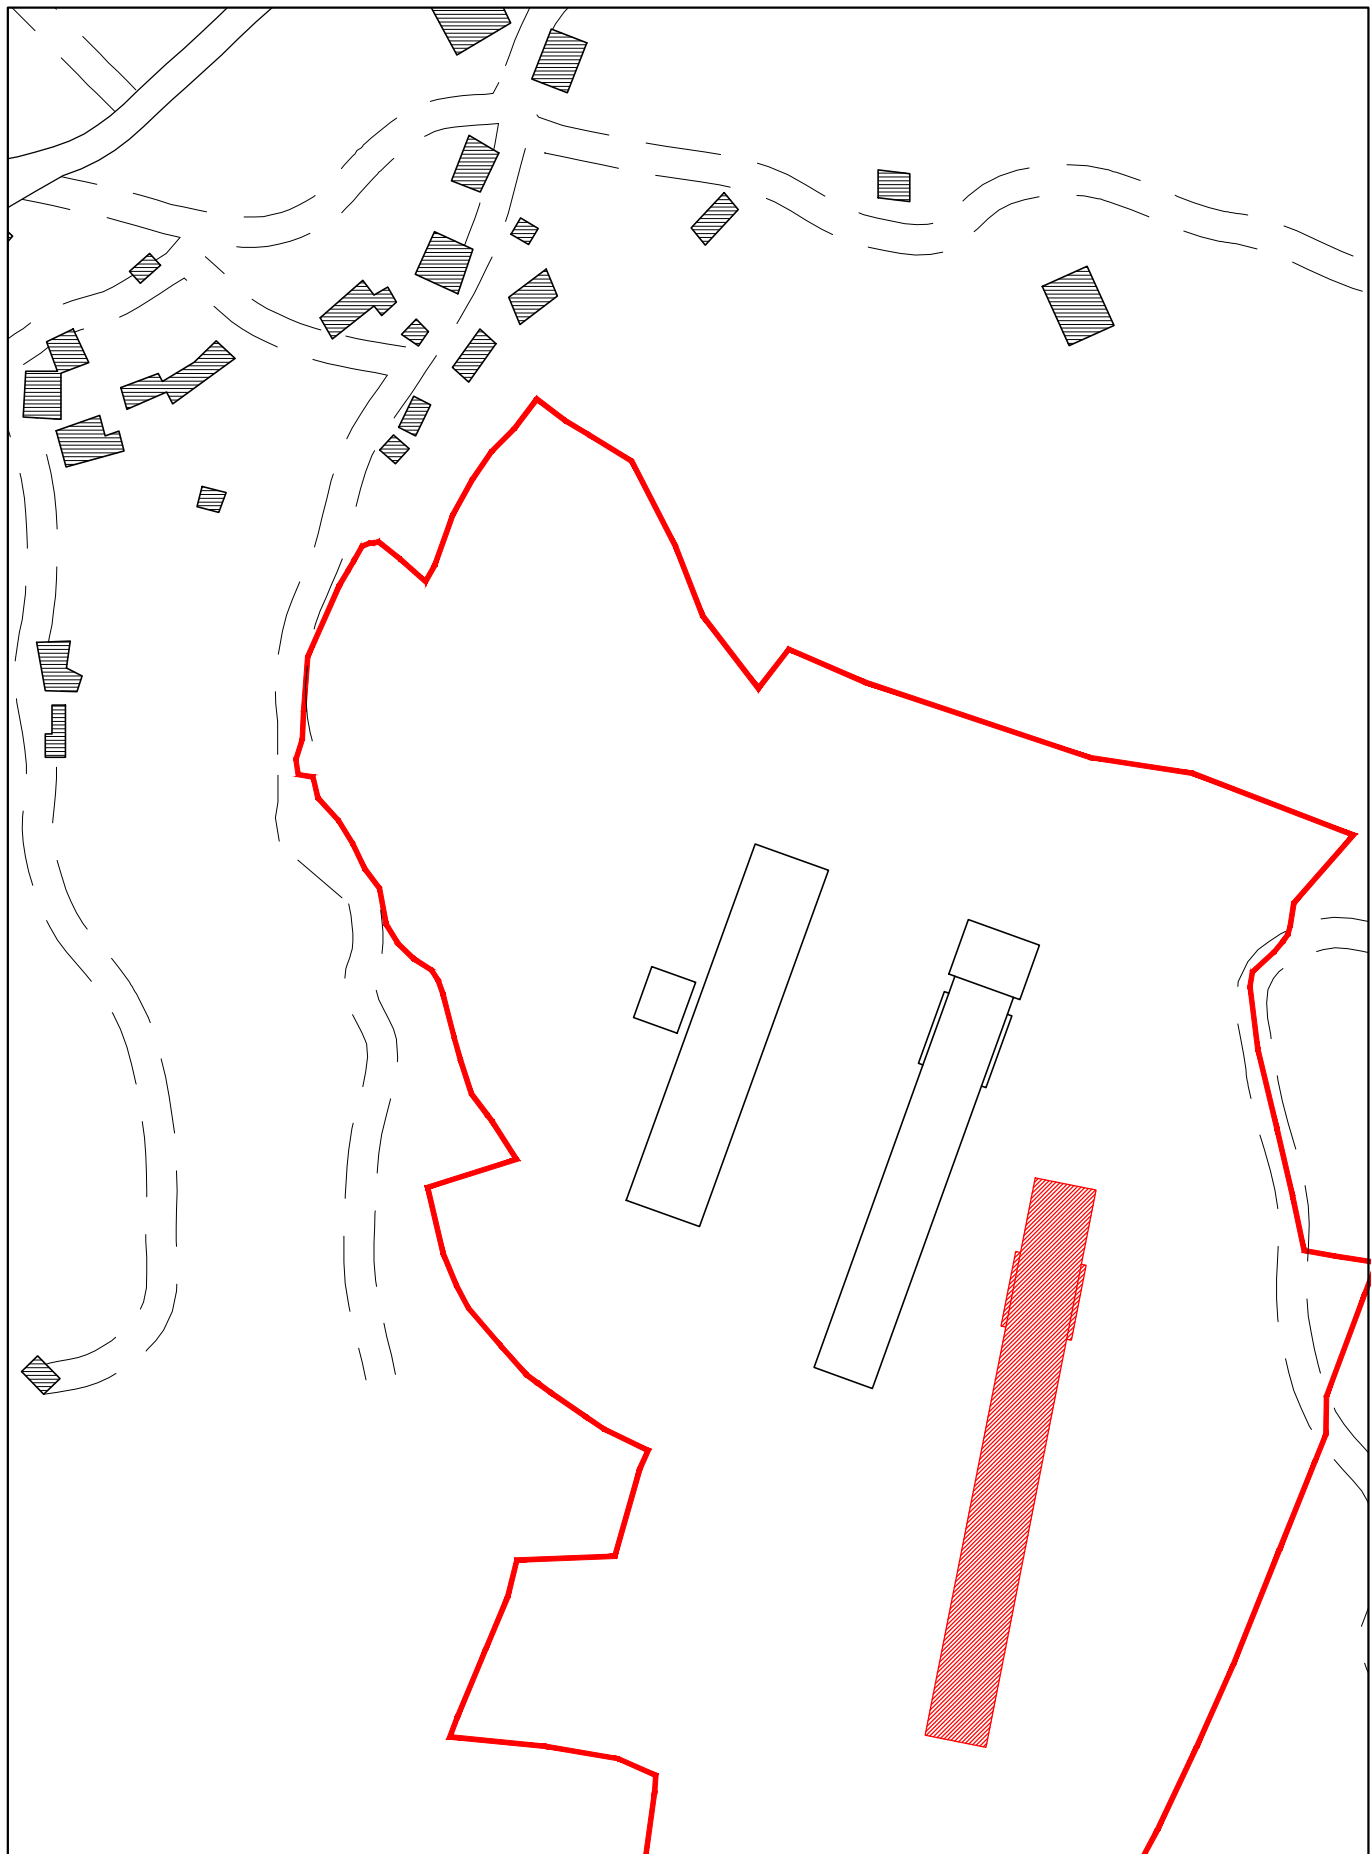



AGS

AGS - ARQUITECTURA E ENGENHARIA

RUA ALEXANDRE HERCULANO Nº 8
PENALVA DO CASTELO

TELEF.: 232.641.694
FAX: 232.641.694
Telem.: 965.090.052

REQUERENTE	AVI PL, LDA		
LOCAL	Pinheiro de Lafões - Oliveira de Frades		DES. Nº
PROJECTO	Construção de aviário		02
DESIGNAÇÃO	Planta de localização		Arquitectura
DESENHOU	TÉCNICO		ESCALA: DATA: agosto 2023
			REF.: 1/2000

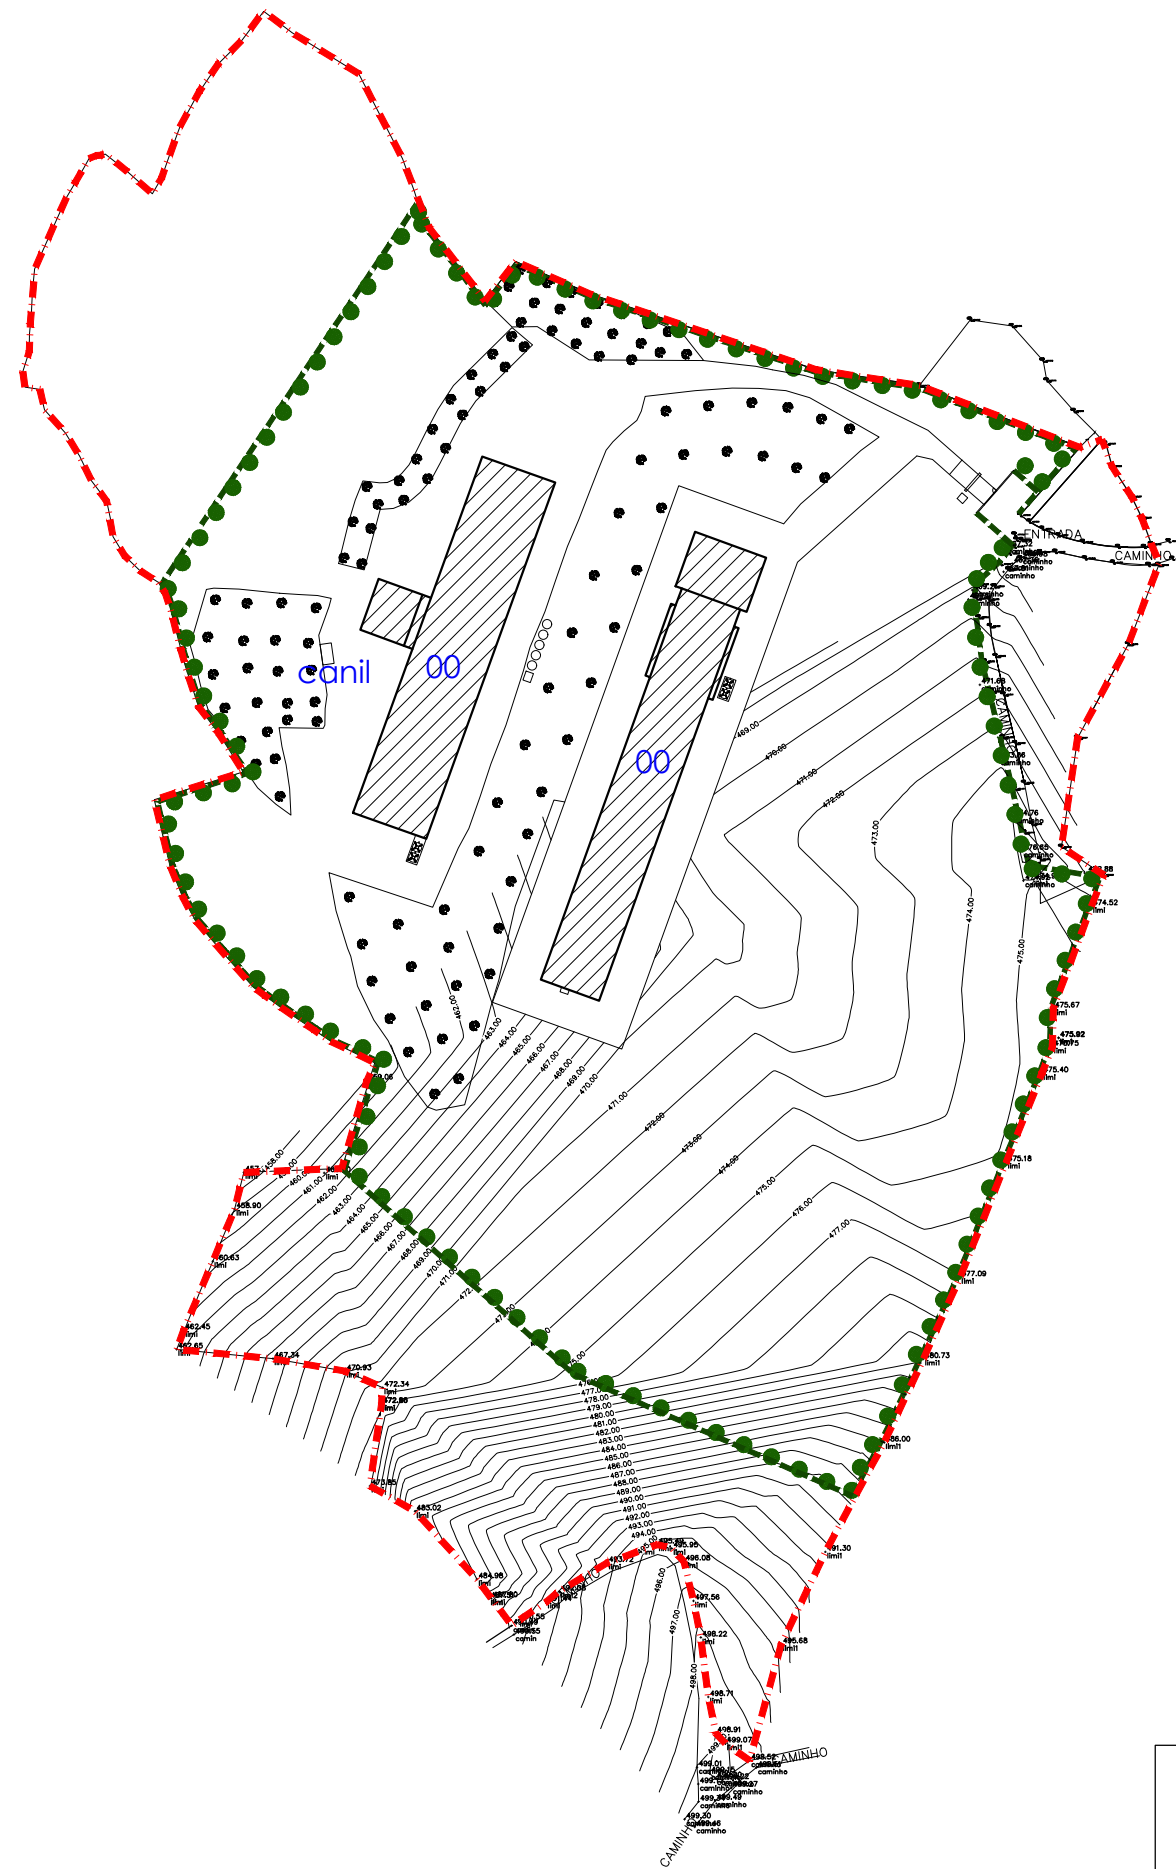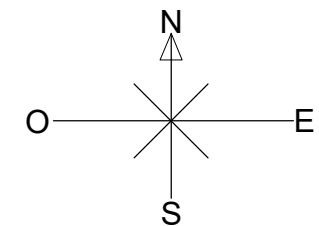

Legenda
00 - Aviários existentes





AGS

AGS - ARQUITECTURA E ENGENHARIA

RUA ALEXANDRE HERCULANO Nº 8
PENALVA DO CASTELO

TELEF.: 232.641.694
FAX: 232.641.694
Tele.: 965.090.052

REQUERENTE	AVIPL, LDA			
LOCAL	Pinheiro de Lafões - Oliveira de Frades			DES. Nº
PROJECTO	Construção de aviário			03
DESIGNAÇÃO	Levantamento topográfico		Arquitectura	
DESENHOU	TÉCNICO		ESCALA:	DATA: agosto 2023
			1/2000	REF.:

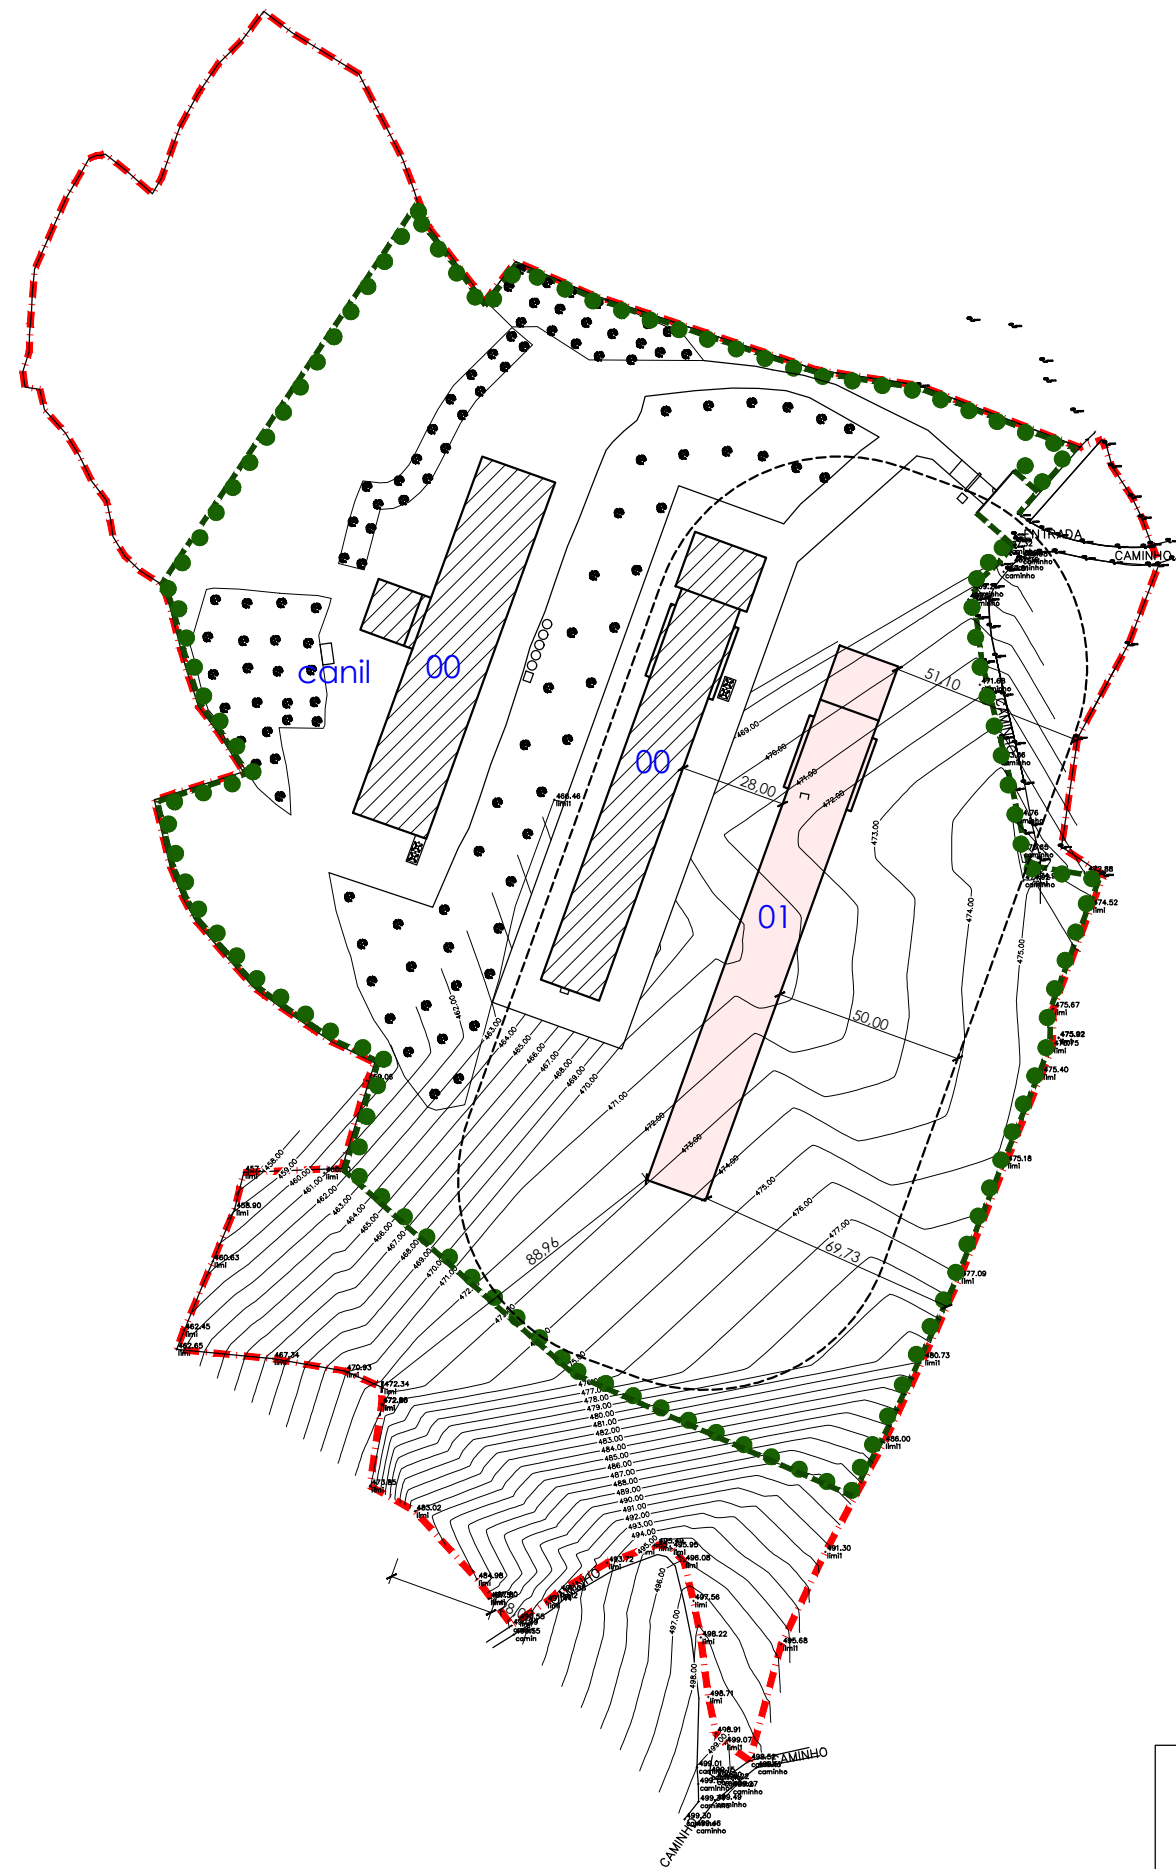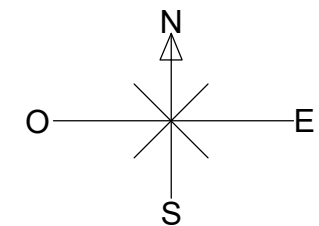

Legenda

- 00 - Aviários existentes
- 01 - Aviário proposto - 2518.70m²





AGS

AGS - ARQUITECTURA E ENGENHARIA

RUA ALEXANDRE HERCULANO Nº 8
PENALVA DO CASTELO

TELEF.: 232.641.694
FAX: 232.641.694
Telem.: 965.090.052

REQUERENTE	AVIPL, LDA				DES. Nº
LOCAL	Pinheiro de Lafões - Oliveira de Frades				04
PROJECTO	Construção de aviário				
DESIGNAÇÃO	Planta de implantação sobre levantamento topográfico			Arquitectura	
DESENHOU	TÉCNICO		ESCALA:	DATA:	agosto 2023
			1/2000	REF.:	

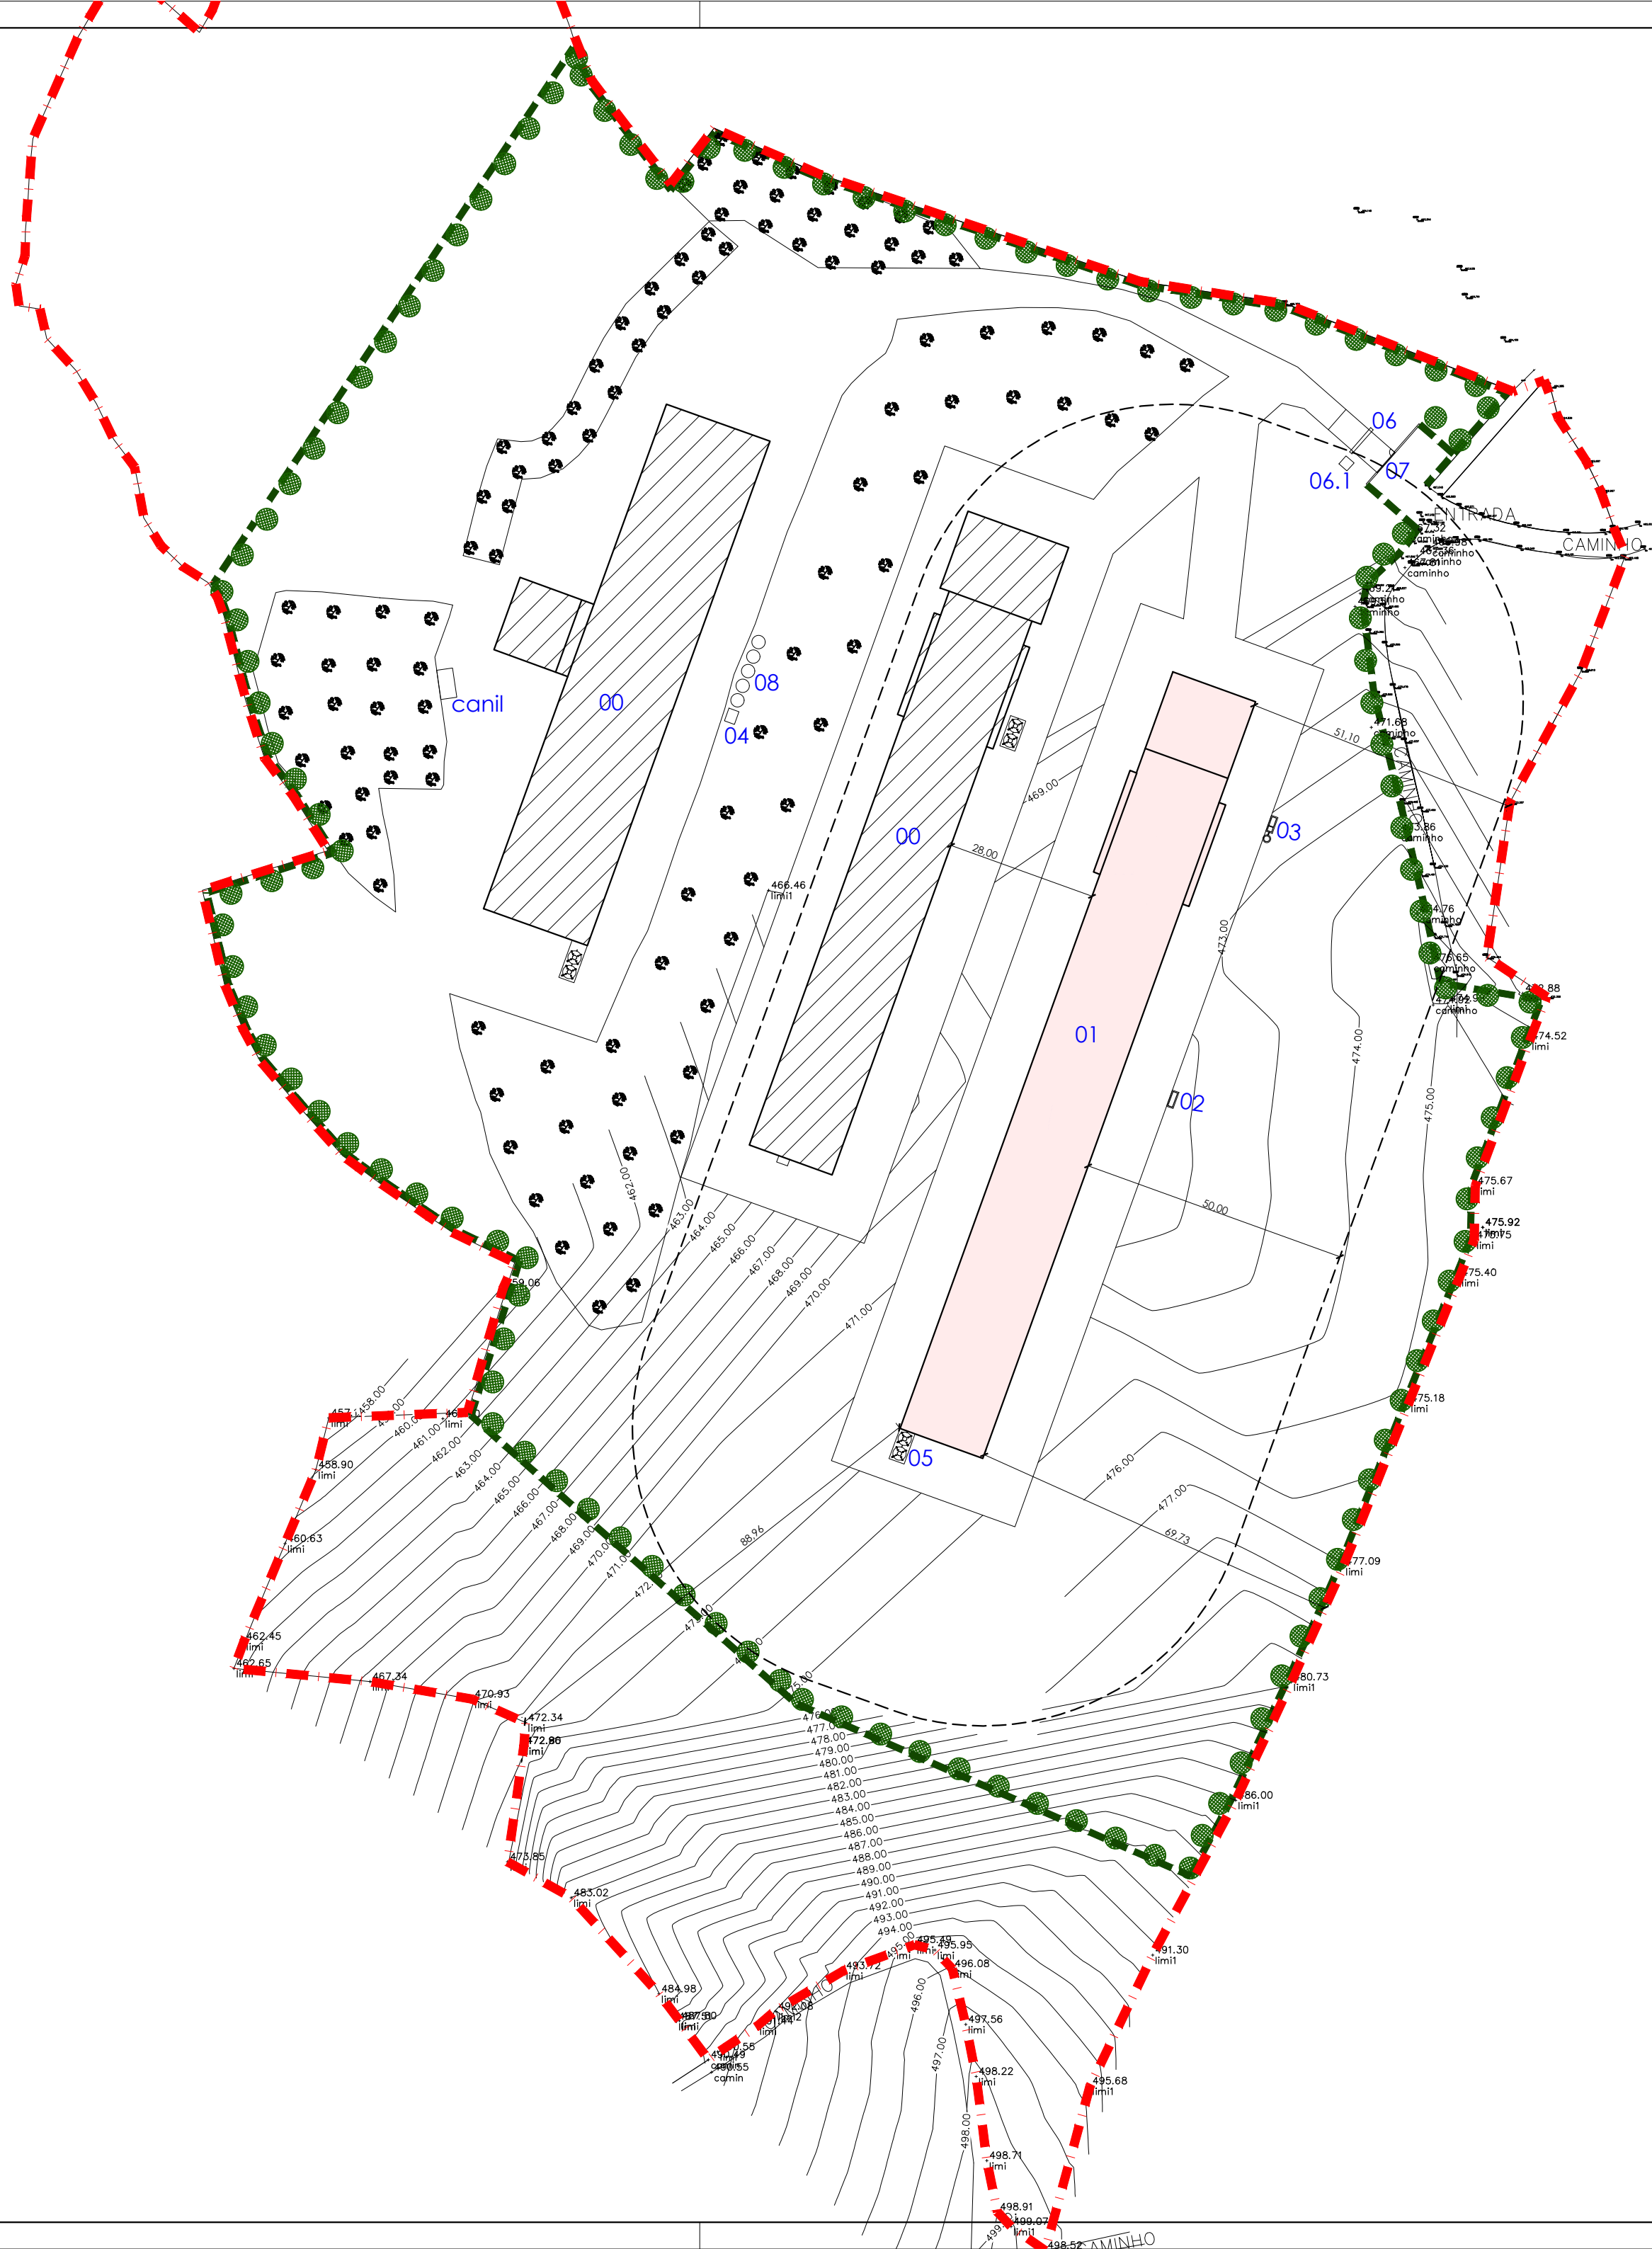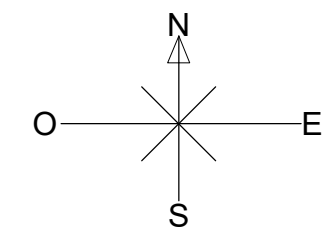

Legenda

- 00 - Aviários existentes
- 01 - Aviário proposto - 2518,70m2
- 02 - Fossa estanque
- 03 - Fossa séptica e poço absorvente
- 04 - Captação de água/bombas
- 05 - Silos
- 06 - Rodilúvio
- 06.1 - Equipamento/controlador do rodilúvio
- 07 - Portão de correr c/ porta de homem
- 08 - Depósitos de água
- 09 - Gerador

- Limite do terreno - 73054m2
- - Árvore de folhagem perene
- Vedação da exploração
Vedação com 2,20m de altura, executada com prumos de madeira tratada e rede do tipo Ursus da Vedicera











AGS

AGS - ARQUITECTURA E ENGENHARIA

RUA ALEXANDRE HERCULANO Nº 8
PENALVA DO CASTELO

TELEF.: 232.641.694
FAX: 232.641.694
Telef.: 965.090.052

REQUERENTE	AVIPL, LDA			DES. Nº
LOCAL	Pinheiro de Lafões - Oliveira de Frades			05
PROJECTO	Construção de aviário			
DESIGNAÇÃO	Planta de Implantação sobre levantamento topográfico		Arquitetura	
DESENHO	TÉCNICO		ESCALA:	DATA: agosto 2023
			1/1000	REF.:

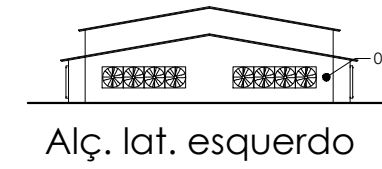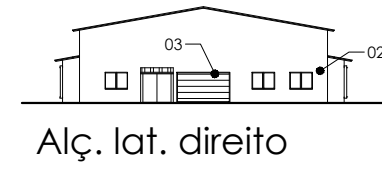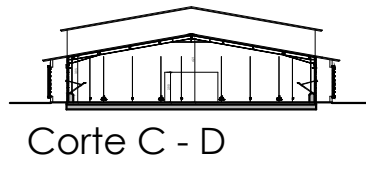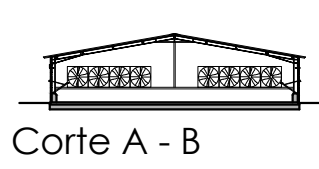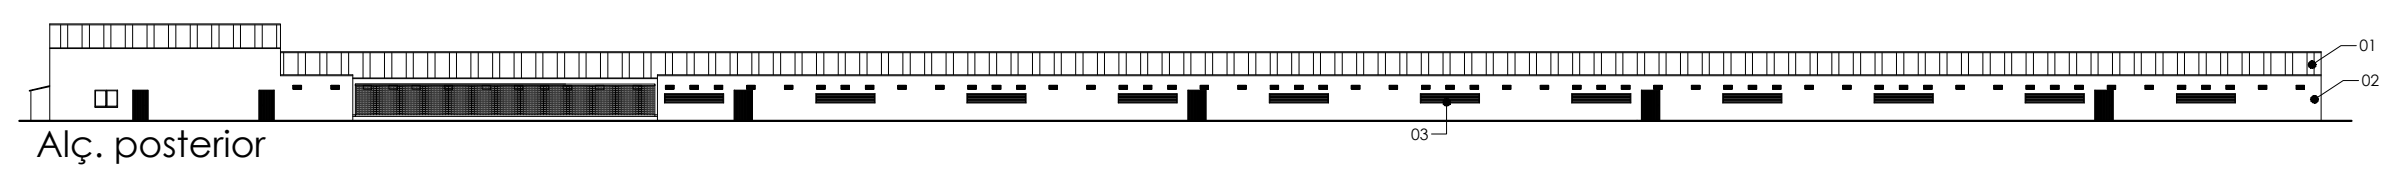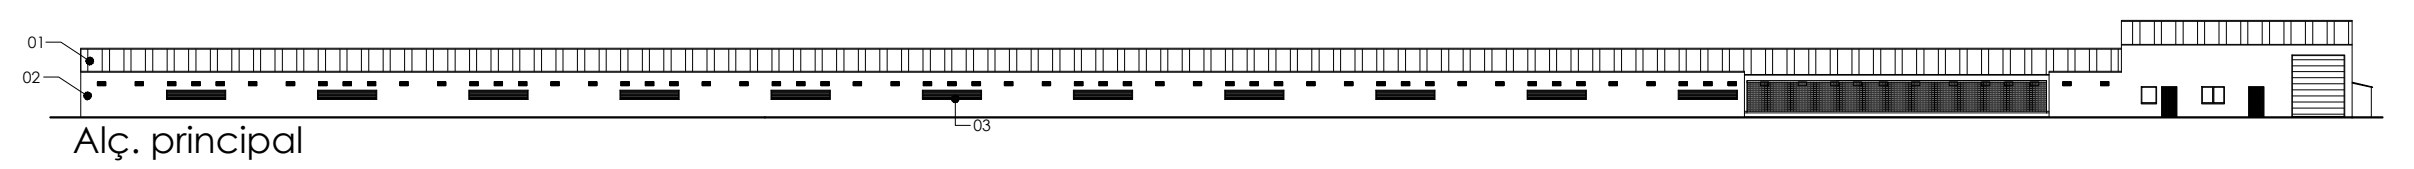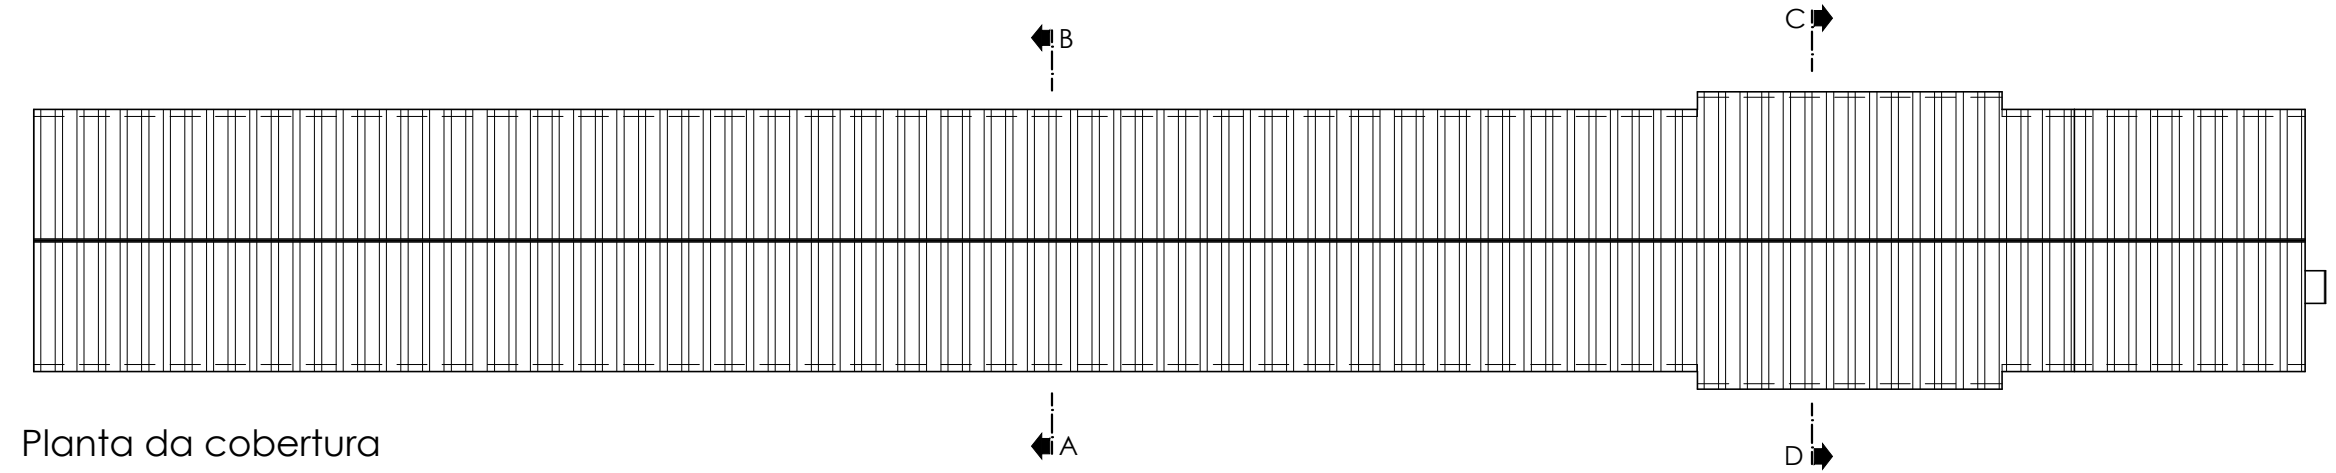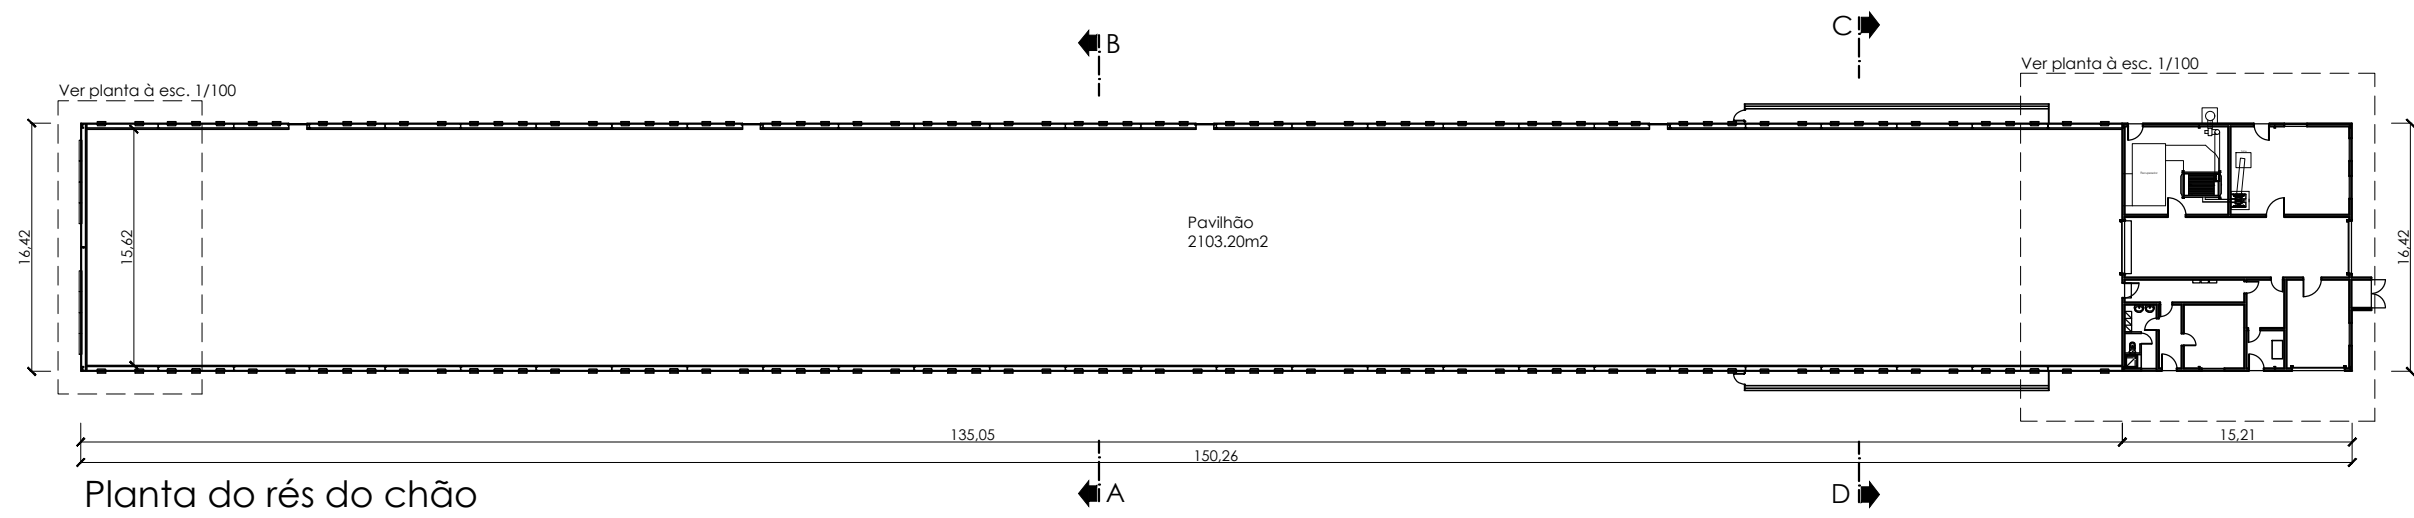

LEGENDA		
ELEMENTOS	MATERIAIS	CORES
01	Painel sandwich	Vermelha
02	Painel sandwich	Branca
03	Ferro	Cinza escuro




AGS

AGS - ARQUITECTURA E ENGENHARIA


RUA ALEXANDRE HERCULANO Nº 8
PENALVA DO CASTELO

TELEF.: 232.641.694
FAX: 232.641.694
Telef.: 965.090.052


REQUERENTE	AVI PL, LDA				
LOCAL	Pinheiro de Lafões - Oliveira de Frades				DES. Nº
PROJECTO	Construção de aviário				06
DESIGNAÇÃO	Plantas, alçados e cortes			Arquitectura	
DESENHO	TÉCNICO		ESCALA:	DATA:	agosto 2023
				REF.:	
			1/500		

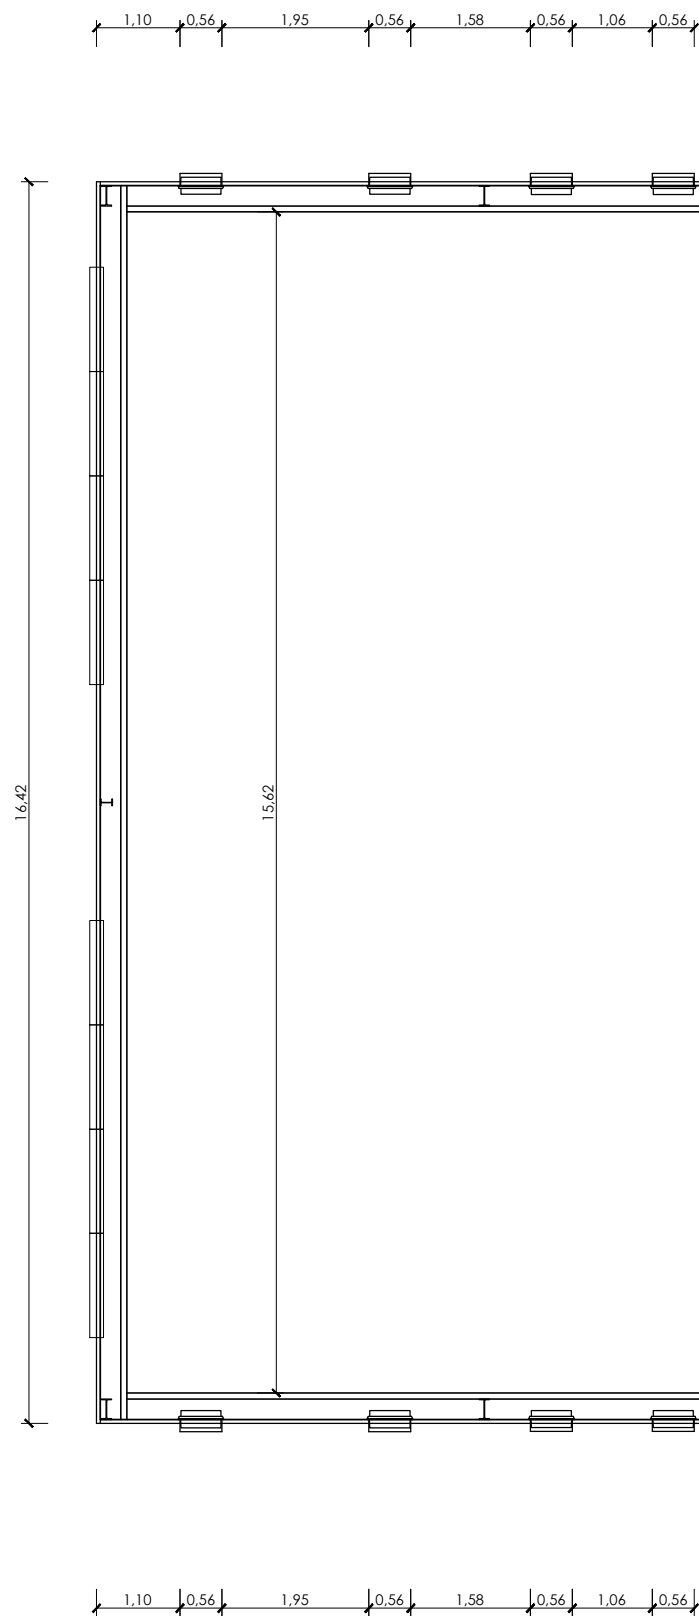


Planta do rés do chão

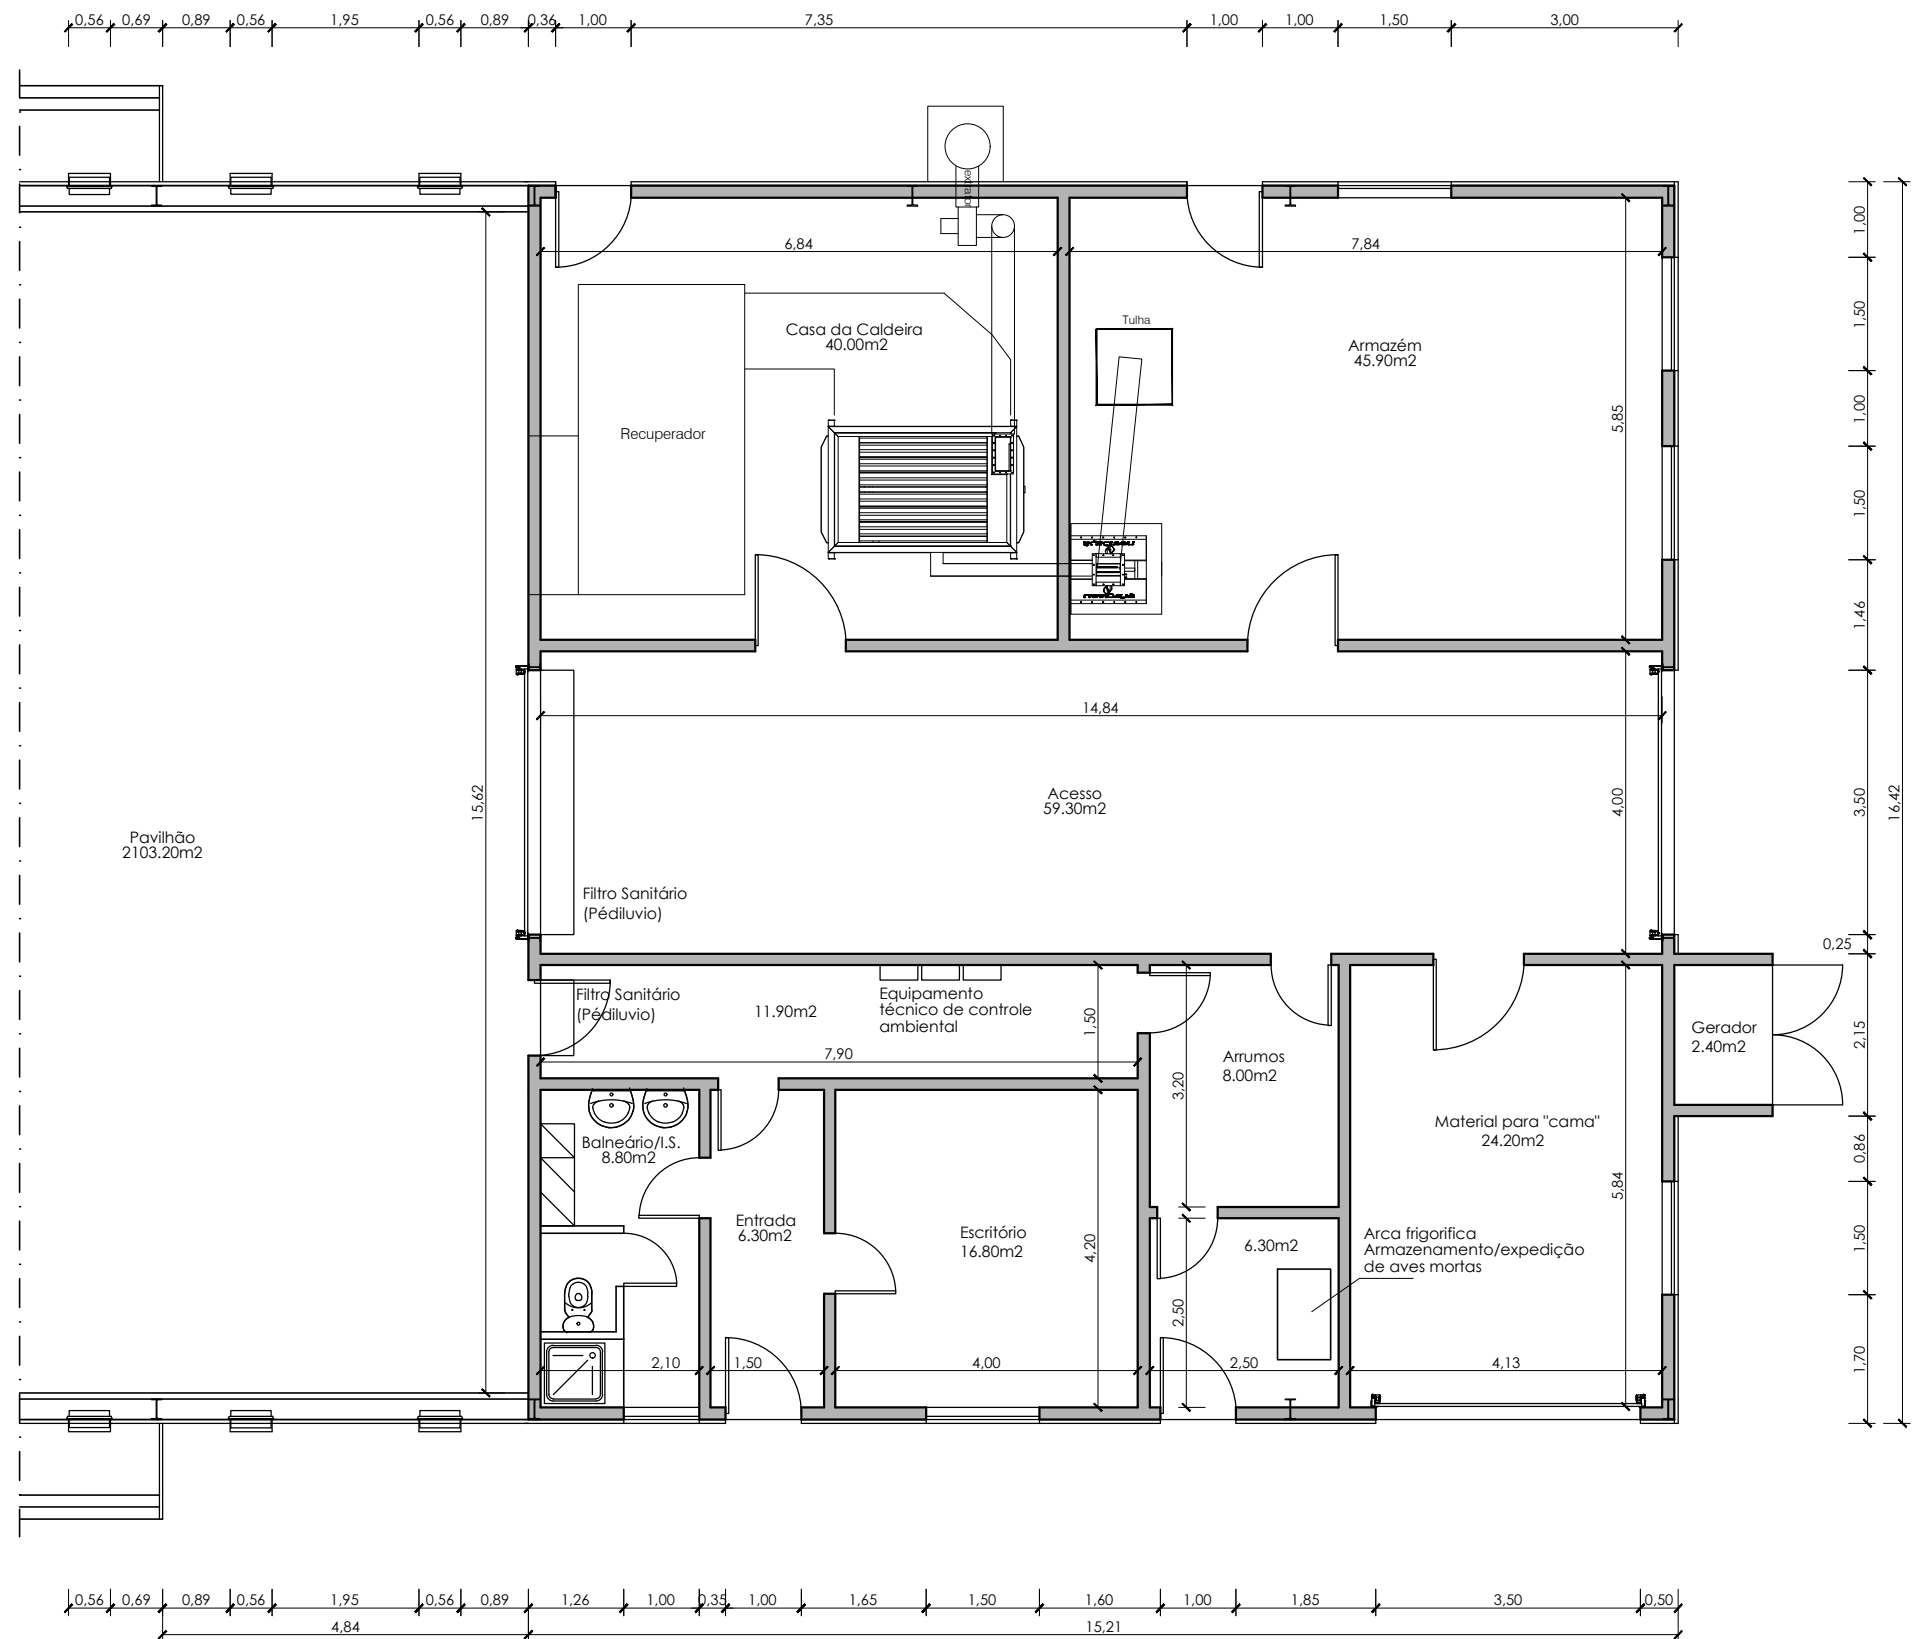

 AGS AGS - ARQUITECTURA E ENGENHARIA RUA ALEXANDRE HERCULANO Nº 8 PENALVA DO CASTELO TELEF.: 232.641.694 FAX: 232.641.694 Telef.: 965.090.052	REQUERENTE	AVI PL, LDA		
	LOCAL	Pinheiro de Lafões - Oliveira de Frades		
	PROJECTO	Construção de aviário		
	DESIGNAÇÃO	Planta do rés-do-chão		Arquitectura
	DESENHO	TÉCNICO	ESCALA:	DATA: agosto 2023
			1/100	REF.:

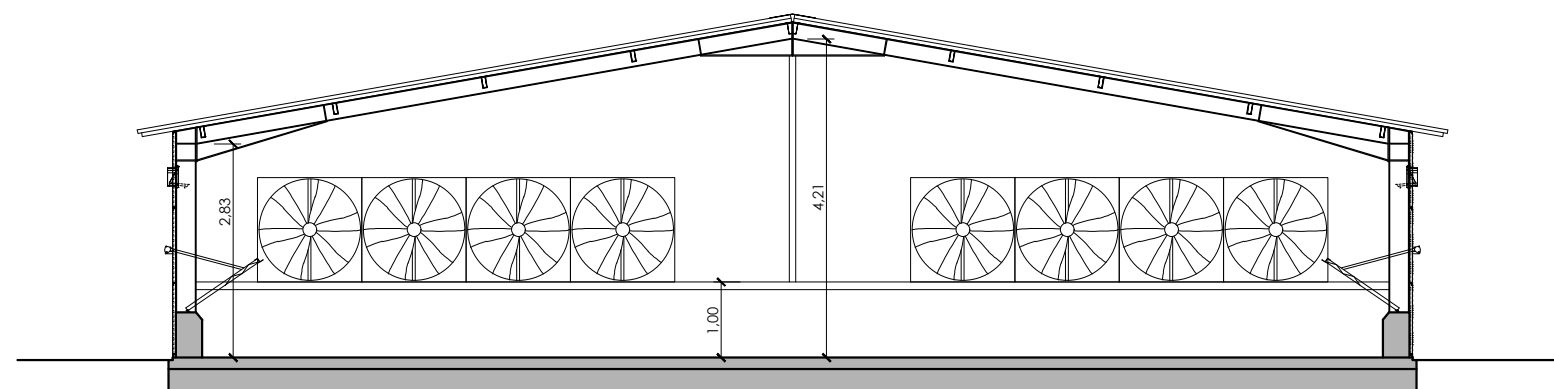

Corte A - B

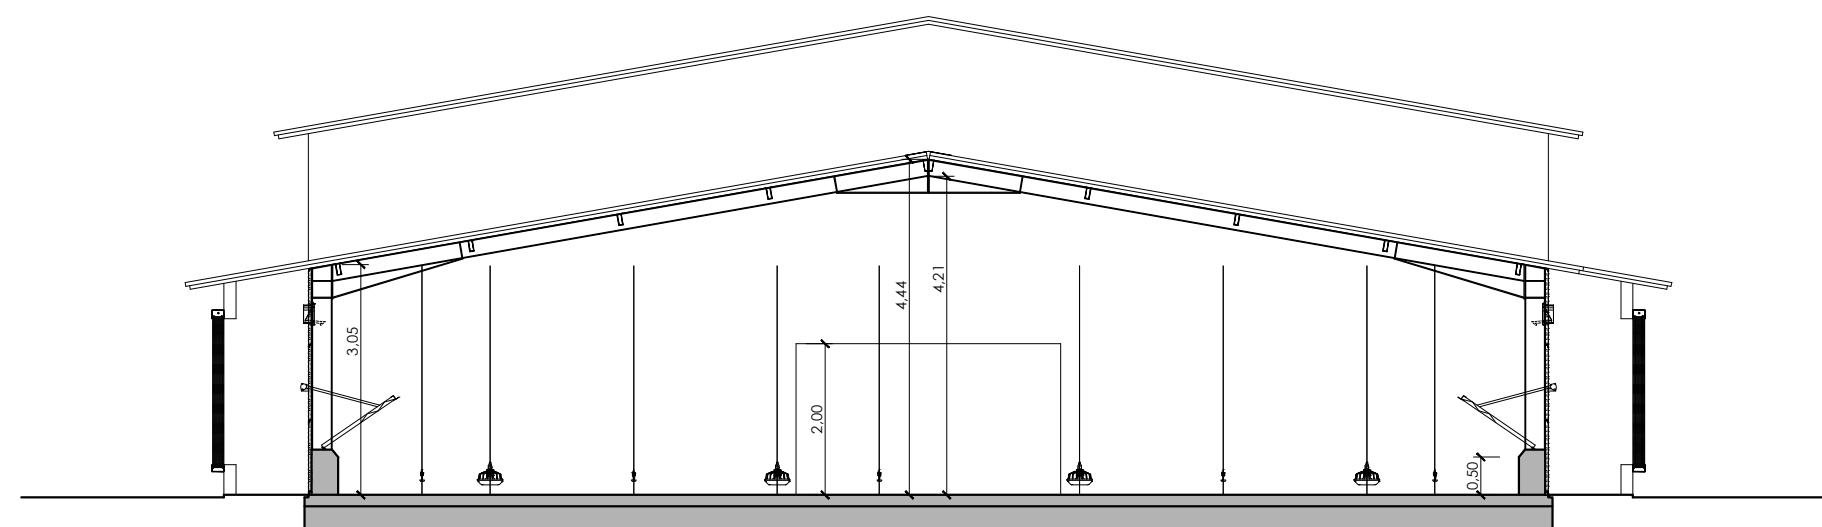

Corte C - D






AGS

AGS - ARQUITECTURA E ENGENHARIA

RUA ALEXANDRE HERCULANO Nº 8
PENALVA DO CASTELO

TELEF.: 232.641.694
FAX: 232.641.694
Telef.: 965.090.052

REQUERENTE	AVI PL, LDA				DES. Nº
LOCAL	Pinheiro de Lafões - Oliveira de Frades				08
PROJECTO	Construção de aviário				
DESIGNAÇÃO	Cortes			Arquitectura	
DESENHO	TÉCNICO		ESCALA:	DATA:	agosto 2023
			1/100	REF.:	

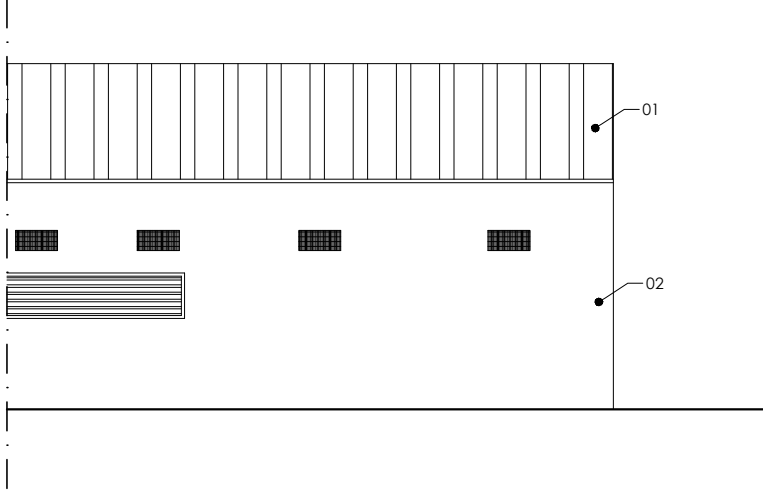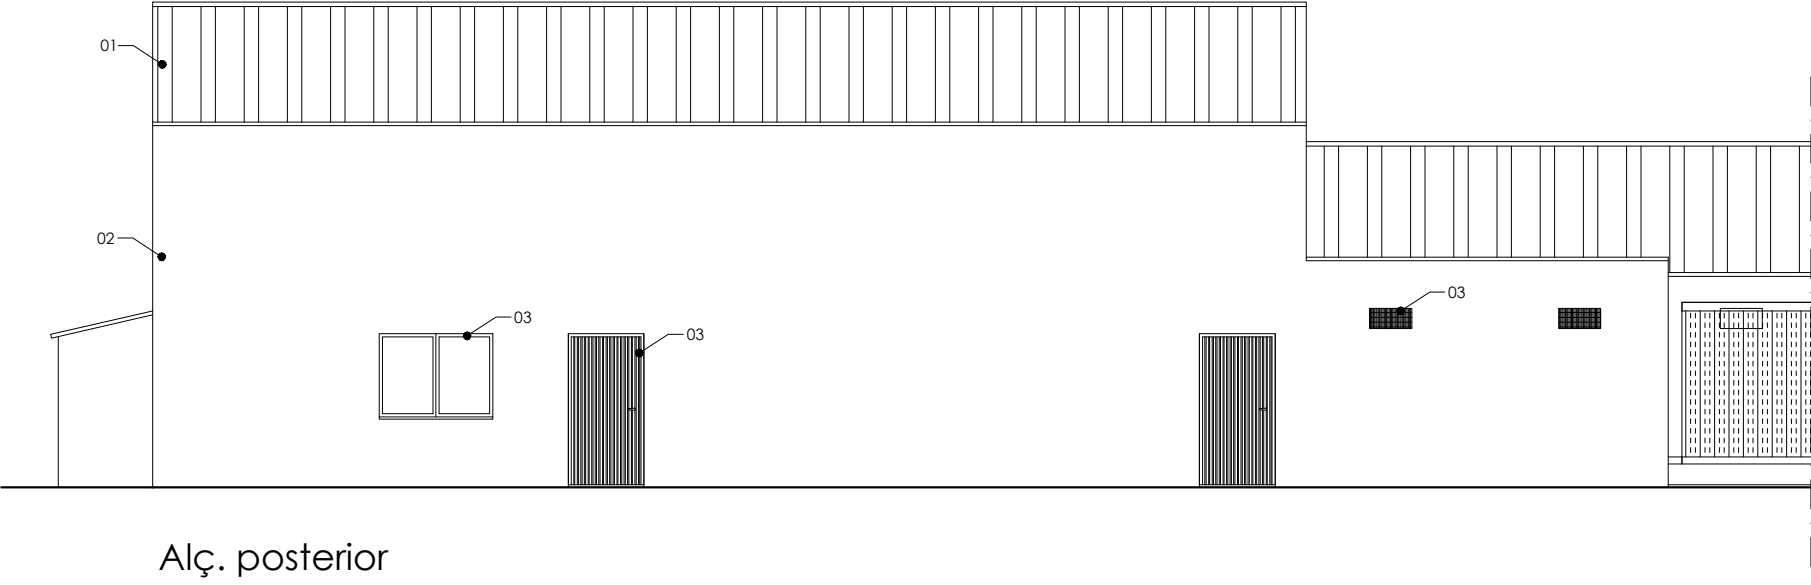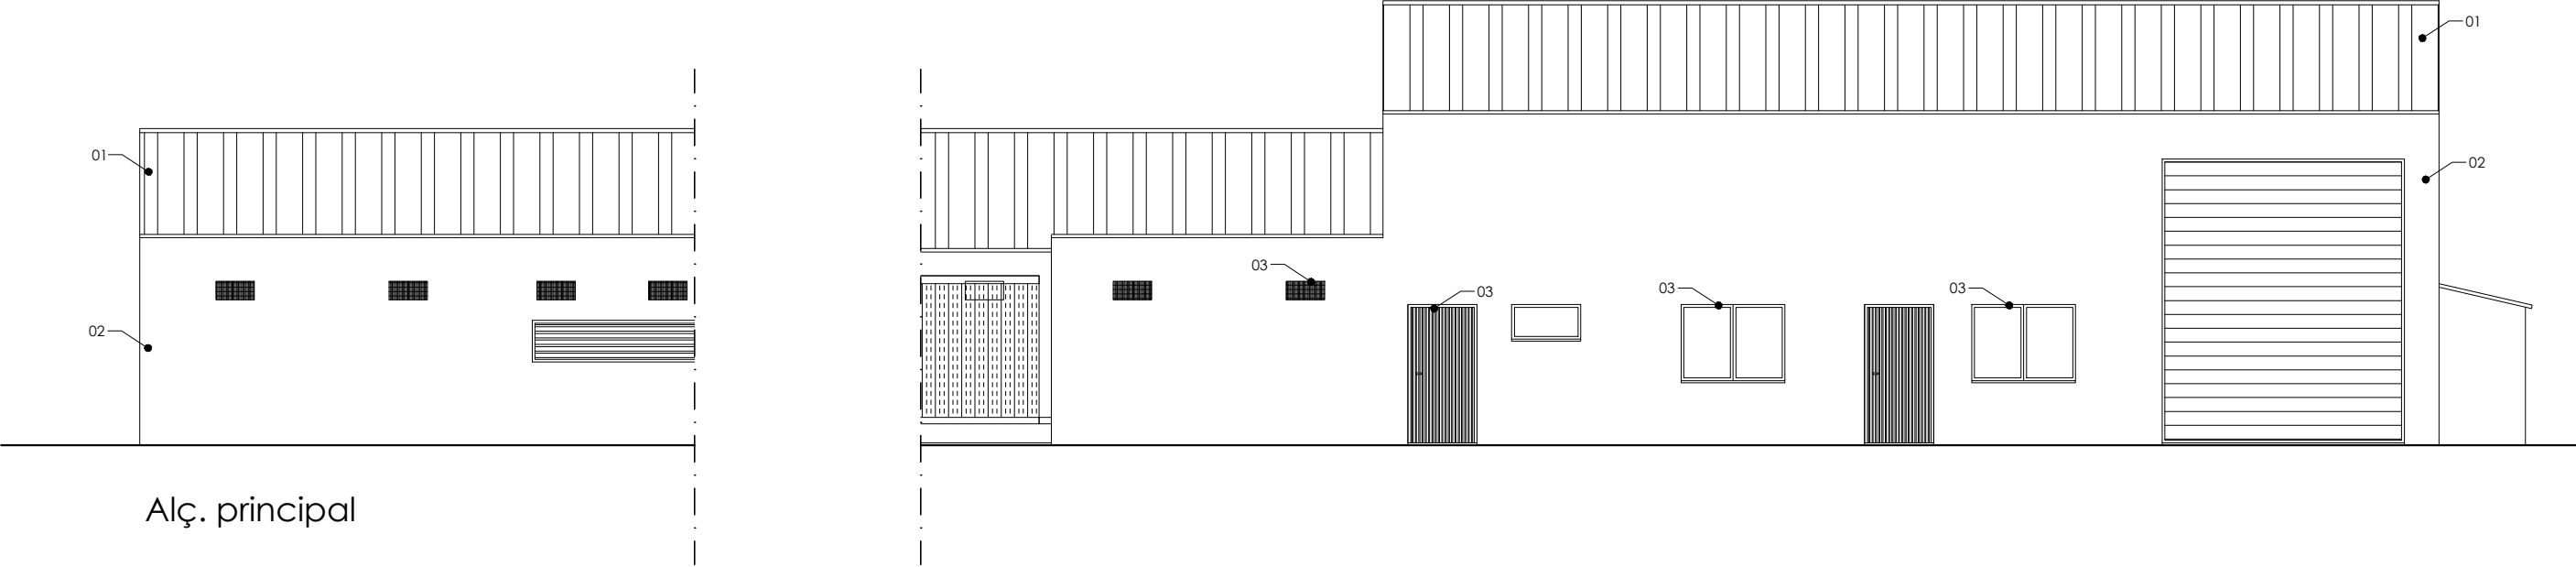

LEGENDA

ELEMENTOS	MATERIAIS	CORES
01	Painel sandwich	Vermelha
02	Painel sandwich	Branca
03	Ferro	Cinza escuro




AGS

AGS - ARQUITECTURA E ENGENHARIA


RUA ALEXANDRE HERCULANO Nº 8
PENALVA DO CASTELO

TELEF.: 232.641.694
FAX: 232.641.694
Telef.: 965.090.052

REQUERENTE	AVI PL, LDA		
LOCAL	Pinheiro de Lafões - Oliveira de Frades		DES. Nº
PROJECTO	Construção de aviário		09
DESIGNAÇÃO	Alçados		Arquitectura
DESENHO	TÉCNICO		ESCALA: 1/100
			DATA: agosto 2023
			REF.:

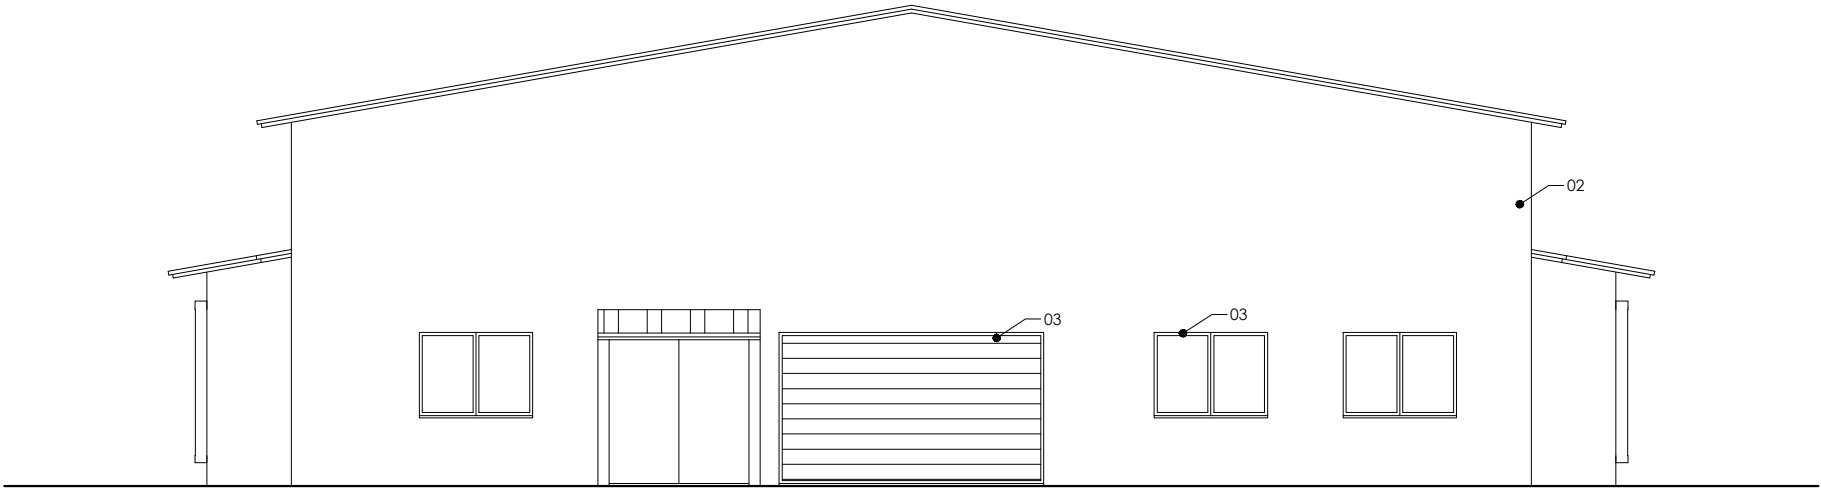

Alç. lat. direito

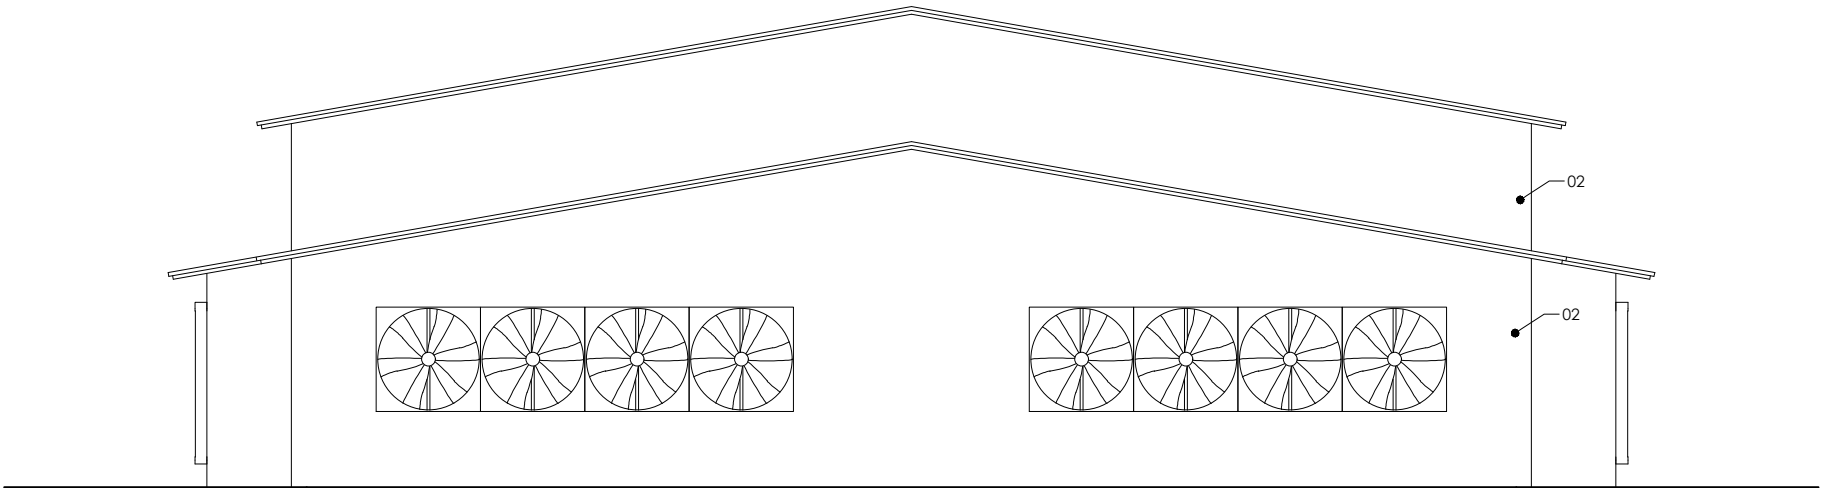

Alç. lat. esquerdo

LEGENDA

ELEMENTOS	MATERIAIS	CORES
01	Painel sandwich	Vermelha
02	Painel sandwich	Branca
03	Ferro	Cinza escuro




AGS

AGS - ARQUITECTURA E ENGENHARIA


RUA ALEXANDRE HERCULANO Nº 8
PENALVA DO CASTELO

TELEF.: 232.641.694
FAX: 232.641.694
Telef.: 965.090.052

REQUERENTE	AVI PL, LDA		
LOCAL	Pinheiro de Lafões - Oliveira de Frades		DES. Nº
PROJECTO	Construção de aviário		10
DESIGNAÇÃO	Alçados	Arquitectura	
DESENHO	TÉCNICO		ESCALA: 1/100
			DATA: agosto 2023
			REF.:

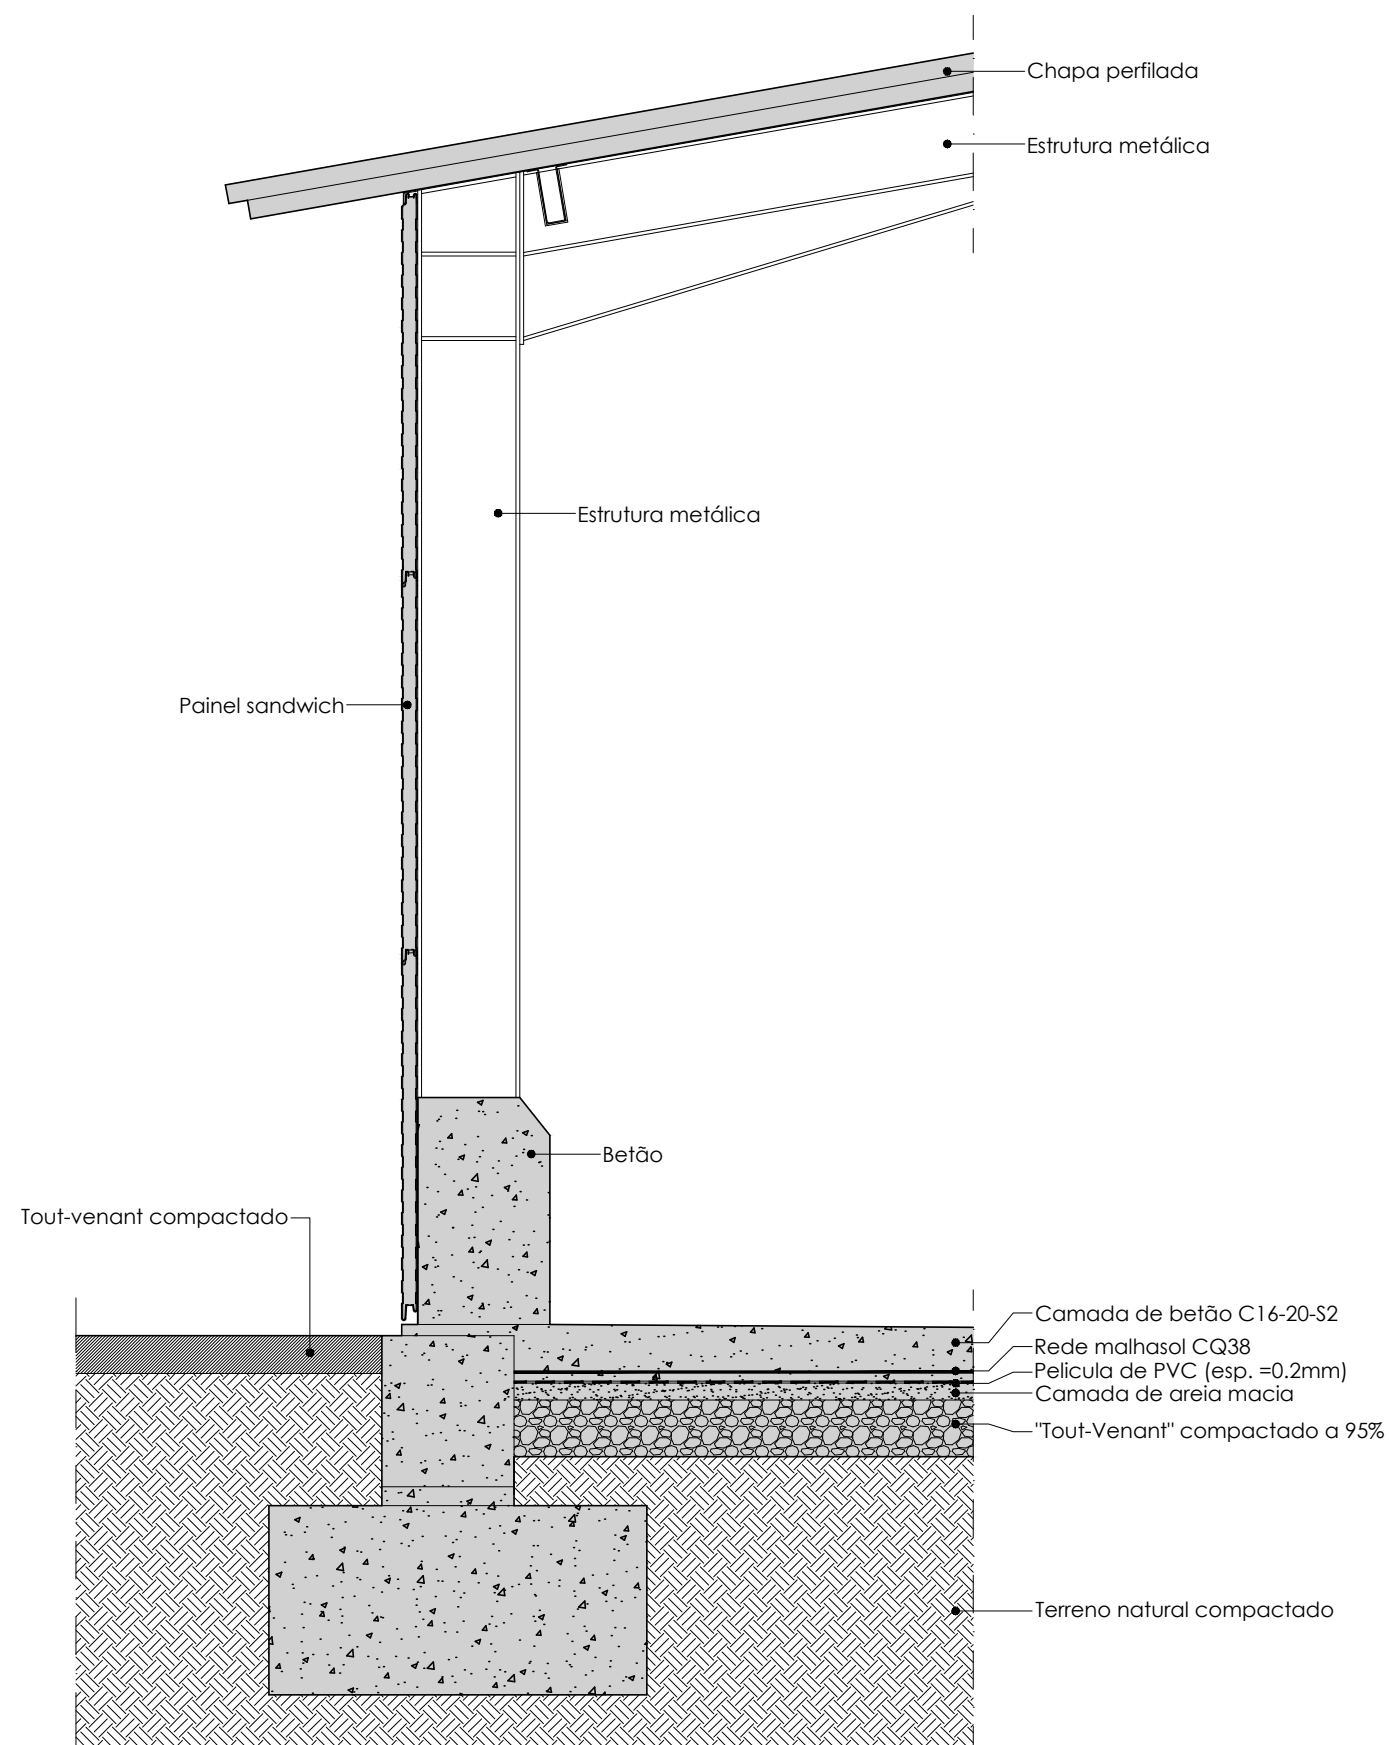

pormenor da ligação do edifício ao terreno,
parede exterior e cobertura

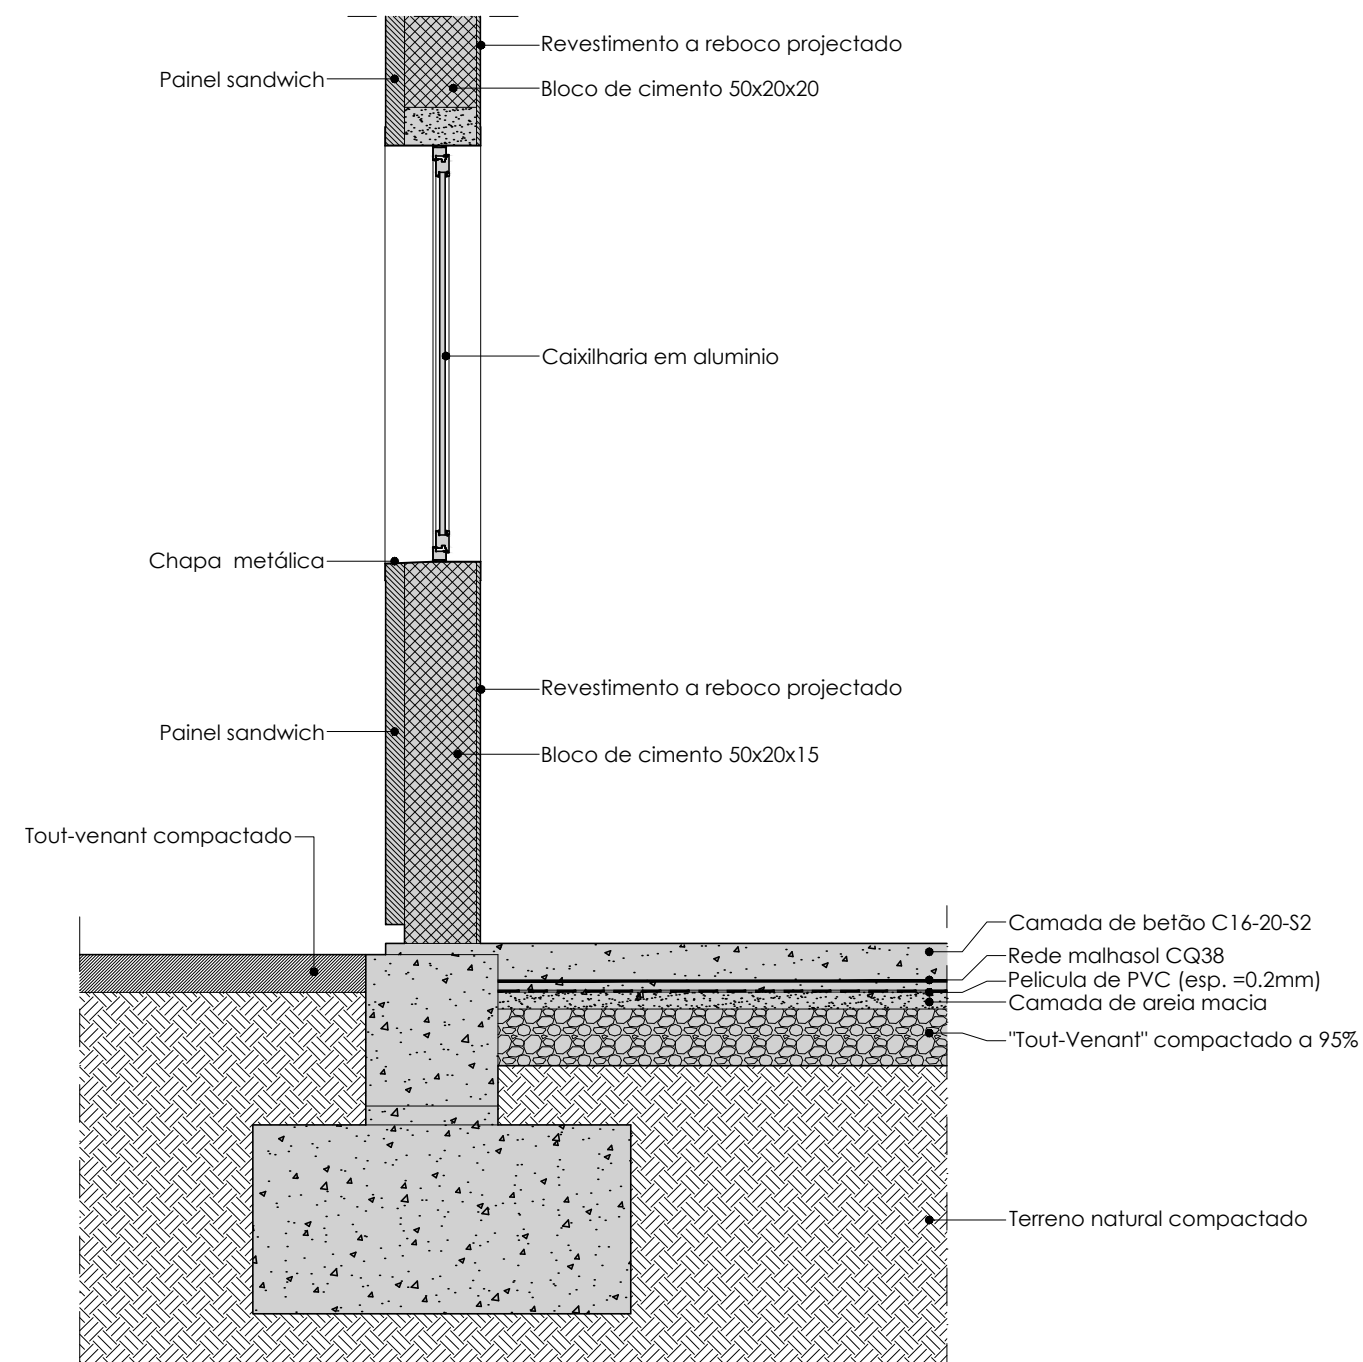

pormenor da ligação do edifício ao terreno,
vão de iluminação e parede exterior



AGS

AGS - ARQUITECTURA E ENGENHARIA

RUA ALEXANDRE HERCULANO Nº 8
PENALVA DO CASTELO

TELEF.: 232.641.694
FAX: 232.641.694
Telef.: 965.090.052

REQUERENTE	AVI PL, LDA			
LOCAL	Pinheiro de Lafões - Oliveira de Frades			DES. Nº 11
PROJECTO	Construção de aviário			
DESIGNAÇÃO	Pormenores construtivos		Arquitectura	
DESENHO	TÉCNICO		ESCALA:	DATA: agosto 2023
			1/100	REF.: