
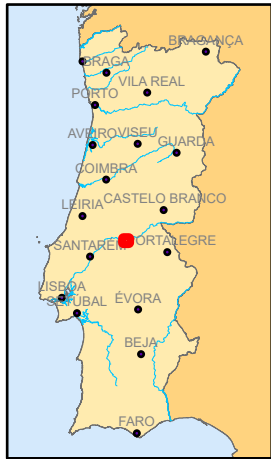


Este desenho é propriedade do GRUPO QUADRANTE, não podendo ser utilizado ou reproduzido no todo ou em parte, cou comunicado a terceiros, sem a sua expressa autorização. Este desenho só é válido para construção depois de devidamente assinado.

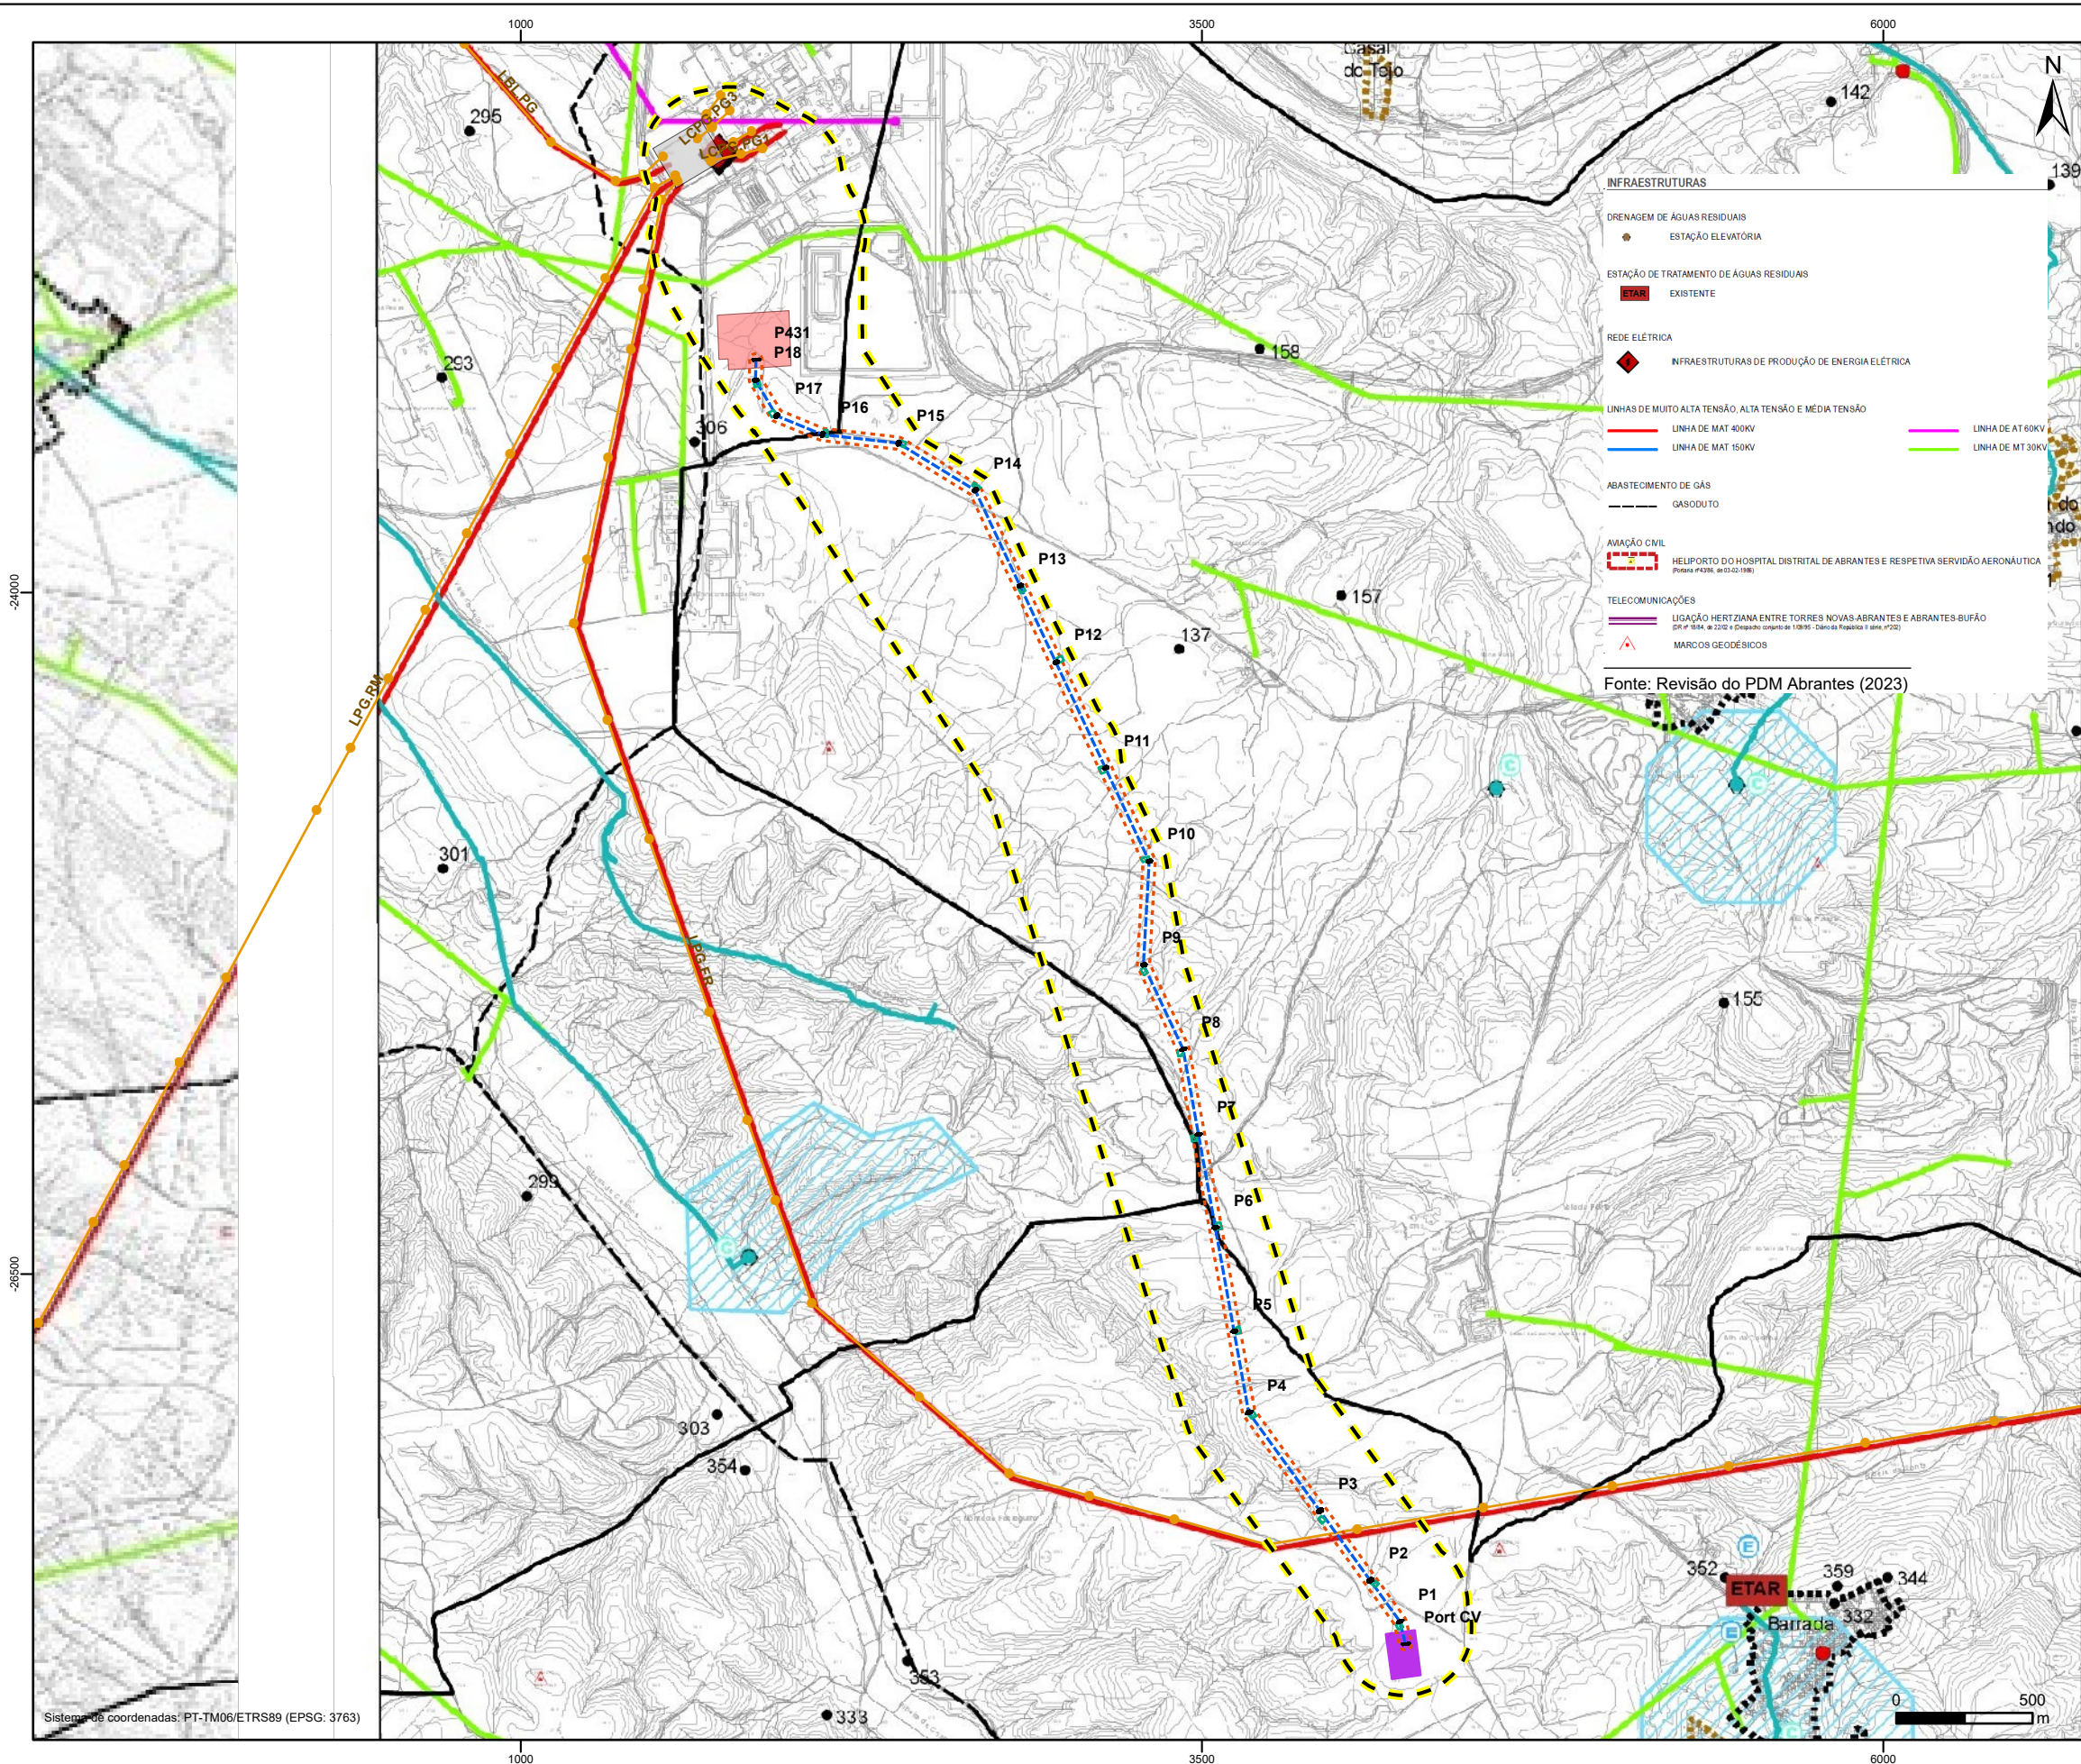

Interligação da Subestação Coletora de Concavada à RESP, a 400 kV (LE-SCC.ABR)

- Área de estudo da LE-SCC.ABR
- Linha elétrica LE-SCC.ABR
- Bases de apoios e respetiva área temporária de trabalho para a sua implantação
- Faixa de proteção (45m; que inclui também a faixa de gestão de combustível)
- Subestação Coletora de Concavada

Elementos da Rede Nacional de Transporte de Eletricidade (REN, S.A.)

- Posto de Corte de Abrantes
- Posto de Corte do Pego
- Linhas elétricas de MAT 400 kV

Condicionantes

PATRIMÓNIO EDIFICADO

IMÓVEIS CLASSIFICADOS (ver desenho nº P2.3.1) (Planta de Condicionantes) (Património Edificado) (Imóveis Classificados)

- MONUMENTO NACIONAL (MN)
- MONUMENTO DE INTERESSE PÚBLICO (MIP)
- IMÓVEL DE INTERESSE PÚBLICO (IIP)
- MONUMENTO DE INTERESSE MUNICIPAL (MIM)
- INTERESSE MUNICIPAL (IM)

IMÓVEIS NÃO CLASSIFICADOS

- IMÓVEIS COM INTERESSE
- CONJUNTOS COM INTERESSE
- OUTROS ELEMENTOS COM INTERESSE

PATRIMÓNIO ARQUEOLÓGICO

- ESTÁCIAS ARQUEOLÓGICAS

EQUIPAMENTOS

- HOSPITAL DISTRITAL DE ABRANTES E RESPECTIVA SERVIÇÃO

DEFESA NACIONAL

- LIMITE DO QUARTEL DE SÃO LOURENÇO E RESPECTIVAS ZONAS DE PROTEÇÃO
- LIMITE DO QUARTEL DE SÃO LOURENÇO
- LIMITE DA 1ª ZONA DE PROTEÇÃO DO QUARTEL
- LIMITE DA 2ª ZONA DE PROTEÇÃO DO QUARTEL

CAMPO DE INSTRUÇÃO MILITAR DE SANTA MARGARIDA

- LIMITES DO PM 001/CONSTÂNCIA - CAMPO DE INSTRUÇÃO MILITAR DE SANTA MARGARIDA
- LIMITES DA ZONA DE SEGURANÇA (INCLUI ZONA CONFINANTE)
- LIMITES DE ZONA CONFINANTE COM O CIM SANTA MARGARIDA
- LIMITE DA SERVIÇÃO AERONÁUTICA DO POLÍGONO MILITAR DE TANCOS

INFRAESTRUTURAS

ABASTECIMENTO DE ÁGUA

- CONDUTADUTORA
- ESTÁÇÃO DE TRATAMENTO DE ÁGUAS
- ESTÁÇÃO ELEVATÓRIA
- RESERVATÓRIO
- CAPTAÇÃO
- PERÍMETROS DE PROTEÇÃO ÀS CAPTAÇÕES
- CAPTAÇÃO SUBTERRÂNEA - POACB
- PERÍMETROS DE PROTEÇÃO ÀS CAPTAÇÕES SUPERFÍCIES - POACB

Número Revisão



Projeto

INTERLIGAÇÃO DA SUBESTAÇÃO COLETORA DE CONCAVADA À RESP, A 400 KV

Projeto	R. Silva								
Desenho	A. Pires								
Verifica	D. Janeiro								
Aprova	I. Calçada	Rev.	Data					Aprov.	

Escala 1/25 000

Fase	RECAPE - Projeto de Execução
Designação	Extrato da Planta de Condicionantes - Outras Condicionantes, Equipamentos e Infraestruturas do PDM de Abrantes (Em Revisão)

Folha	111	00
Fichero	T2021-875-24-EX-ENV-REC-111	
Processo	T2021-875-24	Data Agosto 2025
Folha	1/1	