



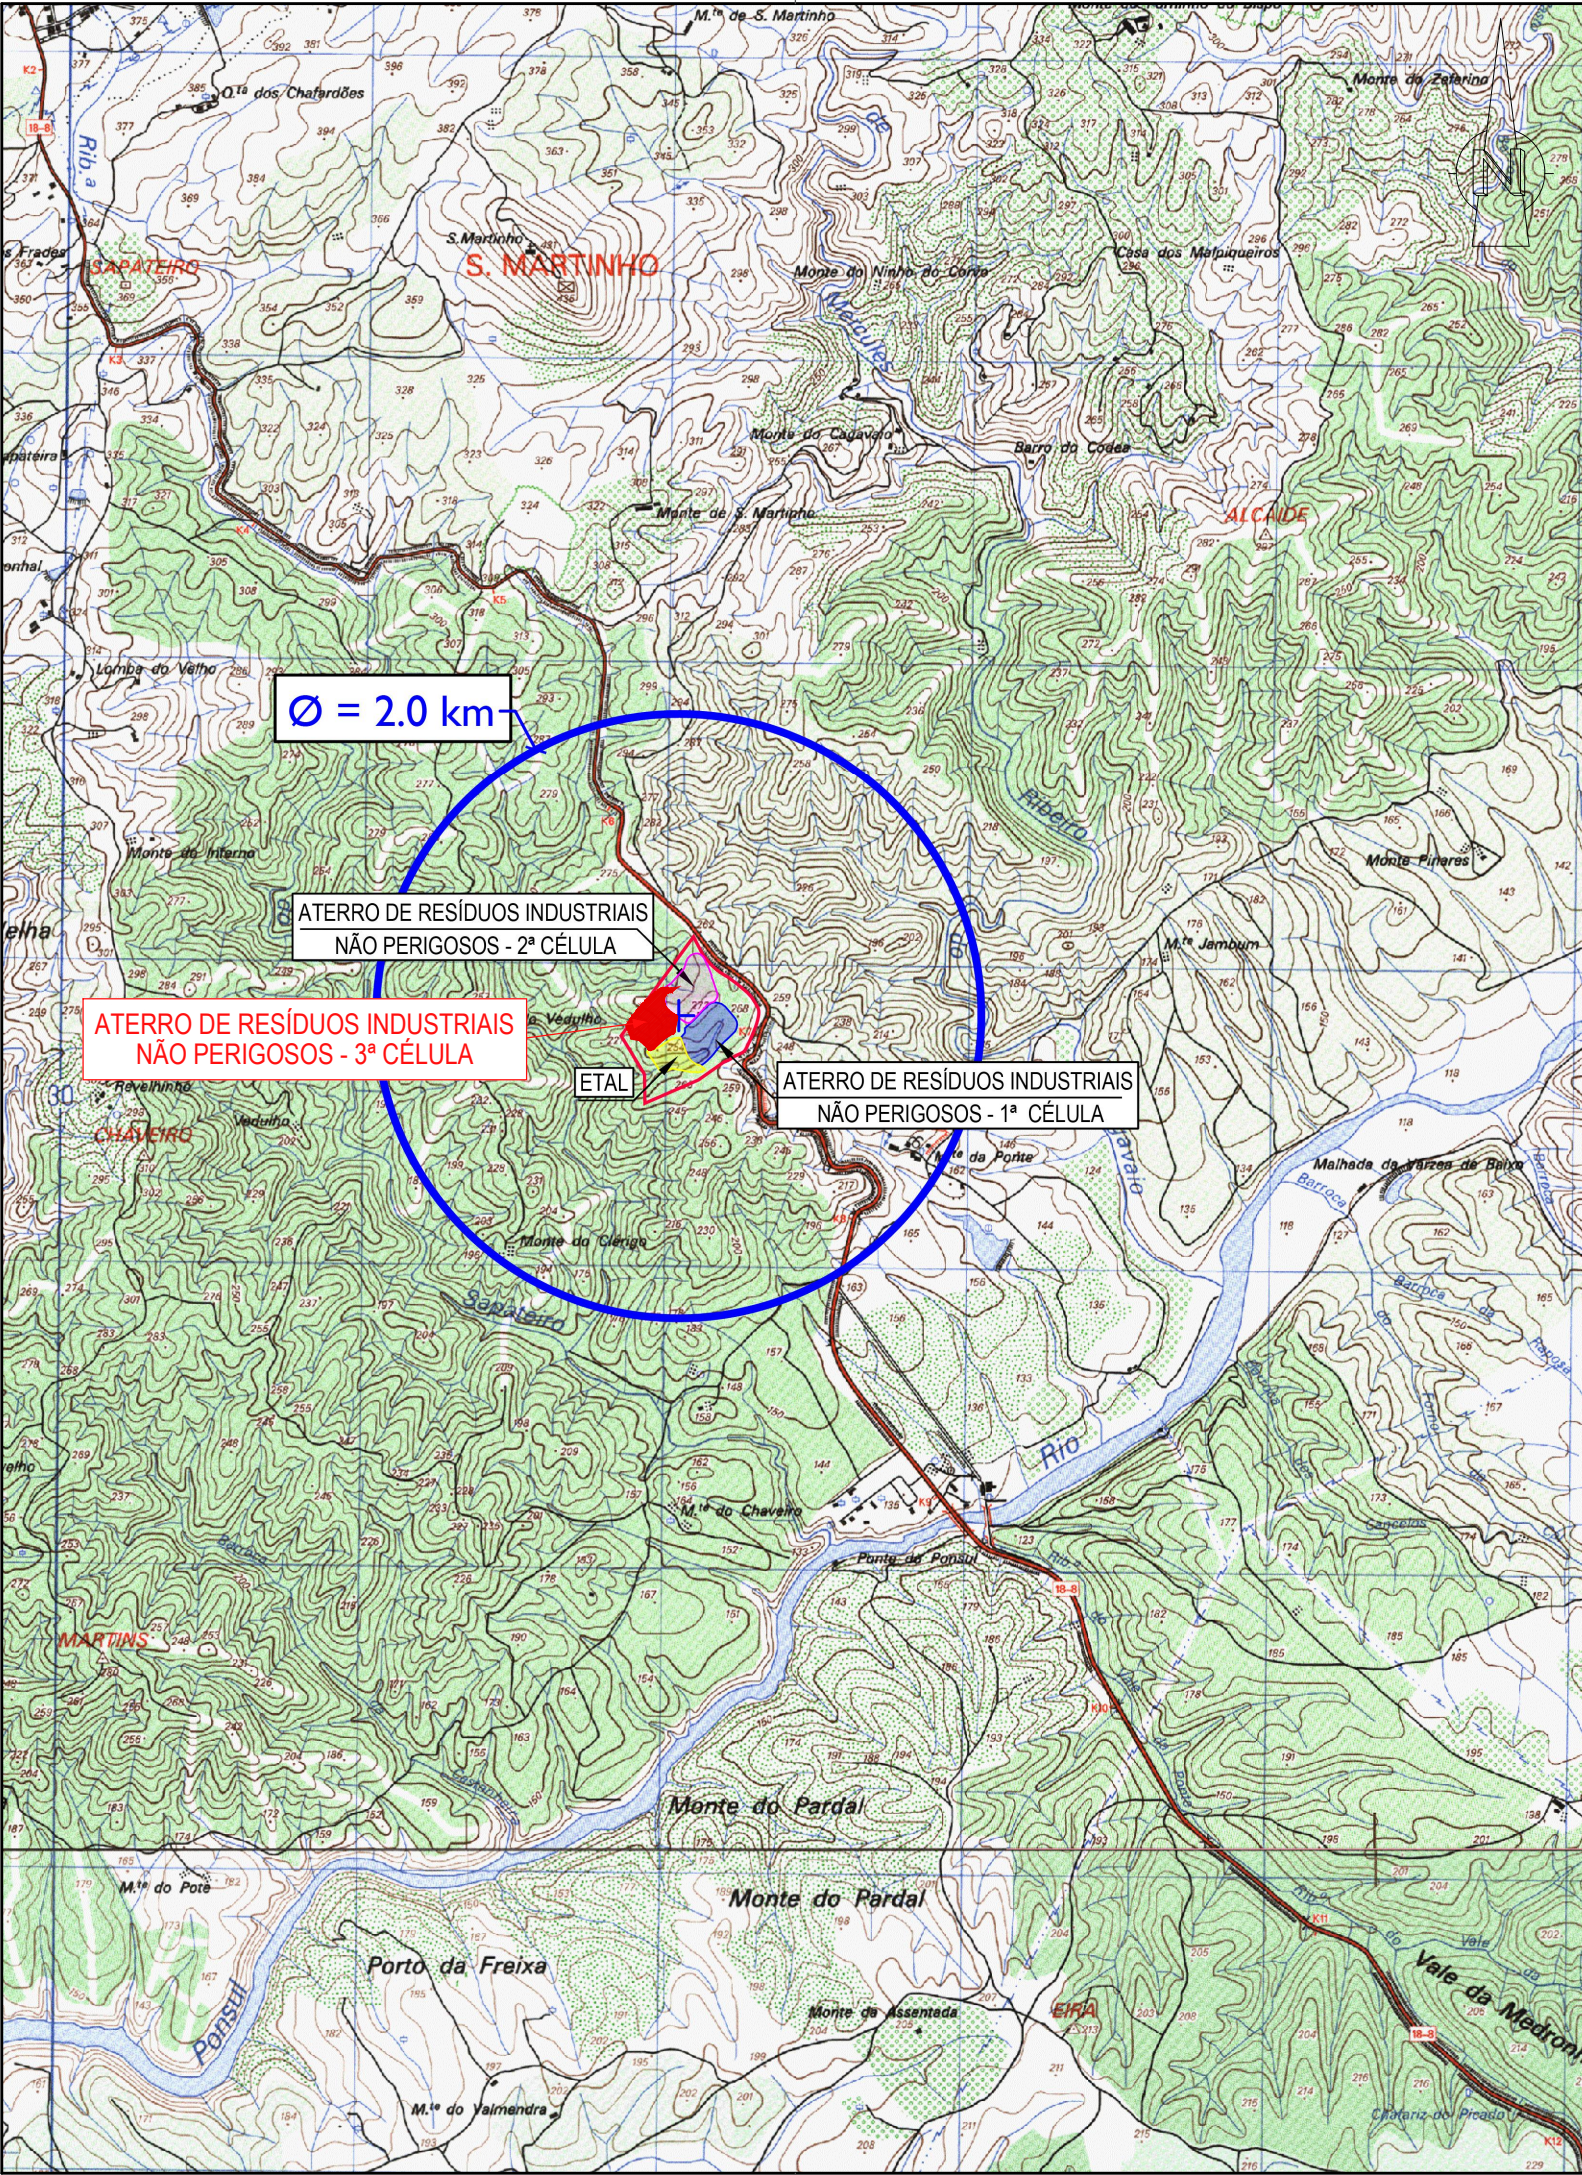

LOCALIZAÇÃO EM CARTA MILITAR:

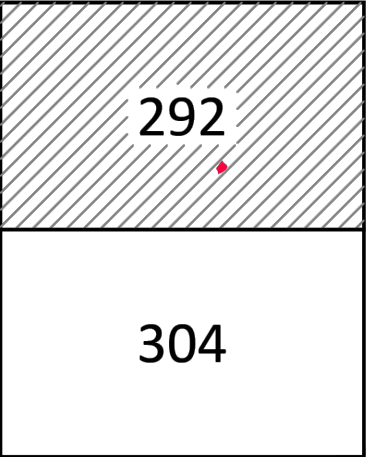

REVISÃO	DESCRIÇÃO DAS ALTERAÇÕES	DATA	APROVADO	
DONO DE OBRA:				
 BIOSMART soluções ambientais				
PROJECTO: - LOCAL:				
ATERRO DE RESIDUOS NÃO PERIGOSOS DE CASTELO BRANCO				
ESPECIALIDADE:		FASE:		
RESÍDUOS SÓLIDOS		LICENCIAMENTO		
DESIGNAÇÃO:				
LOCALIZAÇÃO DA INSTALAÇÃO/ESTABELECIMENTO INDUSTRIAL E SEUS LIMITES E ABRANGENDO UM RAI0 DE 1KM A PARTIR DA MESMA, COM INDICAÇÃO DA ZONA DE PROTEÇÃO E DA LOCALIZAÇÃO DOS EDIFÍCIOS PRINCIPAIS, DESIGNANDAMENTE EDIFÍCIOS DE HABITAÇÃO, HOSPITAIS, ESCOLAS E INDÚSTRIAS NOMEADAMENTE				
 PROJECTOS DE ENGENHARIA E ARQUITECTURA Rua Manuel Rodrigues da Silva, nº 7C, escritório nº 6, 1600-503 Lisboa tel. nº 217 121 080 - fax nº 217 121 081 - geral@proenggel.pt	PROJECTOU:	Margarida Correia, Eng.	ESCALAS:	Nº 01
	DESENHOU:	Hugo Carmo	1/ 25 000	
	COPIOU:		DATA: OUTUBRO 2025	
	VERIFICOU:	Margarida Correia, Eng.	ARQUIVOS: P2022/001	SUBSTITUI:
	APROVOU:		P2022.001.RSU.LC.PL-01_C	SUBST. POR:
ESTE DESENHO NÃO PODE SER REPRODUZIDO OU USADO PARA QUALQUER OUTRO FIM A NÃO SER O AQUI INDICADO, SEM AUTORIZAÇÃO PRÉVIA DO GABINETE PROJECTISTA				