


FASE 9

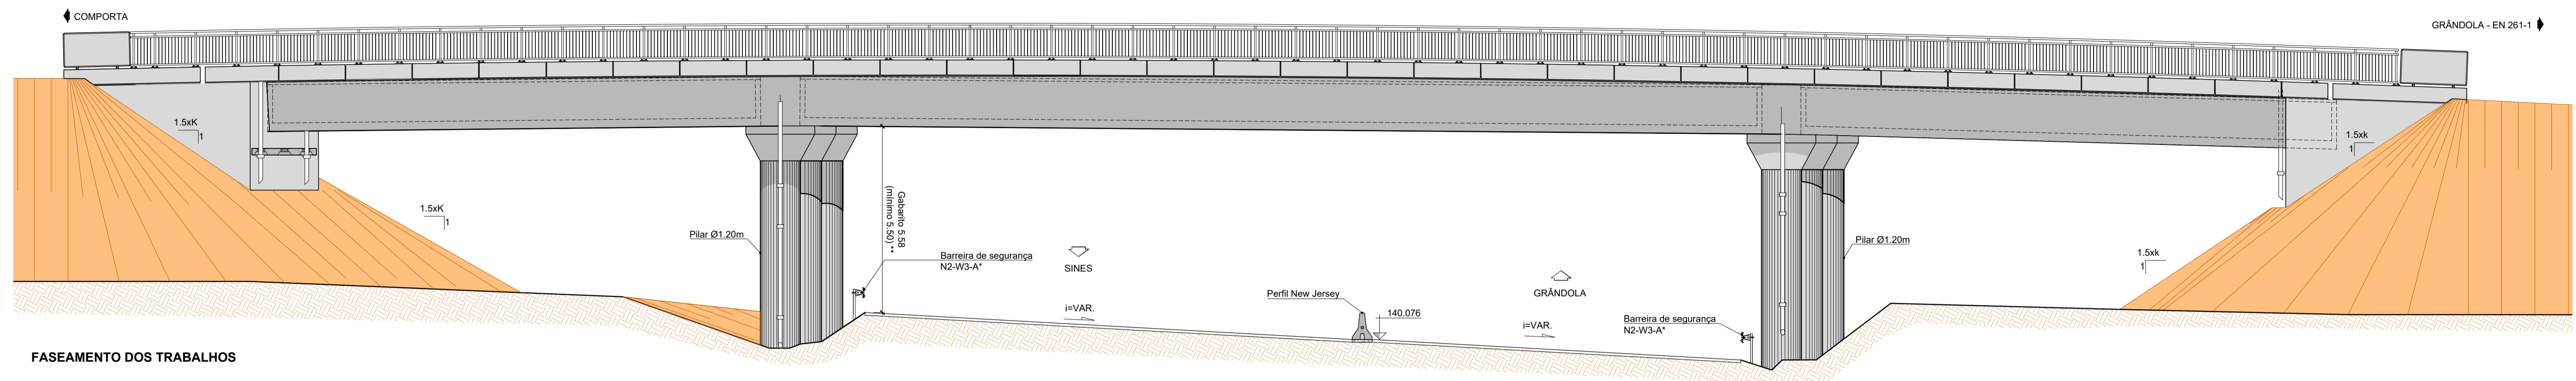

FASEAMENTO DOS TRABALHOS

- Construção do ramo do nó sobre a obra de arte nova.
- Desvio do tráfego para o novo ramo, sobre a passagem superior.
- Demolição da obra de arte antiga (a substituir).

