
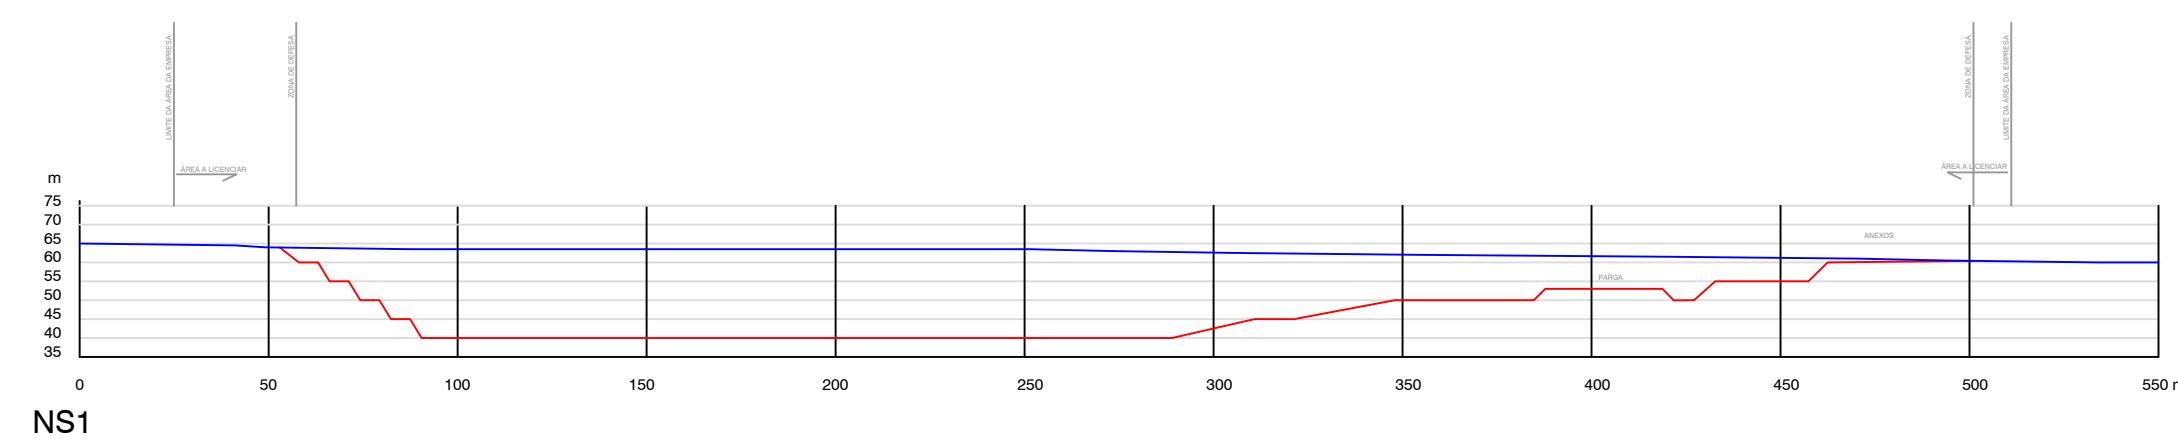
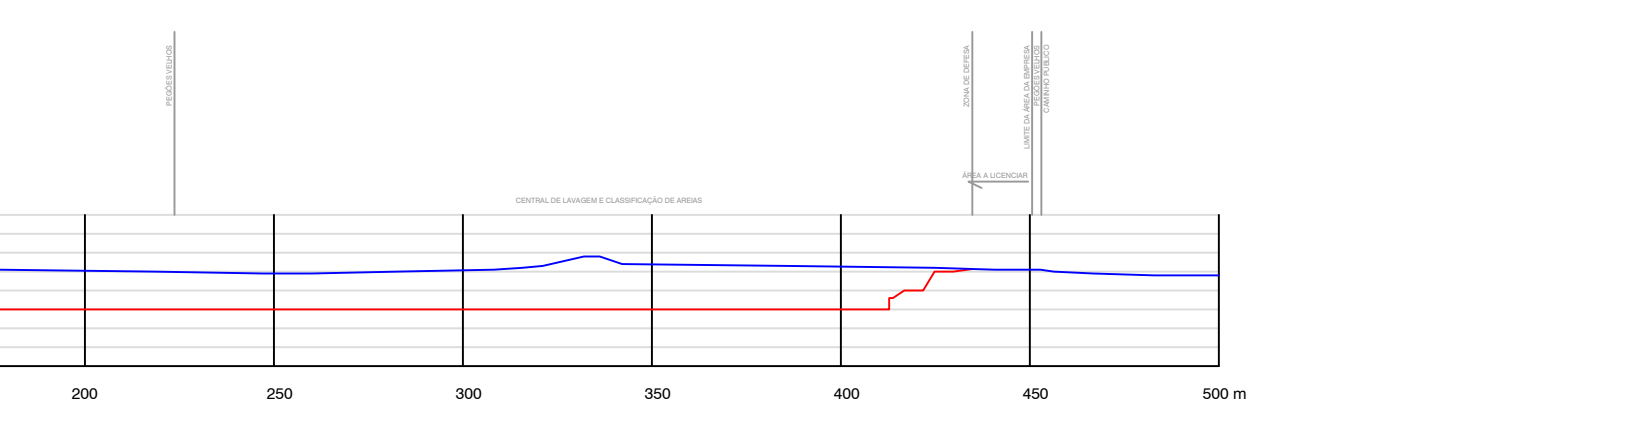
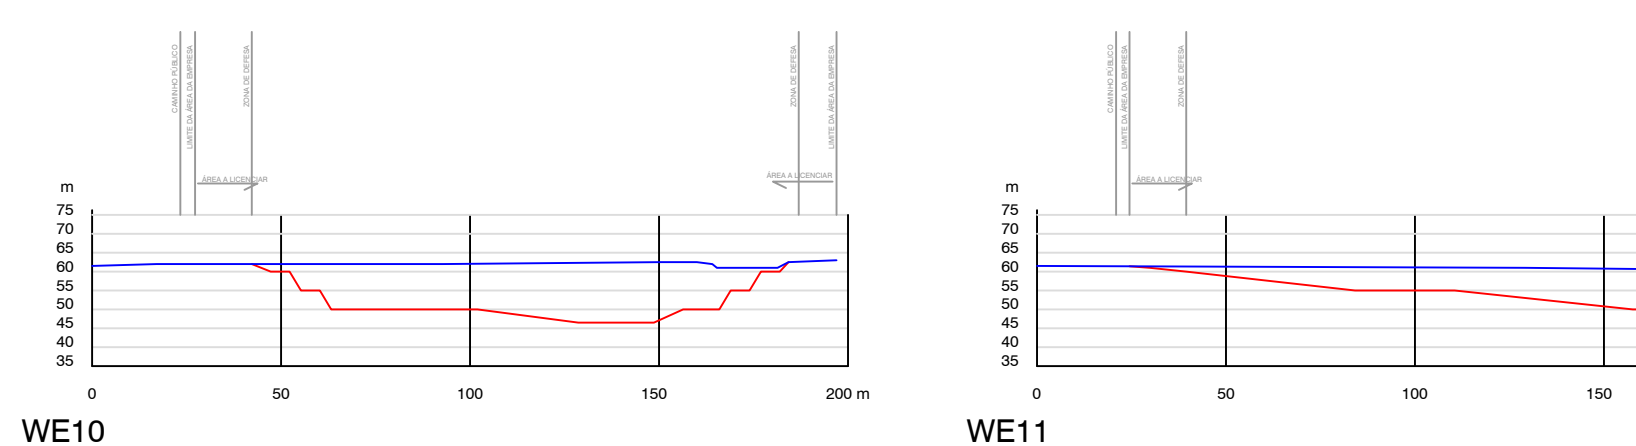
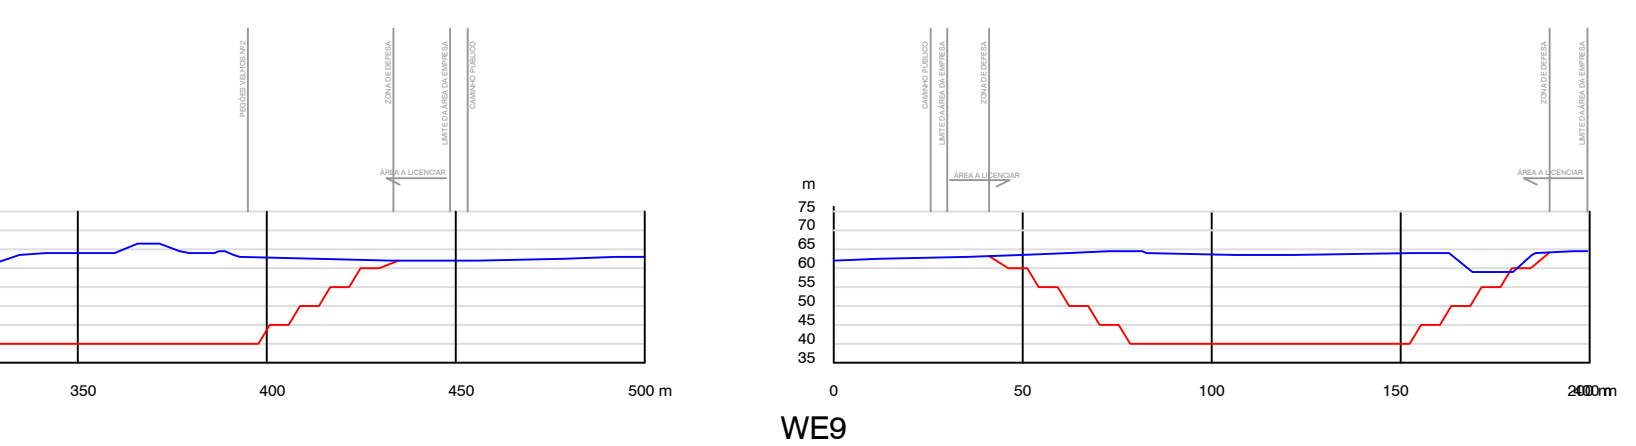
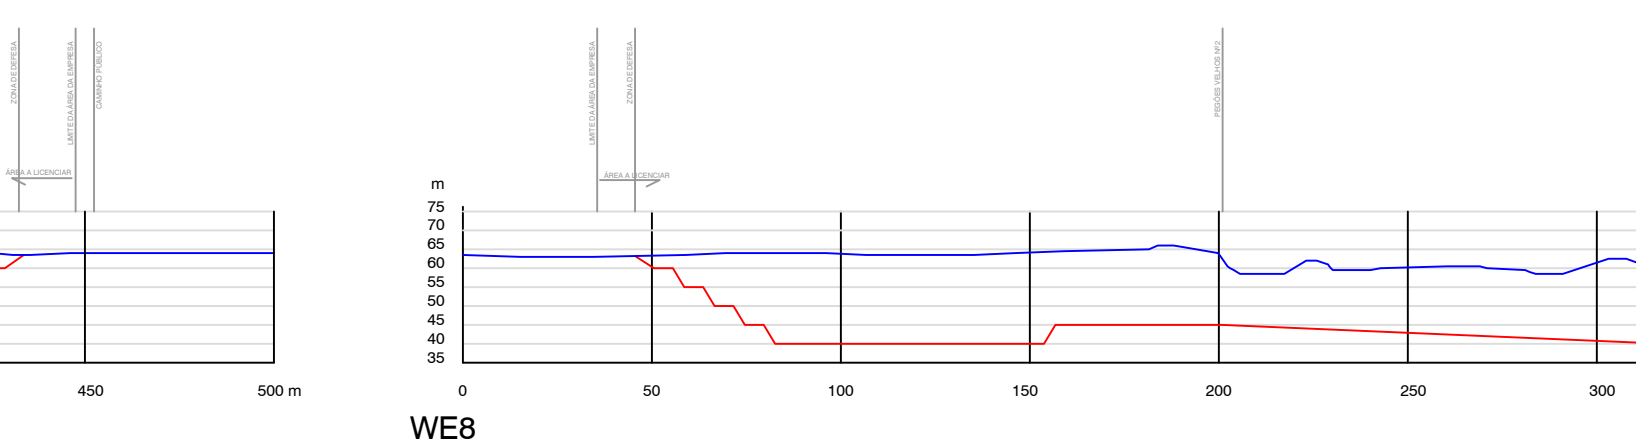
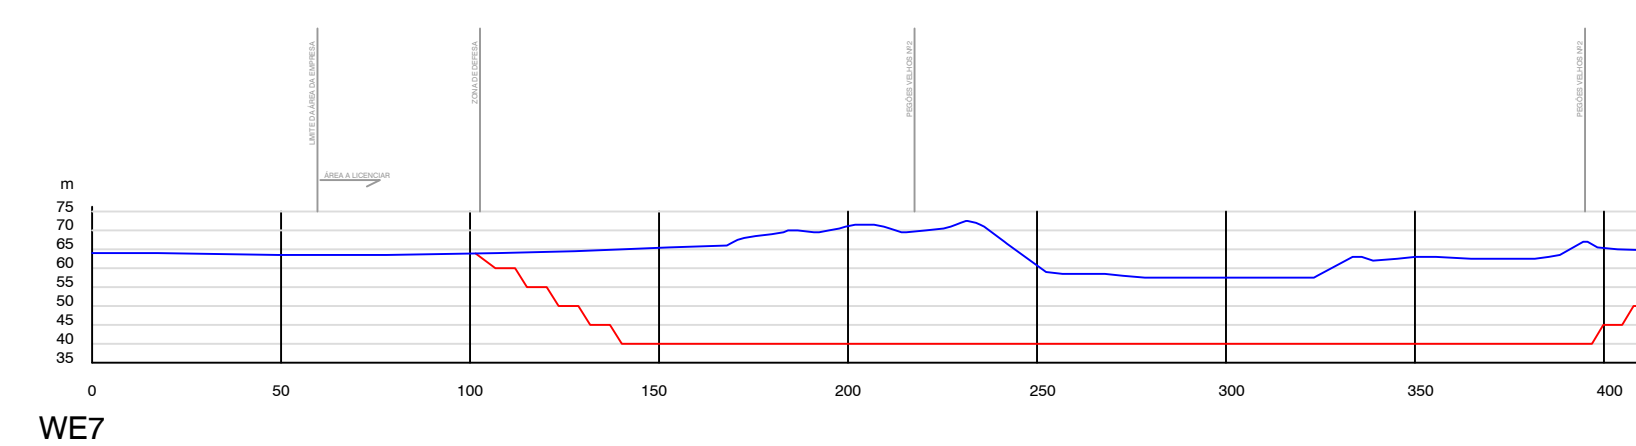
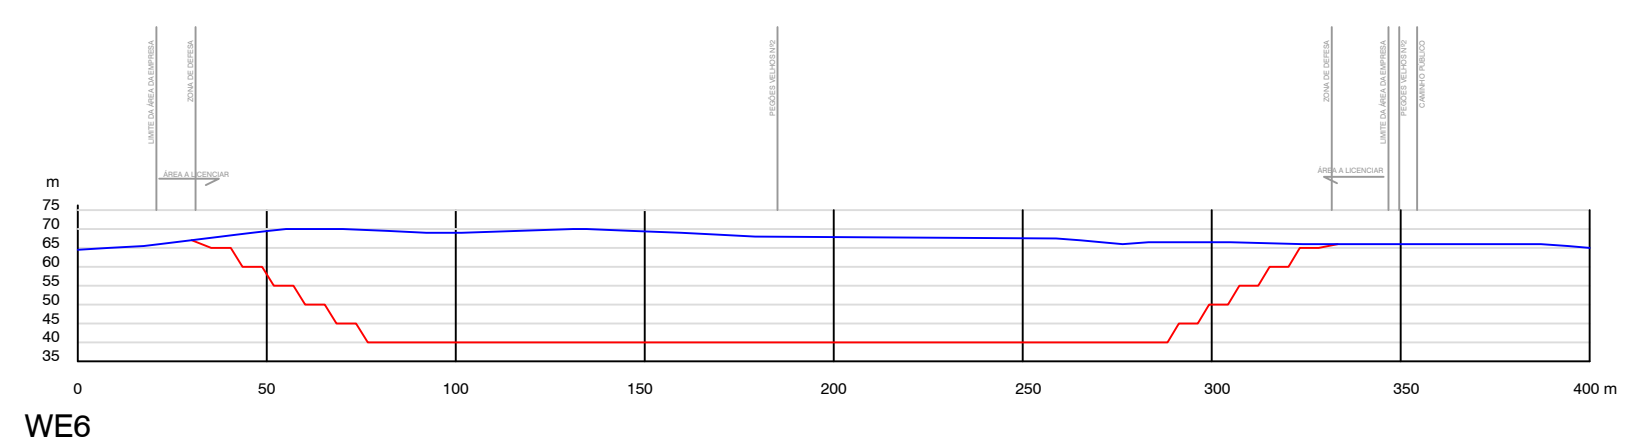
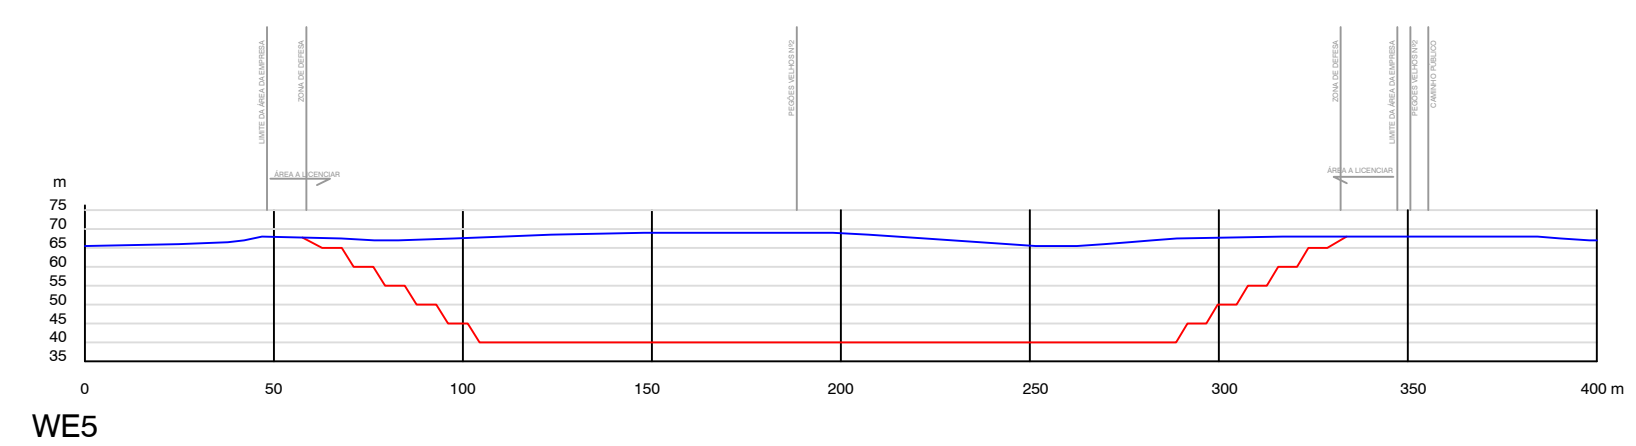
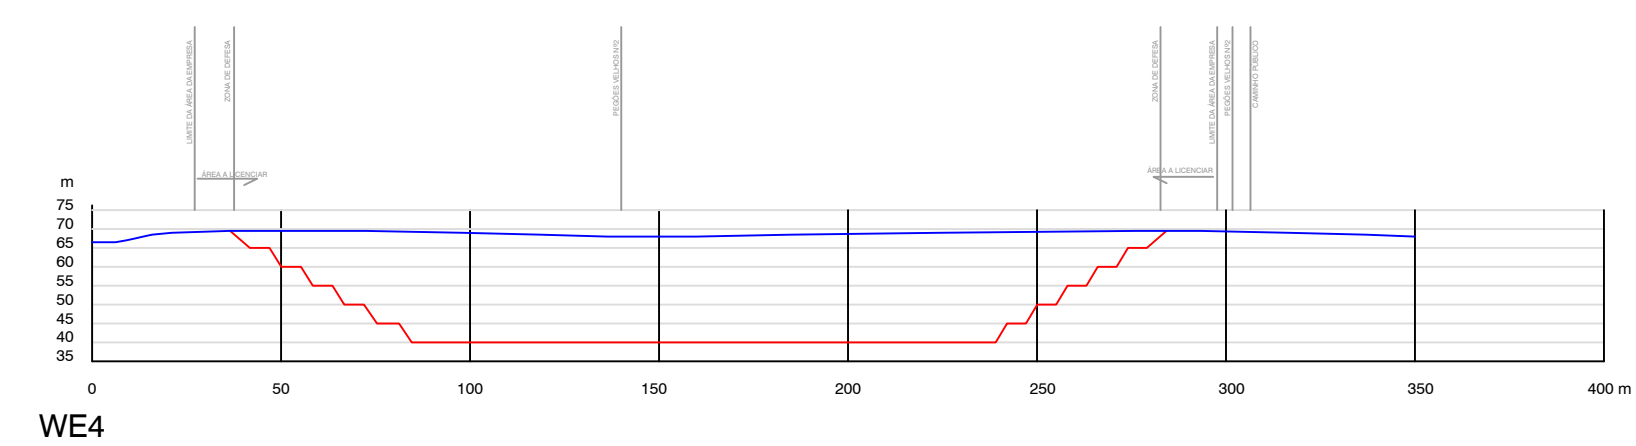
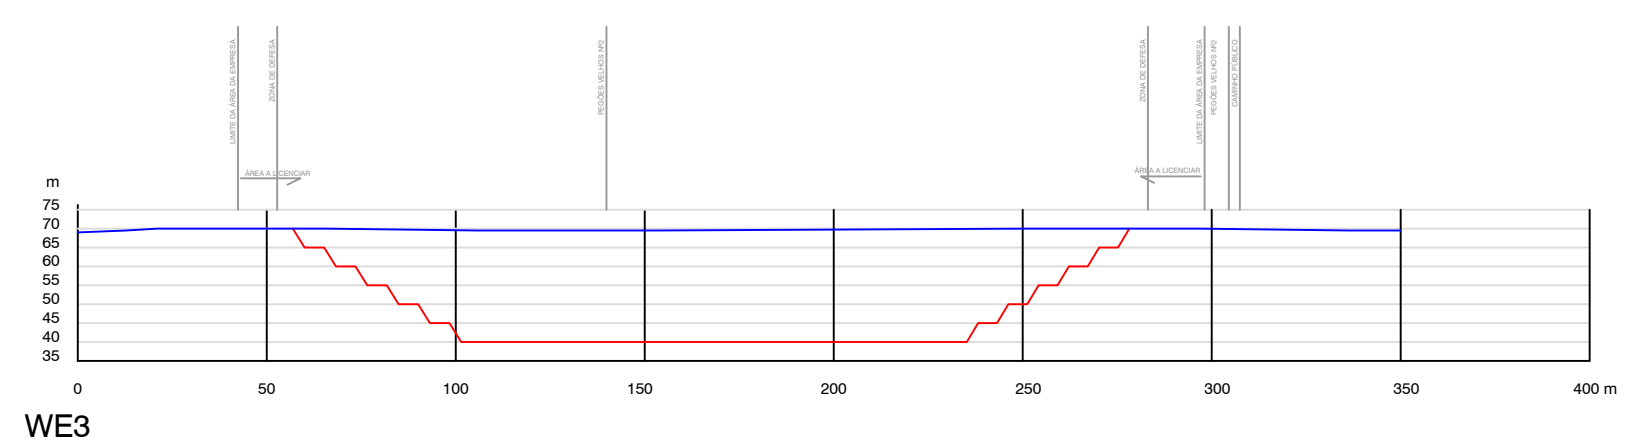
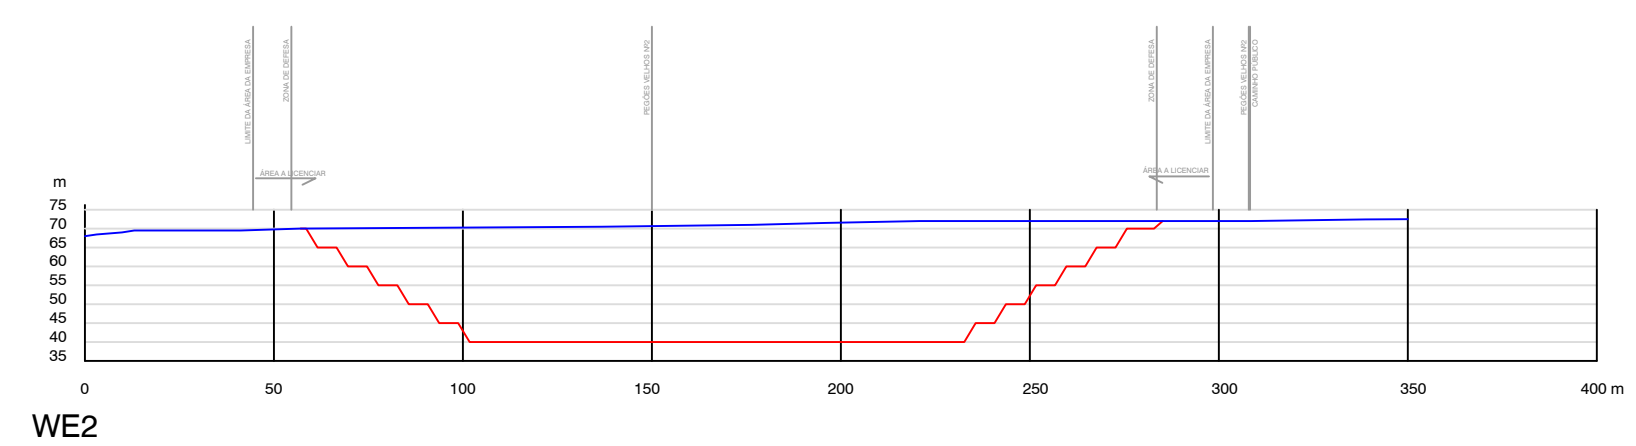


Topografia actual
Configuração final da lavra

CLIENTE:		EMPRESA PROJECTISTA:	
PROJECTO:	Plano de Pedreira da pedreira Montijo	-Pegões Velhos-	
PEÇA:	Topografia Inicial / Configuração final da Lavra		
TÉCNICO RESPONSÁVEL:	Paulo Pereira		
ESCALA:	DATA:	DESENHO Nº:	
1:2.000	março 2022	08 A	

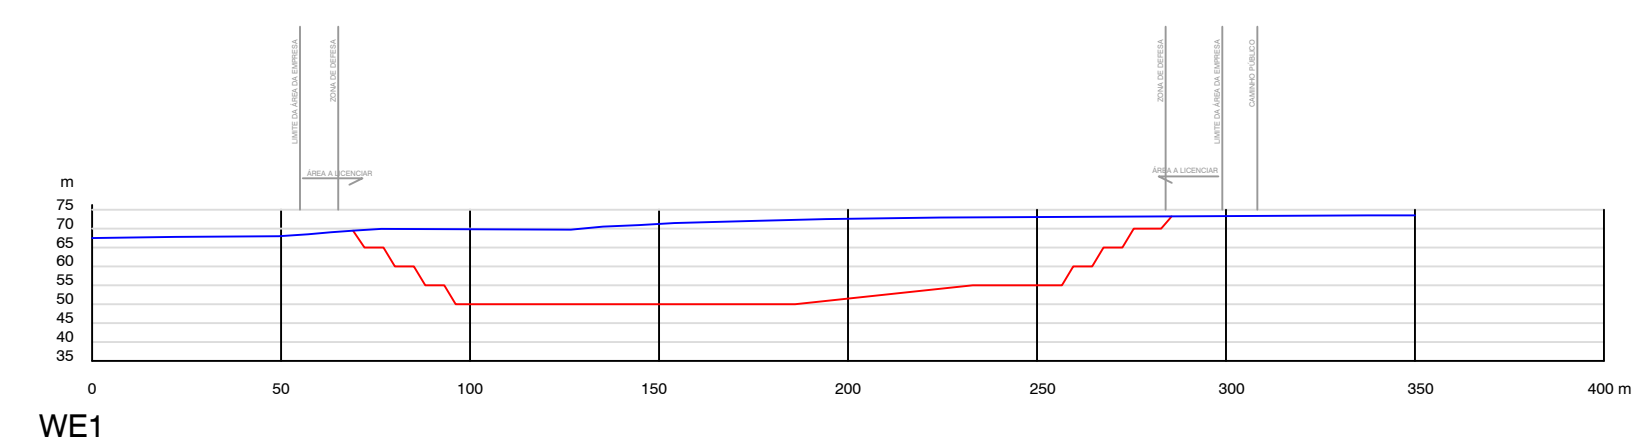

Topografia actual
Configuração final da lavra

CLIENTE:		EMPRESA PROJECTISTA:	
PROJECTO:	Plano de Pedreira da pedreira Montijo	-Pegões Velhos-	
PEÇA:	Topografia Inicial / Configuração final da Lavra		
TÉCNICO RESPONSÁVEL:	Paulo Pereira		
ESCALA:	DATA:	DESENHO Nº:	
1:2.000	março 2022	08 B	

Topografia actual
Configuração final da lavra