
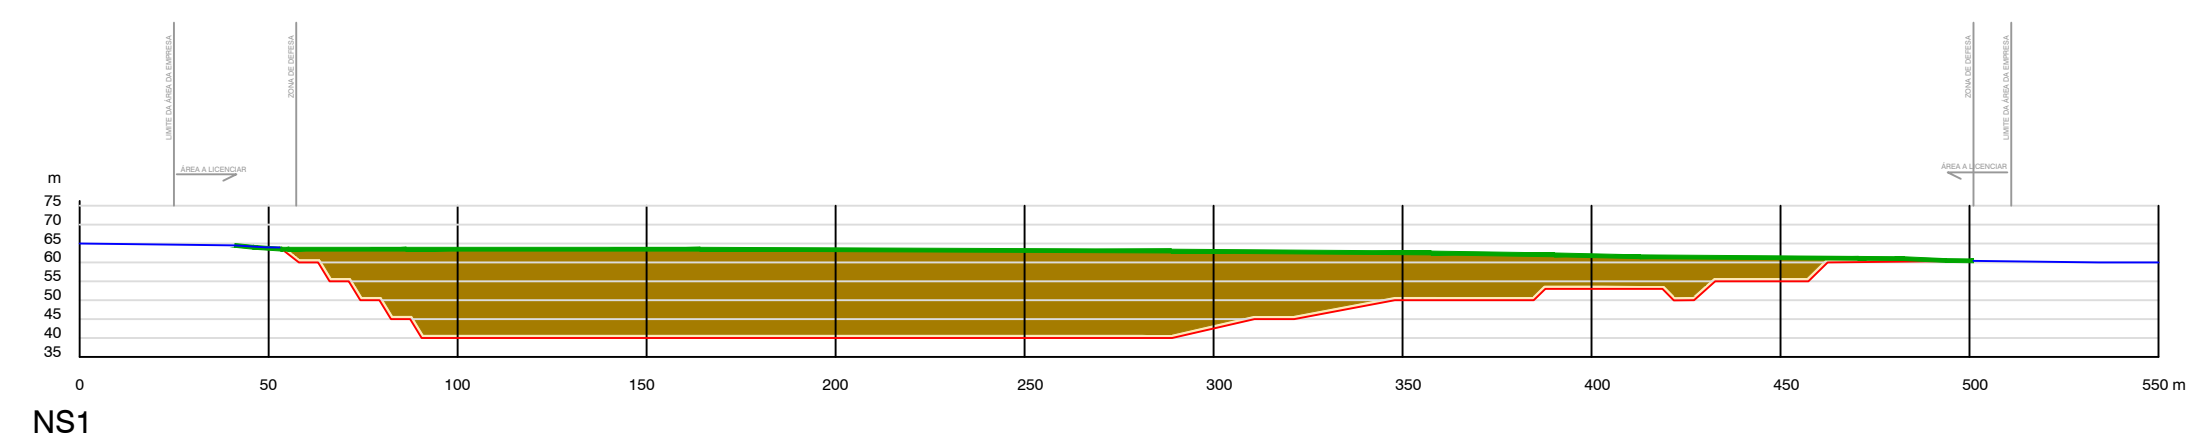
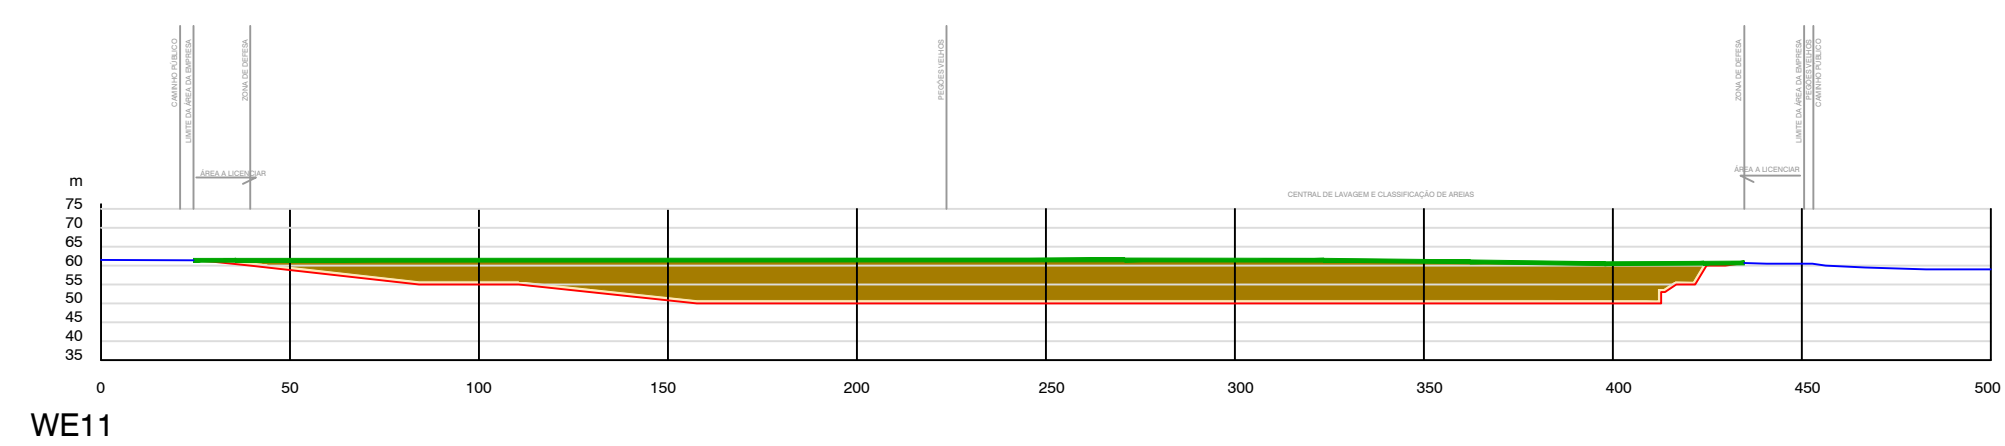
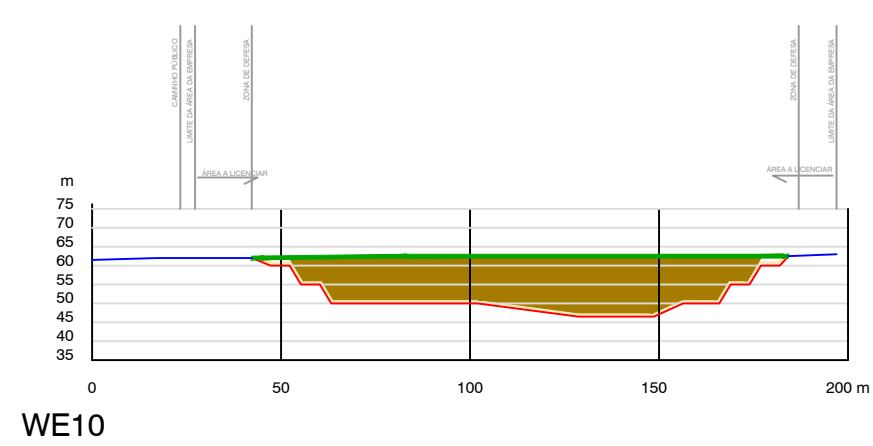
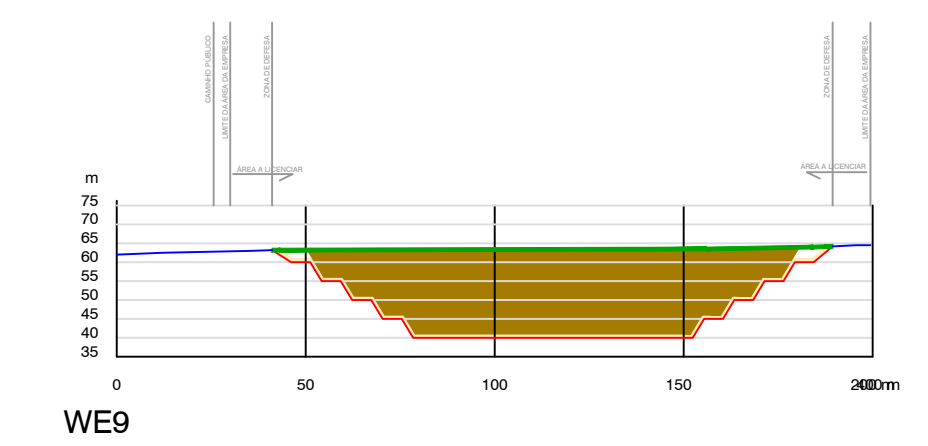
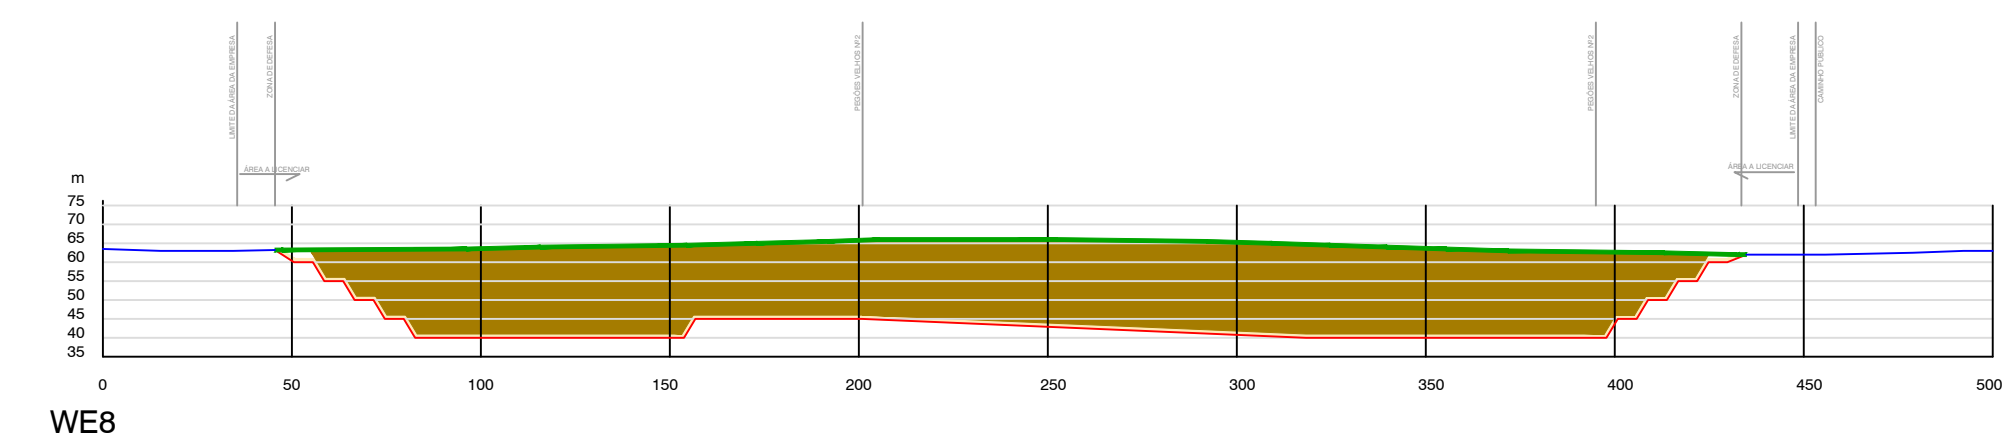
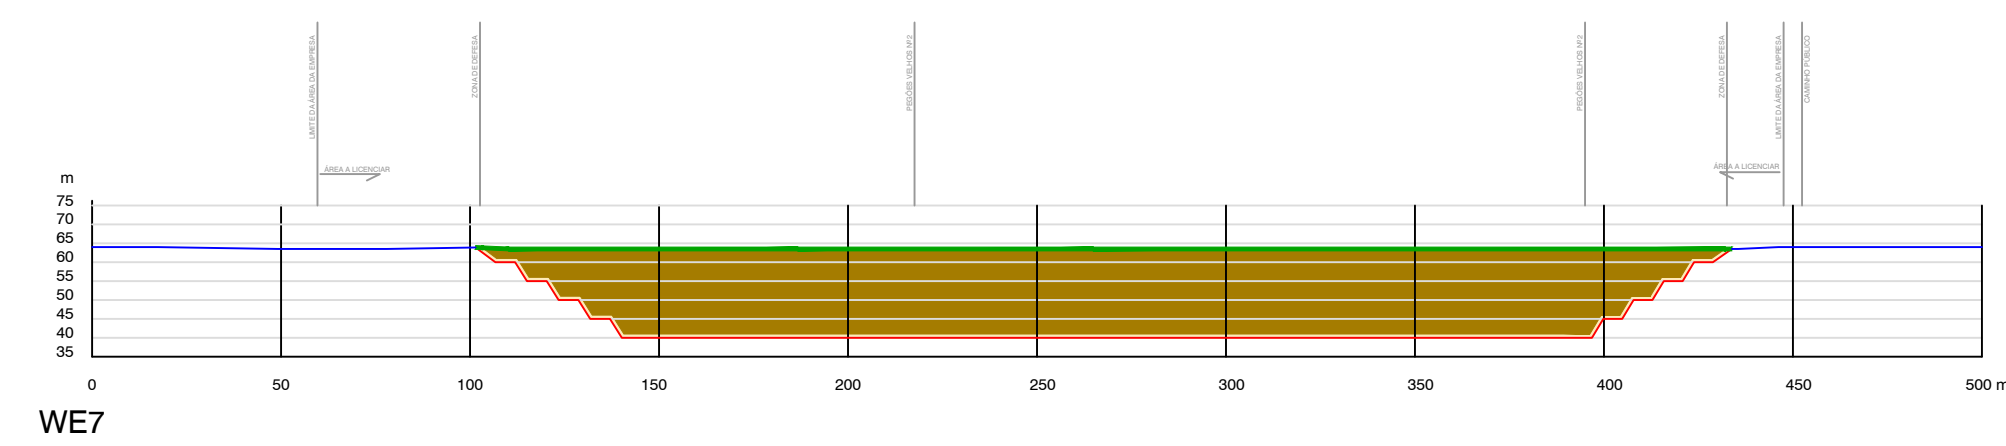
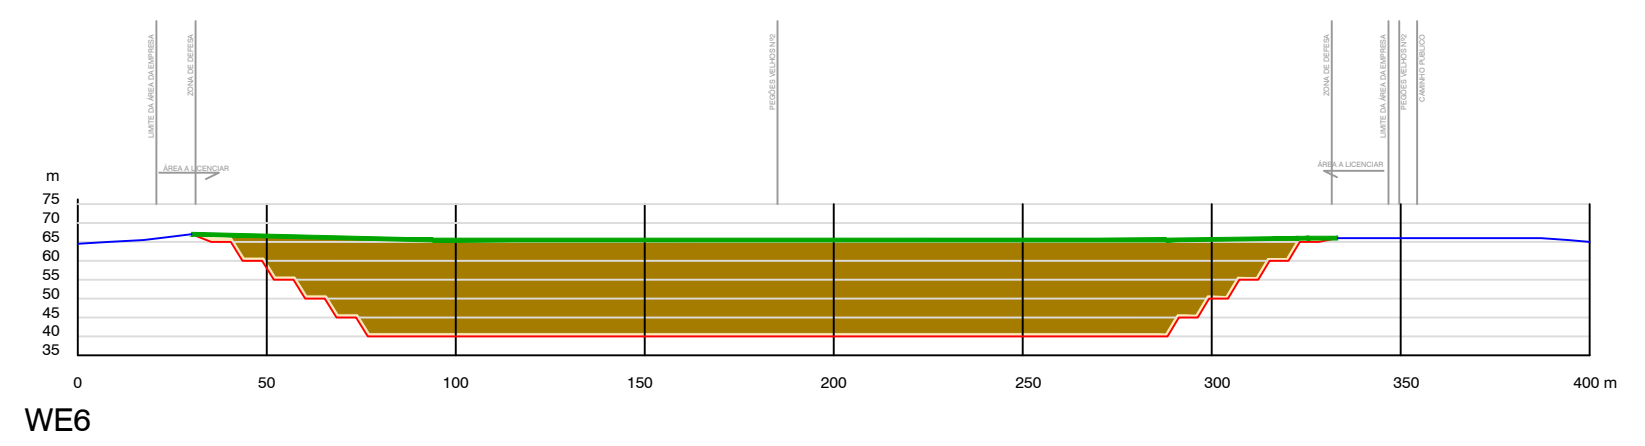
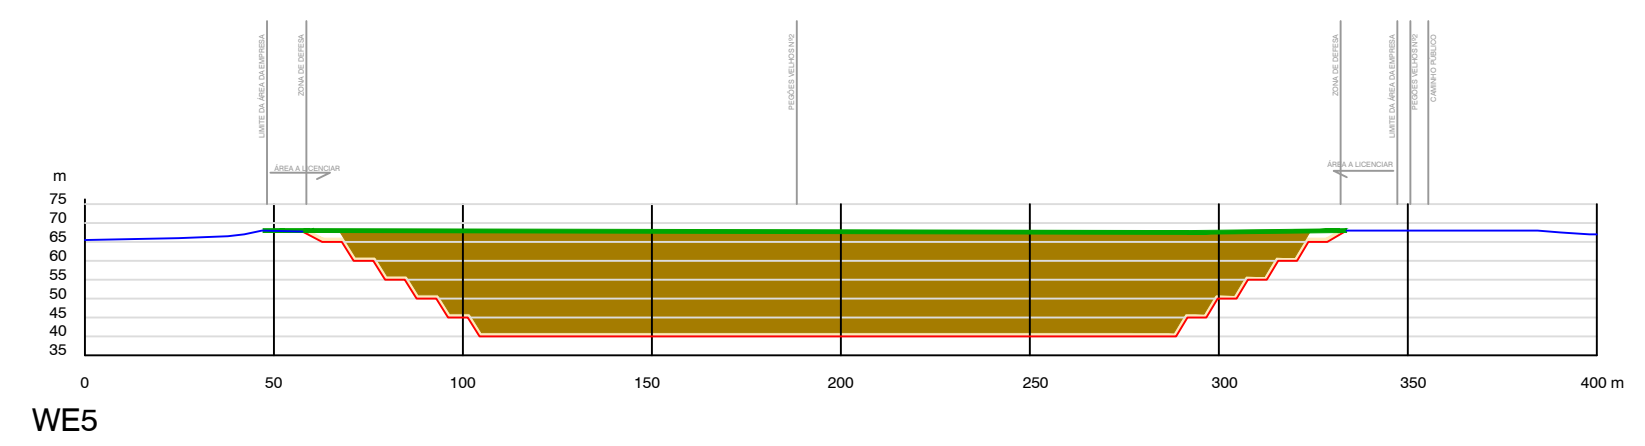
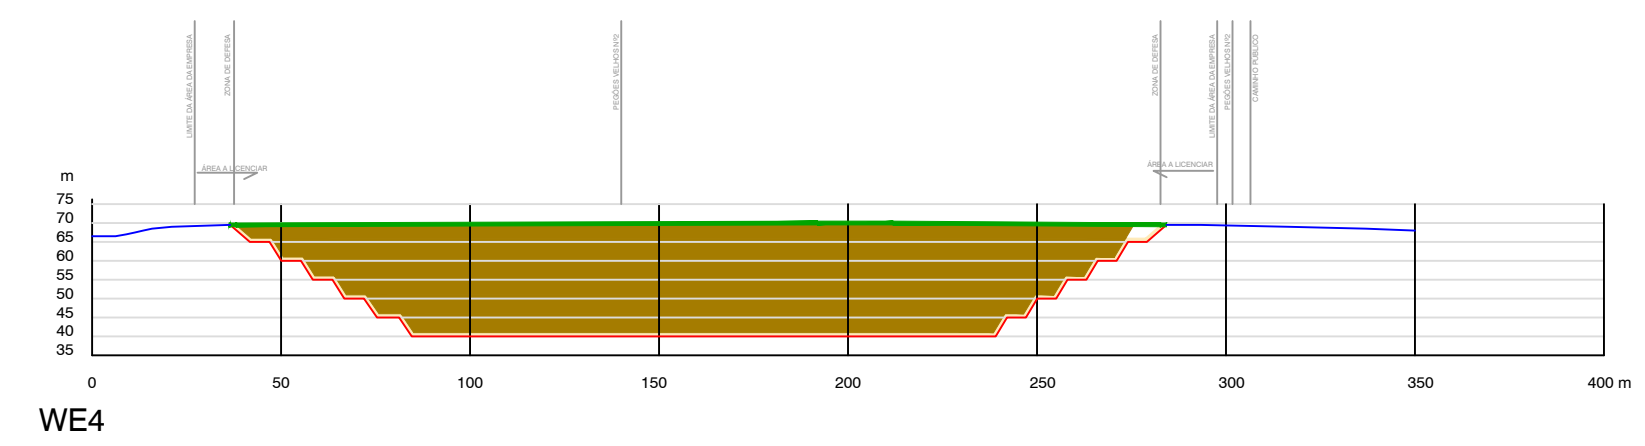
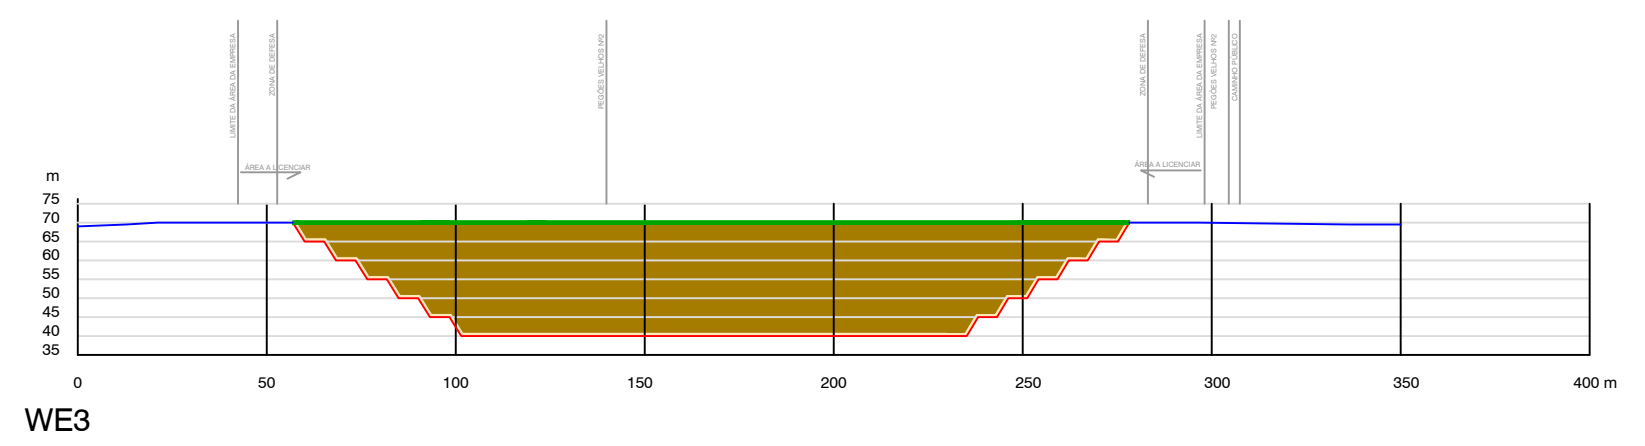
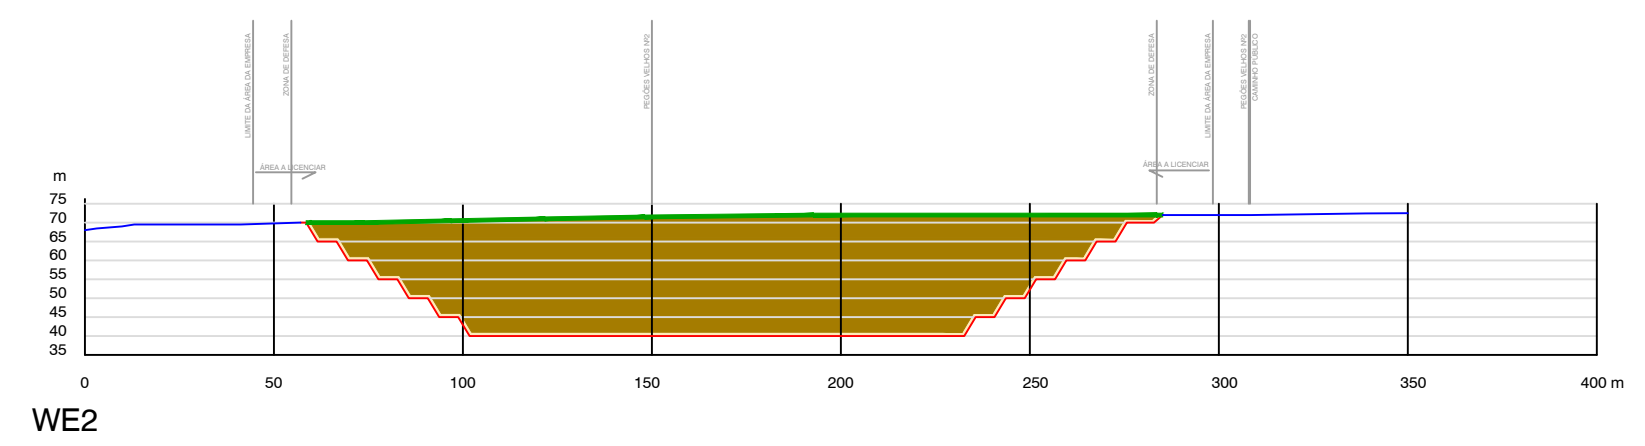


- Configuração atual
- Configuração final da lava
- Modelação (terra vegetal)
- Aterro
- Camada de Impermeabilização

CLIENTE: EMPRESA PROJECTISTA:

PROJECTO: Plano de Pedreira da pedreira Montijo - Pegões Velhos-
PEÇA: Cortes topográficos N.º 5
TÉCNICO RESPONSÁVEL: Paulo Pereira
ESCALA: DATA: DESENHO Nº:
1:2.000 março 2022 08 A

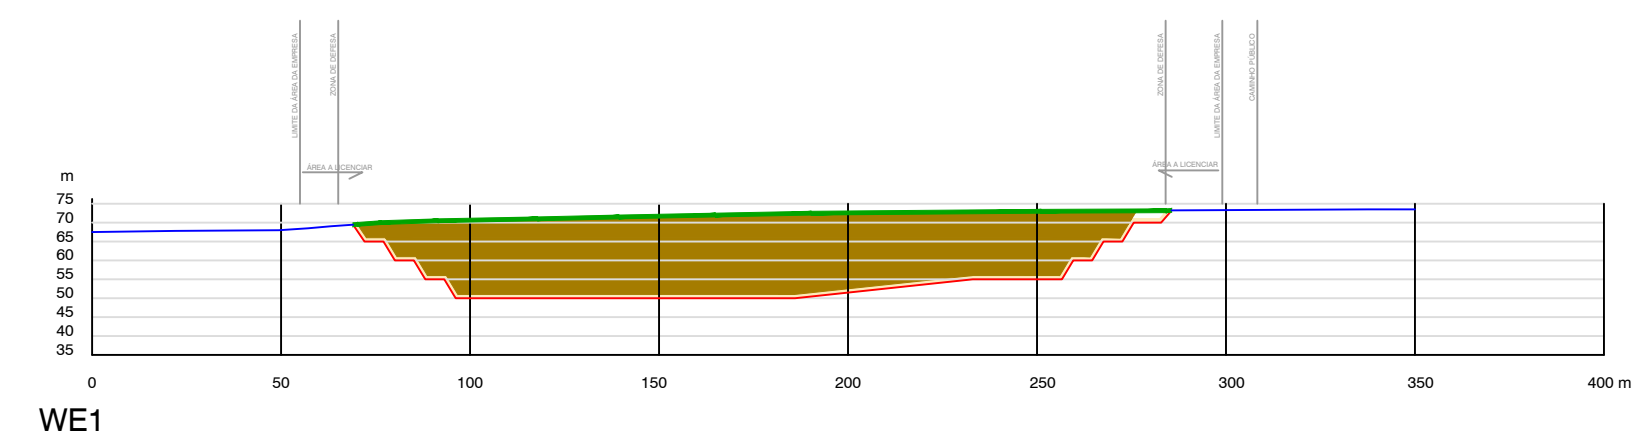

- Configuração atual
- Configuração final da lava
- Modelação (terra vegetal)
- Aterro
- Camada de Impermeabilização

CLIENTE: EMPRESA PROJECTISTA:

PROJECTO: Plano de Pedreira da pedreira Montijo - Pegões Velhos-
PEÇA: Cortes topográficos N.º 5
TÉCNICO RESPONSÁVEL: Paulo Pereira
ESCALA: DATA: DESENHO Nº:
1:2.000 março 2022 08 B