


ESTE DOCUMENTO É PROPRIEDADE DA TFF PLANEJE CENOR, S.A. E NÃO PODE SER REPRODUZIDO, DIVULGADO OU FORNECIDO A TERCEIROS SEM AUTORIZAÇÃO EXPRESSA.

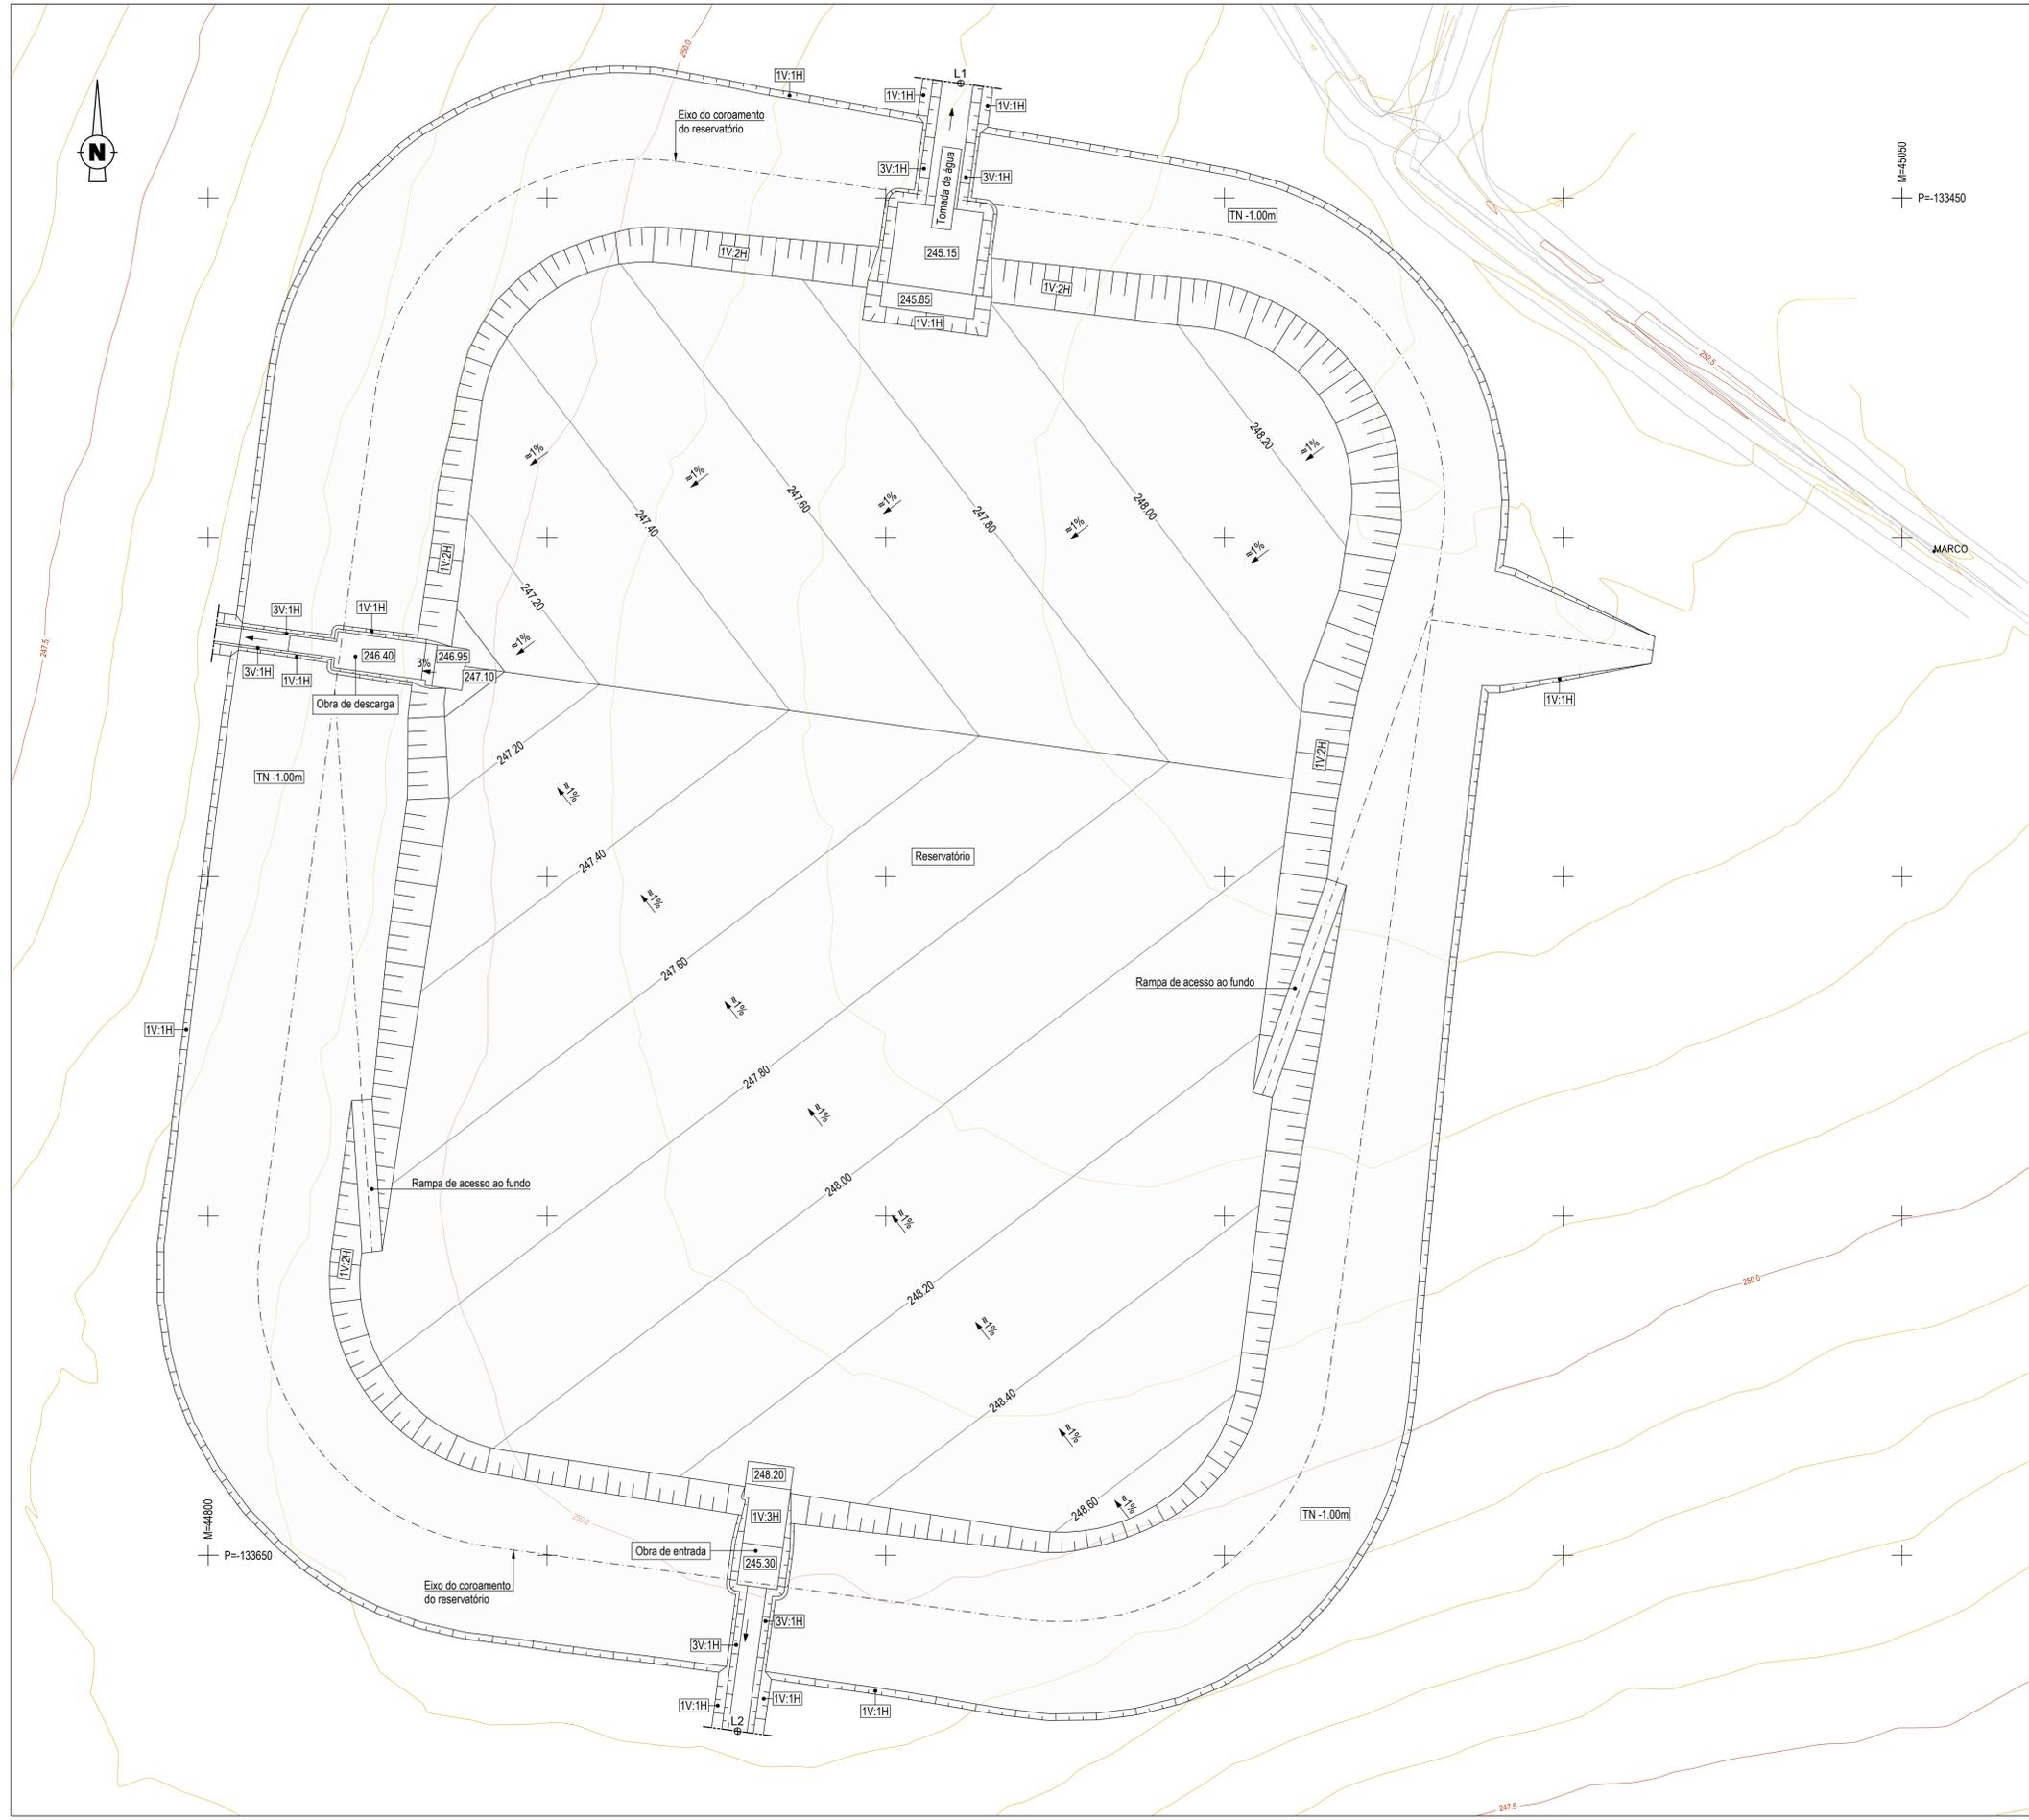

PLANTA
Esc. 1:500

Revisão	Descrição	Data	Rébrica

EDIA Empresa de Desenvolvimento e Infra-estruturas do Alqueva, S.A.

PROJETO DE EXECUÇÃO E ESTUDO DE IMPACTE AMBIENTAL DO CIRCUITO HIDRÁULICO DE REGUENGOS DE MONSARAZ E RESPECTIVO BLOCO DE REGA

Projecto de execução.
Reservatório da Furada - R2.
Planta de escavações.

PROCESL
TPF PLANEJE CENOR

Projectou	2017/08	Gonçalo Tavares	Substituído des. nº	ESCALAS:	1/500	Nº ORDEM:	103
Desenhou	2017/08	João Gonçalves	Substituído por des. nº				
Verificou	2017/08	Manuel Valadas	Cod.: 16113-FE-2.2-02-GET-DES-103				
Aprovou	2017/08	Manuel Valadas	Nº EDIA: 14C20FE_RegMn_D103_F001aF001_R2PlantaEscav_PE_R00_20170830				FOLHA: 1/1