





PLANTA DE FUNDAÇÕES
Esc: 1:50 (A1)
Esc: 1:100 (A3)

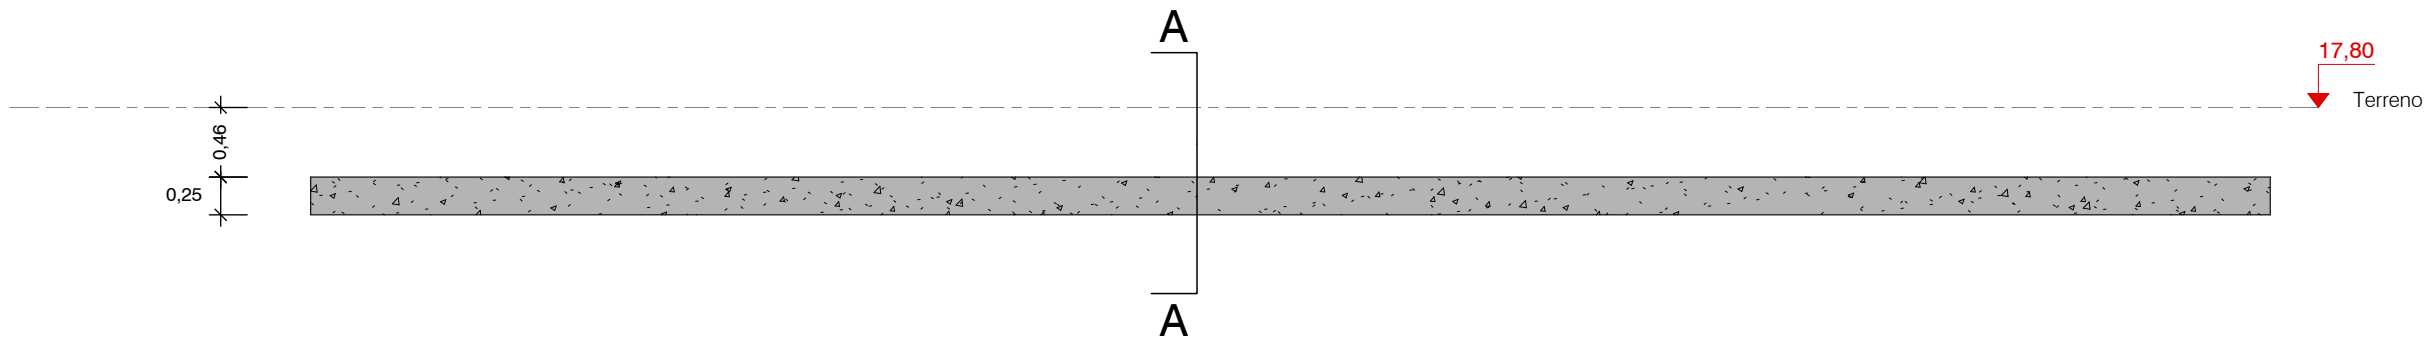


CORTE B-B
Esc: 1:50 (A1)
Esc: 1:100 (A3)

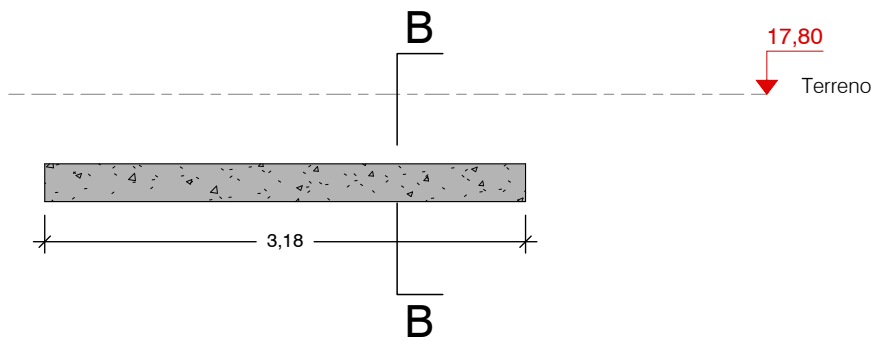


CORTE A-A
Esc: 1:50 (A1)
Esc: 1:100 (A3)

Esc. 1:50 (A1)

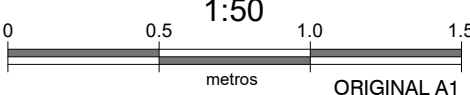


Esc. 1:100 (A3)

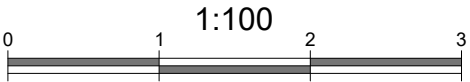

Sistema de coordenadas: ETRS89/TM06 - Portugal

PLANTA CHAVE

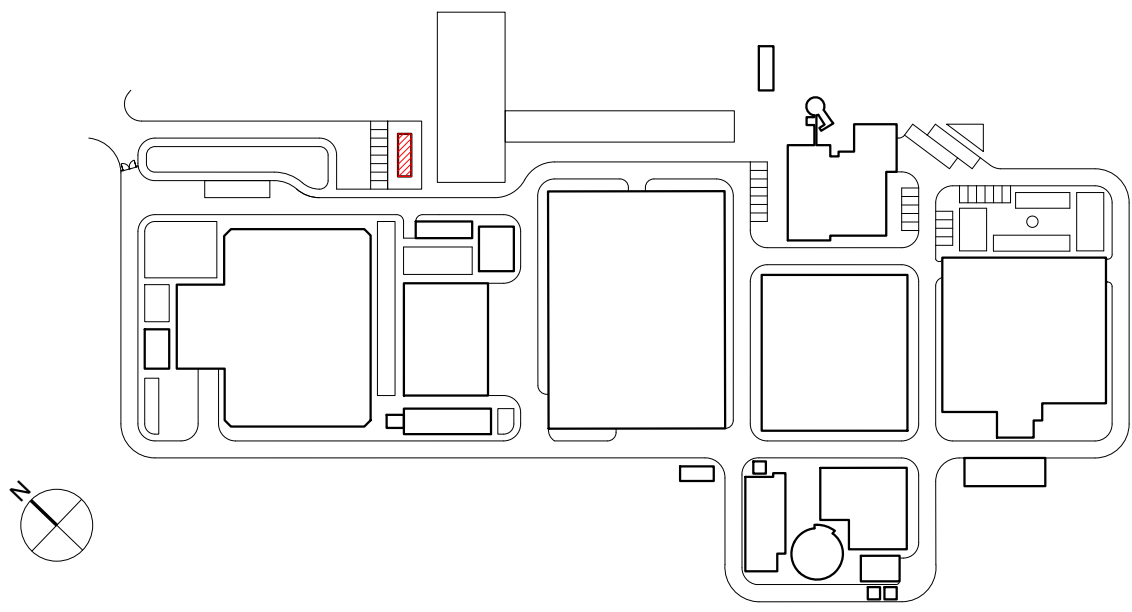

NOTAS

- A LAJE DE FUNDO / SOLEIRA DAS ESTRUTURAS DEVERÁ FICAR PERFEITAMENTE LISA E, NOS CASOS NECESSÁRIOS, PERFEITAMENTE HORIZONTAL, POR FORMA A PERMITIR A CORRETA INSTALAÇÃO E FUNCIONAMENTO DOS EQUIPAMENTOS
- AS DIMENSÕES E COTAS APRESENTADAS NO DESENHO SÃO EXPRESSAS EM METROS (SALVO HAJA OUTRA INDICAÇÃO NO DESENHO EM CONTRÁRIO)
- O RESSALTO MÍNIMO NAS ESTRUTURAS PARA INSTALAÇÃO DE TAMPAS E GRADIS É DE 40 mm x 40 mm
- AS SOLEIRAS DE CÂMARAS EM BETÃO DEVERÃO TER UMA PENDENTE MÍNIMA DE 1,5% PARA ENCAMINHAMENTO DE ÁGUA DA CHUVA A UMA FOSSA DE DRENAGEM
- AS COTAGENS INTERIORES APRESENTADAS NO DESENHO SÃO DIMENÕES ÚTEIS FINAIS
- TODAS AS COTAS ALTIMÉTRICAS DESTES DESENHOS ENCONTRAM-SE NO SISTEMA DE REFERÊNCIA - NÍVEL MÉDIO DO MAR (NMM)

01.0	PRIMEIRA EDIÇÃO	13/02/2025	INN	FME
Índice	Designação das alterações	Data	Nome	Veloz
GS Inima luságuas aquapor		Fase do projeto / Imagem		
Empreitada de Concepção-CONSTRUÇÃO DO SISTEMA DE DESSALINIZAÇÃO NA REGIÃO DO ALGARVE		A1 / 1=1		
Aprovação para		Projeto		
Data		Nome		
Assinatura		Verificação		
		Aprovação		
		Assinatura		
ÁGUAS DO ALGARVE		Nº Projeto XIA		
Grupos Águas do Algarve		PR-22932-CC		
		1/50		
		1 DE 1		

AL-INN-4900-CW-DWG-00001_01.0_PR-22932-CC_PSECCIONAMENTO