


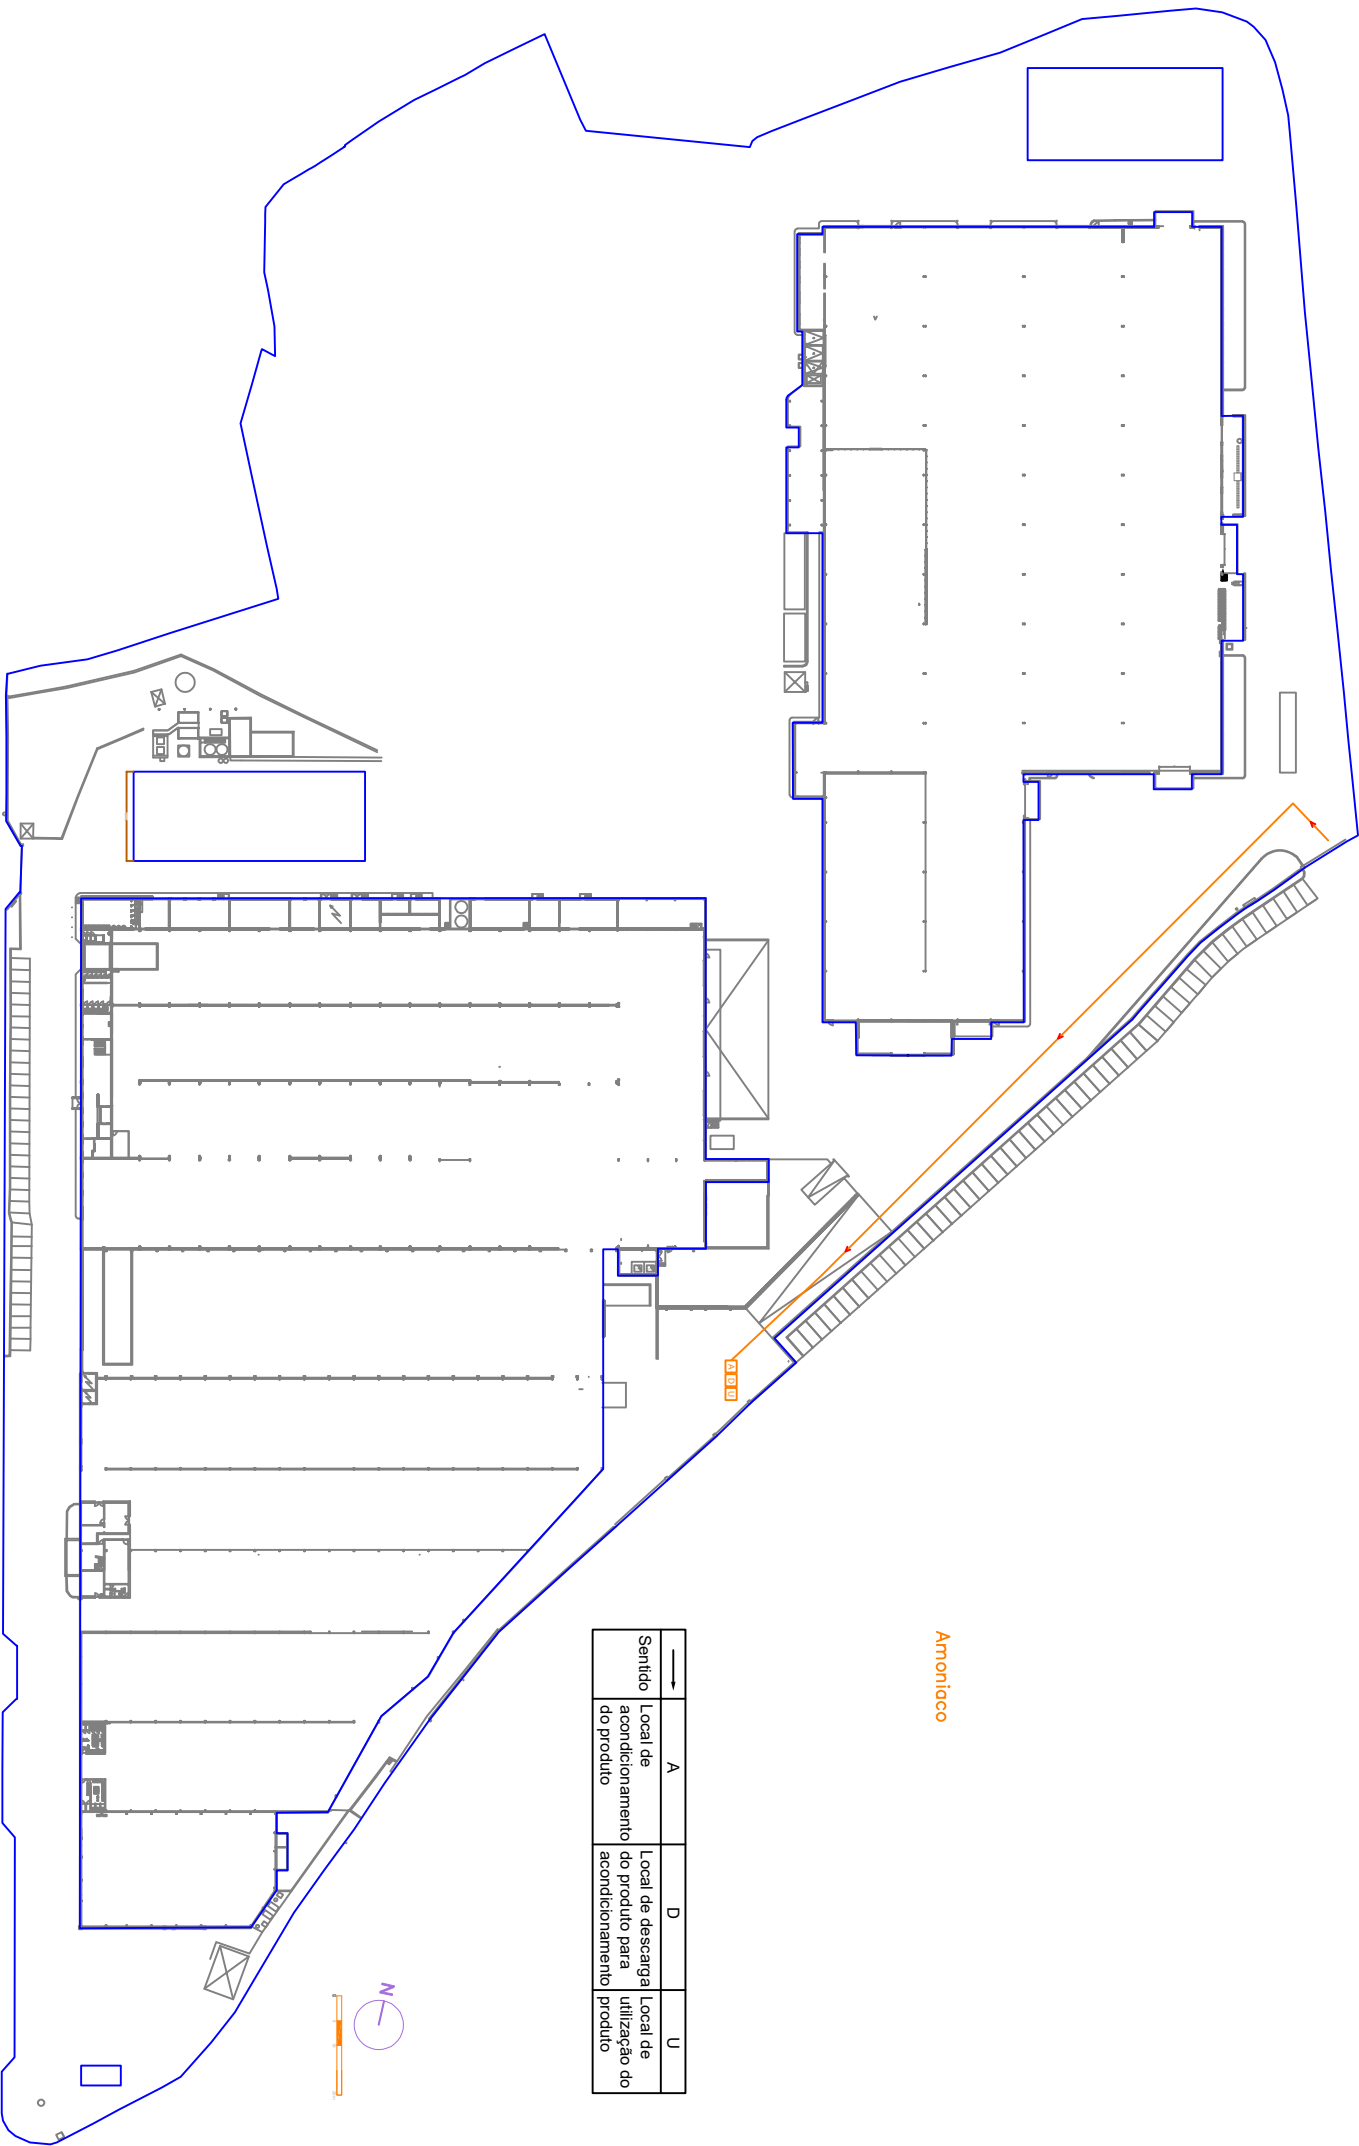

Amoníaco

→	A	D	U
Sentido	Local de acondicionamento do produto	Local de descarga do produto para acondicionamento	Local de utilização do produto

descrição	Rua de produtos químicos			escala	0,04
cliente	NAVARRA - EXTRUSÃO DE ALUMÍNIO S.A.			data	1:1000
colaborador				data	2025.09.24
responsável projeto				tipo	LICENCIAMENTO
projeto	Rua produtos químicos				

Este desenho é propriedade de NAVARRA - EXTRUSÃO DE ALUMÍNIO S.A. (Nº 93039671)
Sede | Av. Di. Domingo Somo yria Navarra - Alameda 249, 470 971 Barrio - Páizaga | +351 263 60320 | geral@navarraalumino.com

