

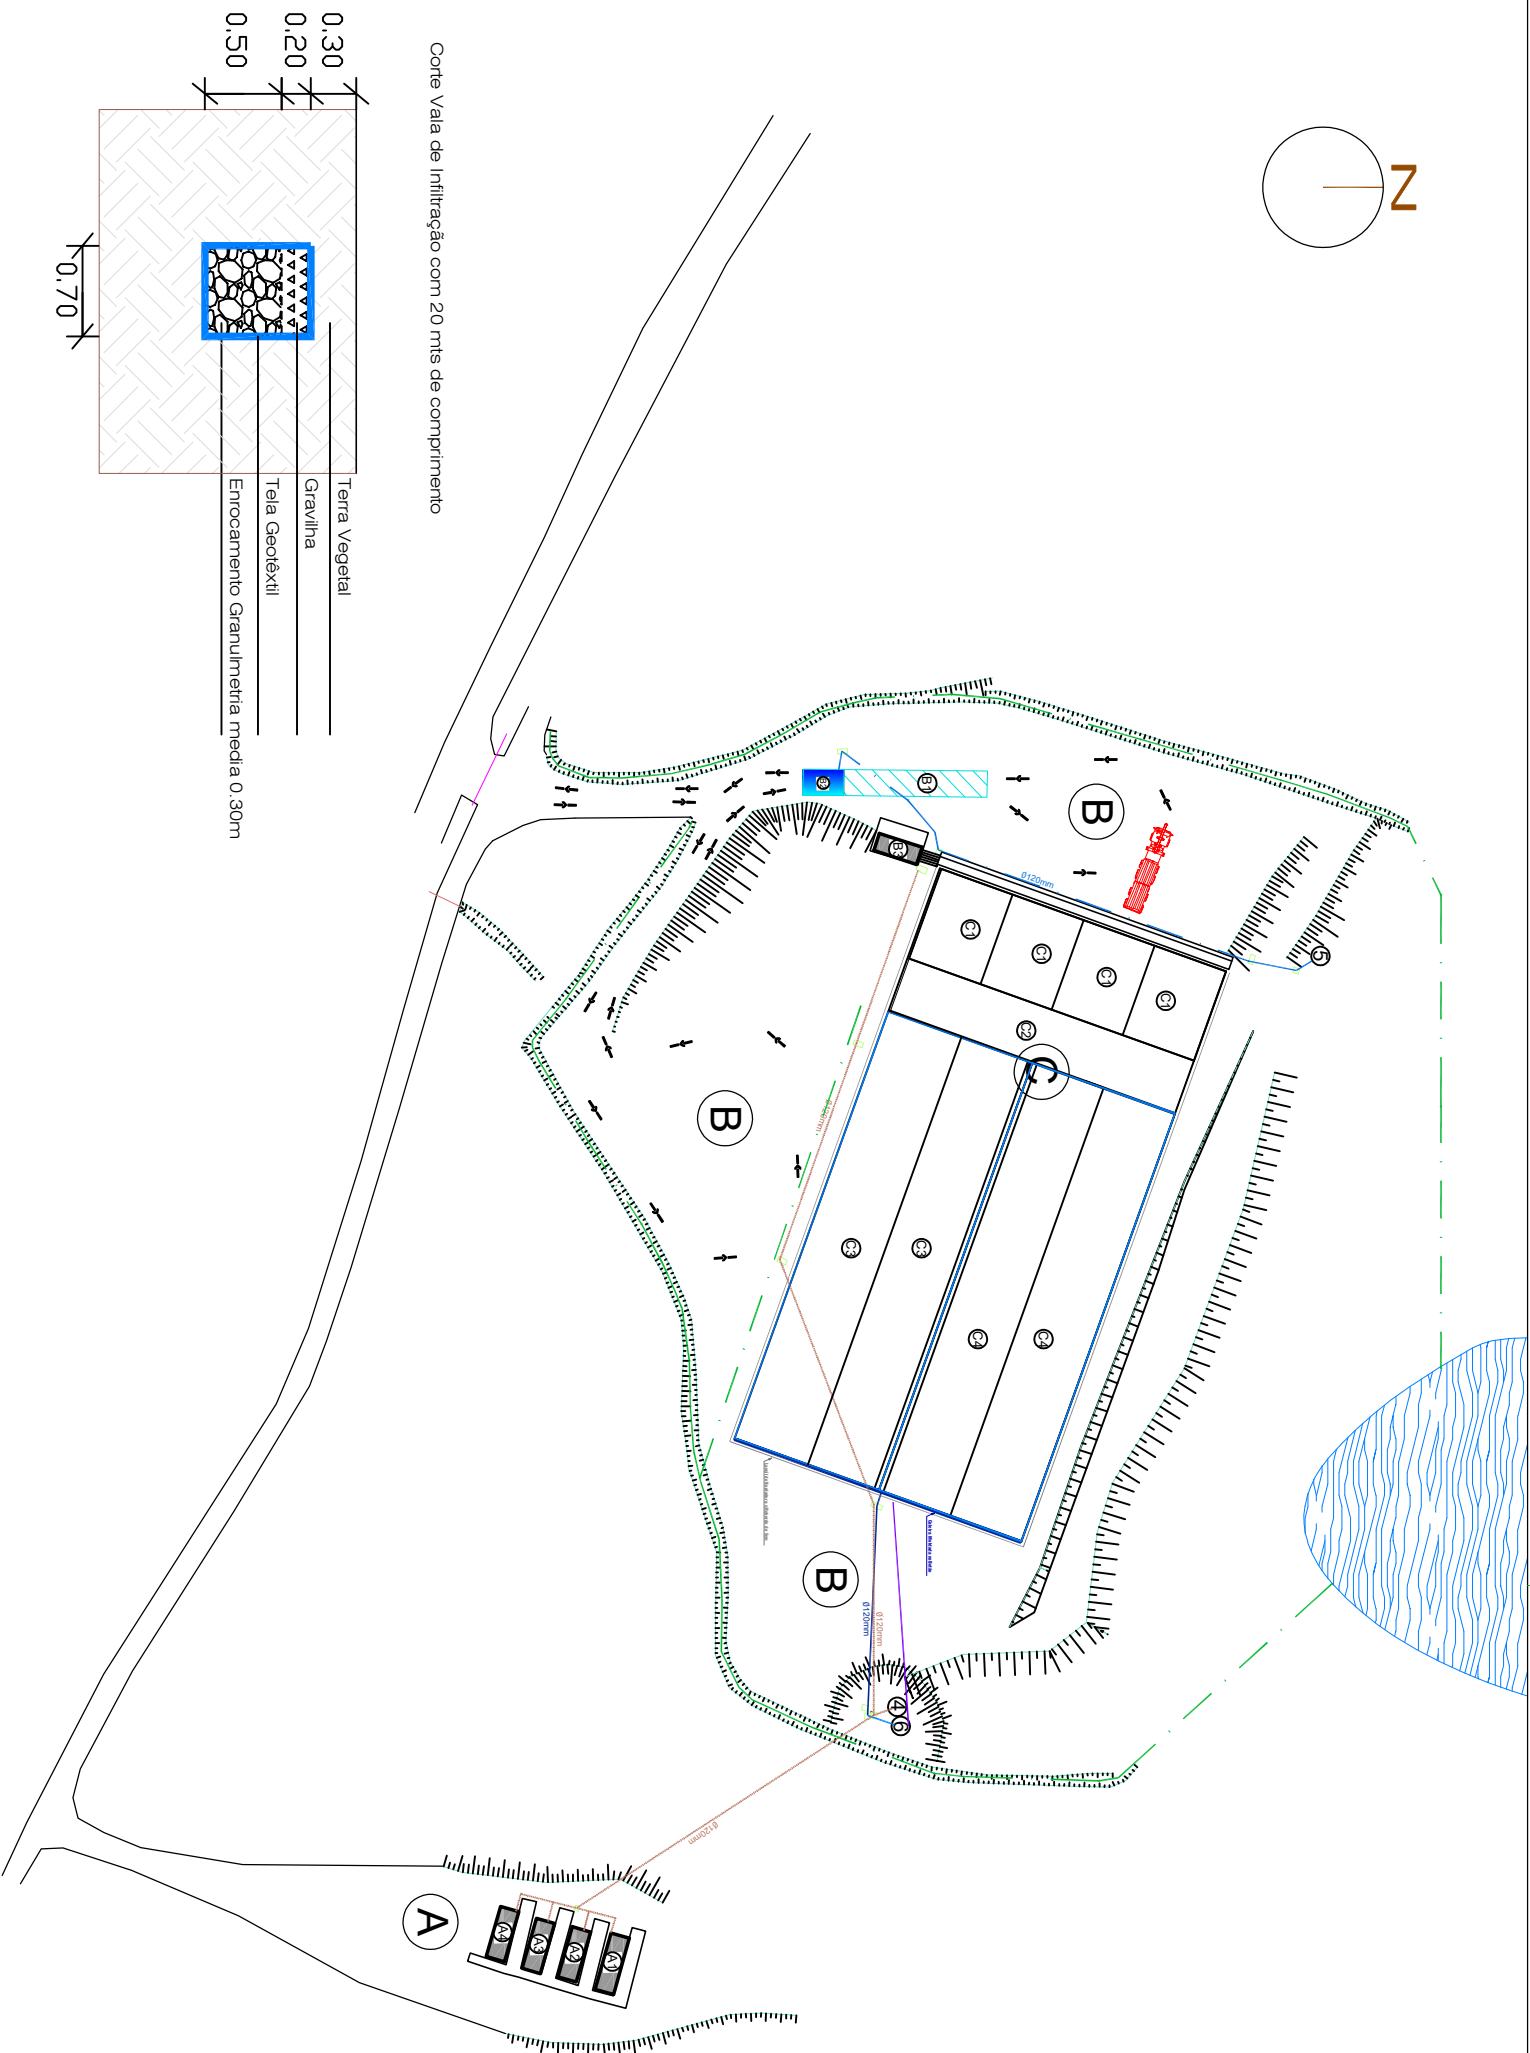


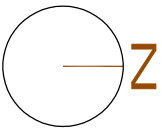

Corte Vaia de Infiltração com 20 mts de comprimento

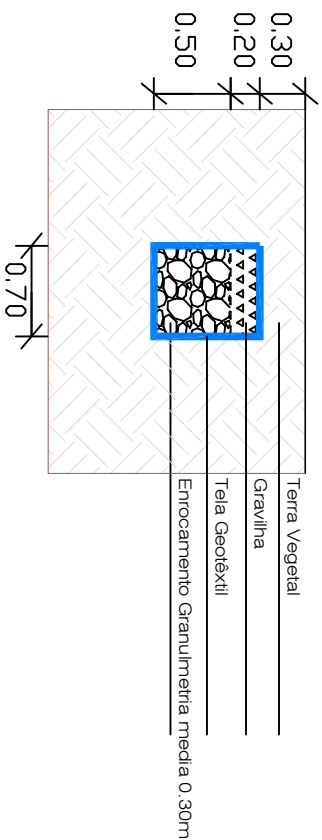

LEGENDA

- Sistema de Drenagem de Águas Pluviais (Rede constituída por valas não revestidas localizadas na base dos taludes)
- Rede de Reutilização de Águas das Escorrências (As Escorrências Recolhidas Serão Reutilizadas nas Pilhas de Compostagem, Prevendo-se Para o Efeito Utilizar uma Rede Móvel Com Tubo Flexível e Bomba Submersível)
- Rede Esgotos
- Água do Sistema Lavagem de Rodados ligação ao separador de Hidrocarbonetos
- Caleira Moldada no Betão, colocada no final dos túneis para recolha das águas provenientes da Compostagem. O piso terá uma inclinação de 2.5% no sentido da caleira. Toda a área da compostagem será delimitada nas laterais por lançol com rebordo de 5cm, garantido assim a recolha das escorrências na caleira.
- Ligação entre a Compostagem e o Poço Estanque
- Vaia de Infiltração com 20 mts de comprimento

Legenda:

- A - Zona Social
 - A1 - Escritório
 - A2 - Refeitório
 - A3 - Vc. Masc./Fem./Acessibilidade Condicionada
 - A4 - Banheiro Masc./Fem.
 - B - Zona de Parqueamento de Camiões, Viaturas, Cais de Descarga, Zona de Pesagem e Lava Rodas - 1340m2
 - B1 - Balança
 - B2 - Lava Rodas
 - B3 - Recepção
 - C - Compostagem (Zona Coberta) - 3480.60m2
 - C1 - Zona de Armazenamento de Resíduos e Mistura 460m2
 - C2 - Zona de Passagem de Máquinas - 380.60m2
 - C3 - Pilhas de Compostagem - 2400m2
 - C4 Zona de Armazenamento (Produto Acabado) - 2400m2
- Legenda Sistemas de Tratamento
- 4 - Fossa Séptica
 - 5 - Separador de Hidrocarbonetos
 - 6 - Poço Estanque
 - Áreas a Impermeabilizar
 - C - Compostagem 3.480.60m2
 - B2 - Lava Rodas 30,20m2

cotatopo2000topografia & projectos		Av. da Liberdade 79 1º Esq 6220-398 Funchal Tlm 969 063 364		Mail: Cota.2000@hotmail.com	
TOPOGRAFIA		REQUERENTE		LOCAL DA OBRA:	
TIPO DE PROJECTO		Localização - Sistema de Hidrocarbonetos		Monte do Cagavaio - Castelo Branco	
Localização - Sistema de Hidrocarbonetos		Índice da Razão, investimentos, Lda		O TÉCNICO:	
Out/20		1/1000		ETR3 89	
Ponto de Redes		1,3			