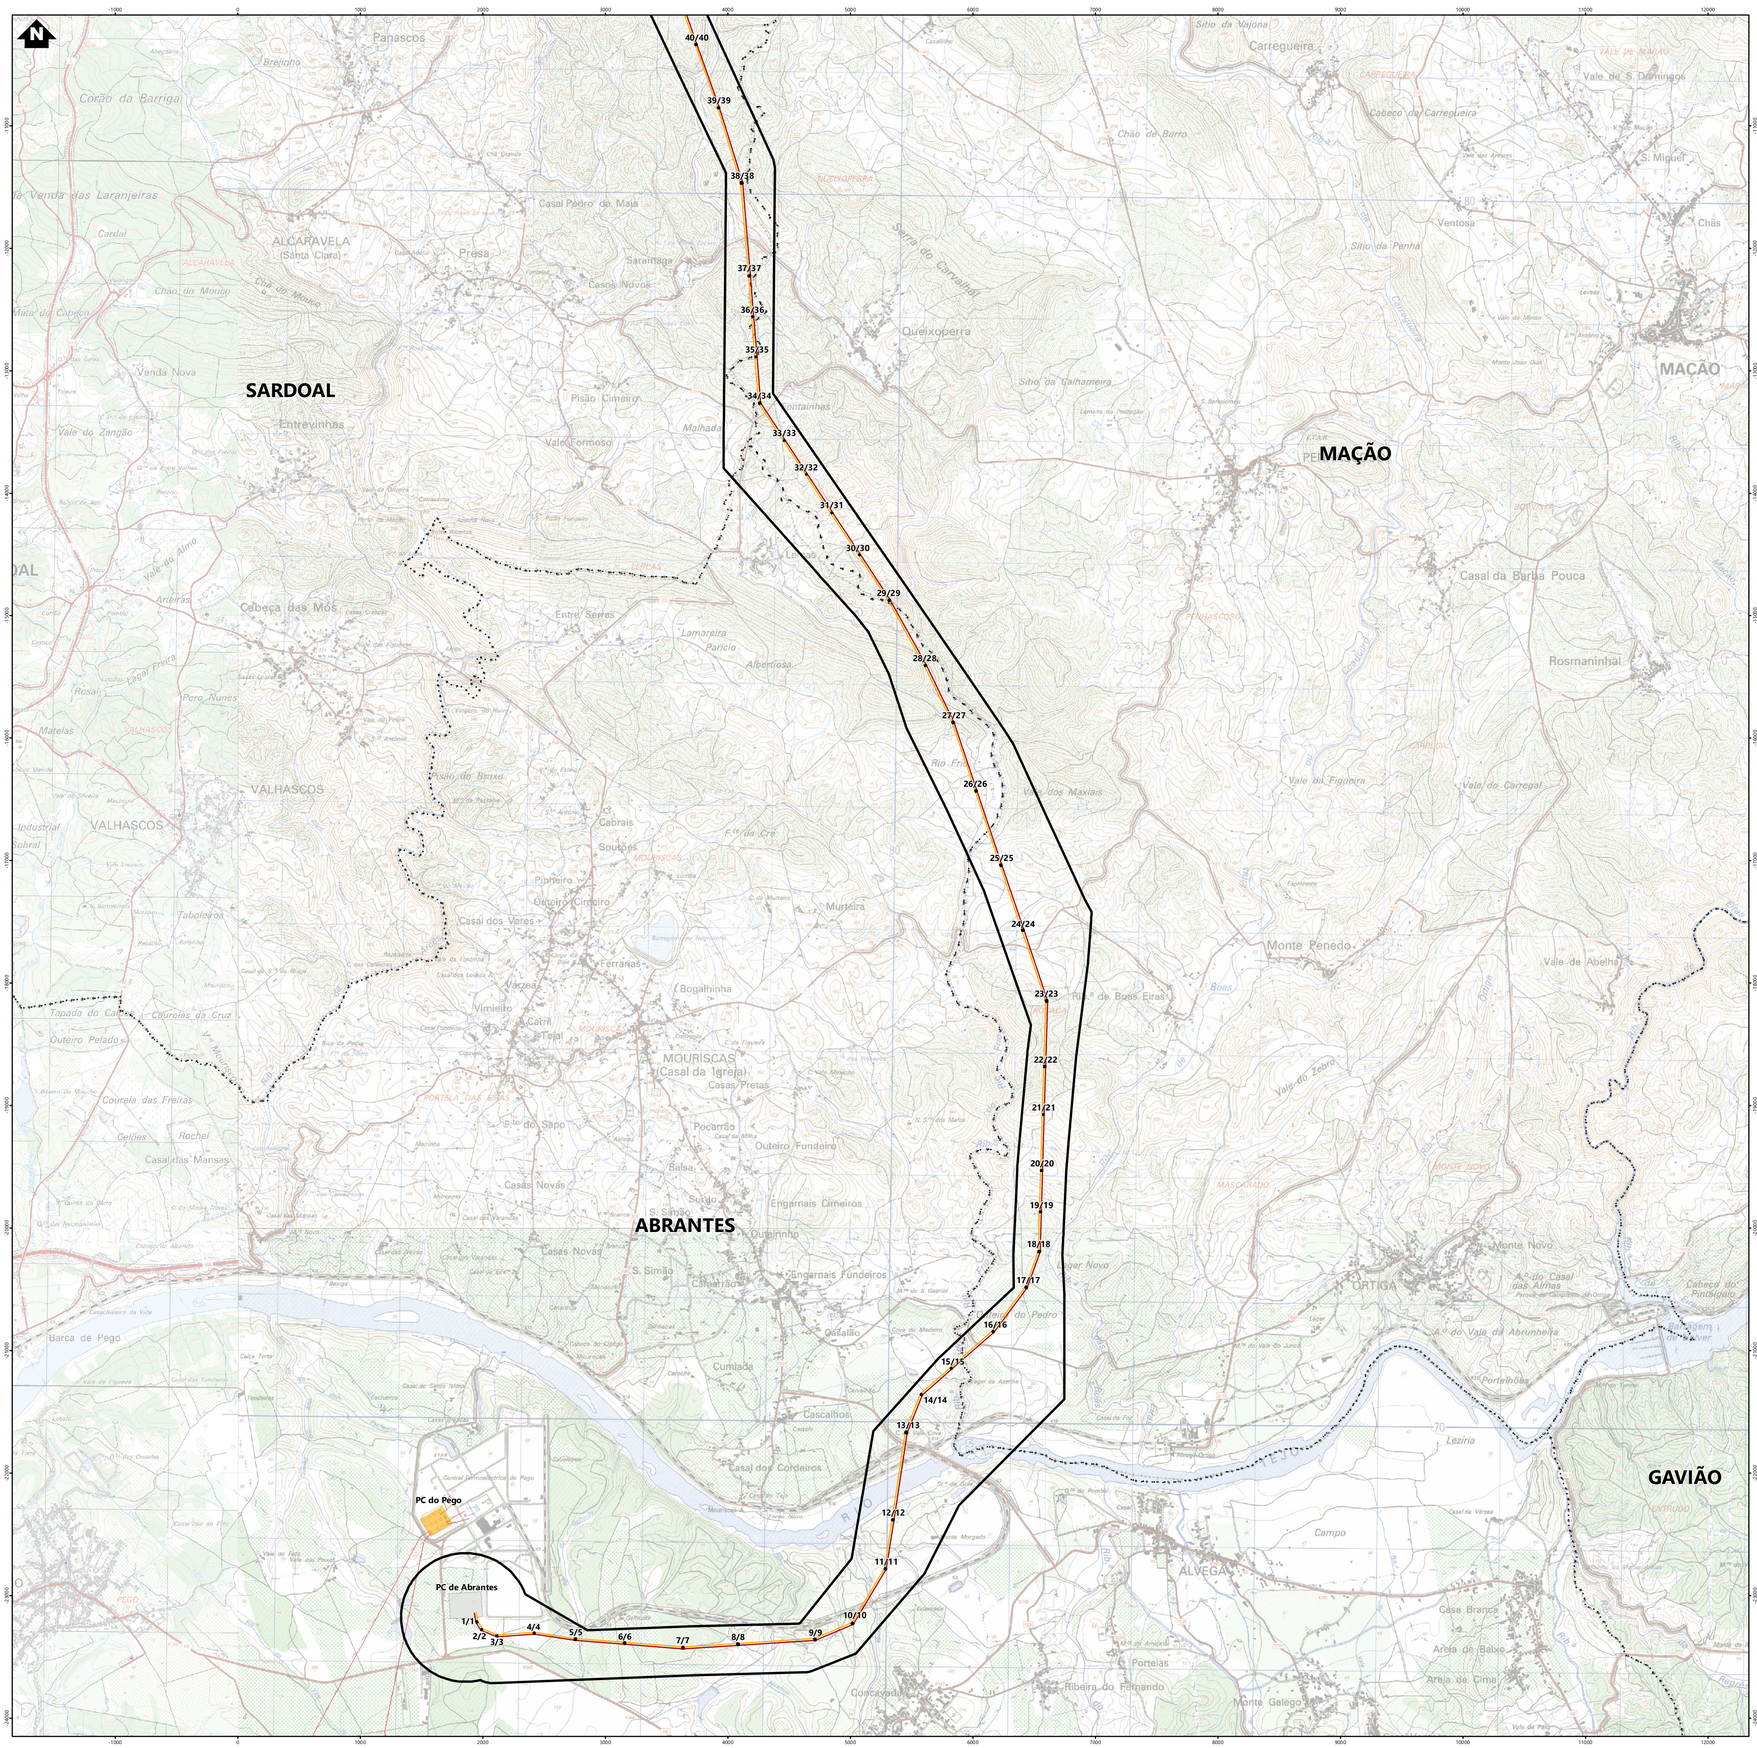
SARDOAL
ABRANTES
MAÇÃO
GAVIÃO
40/40
39/39
38/38
37/37
36/36
35/35
34/34
33/33
32/32
31/31
30/30
29/29
28/28
27/27
26/26
25/25
24/24
23/23
22/22
21/21
20/20
19/19
18/18
17/17
16/16
15/15
14/14
13/13
12/12
11/11
10/10
9/9
8/8
7/7
6/6
5/5
4/4
3/3
2/2
1/1
PC do Pego
PC de Abrantes
Panascos
Corão da Barriga
Venda das Laranjeiras
Cardal
ALCARAVELA
(Santa Clara)
Chão do Monte
Venda Nova
Vale do Zangão
Entrevinhas
Pisão Cimeiro
Vale Formoso
Malhada
Queixoperra
Serra do Carvalhal
Sitio da Calhameira
Sitio da Vajona
Carregueira
Vale de S. Domingos
Cabeço da Carregueira
Chão de Barro
S. Miguel
Ventosa
Sitio da Penha
Chãs
Casal da Barba Pouca
Rosmaninhal
Casal Pedro do Maia
Presa
Casas Novas
Fontainhas
Lameira
Paricio
Albertosa
Entre Serras
Cabeça das Mós
Arieiras
Vale do Almo
Pero Nunes
Matelas
VALHASCOS
Cabrais
Soutões
Pinheiro
Outeiro Cimeiro
Casal dos Vares
Ferranas
Bogalhinha
Vimieiro
Tapada do Carril
Outeiro Pelado
Courela das Freiras
Celões
Rochel
Casal das Manisas
MOURISCAS
(Casal da Igreja)
Casas Pretas
Pocarrão
Outeiro Fundeiro
Balsa
Casas Novas
Engarnais Cimeiros
Outeirinho
Engarnais Fundeiros
Camarrão
Barca de Pego
Qualião
Cumiada
Cascalhos
Casal dos Cordeiros
Monte Penedo
Vale de Abelha
Monte Novo
ORTIGA
Portelhões
Leziria
Campo
ALVEGA
Casa Branca
Areia de Baixo
Areia de Cima
Portelas
Ribeira do Fernando
Concavada
Monte Galego
Vale do Carregal
Vale da Figueira
Vale dos Maxiais
Rio Frio
Ribeira de Boas Eiras
Monte Novo
Vale de Abelha
Vale do Zebro
Rogrão
Ribeira de Alpreade
Ribeira de Sor
Ribeira de Isna
Ribeira de Alcolobre
Ribeira de Alcolobre
Ribeira de Alcolobre

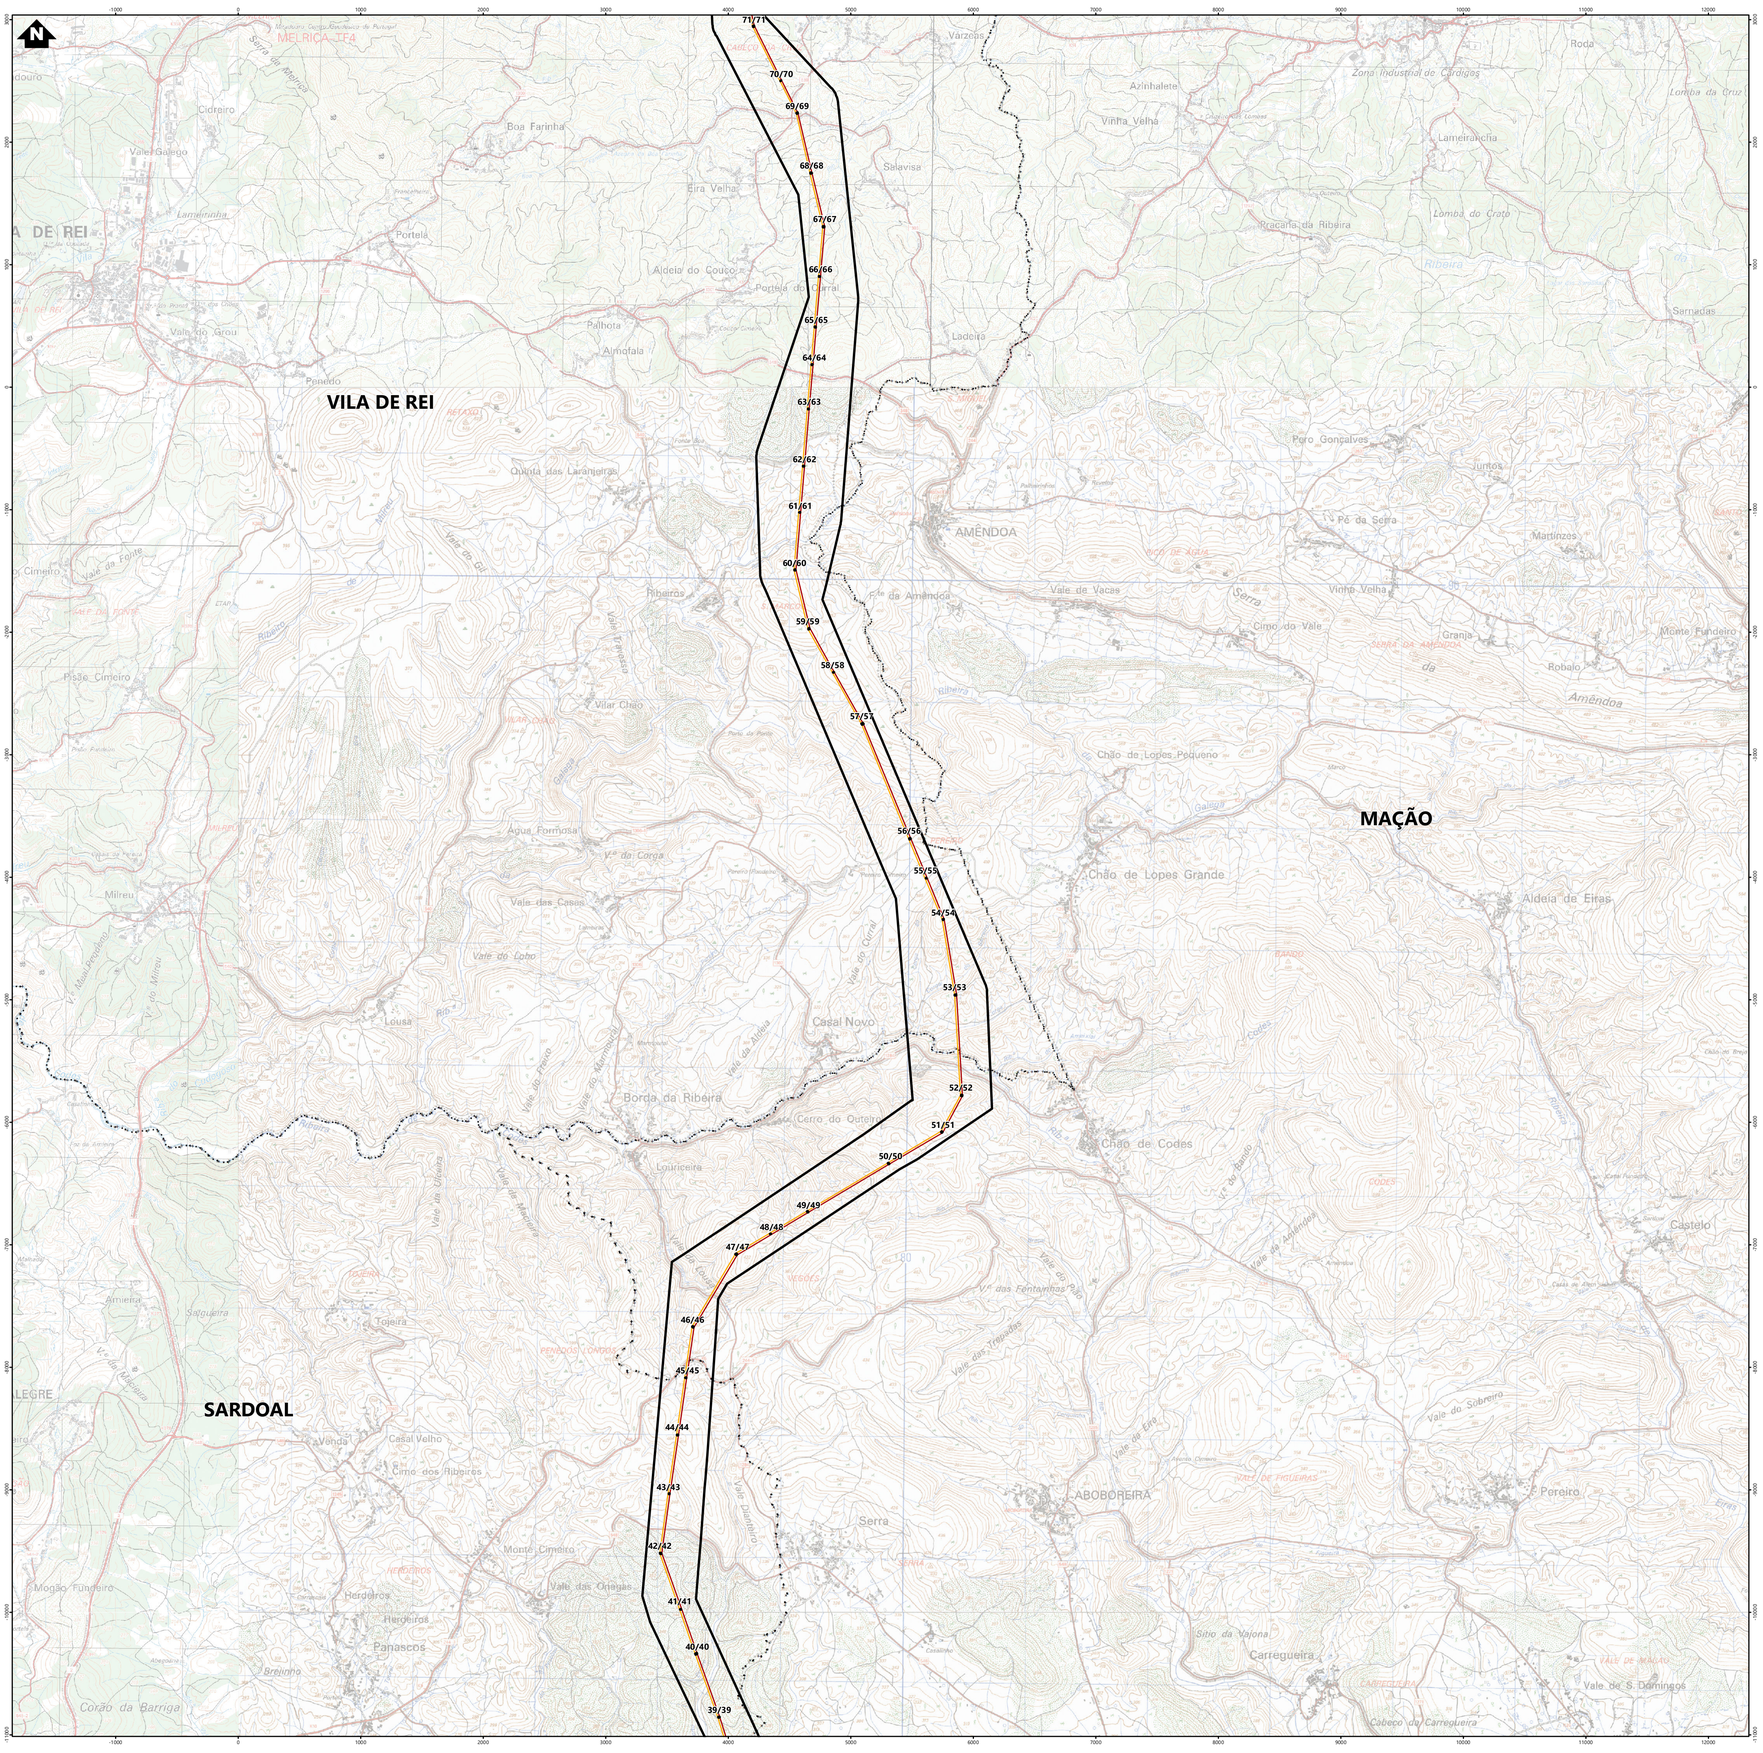

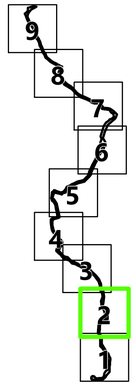

Simbologia

Concelhos

Projeto em avaliação

Linhas a Construir

- Linha Abrantes - Bodiosa, a 400kV (LABT.BA)
- Linha Abrantes - Paraimo, a 400kV (LABT.PI)

Linhas Existentes a Modificar

- Linha Bodiosa - Paraimo 1, a 400kV (LBA.PI1)
- Linha Penela - Tábua, a 220kV (LPNL.TBA)
- Troços de Linha a desmontar

Apoios

- Área Permanente - Apoios Novos
- Área Permanente - Apoios Existentes (a modificar)
- Existentes (a desmontar)
- Existentes (a manter)

Elementos complementares

- Corredor
- Posto de Corte de Abrantes (em licenciamento)
- Posto de Corte do Pego, existente (desmantelamento em licenciamento)

Rede Nacional de Transporte (RNT) - outras linhas

- Linhas, a 400kV
- Linhas, a 220kV
- Linhas, a 150kV

REV	DATA	RESP	DESCRIÇÃO
			REVISÃO

CLIENTE: REN

PROJETO: ESTUDO DE IMPACTE AMBIENTAL DA LINHA DUPLA ABRANTES - ZONA DE ANADIA, A 400KV

green by FUTURE

DESIGNAÇÃO: IMPLANTAÇÃO DO PROJETO

RESP.	Cristina Reis	ESCALAS	DESENHO Nº	FOLHA	REVISÃO
CO-AUTOR	Hugo Faria	1:25000	2	2/9	
DATA	Julho 2025		FICHEIRO	W24.006-013	

Sistema de Coordenadas ETRS 1989 Portugal TM06
Datum e Administrative Schemtics - CAOP2024
Mapa Militar de Portugal - Folhas 208, 209, 219, 220, 230, 231, 232, 242, 241, 252, 253, 264, 265, 276, 277, 288, 289, 300, 301 311, 312, 321, 322, 331 e 332; IGEOE

ESTE DESENHO É PROPRIEDADE DA FUTURE PROMAN. NÃO PODE SER UTILIZADO, REPRODUZIDO NO TODO OU EM PARTE OU COMUNICADO A TERCEIROS SEM A SUA EXPRESSA AUTORIZAÇÃO.

Formato: A1

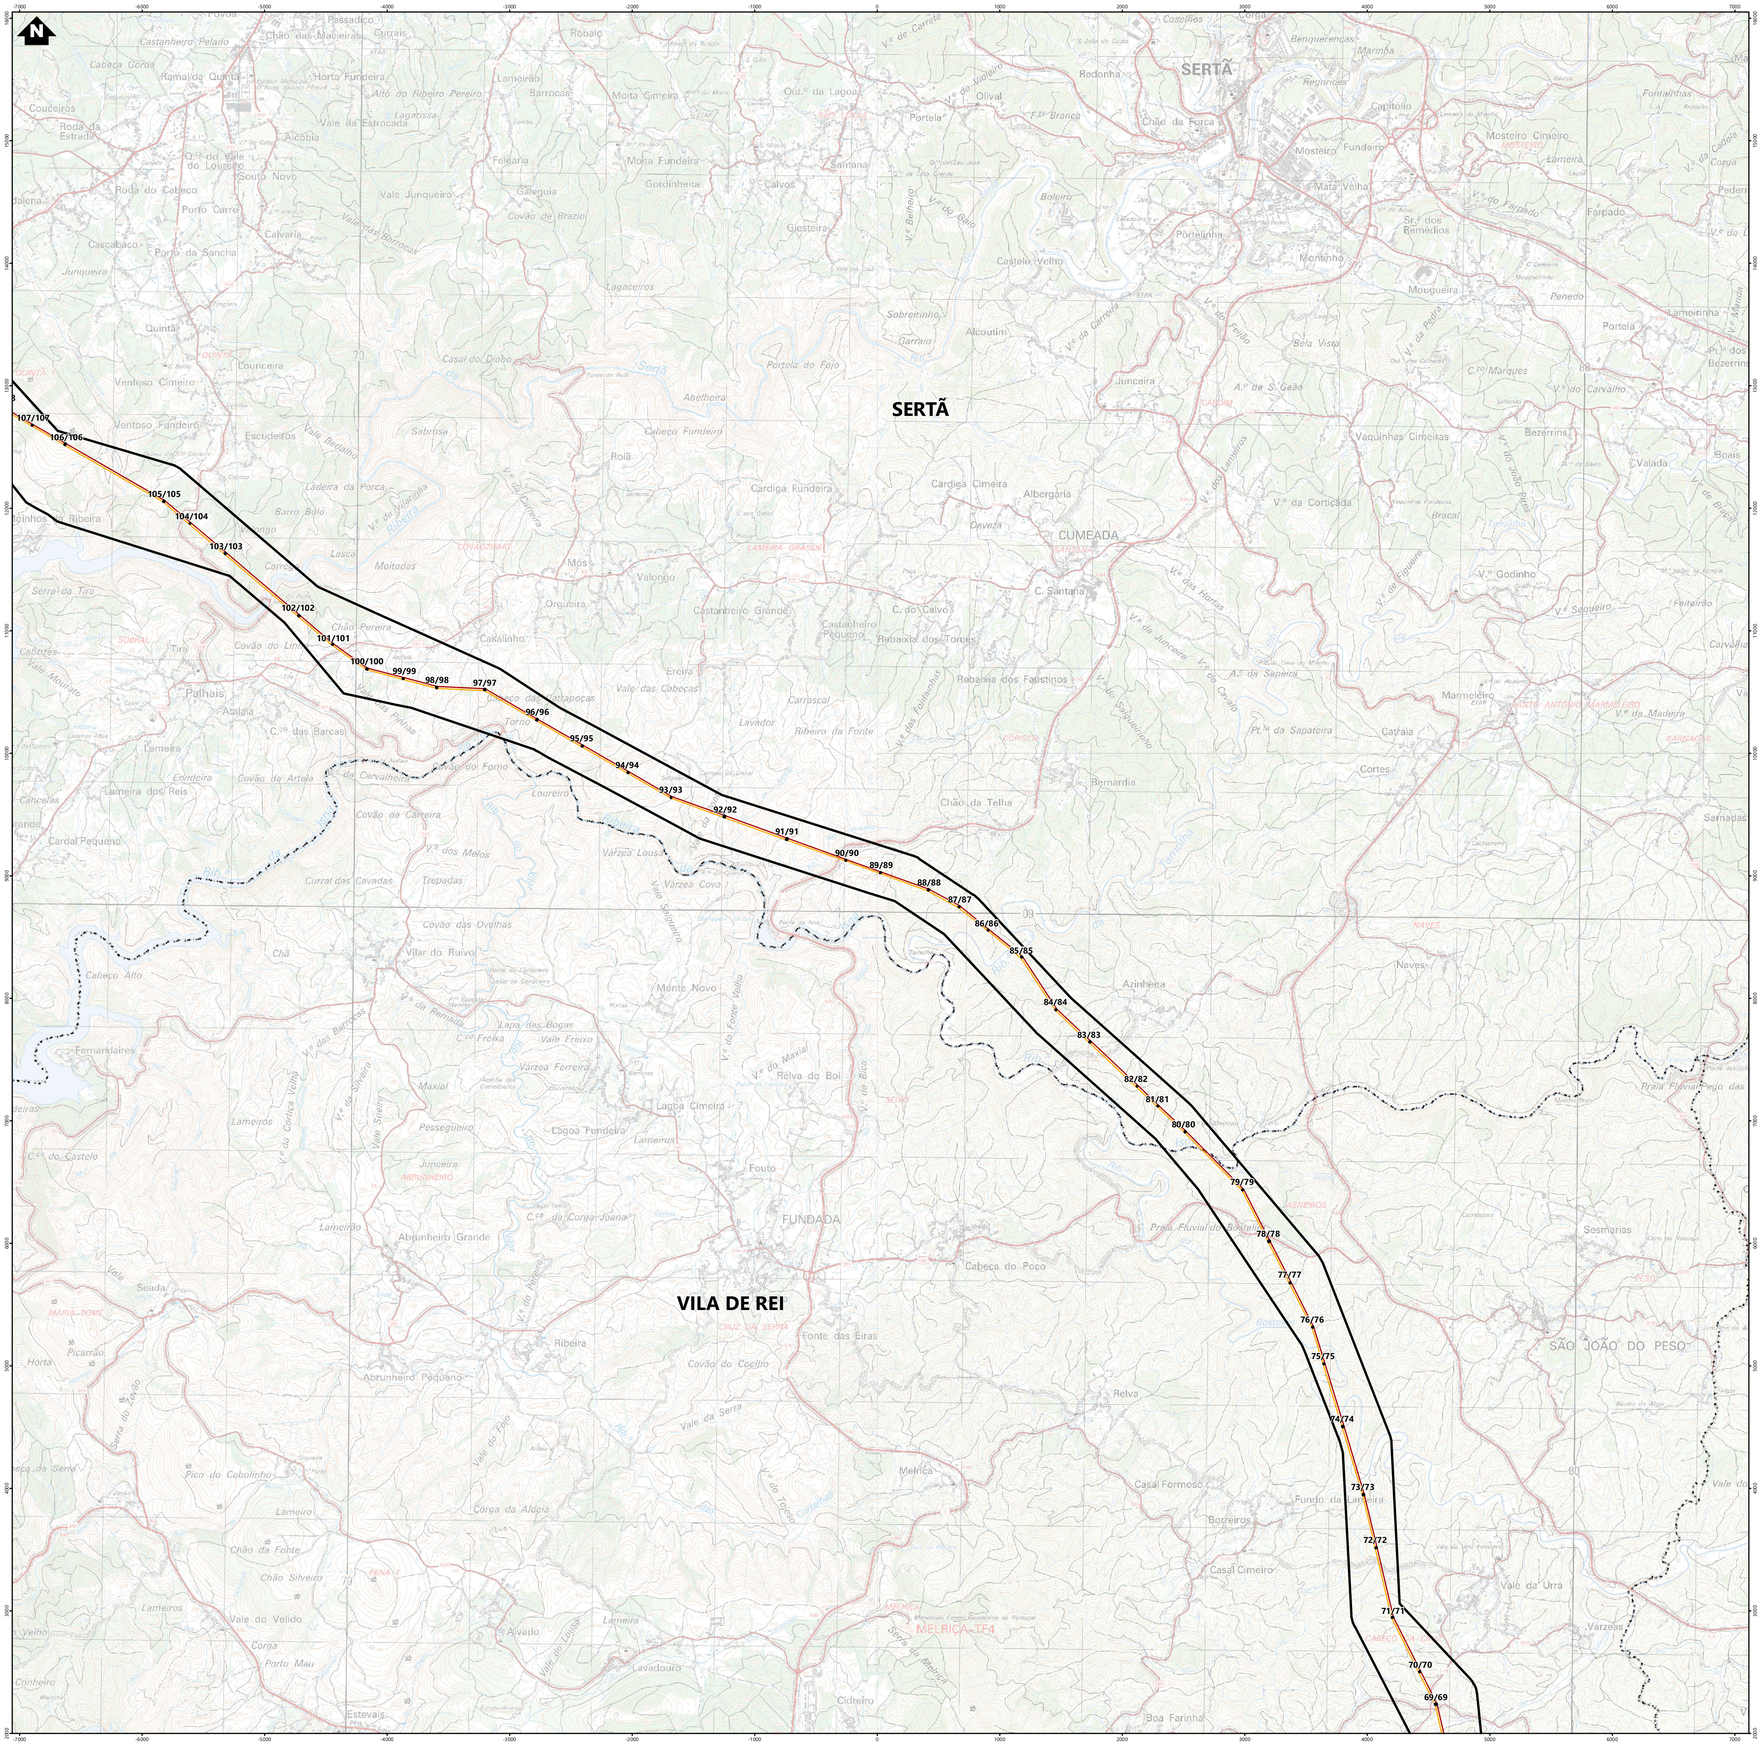

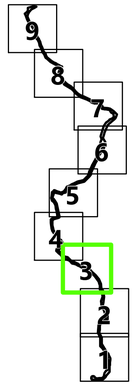

Simbologia

Concelhos

Projeto em avaliação

Linhas a Construir

- Linha Abrantes - Bodiosa, a 400kV (LABT.BA)
- Linha Abrantes - Paraimo, a 400kV (LABT.PI)

Linhas Existentes a Modificar

- Linha Bodiosa - Paraimo 1, a 400kV (LBA.PI1)
- Linha Penela - Tábua, a 220kV (LPNL.TBA)
- Troços de Linha a desmontar

Apoios

- Área Permanente - Apoios Novos
- Área Permanente - Apoios Existentes (a modificar)
- Existentes (a desmontar)
- Existentes (a manter)

Elementos complementares

- Corredor
- Posto de Corte de Abrantes (em licenciamento)
- Posto de Corte do Pego, existente (desmantelamento em licenciamento)

Rede Nacional de Transporte (RNT) - outras linhas

- Linhas, a 400kV
- Linhas, a 220kV
- Linhas, a 150kV

REV	DATA	RESP	DESCRIÇÃO

REVISÃO

CLIENTE

REN

PROJETO

ESTUDO DE IMPACTE AMBIENTAL DA
LINHA DUPLA ABRANTES - ZONA DE ANADIA, A 400KV

green by FUTURE

DESIGNAÇÃO

IMPLANTAÇÃO DO PROJETO

RESP.	Cristina Reis	ESCALAS	DESENHO Nº	FOLHA	REVISÃO
CO-AUTOR	Hugo Faria	1:25000	2	3/9	
DATA	Julho 2025		FICHEIRO	W24.006-013	

Sistema de Coordenadas: ETRS 1989 Portugal TM06
Divisão Administrativa: DGT, Portugal - CAOP2024
Base Cartográfica: Extrato da Folha 208, 209, 219, 220, 230, 231, 232, 242, 243, 252, 253, 264, 265, 276, 277, 288, 289, 300, 301, 311, 312, 321, 322, 331 e 332, 1:50000

ESTE DESENHO É PROPRIEDADE DA FUTURE PROMAN. NÃO PODE SER UTILIZADO, REPRODUZIDO NO TODO OU EM PARTE OU COMUNICADO A TERCEIROS SEM A SUA EXPRESSA AUTORIZAÇÃO.

Formato: A1

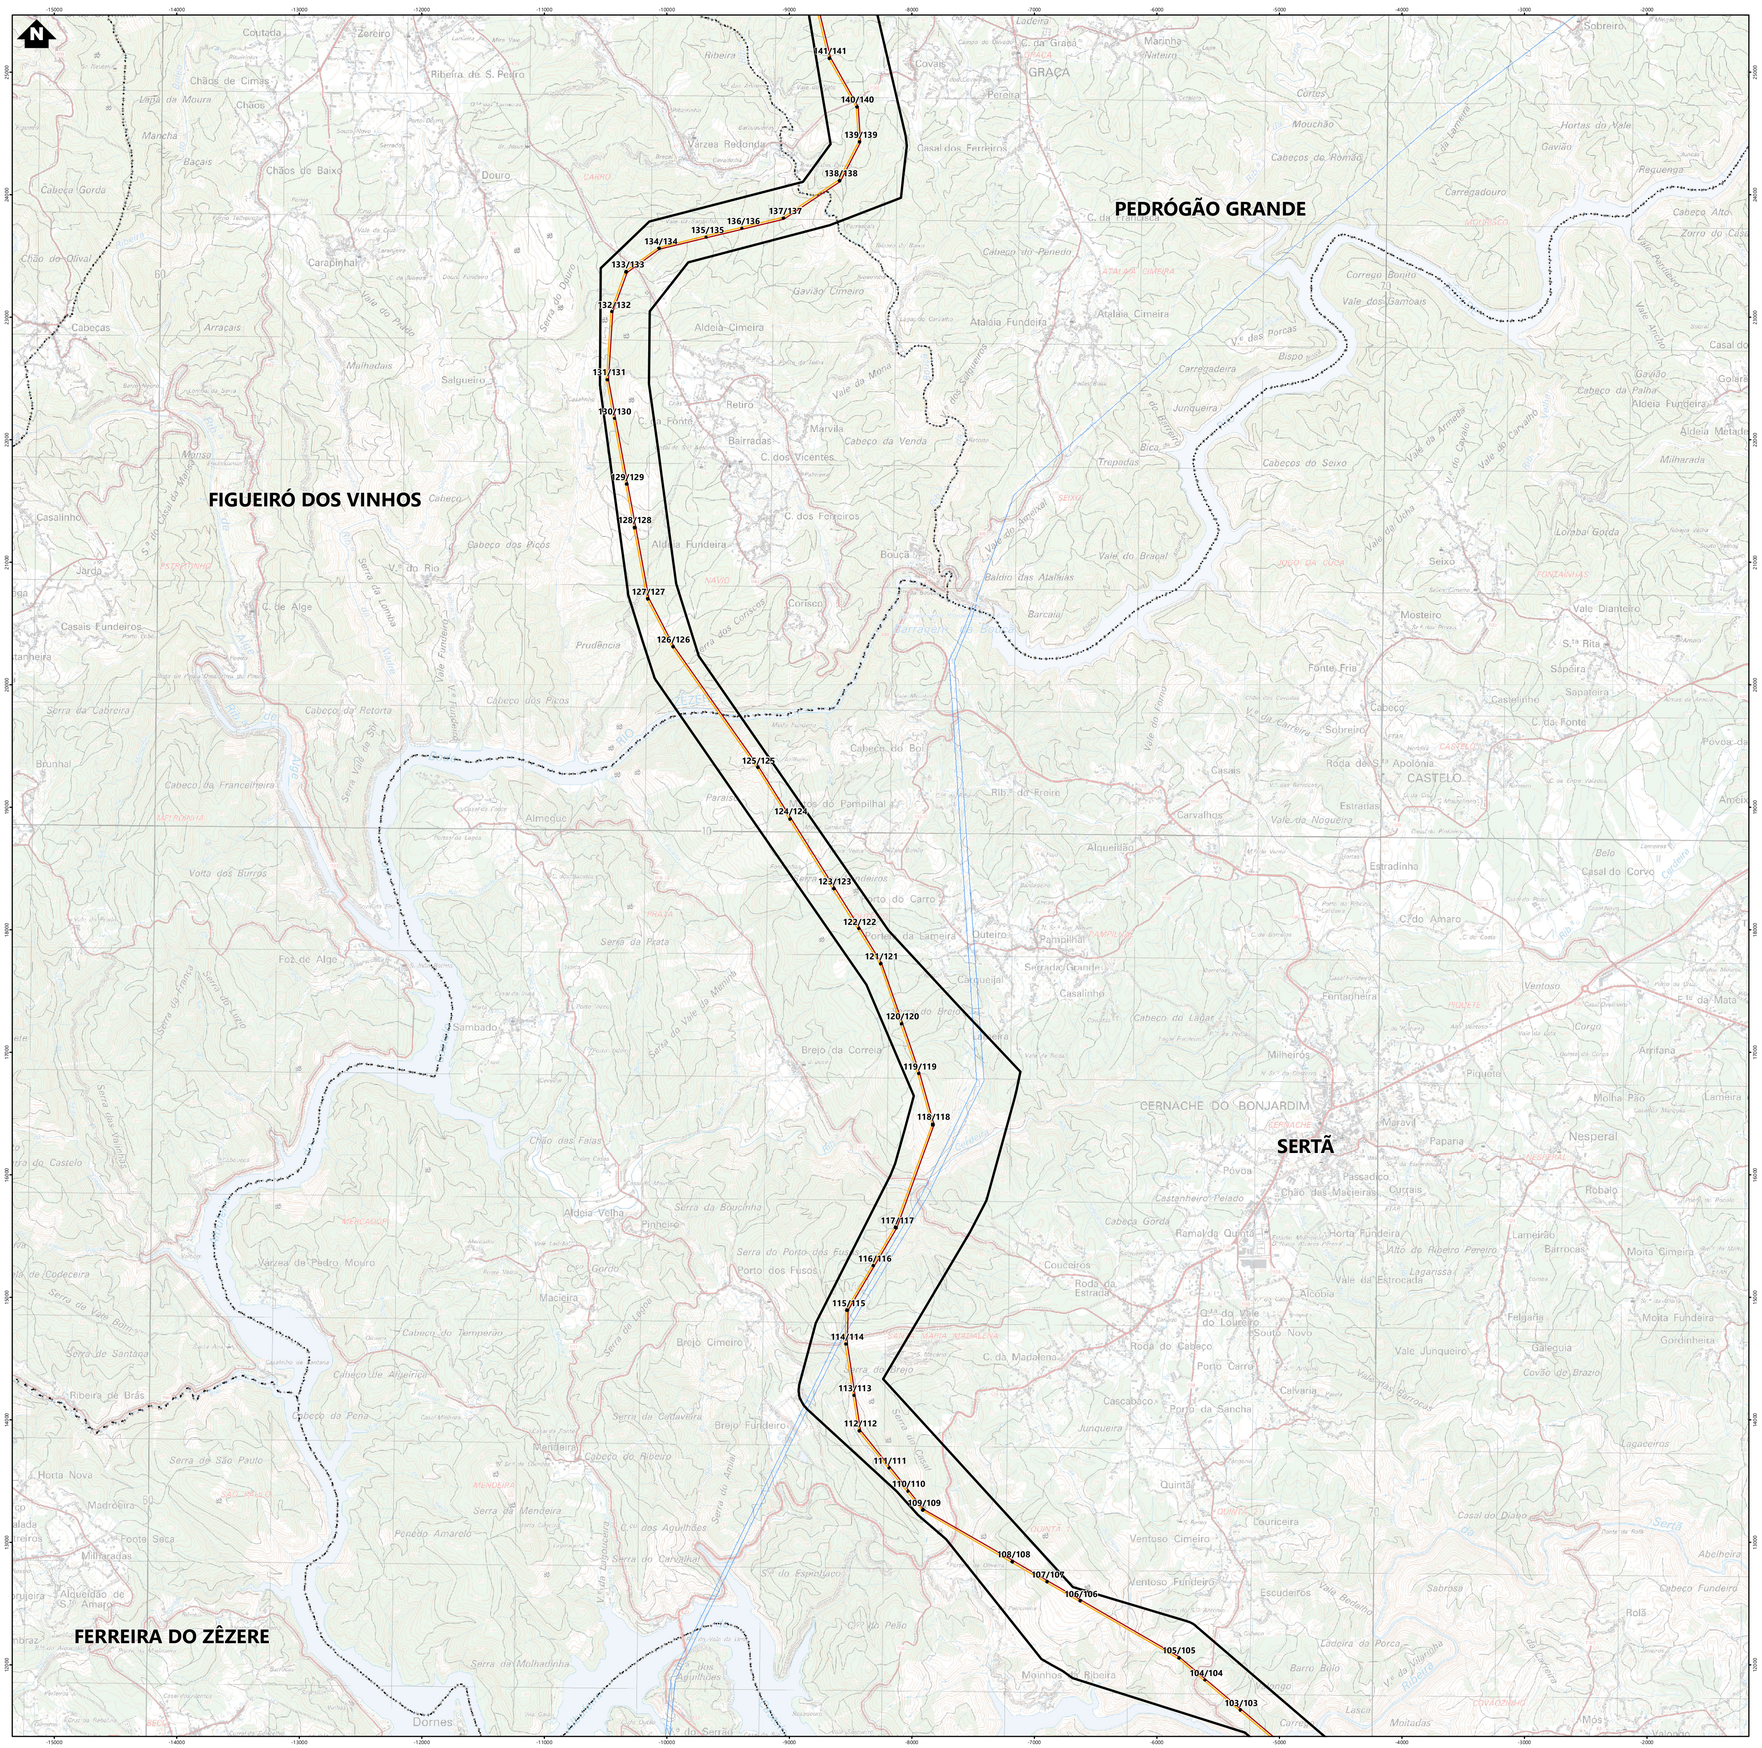
141/141
140/140
139/139
138/138
137/137
136/136
135/135
134/134
133/133
132/132
131/131
130/130
129/129
128/128
127/127
126/126
125/125
124/124
123/123
122/122
121/121
120/120
119/119
118/118
117/117
116/116
115/115
114/114
113/113
112/112
111/111
110/110
109/109
108/108
107/107
106/106
105/105
104/104
103/103
PEDRÓGÃO GRANDE
FIGUEIRÓ DOS VINHOS
SERTÃ
FERREIRA DO ZÊZERE
GRAÇA
CASTELO
CERNACHE DO BONJARDIM
Coutada
Zereiro
Ribeira de S. Pedro
Chãos de Cimas
Chãos
Chãos de Baixo
Douro
Várzea Redonda
Casal dos Ferreiros
Covais
Petrisa
Marinha
Mouchão
Hortas do Vale
Gavião
Reguenga
Carregadouro
Cabeço Alto
Zorro do Cão
Calveca Gorda
Chão do Olival
Caraminhal
Cabeças
Arraçais
Malhadais
Salgueiro
Gavião Cimeiro
Aldeia Cimeira
Atalaia Fundeira
Atalaia Cimeira
Cabeço do Penedo
Corrego Bouro
Vale dos Gamoais
Vale Pardieiro
Vale Arruio
Casal do
Golaria
Cabeço da Palha
Aldeia Fundeira
Aldeia Metade
Milharada
Retiro
Bairradas
Marvila
Cabeço da Venda
C. dos Vicentes
Junqueira
Trepadas
Cabeços do Seixo
Vale do Armado
Vale do Carvalho
Casalinho
Jarda
Casais Fundeiros
Serra da Cabreira
Bounhal
Cabeço da Francelheira
Cabeço dos Picos
Cabeço da Retorta
Prudência
Corisco
Bouça
Baldio das Atalaias
Barcaio
Vale do Braçal
Seixo
Lorabal Gorda
Vale Dianteiro
Mosteiro
Fonte Fria
Sapateira
Castelinho
Sobreiro
Roda do S.to Apolonia
Casas
Carvalhos
Estradas
Vale da Nogueira
Alqueirão
Estradinha
Belo
Casal do Corvo
Cabeço Fundeiro
Rolã
Povos da
Abelheira
Sertã
Foz de Alge
Sambado
Brejo da Correia
Outeiro
Pampilhal
Serra da Prata
Carqueija
Casalinha
Cabeço do Lagar
Milheiros
Fontanheira
Ventoso
Corga
Amfana
Molha Pão
Nesperal
Lameira
Maravi
Paparia
Póvoa
Passadico
Currais
Chão das Maçaeiras
Robalo
Castanheiro Pelado
Ramalda Quinta
Horta Fundeira
Alto do Ribeiro Pereiro
Barrocas
Moita Cimeira
Moita Fundeira
Gordinheira
Vale da Estrocada
Lagarissa
Alcobia
Quinta do Vale do Loureiro
Souto Novo
Felgaria
Galeguia
Covão de Brazio
Vale Junqueiro
Roda do Cabeço
Porto Carro
Calvaria
Cascabaco
Porto da Sancha
Roda da Estrada
Aldeia Velha
Pinheiro
Serra da Bouchinha
Serra do Porto dos Fusos
Porto dos Fusos
Couceiros
Varzea de Pedro Mouro
Macieira
Brejo Cimeiro
Brejo Furdeiro
Cabeço do Tamperas
Cabeço de Algeiriça
Cabeço da Pena
Ribeira de Brás
Serra de Santana
Serra de São Paulo
Horta Nova
Madroeira
Ponte Seca
Milharadas
Alqueidão de S.to Amaro
Cabeço do Ribeiro
Mendeira
Serra da Mendeira
Ponteio Amarolo
Serra do Carvalhal
Serra da Molhadinha
Dornes
Moinhos da Ribeira
Cabeço do Boi
Cabeço dos Pampilhal
Rib.ª da Freire
Cabeço dos Aguilhões
Serra dos Aguilhões
Cabeço do Peão
Quintã
Ventoso Cimeiro
Ventoso Fundeiro
Escudeiros
Loureiroa
Casal do Diaho
Cadeira da Porca
Barro Bolo
Moitadas
Lesca
Cerqueiro
Mós
Valongo
Serra do Amaro
Serra da Lomba
Vale Fundeiro
Serra do Vale do Sol
Serra do Vale do Mouro
Serra dos Vidros
Serra do Vale do Memoria
Serra do Vale do Pinheiro
Serra do Vale do Rio
Serra do Vale do Forno
Serra do Vale do Cabrito
Serra do Vale do Cavalo
Serra do Vale do Carvalho

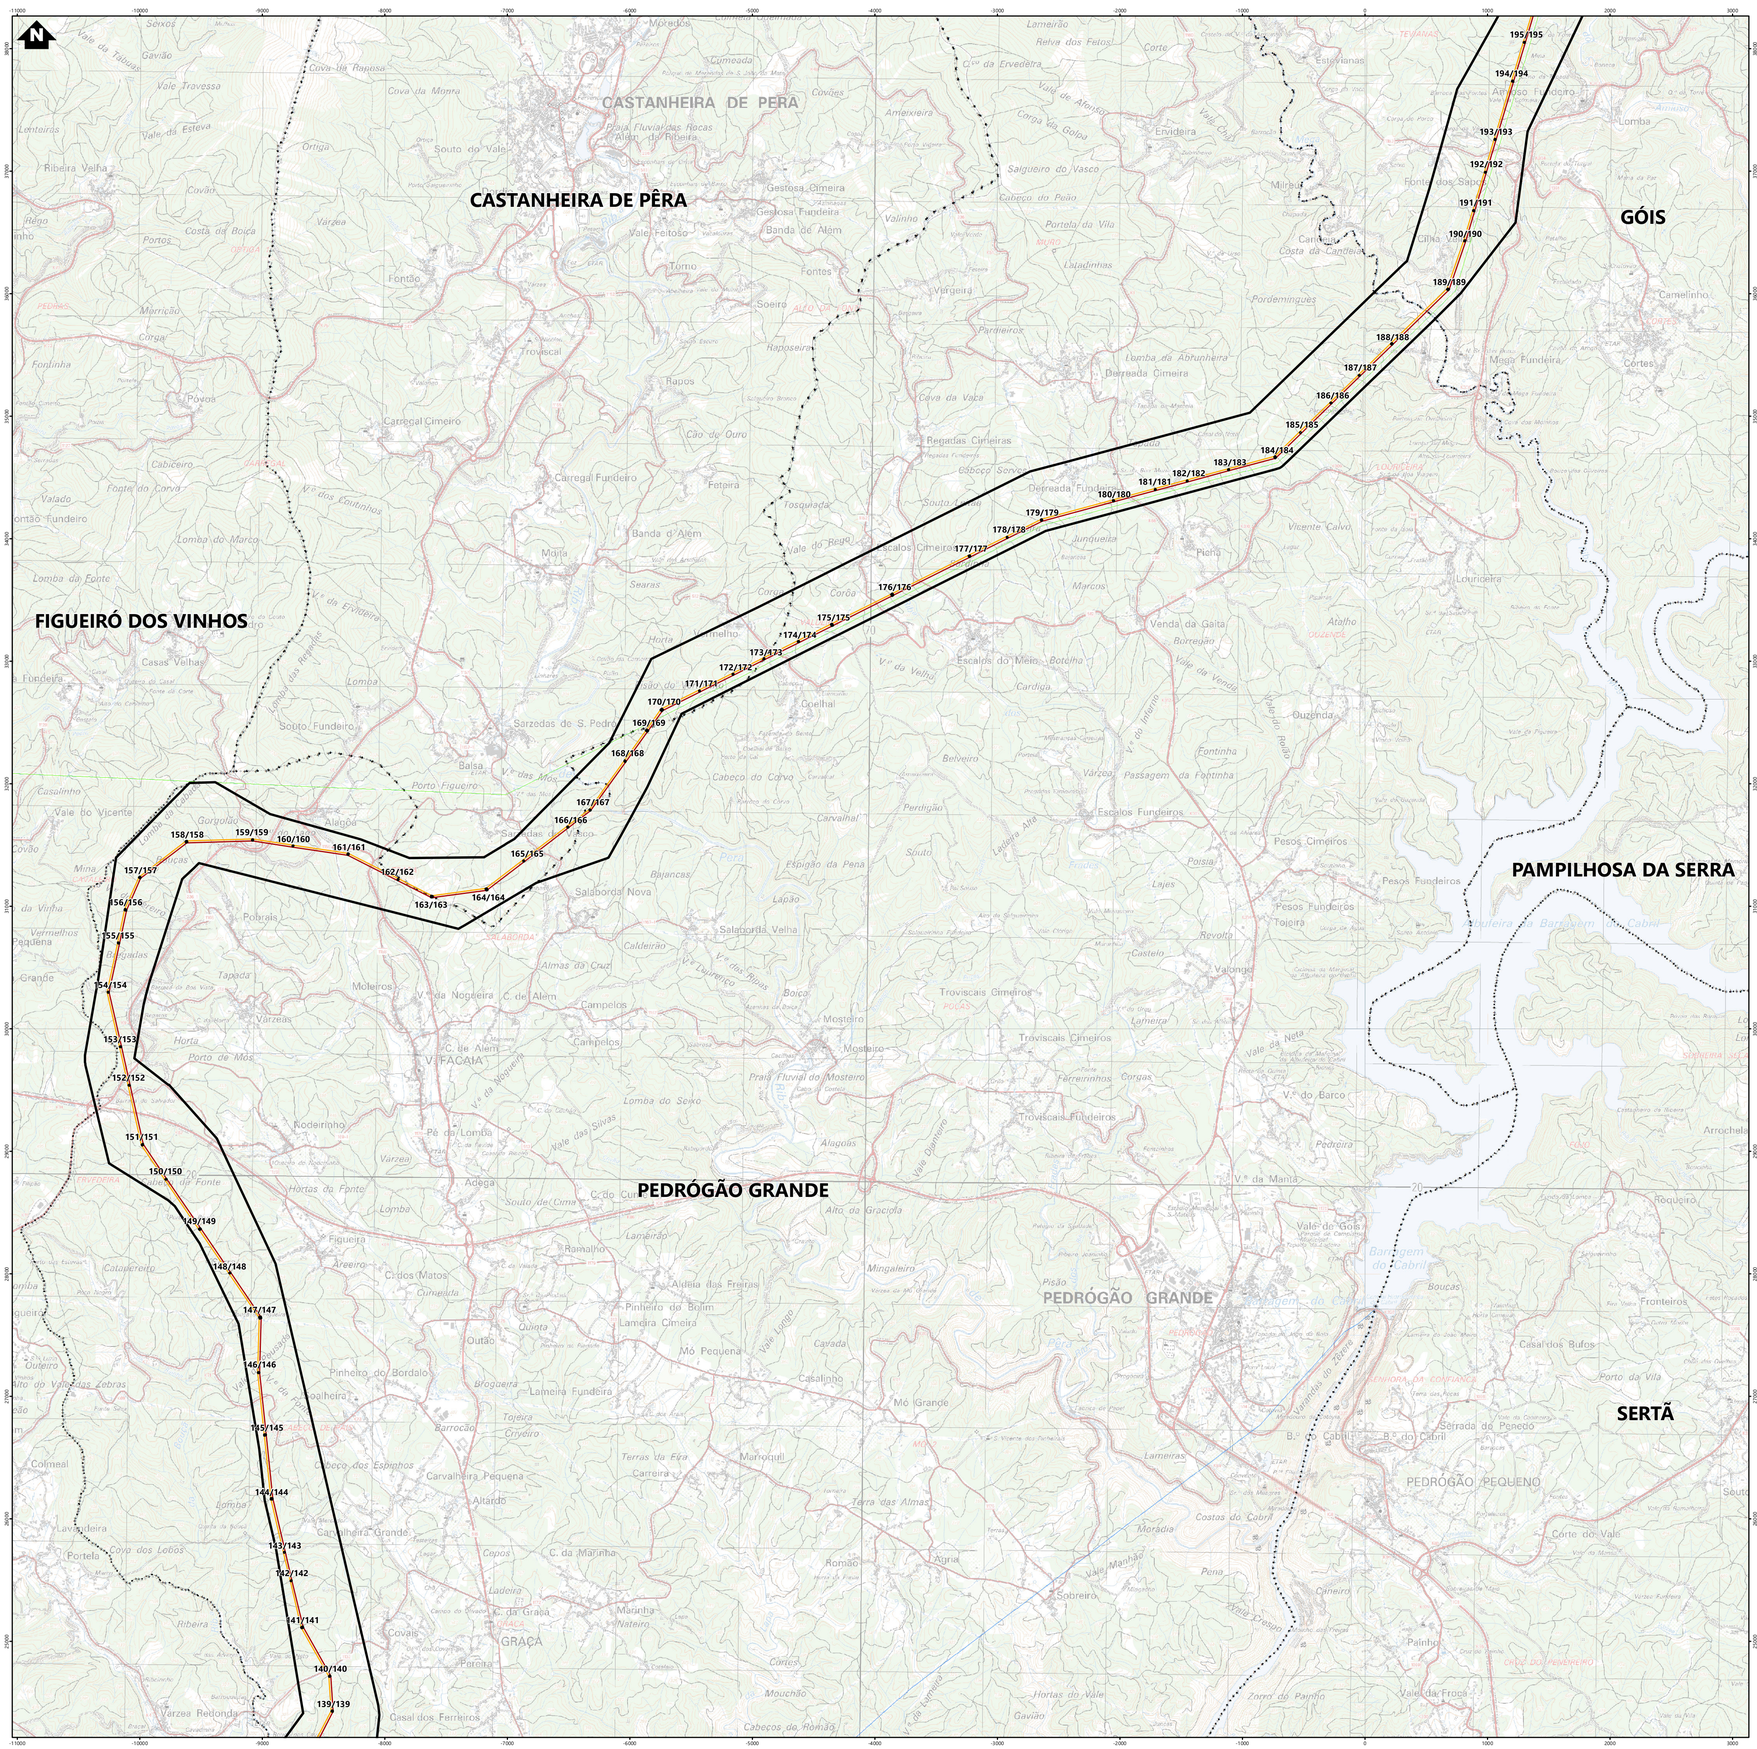

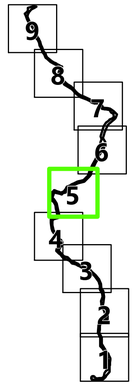

Simbologia

Concelhos

Projeto em avaliação

Linhas a Construir
- Linha Abrantes - Bodiosa, a 400kV (LABT.BA)
- Linha Abrantes - Paraimo, a 400kV (LABT.PI)

Linhas Existentes a Modificar
- Linha Bodiosa - Paraimo 1, a 400kV (LBA.PI1)
- Linha Penela - Tábua, a 220kV (LPNL.TBA)
- Troços de Linha a desmontar

Apoios
- Área Permanente - Apoios Novos
- Área Permanente - Apoios Existentes (a modificar)
- Existentes (a desmontar)
- Existentes (a manter)

Elementos complementares
- Corredor
- Posto de Corte de Abrantes (em licenciamento)
- Posto de Corte do Pego, existente (desmantelamento em licenciamento)

Rede Nacional de Transporte (RNT) - outras linhas
- Linhas, a 400kV
- Linhas, a 220kV
- Linhas, a 150kV

REV	DATA	RESP	DESCRIÇÃO
			REVISÃO

CLIENTE: REN

PROJETO: ESTUDO DE IMPACTE AMBIENTAL DA LINHA DUPLA ABRANTES - ZONA DE ANADIA, A 400KV

green by FUTURE

DESIGNAÇÃO: IMPLANTAÇÃO DO PROJETO

RESP.	Cristina Reis	ESCALAS	DESENHO Nº	FOLHA	REVISÃO
CO-AUTOR	Hugo Faria	1:25000	2	5/9	
DATA	Julho 2025		FICHEIRO	W24.006-013	

Sistema de Coordenadas: ETRS 1989 Portugal TM06
Divisão Administrativa: IGEO Militar - CAOP2024
Folhas: 208, 209, 219, 220, 230, 231, 232, 242, 243, 252, 253, 264, 265, 276, 277, 288, 289, 300, 301, 311, 312, 321, 322, 331 e 332; IGEOE

Formato: A1

ESTE DESENHO É PROPRIEDADE DA FUTURE PROMAN. NÃO PODE SER UTILIZADO, REPRODUZIDO NO TODO OU EM PARTE OU COMUNICADO A TERCEIROS SEM A SUA EXPRESSA AUTORIZAÇÃO.

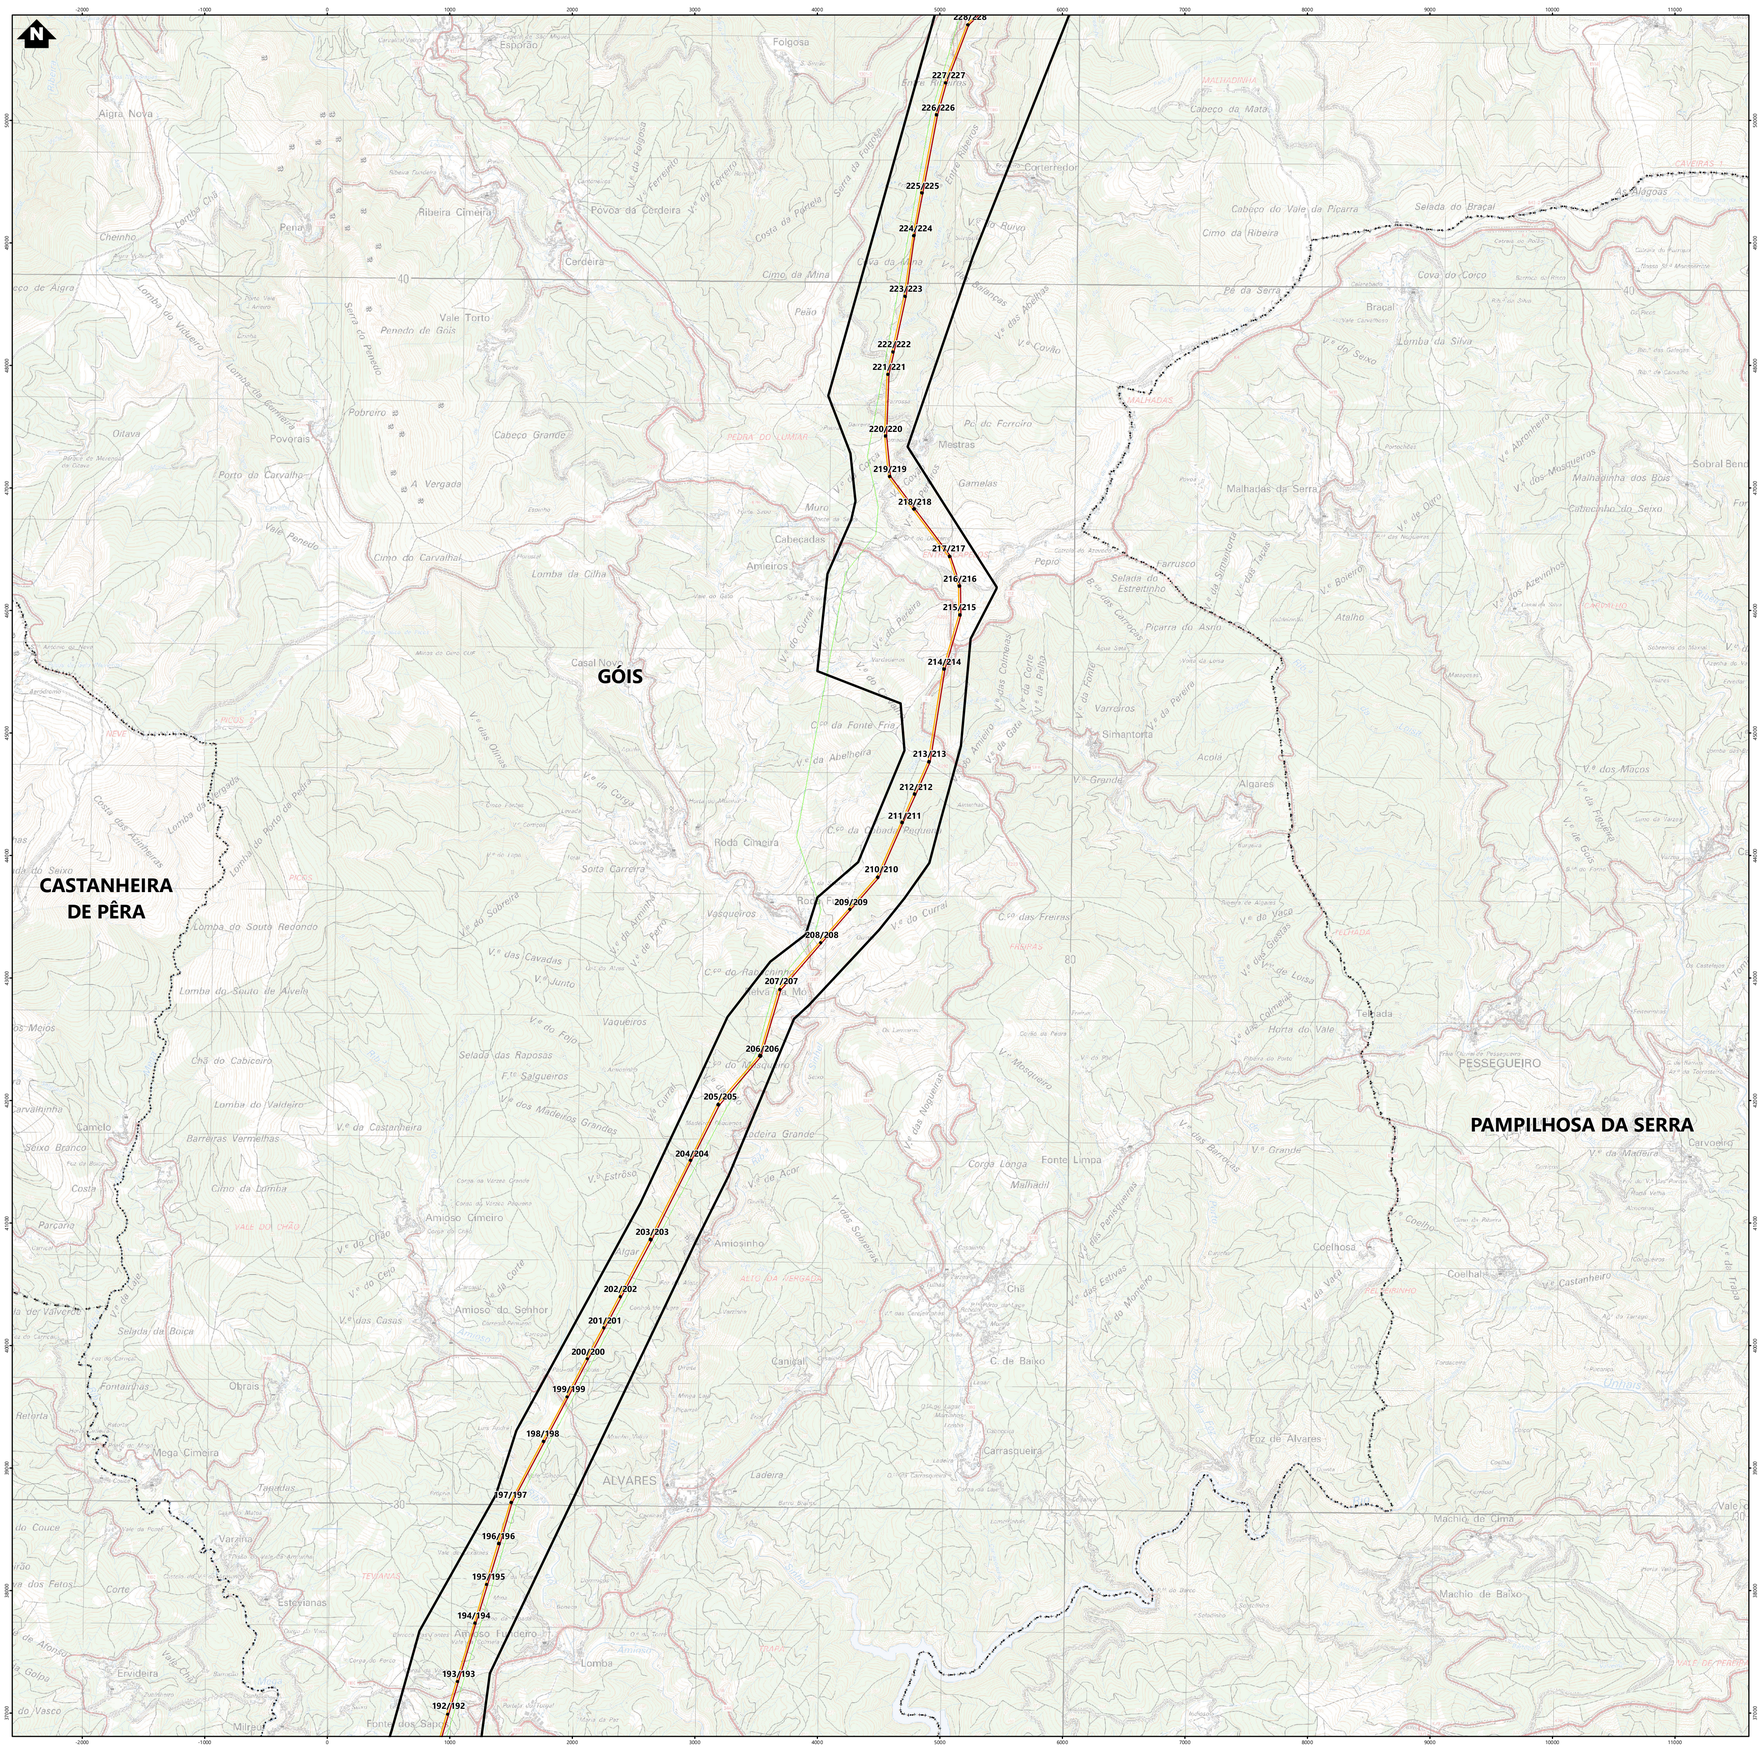

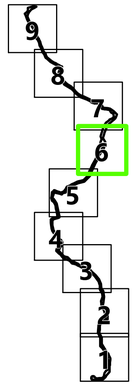

Simbologia

Concelhos

Projeto em avaliação

Linhas a Construir

- Linha Abrantes - Bodiosa, a 400kV (LABT.BA)
- Linha Abrantes - Paraimo, a 400kV (LABT.PI)

Linhas Existentes a Modificar

- Linha Bodiosa - Paraimo 1, a 400kV (LBA.PI1)
- Linha Penela - Tábua, a 220kV (LPNL.TBA)
- Troços de Linha a desmontar

Apoios

- Área Permanente - Apoios Novos
- Área Permanente - Apoios Existentes (a modificar)
- Existentes (a desmontar)
- Existentes (a manter)

Elementos complementares

- Corredor
- Posto de Corte de Abrantes (em licenciamento)
- Posto de Corte do Pego, existente (desmantelamento em licenciamento)

Rede Nacional de Transporte (RNT) - outras linhas

- Linhas, a 400kV
- Linhas, a 220kV
- Linhas, a 150kV

REV	DATA	RESP	DESCRIÇÃO

REVISÃO

CLIENTE

REN

PROJETO

ESTUDO DE IMPACTE AMBIENTAL DA
LINHA DUPLA ABRANTES - ZONA DE ANADIA, A 400KV

green by FUTURE

DESIGNAÇÃO

IMPLANTAÇÃO DO PROJETO

RESP.	Cristina Reis	ESCALAS	DESENHO Nº	FOLHA	REVISÃO
CO-AUTOR	Hugo Faria	1:25000	2	6/9	
DATA	Julho 2025		FICHEIRO	W24.006-013	

Sistema de Coordenadas: ETRS 1989 Portugal TM06
Datum: Administrativo Continente - CAOP2024
Escala: 1:25000 (Folha 208, 209, 219, 220, 230, 231, 232, 242, 243, 252, 253, 264, 265, 276, 277, 288, 289, 300, 301 311, 312, 321, 322, 331 e 332). IGEOE

ESTE DESENHO É PROPRIEDADE DA FUTURE PROMAN. NÃO PODE SER UTILIZADO, REPRODUZIDO NO TODO OU EM PARTE OU COMUNICADO A TERCEIROS SEM A SUA EXPRESSA AUTORIZAÇÃO.

Formato: A1

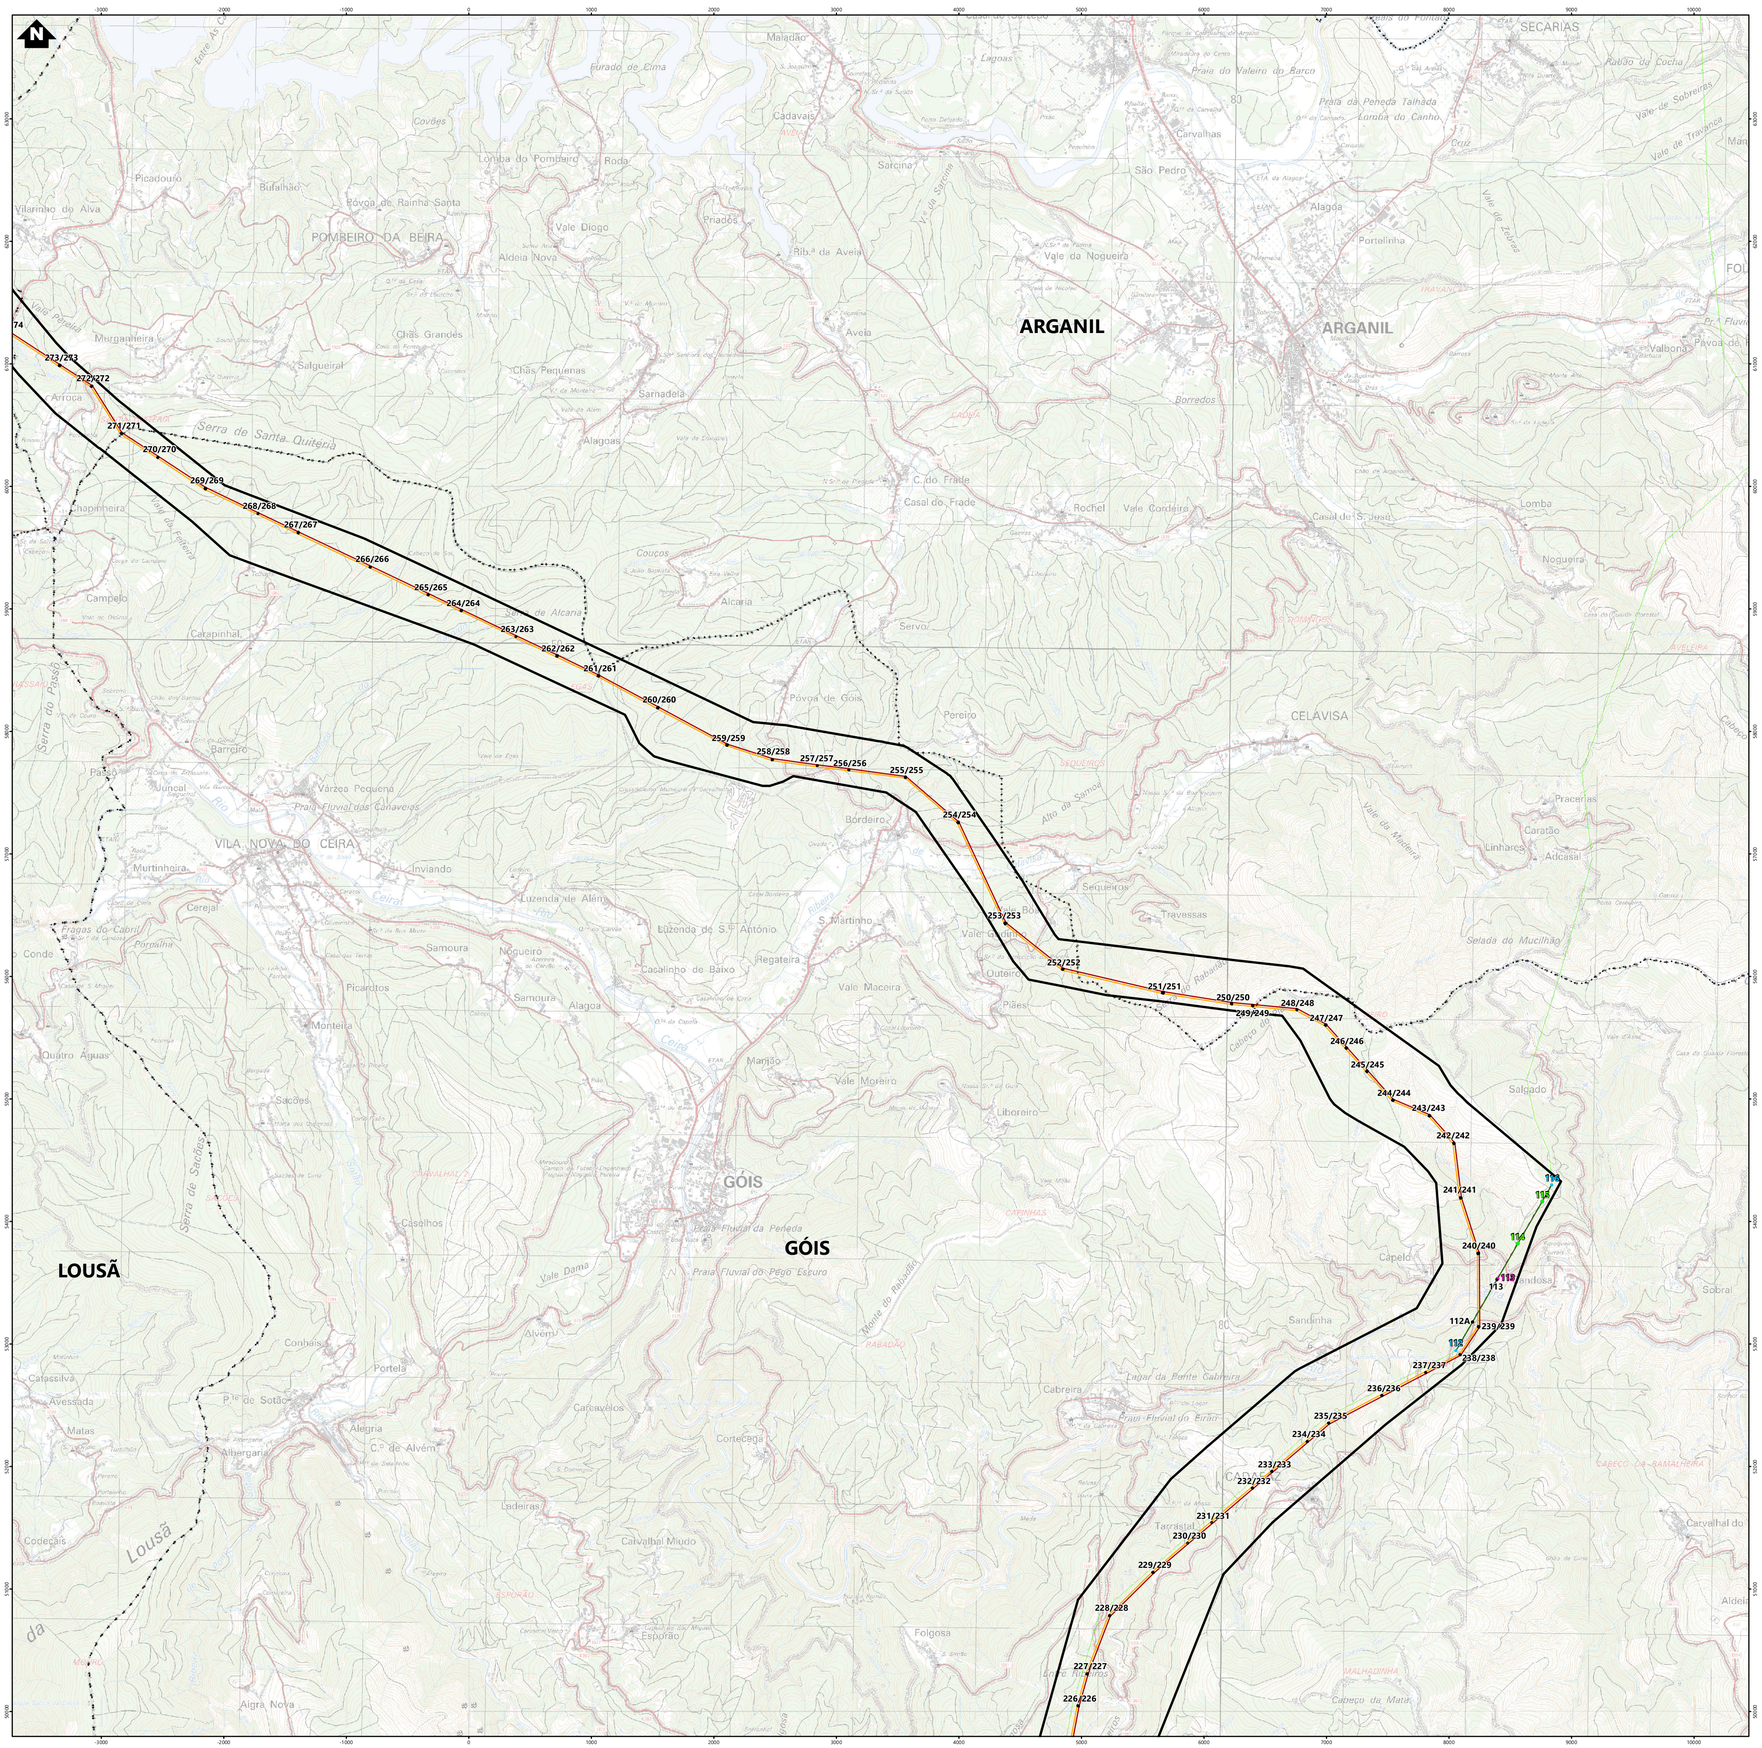

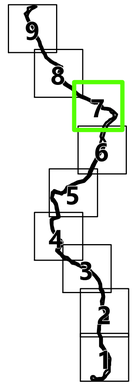

Simbologia

- Concelhos

Projeto em avaliação

Linhas a Construir
- Linha Abrantes - Bodiosa, a 400kV (LABT.BA)
- Linha Abrantes - Paraimo, a 400kV (LABT.PI)

Linhas Existentes a Modificar
- Linha Bodiosa - Paraimo 1, a 400kV (LBA.PI1)
- Linha Penela - Tábua, a 220kV (LPNL.TBA)
- Troços de Linha a desmontar

Apoios
- Área Permanente - Apoios Novos
- Área Permanente - Apoios Existentes (a modificar)
- Existentes (a desmontar)
- Existentes (a manter)

Elementos complementares
- Corredor
- Posto de Corte de Abrantes (em licenciamento)
- Posto de Corte do Pego, existente (desmantelamento em licenciamento)

Rede Nacional de Transporte (RNT) - outras linhas
- Linhas, a 400kV
- Linhas, a 220kV
- Linhas, a 150kV

REV	DATA	RESP	DESCRIÇÃO
			REVISÃO

CLIENTE

REN

PROJETO

ESTUDO DE IMPACTE AMBIENTAL DA
LINHA DUPLA ABRANTES - ZONA DE ANADIA, A 400KV

green by FUTURE

DESIGNAÇÃO

IMPLANTAÇÃO DO PROJETO

RESP.	Cristina Reis	ESCALAS	DESENHO Nº	FOLHA	REVISÃO
CO-AUTOR	Hugo Faria	1:25000	2	7/9	
DATA	Julho 2025		FICHEIRO	W24.006-013	

Sistema de Coordenadas: ETRS 1989 Portugal TM06
Escala Administrativa: Dicionário - CAOP2024
Folhas: 209, 210, 211, 212, 231, 232, 233, 234, 252, 253, 254, 255, 274, 275, 276, 277, 296, 297, 298, 299, 300, 301, 319, 320, 321, 322, 341 e 342 | Grelha: 10000 | Folhas 208, 209, 210, 211, 232, 242

ESTE DESENHO É PROPRIEDADE DA FUTURE PROMAN. NÃO PODE SER UTILIZADO, REPRODUZIDO NO TODO OU EM PARTE OU COMUNICADO A TERCEIROS SEM A SUA EXPRESSA AUTORIZAÇÃO.

Formato: A1

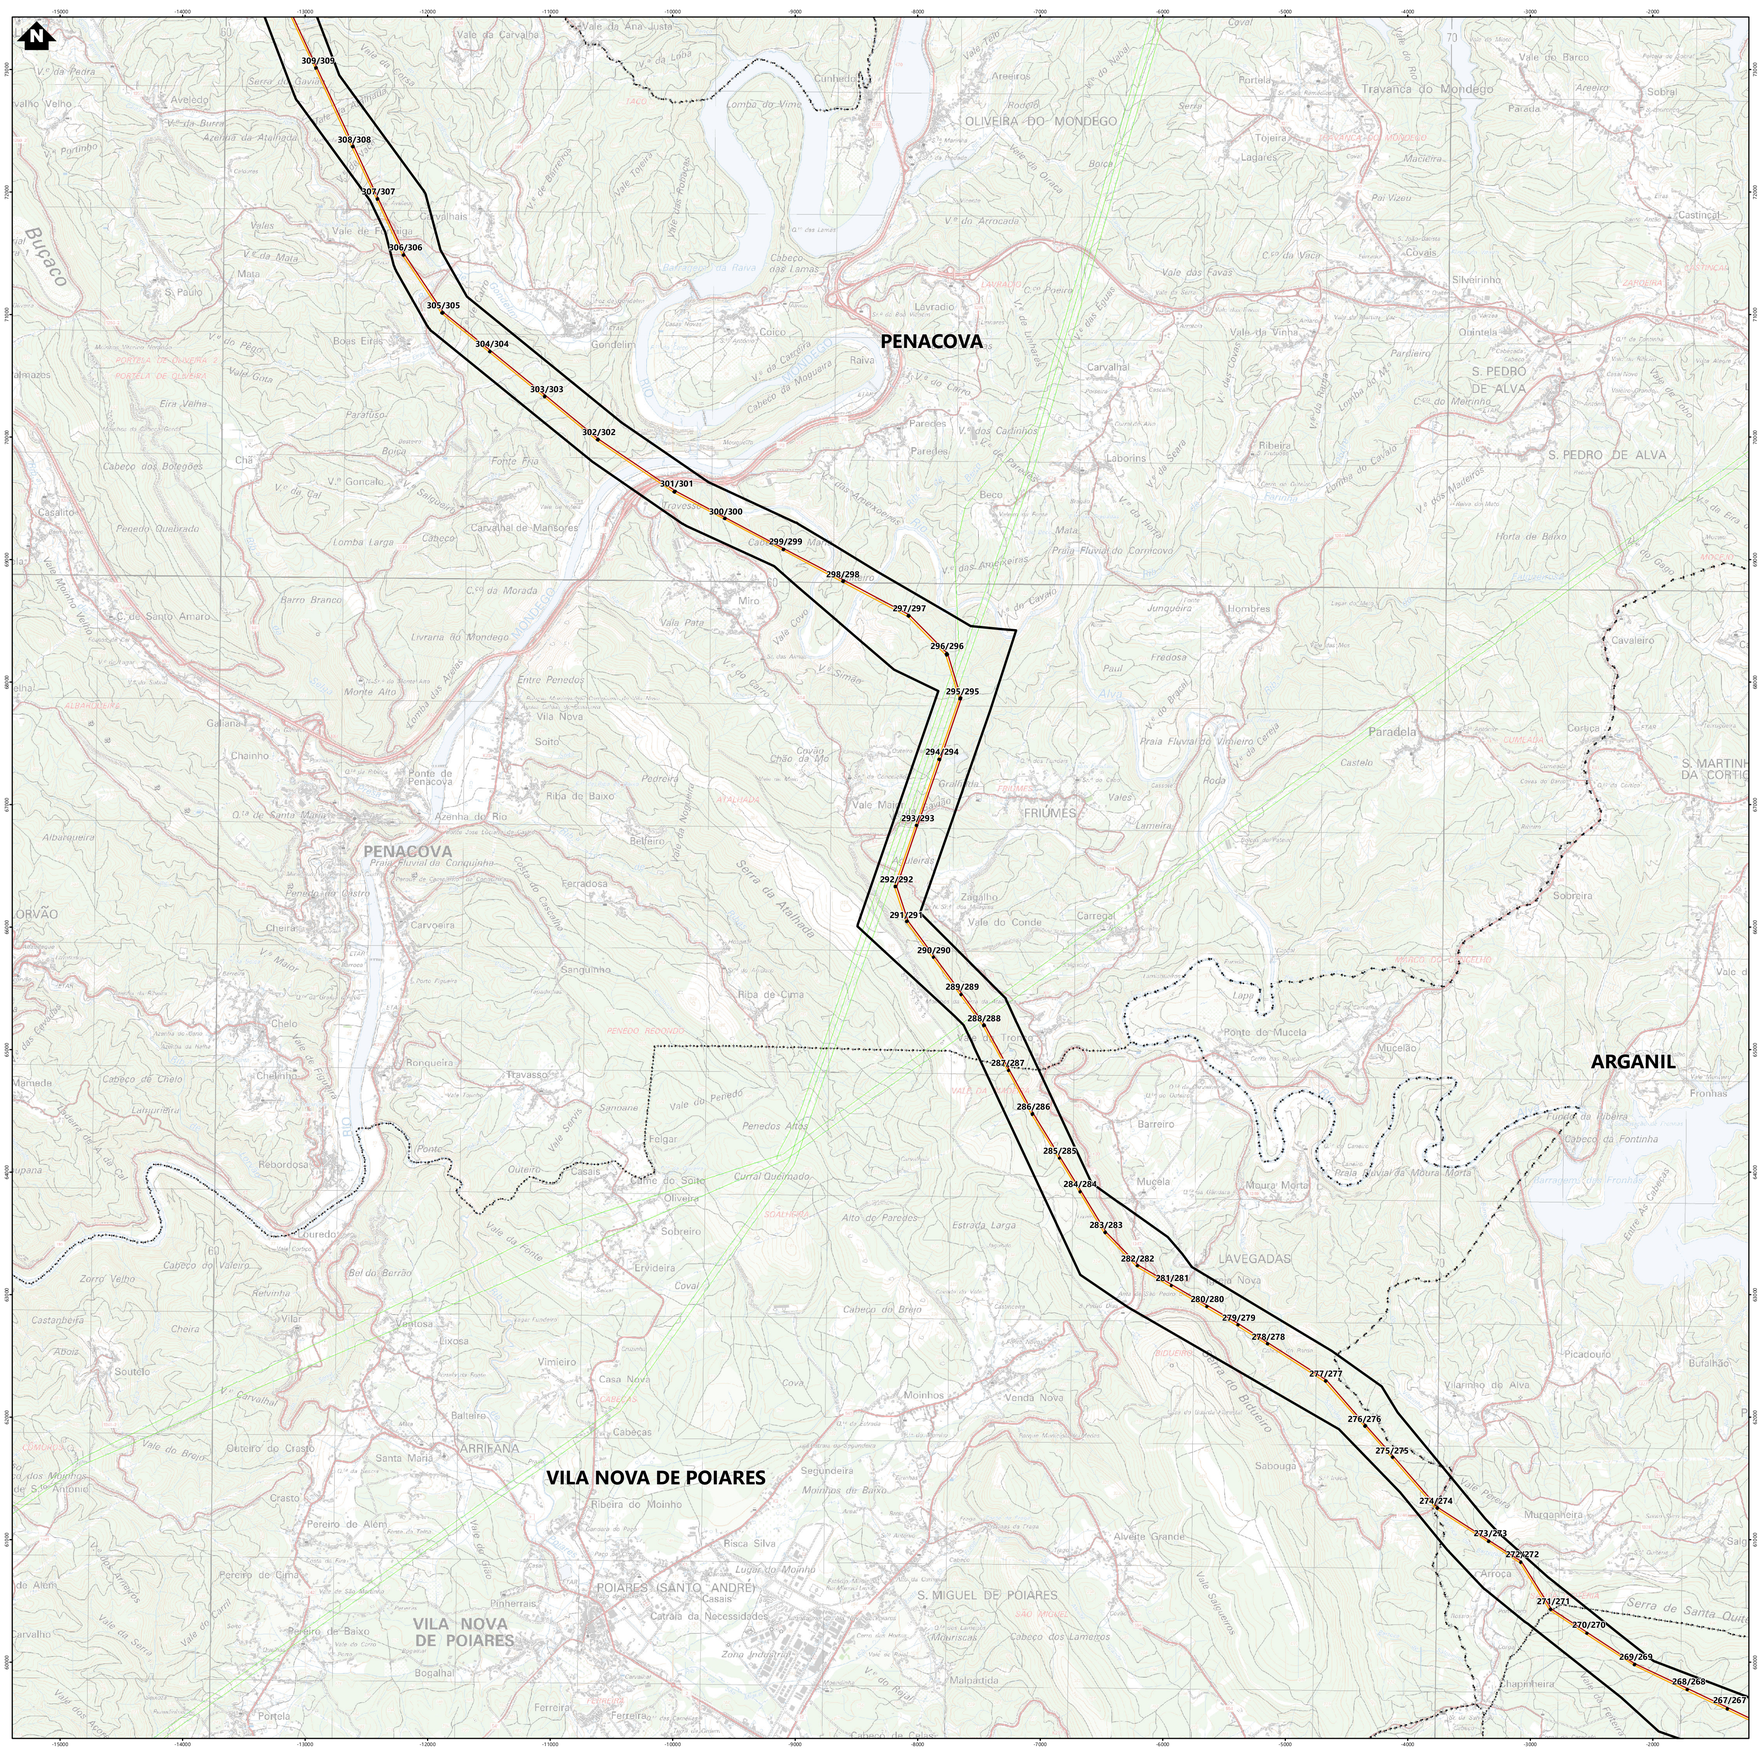
309/309
308/308
307/307
306/306
305/305
304/304
303/303
302/302
301/301
300/300
299/299
298/298
297/297
296/296
295/295
294/294
293/293
292/292
291/291
290/290
289/289
288/288
287/287
286/286
285/285
284/284
283/283
282/282
281/281
280/280
279/279
278/278
277/277
276/276
275/275
274/274
273/273
272/272
271/271
270/270
269/269
268/268
267/267
PENACOVA
OLIVEIRA DO MONDEGO
ARGANIL
VILA NOVA DE POAIRES
LAVEGADAS
S. PEDRO DE ALVA
FRIUMES
Travanca do Mondego
Ponte de Penacova
Ponte da Mucela
Bucaco
Vale da Carvalha
Vale da Ana Justa
Cumbeiras
Areeiros
Portela
Vale de Barco
Sobral
Lagares
Castinçal
Covais
Silveirinho
Vale da Vinha
Olantela
Pardieiro
Carvalhal
Laborins
Ribeira
Paredes
Beco
Praia Fluvial do Cornicovo
Horta de Baixo
Cavaleiro
Hombres
Junqueira
Paradela
Corsica
Sobreira
Vale do Conde
Carregal
Zagalho
Mucelão
Barreiro
Mucela
Moura Morta
Praia Fluvial da Moura Morta
Fronhas
Picadouro
Bufalhão
Vilarinho do Alva
Sabouga
Venda Nova
Moinhos
Alvelte Grande
Arroça
Chapinheira
Malpartida
Ferreira
Portela
Pinharrais
Catraia da Necessidades
Casais
Zona Industrial
Ribeira do Moinho
Risca Silva
Lugar do Moinho
Segundeira
Moinhos de Baixo
Cabeças
Balteiro
Outeiro do Crasto
Pereiro de Alem
Pereiro de Cima
Pereiro de Baixo
Vila Nova
Soito
Entre Penedos
Monte Alto
Livraria do Mondego
Barro Branco
Cº de Santo Amaro
Penedo Quebrado
Casalito
Cabeço dos Botegões
Cha
Eira Velha
Paratuso
Boas Eiras
Mata
S. Paulo
Vales
Cabeço de Chelo
Chelinha
Ronqueira
Ravasso
Sanguinho
Riba de Cima
Chelo
Ferradosa
Carvoeira
Penedo Castro
Albergueira
Azenha do Rio
Riba de Baixo
Galiana
Chainho
Gondelim
Coico
Raiva
Lavradio
Areeiros
Rodeio
Vale Tojeira
Vale das Romeiras
Cabeço das Lamas
Cabeço da Mogueira
Vale das Ervas
Vale das Favas
Vale das Eguas
Vale das Linhares
Vale do Arrocada
Vale do Outeiro
Vale do Barranco
Vale do Rio
Vale do Valinal
Vale Trevo
Cabeço da Cardeira
Vale do Castro
Vale dos Cadinhos
Vale dos Amoreiras
Vale do Carvalo
Vale do Simão
Vale Pata
Vale Covo
Vale do Carro
Vale do Brejo
Vale do Gido
Vale Moinho Velho
Vale da Serra
Vale do Carril
Vale do Acor
Vale do Penedo
Vale Sorvo
Vale do Fonte
Vale do Ribeiro
Vale Salgueiros
Vale Pereira
Vale do Careu
Vale do Brasil
Vale do Rio
Vale do Valinal
Vale do Mº Velho
Vale da Horta
Vale do Louro
Vale do Guia
Vale do Mº Velho
Vale das Abaixadas
Vale das Amoreiras
Vale do Penedo
Vale do Conde
Vale Pereira
Vale Salgueiros
Serra da Atalhada
Serra do Bidueiro
Serra de Santa Ouria
Cabeço do Breio
Cabeço dos Lamentos
Cabeço de Celas
Cabeço do Valeiro
Cabeço de Chelo
Cabeço da Fontinha
Cabeço da Mogueira
Cabeço da Cardeira
Cabeço do Mº Velho
Cabeço da Morada
Cabeço
Cabeço da Mogueira
Cabeço da Cardeira

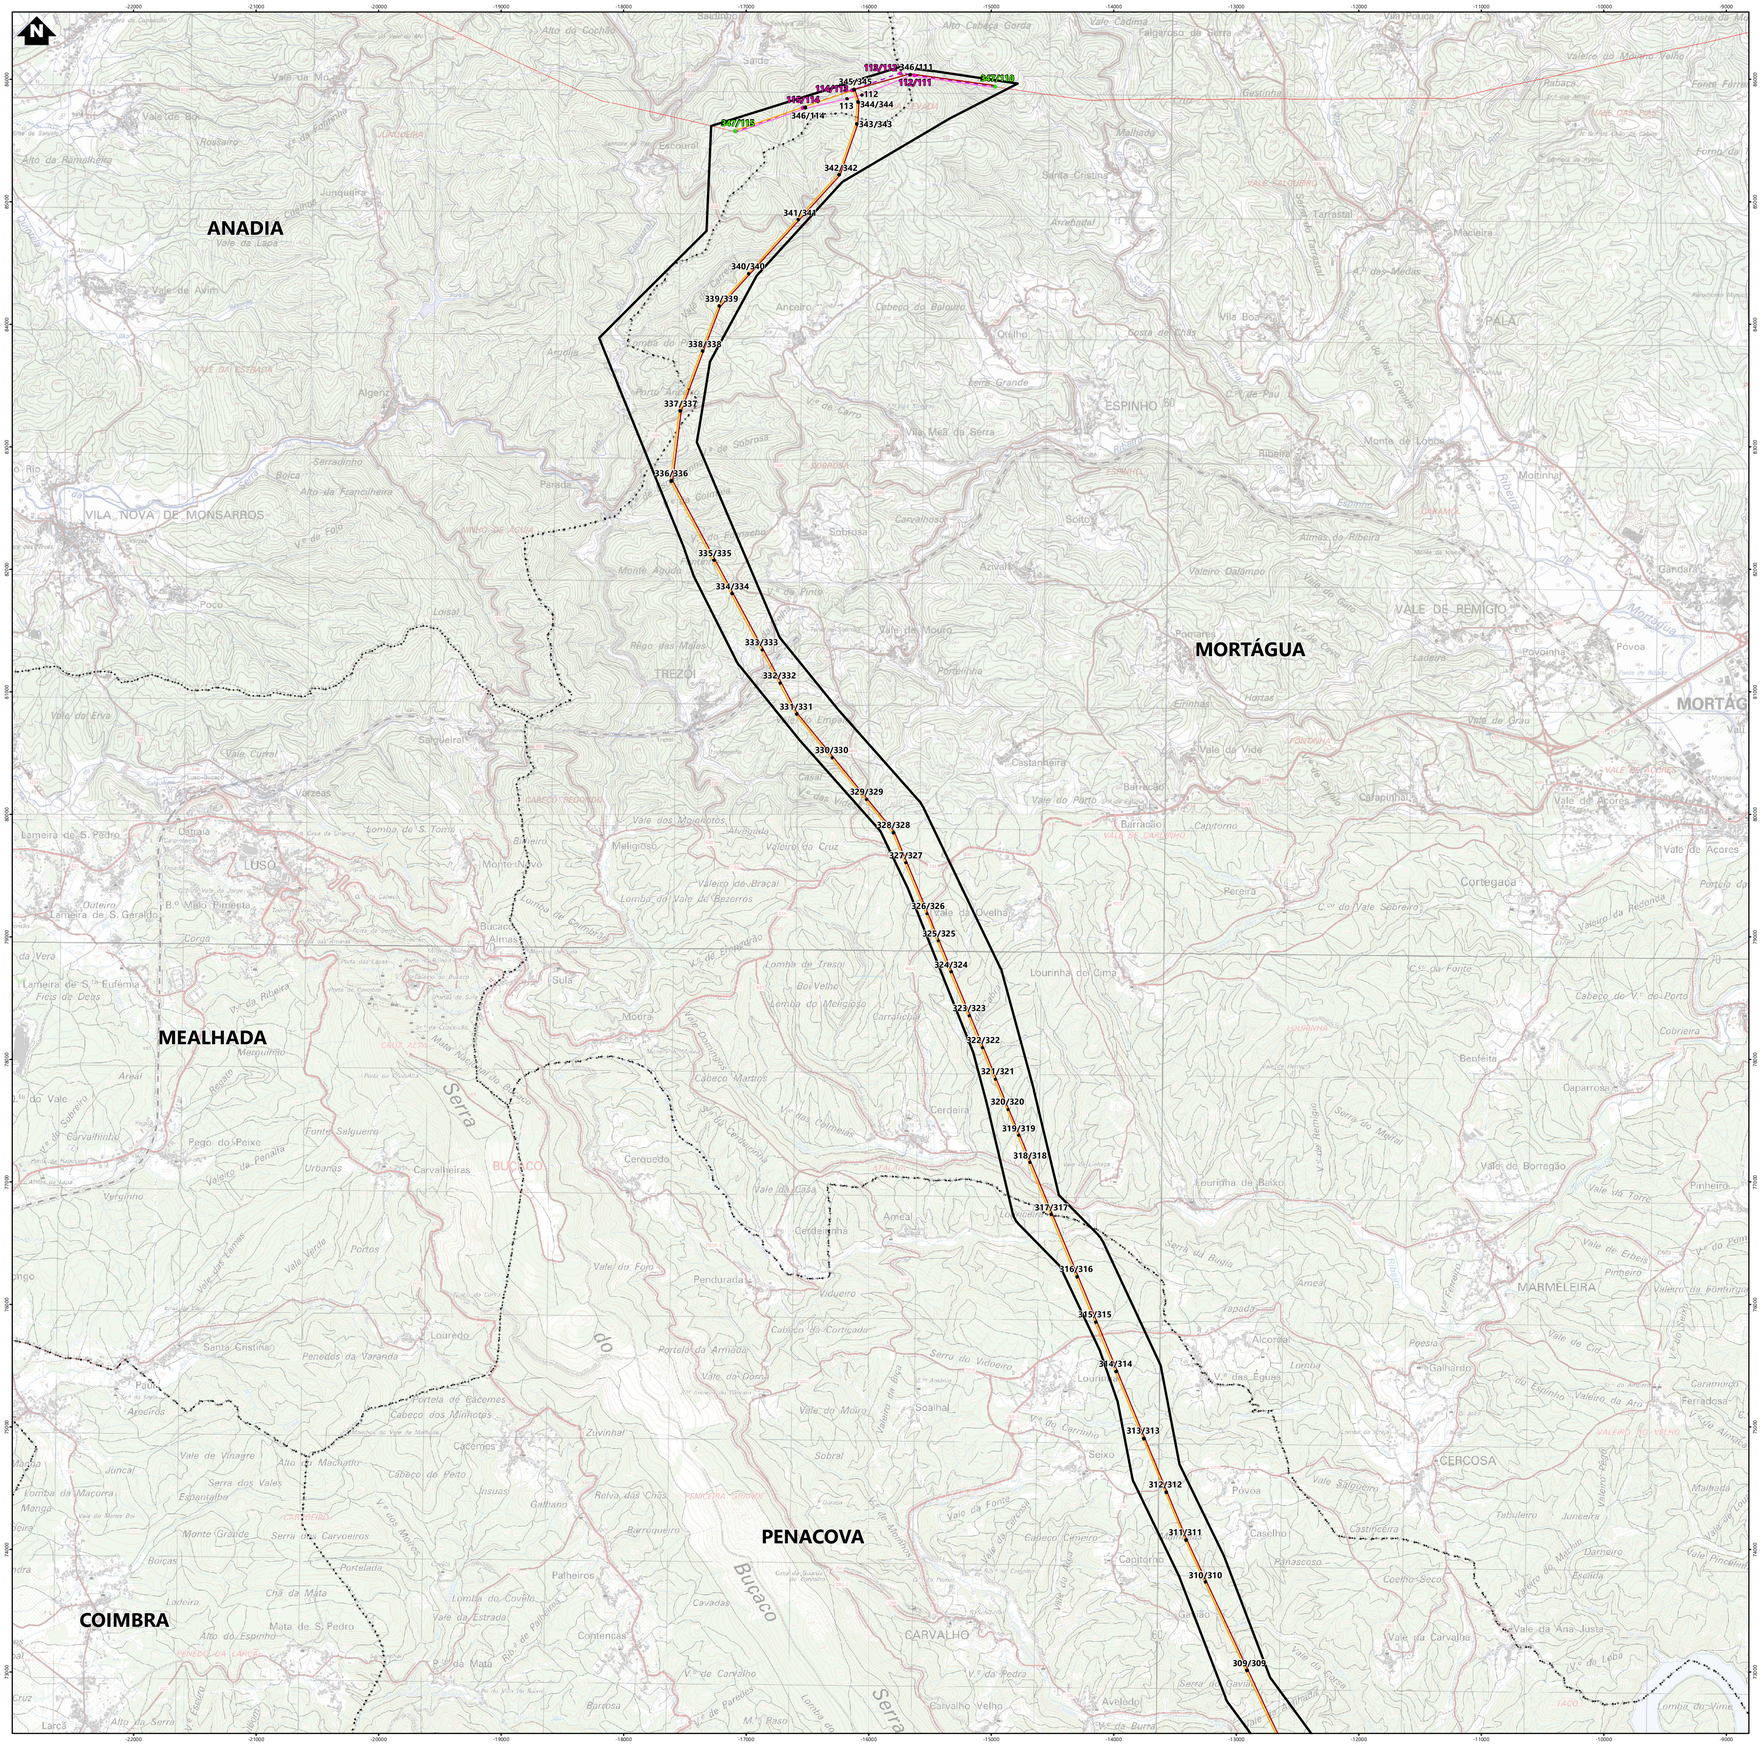

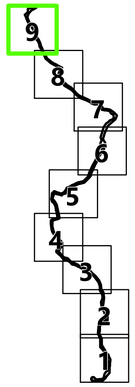

Simbologia

- Concelhos

Projeto em avaliação

Linhas a Construir
- Linha Abrantes - Bodiosa, a 400kV (LABT.BA)
- Linha Abrantes - Paraimo, a 400kV (LABT.PI)

Linhas Existentes a Modificar
- Linha Bodiosa - Paraimo 1, a 400kV (LBA.PI1)
- Linha Penela - Tábua, a 220kV (LPNL.TBA)
- Troços de Linha a desmontar

Apoios
- Área Permanente - Apoios Novos
- Área Permanente - Apoios Existentes (a modificar)
- Existentes (a desmontar)
- Existentes (a manter)

Elementos complementares
- Corredor
- Posto de Corte de Abrantes (em licenciamento)
- Posto de Corte do Pego, existente (desmantelamento em licenciamento)

Rede Nacional de Transporte (RNT) - outras linhas
- Linhas, a 400kV
- Linhas, a 220kV
- Linhas, a 150kV

REV	DATA	RESP	DESCRIÇÃO
			REVISÃO

CLIENTE

REN

PROJETO

ESTUDO DE IMPACTE AMBIENTAL DA
LINHA DUPLA ABRANTES - ZONA DE ANADIA, A 400KV

green by FUTURE

DESIGNAÇÃO

IMPLANTAÇÃO DO PROJETO

RESP.	Cristina Reis	ESCALAS	DESENHO Nº	FOLHA	REVISÃO
CO-AUTOR	Hugo Faria	1:25000	2	9/9	
DATA	Julho 2025		FICHEIRO	W24.006-013	

Sistema de Coordenadas: ETRS 1989 Portugal TM06
Divisão Administrativa: DGTerritorio - CAOP2024
Base Cartográfica: Militar 1:25000 (Folha 208, 209, 219, 220, 230, 231, 232, 242, 241, 252, 253, 264, 265, 276, 277, 288, 289, 300, 301, 311, 312, 321, 322, 331 e 332), IGEOE

ESTE DESENHO É PROPRIEDADE DA FUTURE PROMAN. NÃO PODE SER UTILIZADO, REPRODUZIDO NO TODO OU EM PARTE OU COMUNICADO A TERCEIROS SEM A SUA EXPRESSA AUTORIZAÇÃO

Formato: A1