




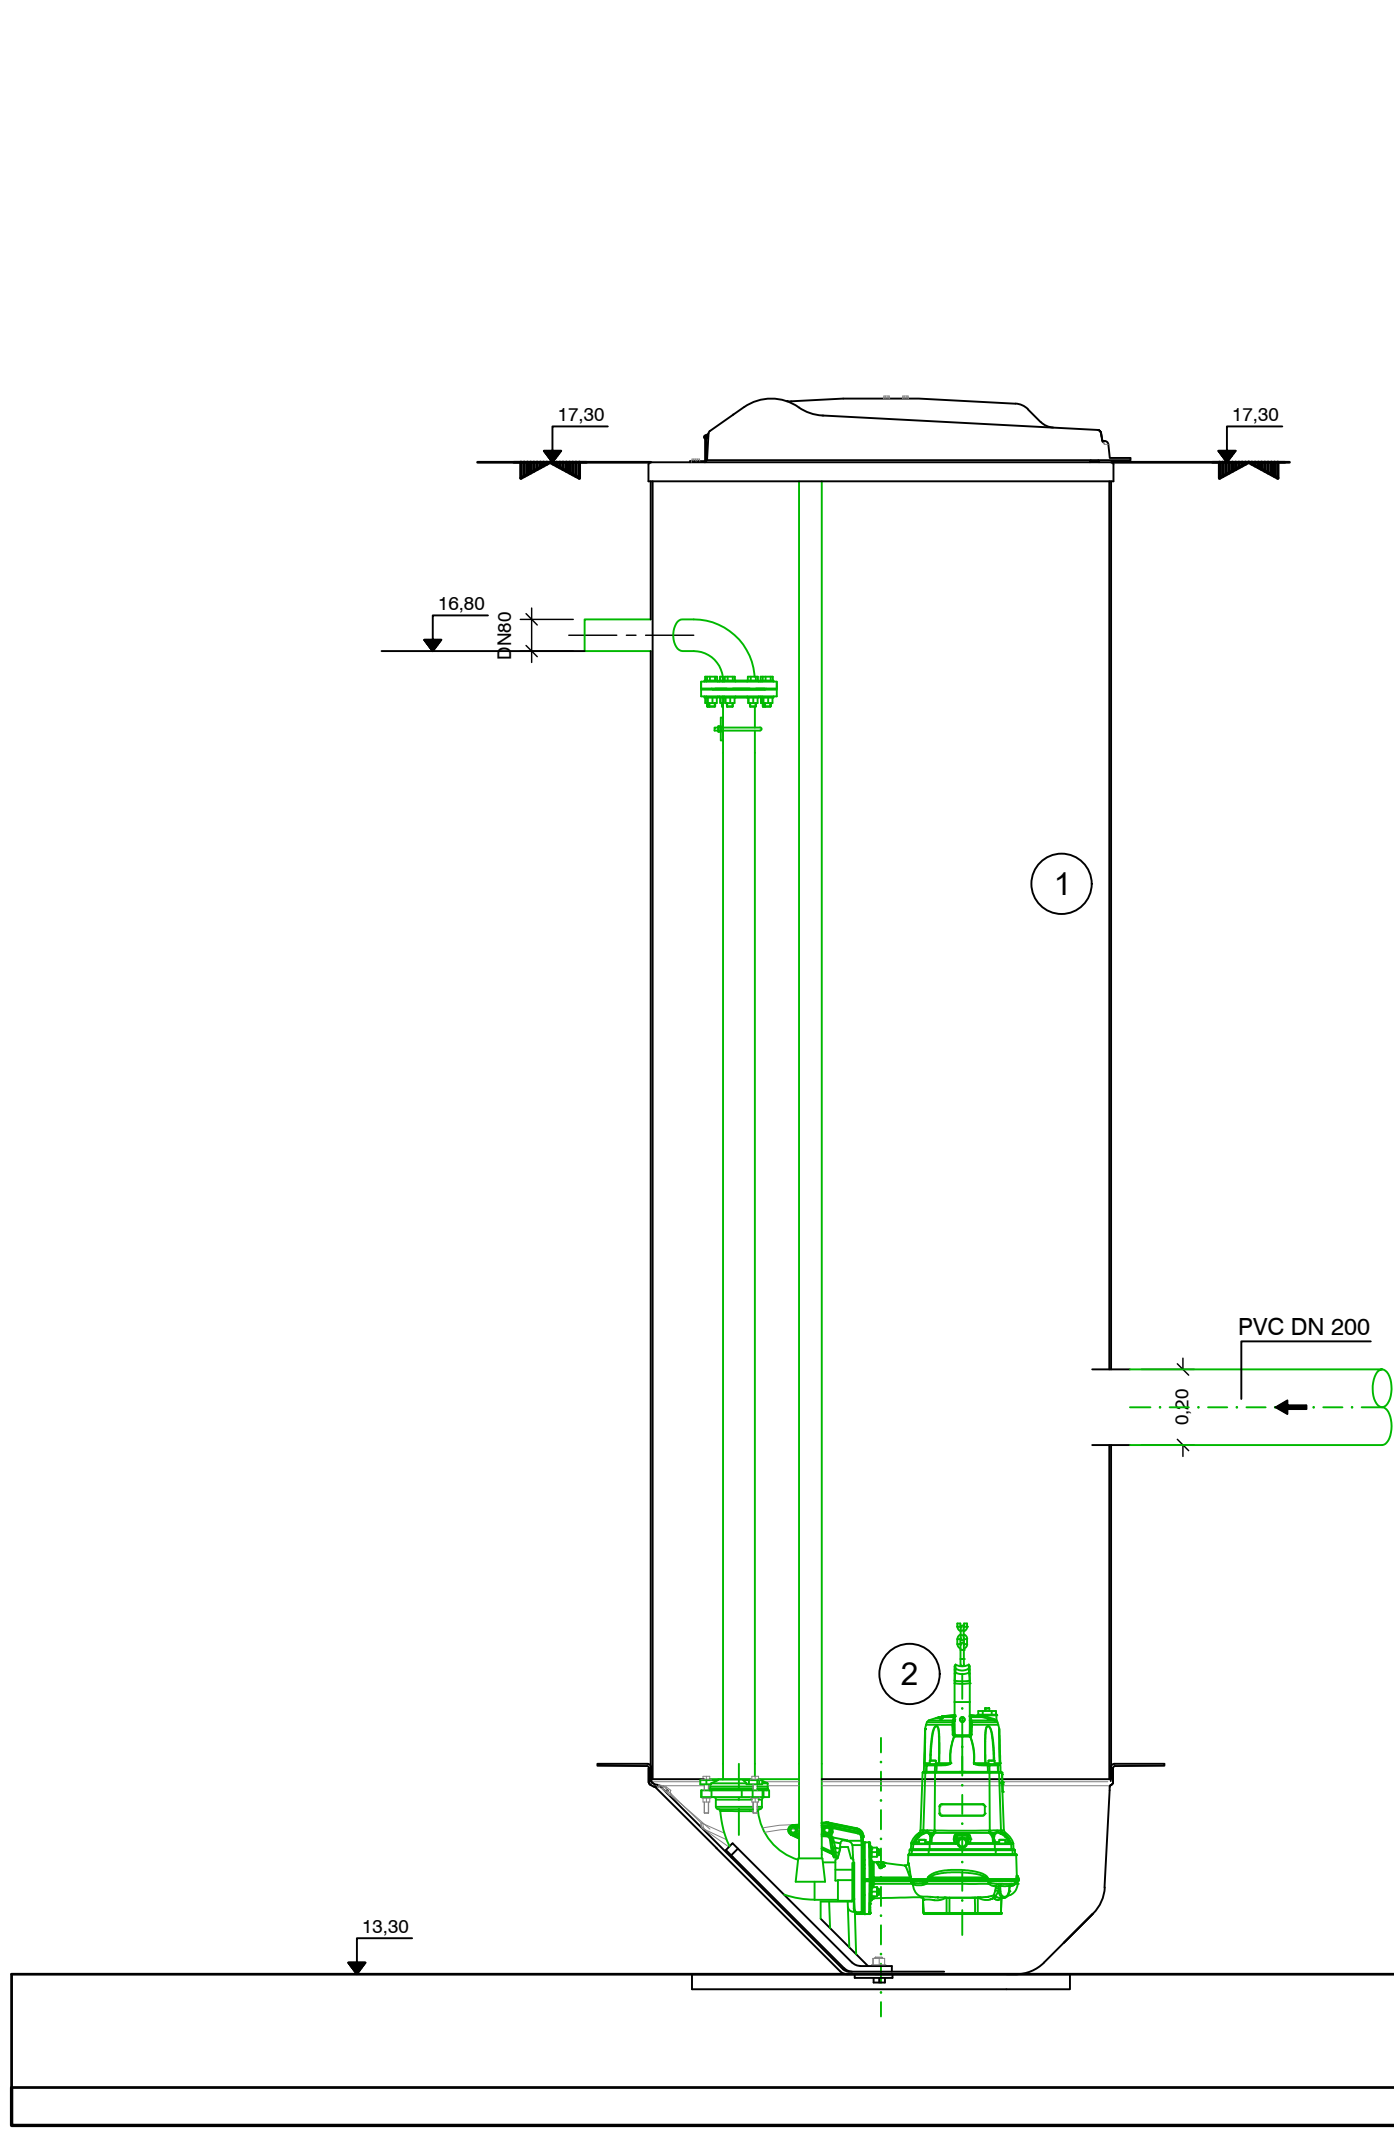



CORTE A-A
Esc. 1:20 (A1)
Esc. 1:40 (A3)

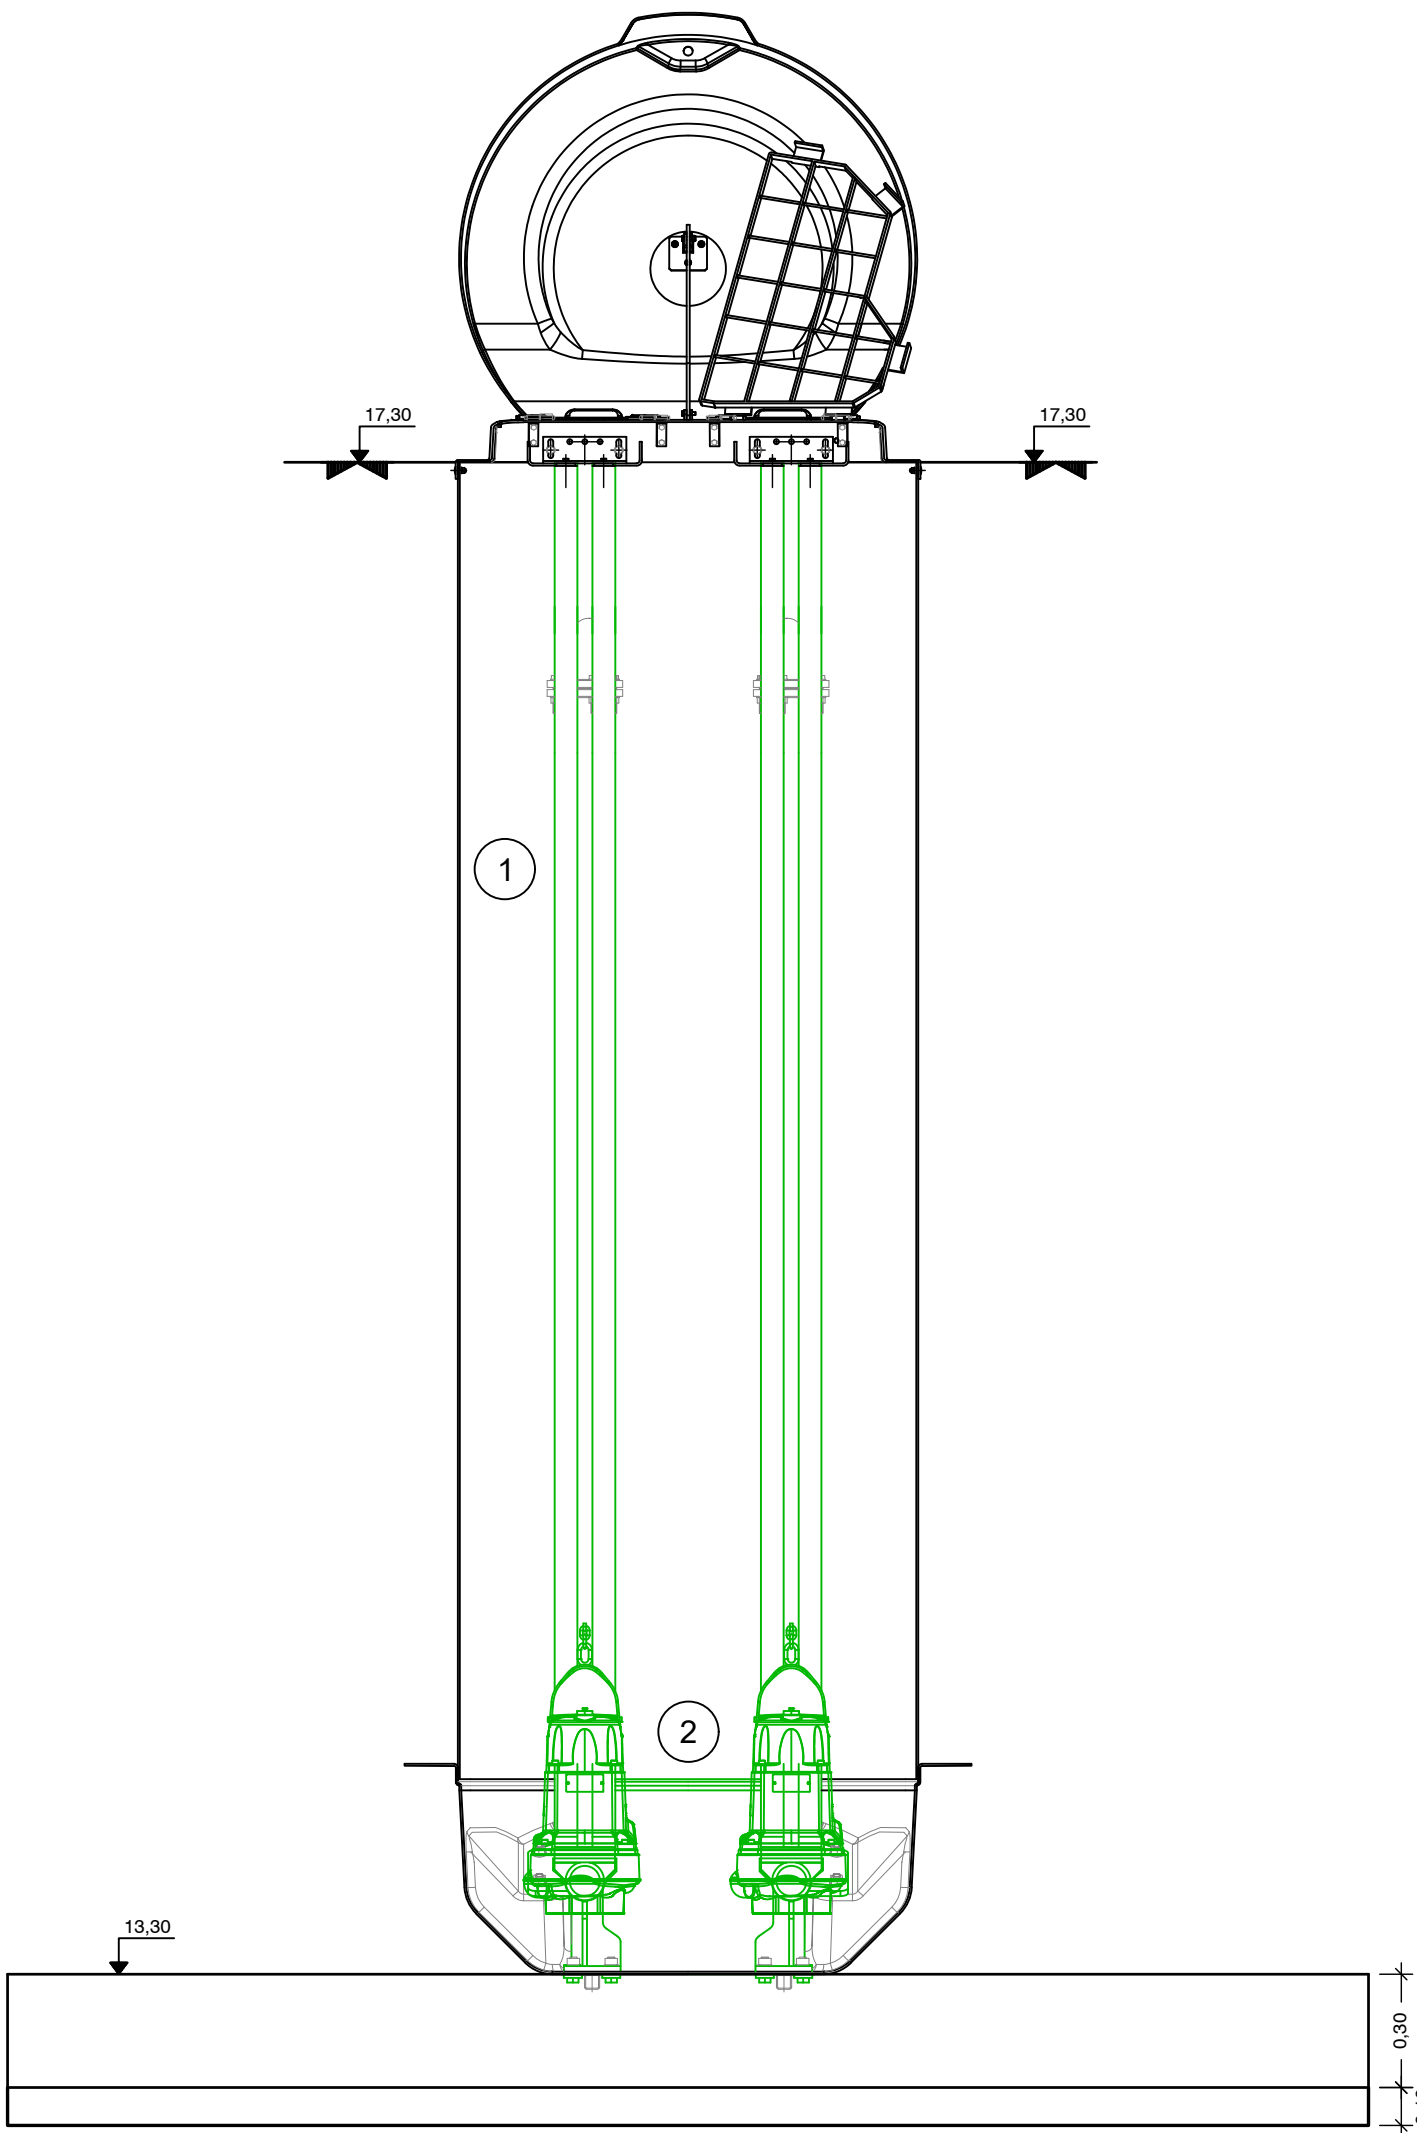

CORTE B-B
Esc. 1:20 (A1)
Esc. 1:40 (A3)

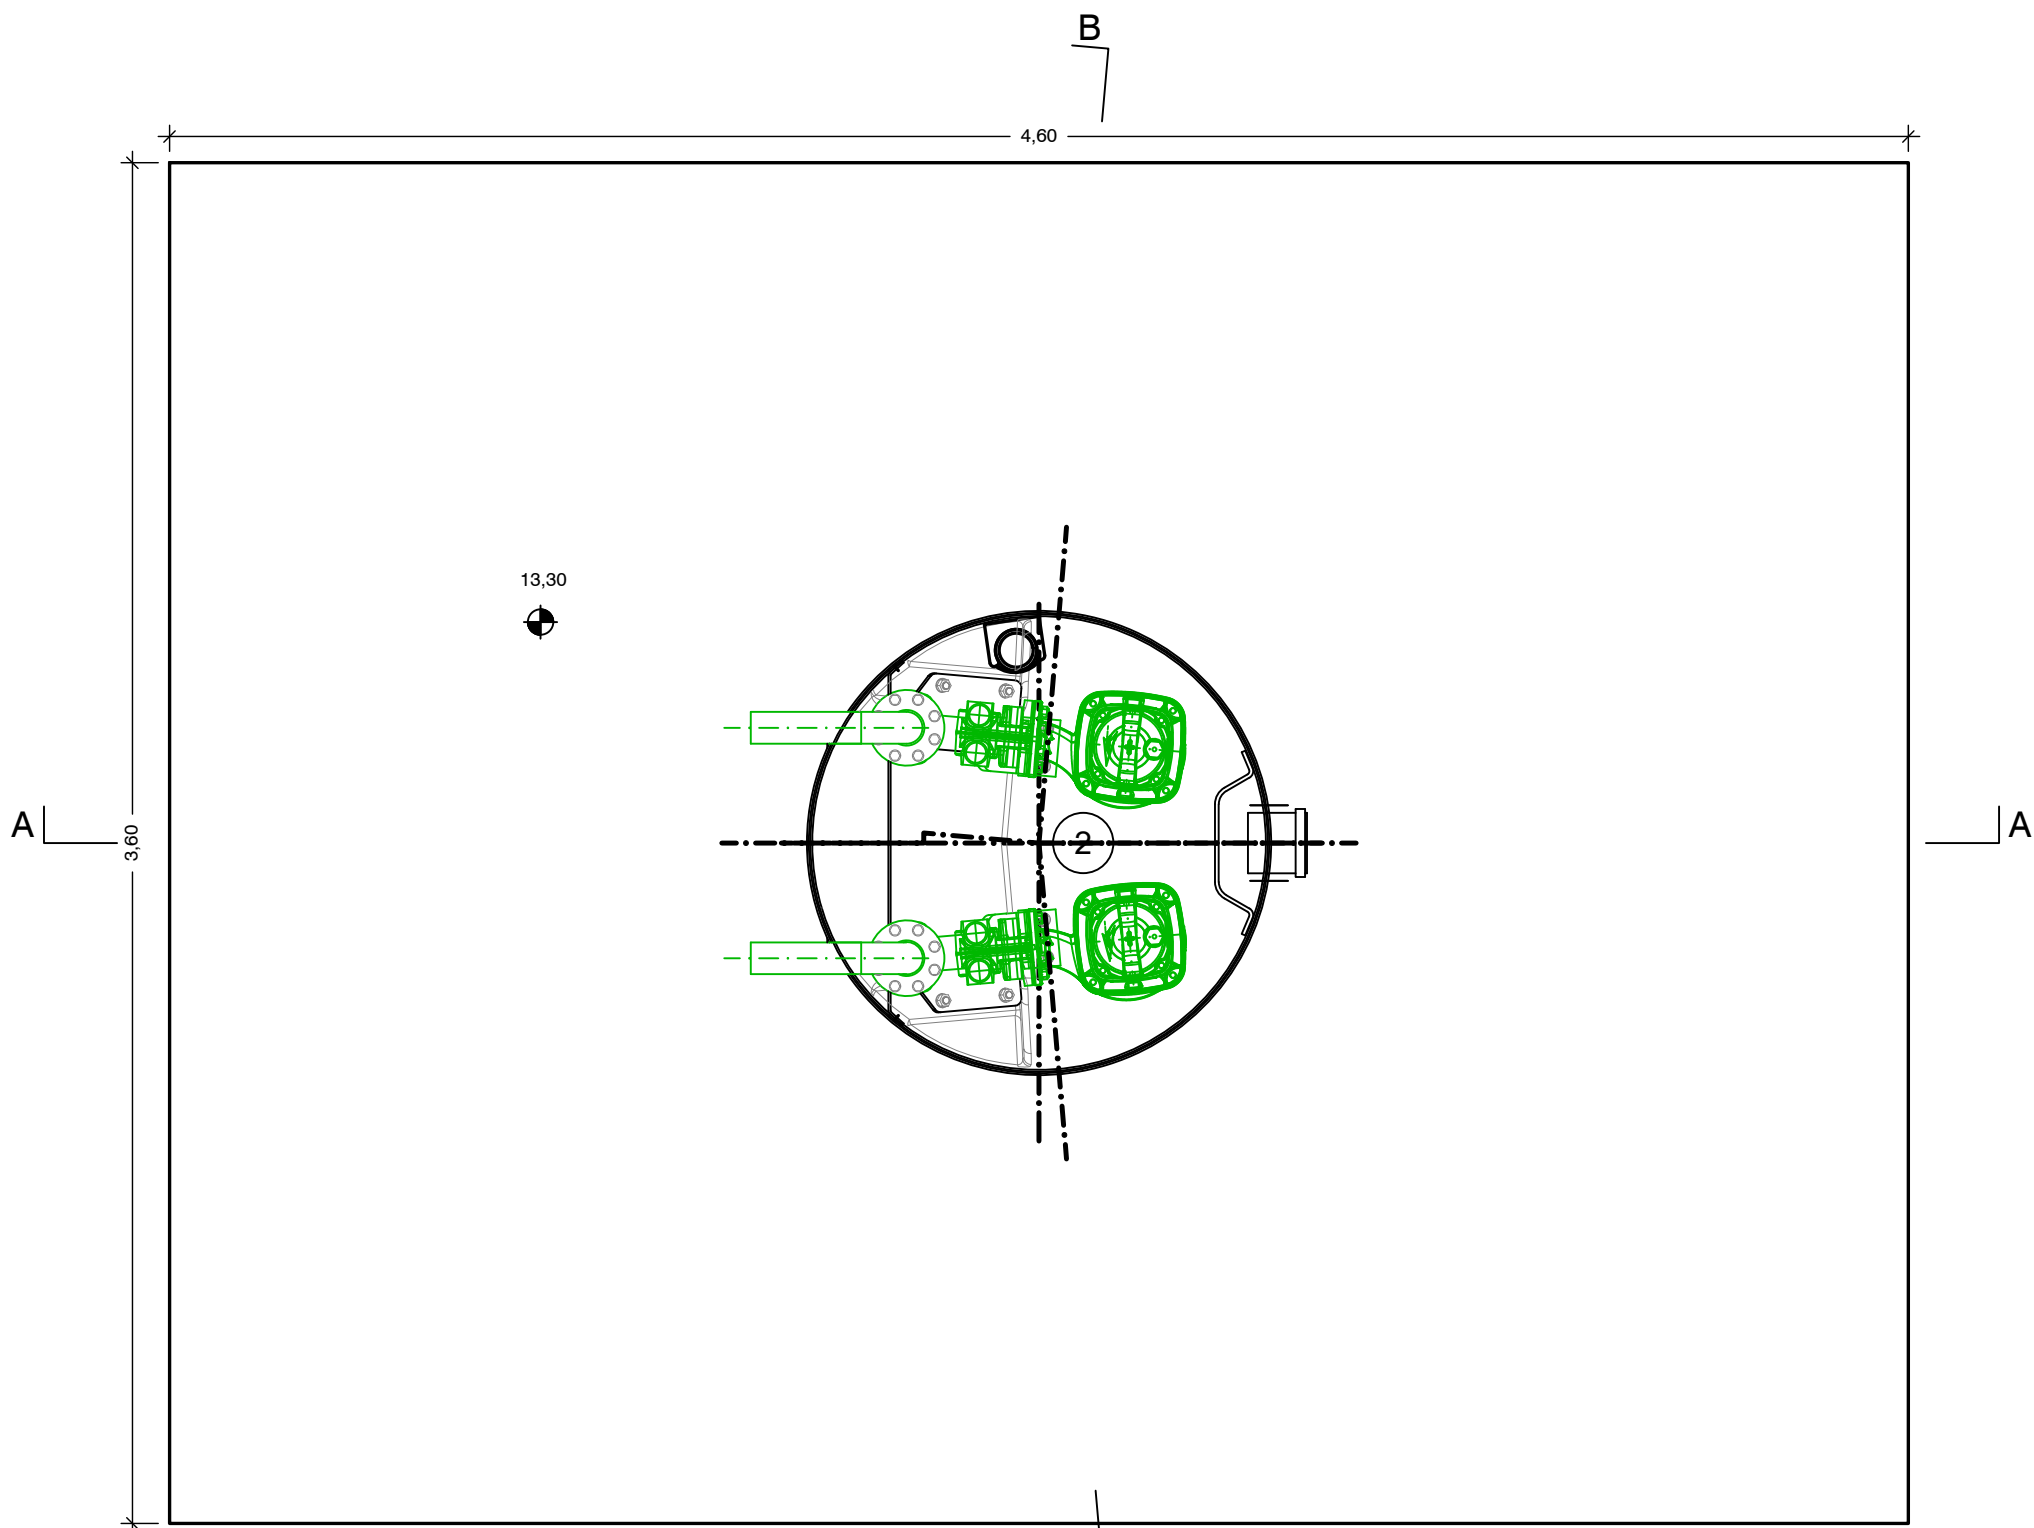


PLANTA
Esc. 1:20 (A1)
Esc. 1:40 (A3)

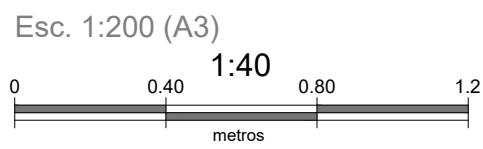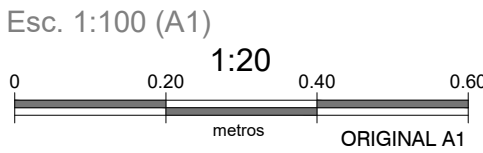

Sistema de coordenadas: ETRS89/TM06 - Portugal

PLANTA CHAVE

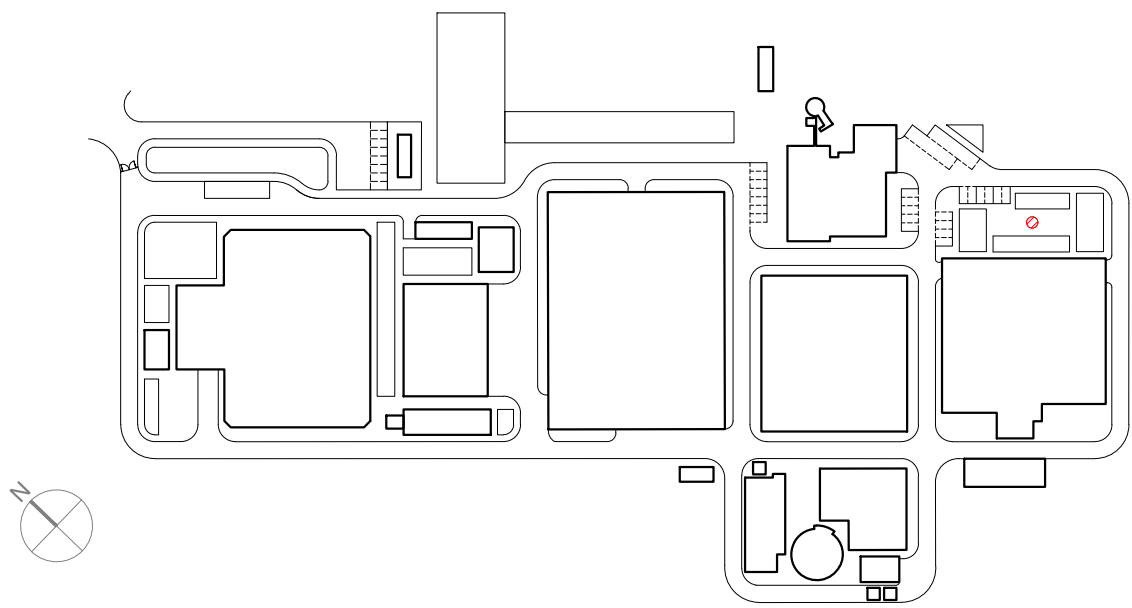

CÓDIGO DES.	DESIGNAÇÃO	DN L x C / H	PN	MAT.	QUANT.
1	POZO DE BOMBEO PREFABRICADO	Ø1,2 m	4	PRFV	1
2	BOMBA CENTRÍFUGA SUBMERSÍVEL Q: 36 M³/H P: 1,6 BAR		1,6	EN-GJL-250	2

EQUIPAMENTO

EQUIPAMENTO A FUTURO

NOTAS

- A LAJE DE FUNDO / SOLEIRA DAS ESTRUTURAS DEVERÁ FICAR PERFEITAMENTE LISA E, NOS CASOS NECESSÁRIOS, PERFEITAMENTE HORIZONTAL, POR FORMA A PERMITIR A CORRETA INSTALAÇÃO E FUNCIONAMENTO DOS EQUIPAMENTOS
- AS DIMENSÕES E COTAS APRESENTADAS NO DESENHO SÃO EXPRESSAS EM METROS (SALVO HAJA OUTRA INDICAÇÃO NO DESENHO EM CONTRÁRIO)
- O RESSALTO MÍNIMO NAS ESTRUTURAS PARA INSTALAÇÃO DE TAMPAS E GRADIS É DE 40 mm x 40 mm
- AS SOLEIRAS DE CÂMARAS DE VÁLVULAS EM BETÃO DEVERÃO TER UMA PENDENTE MÍNIMA DE 1,5% PARA ENCAMINHAMENTO DE ÁGUA DA CHUVA A UMA FOSSA DE DRENAGEM
- AS COTAGENS INTERIORES APRESENTADAS NO DESENHO SÃO DIMENÕES ÚTEIS FINAIS
- AS DIMENSÕES DOS EQUIPAMENTOS SÃO INDICATIVAS E TERÃO DE SER CONFIRMADAS EM PROJETO DE EXECUÇÃO, FUNÇÃO AD MARCA QUE VIER A SER INSTALADA
- AS DIMENSÕES, PESOS E CARACTERÍSTICAS DOS EQUIPAMENTOS A FORNECER E INSTALAR PODEM NÃO SER IGUAIS ÀS PREVISTAS NO PROJETO PELO QUE EM FASE DE PROJETO DE EXECUÇÃO SE DEVERÁ VERIFICAR TOADS AS DIMENSÕES DE CARÁTER HIDRÁULICO, ESTRUTURAL OU ELÉTRICO
- TODAS AS COTAS ALTIMÉTRICAS DESTE DESENHO ENCONTRAM-SE NO SISTEMA DE REFERÊNCIA - NÍVEL MÉDIO DO MAR (NMM)

01.0		PRIMEIRA EDIÇÃO		22/02/2025		INN		FME			
Índice		Designação das alterações				Data		Nome		Visto	
Designação de Projeto/Impronta						Estado Prévio: Anteprojeto			Forma: Imprimida		
EMPREITADA DE CONCEÇÃO-CONSTRUÇÃO						A1 / 1=1					
DO SISTEMA DE DESSALINIZAÇÃO NA REGIÃO DO ALGARVE						Projeto:			Verificação:		
Verificação:						Aprovação:			Estado:		
EQUIPAMENTOS						Estado:					
ÁGUAS DO ALGARVE						Nº Projeto: A1A			PR-22782-EQ		
Estação Elevatória de Escorrecências						1/20					
PLANTA E CORTES						Nº Folha: 1 DE 1					

AL-INN-4200-ME-DWG-00001_01_0_PR-22782-EQ_EE_AR