



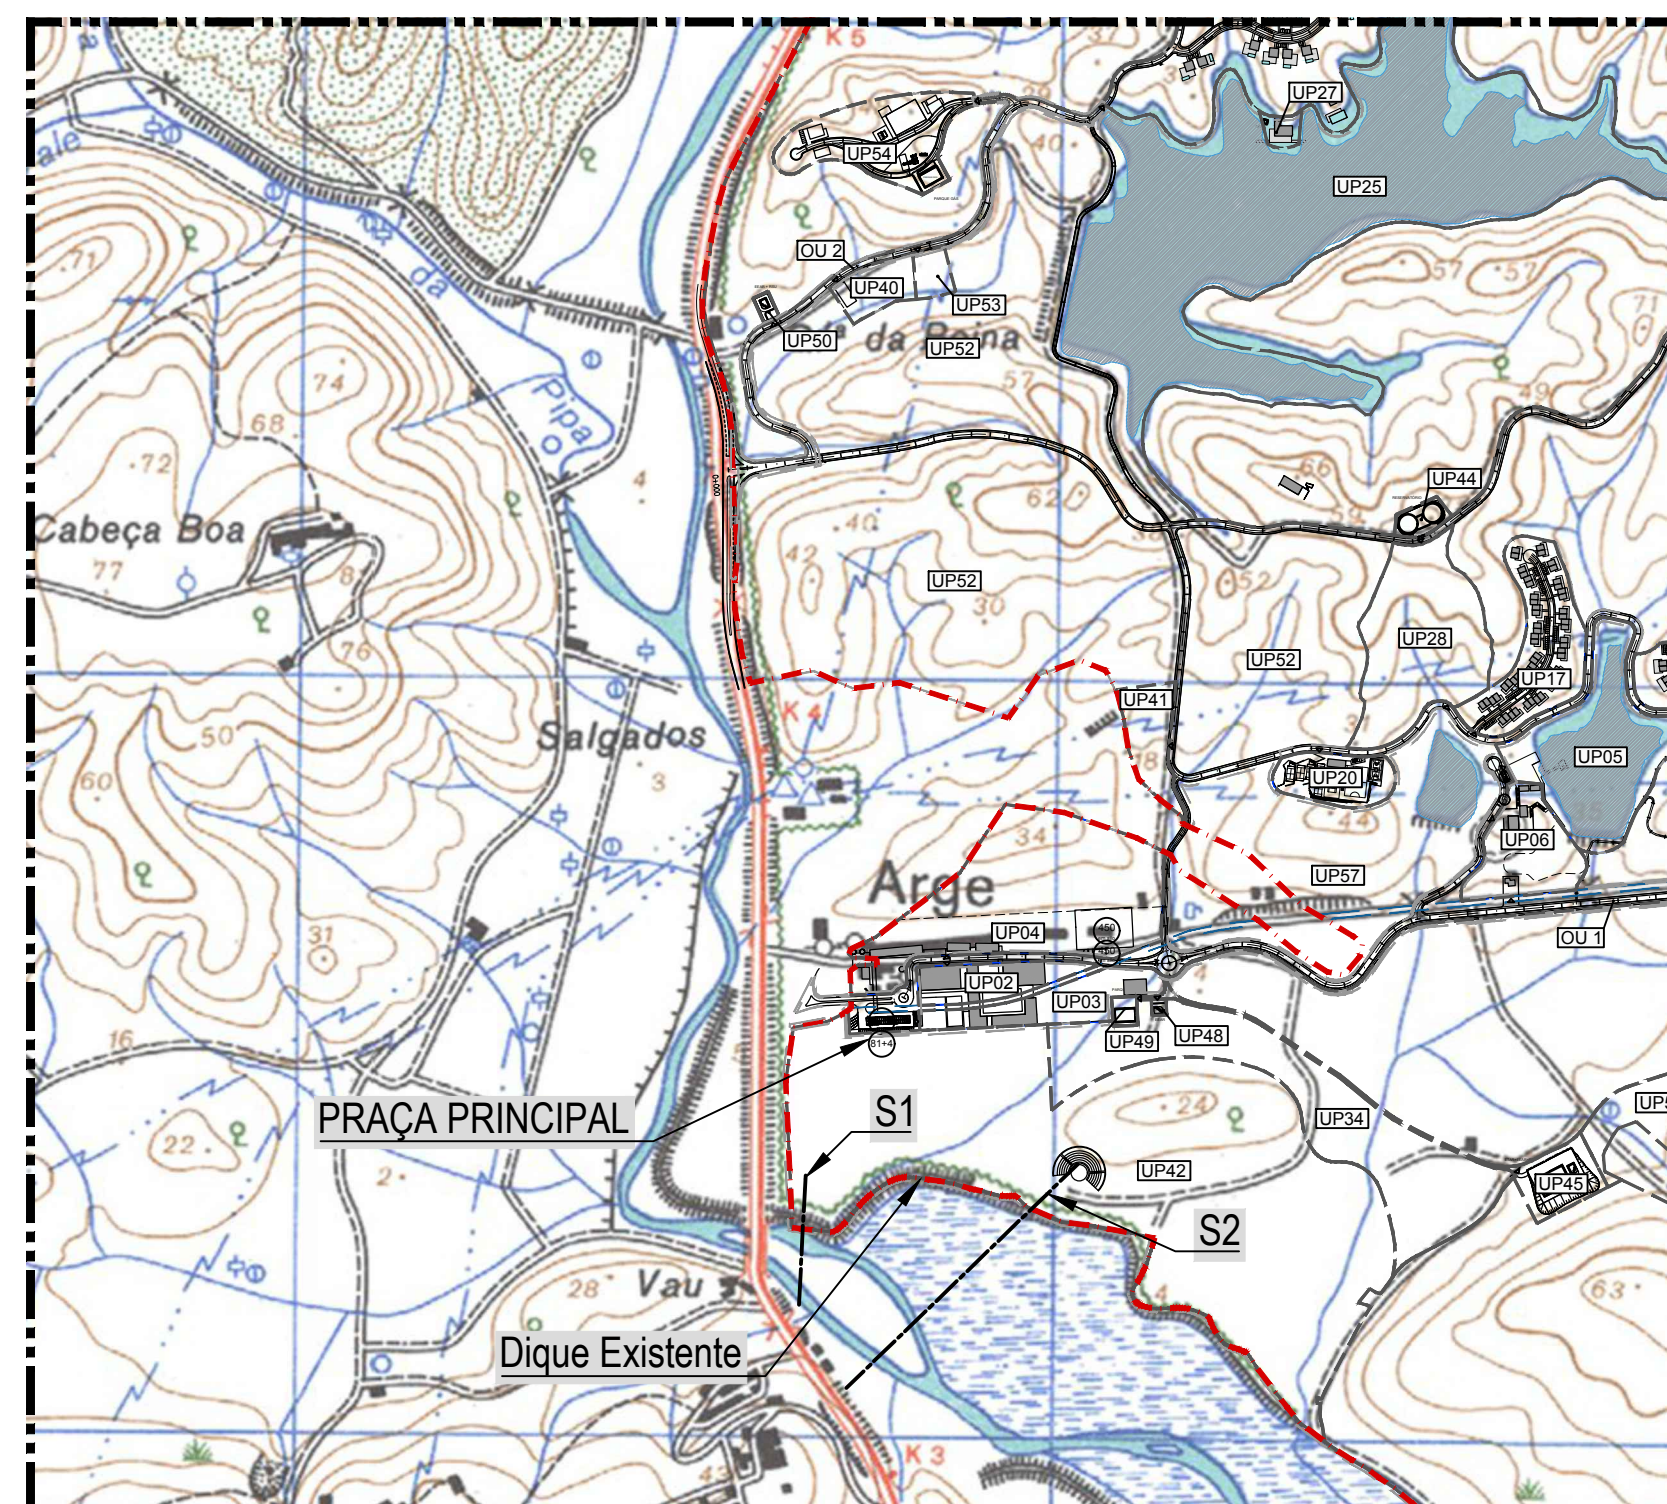


DETALHE "A"

Esc. 1:10 000

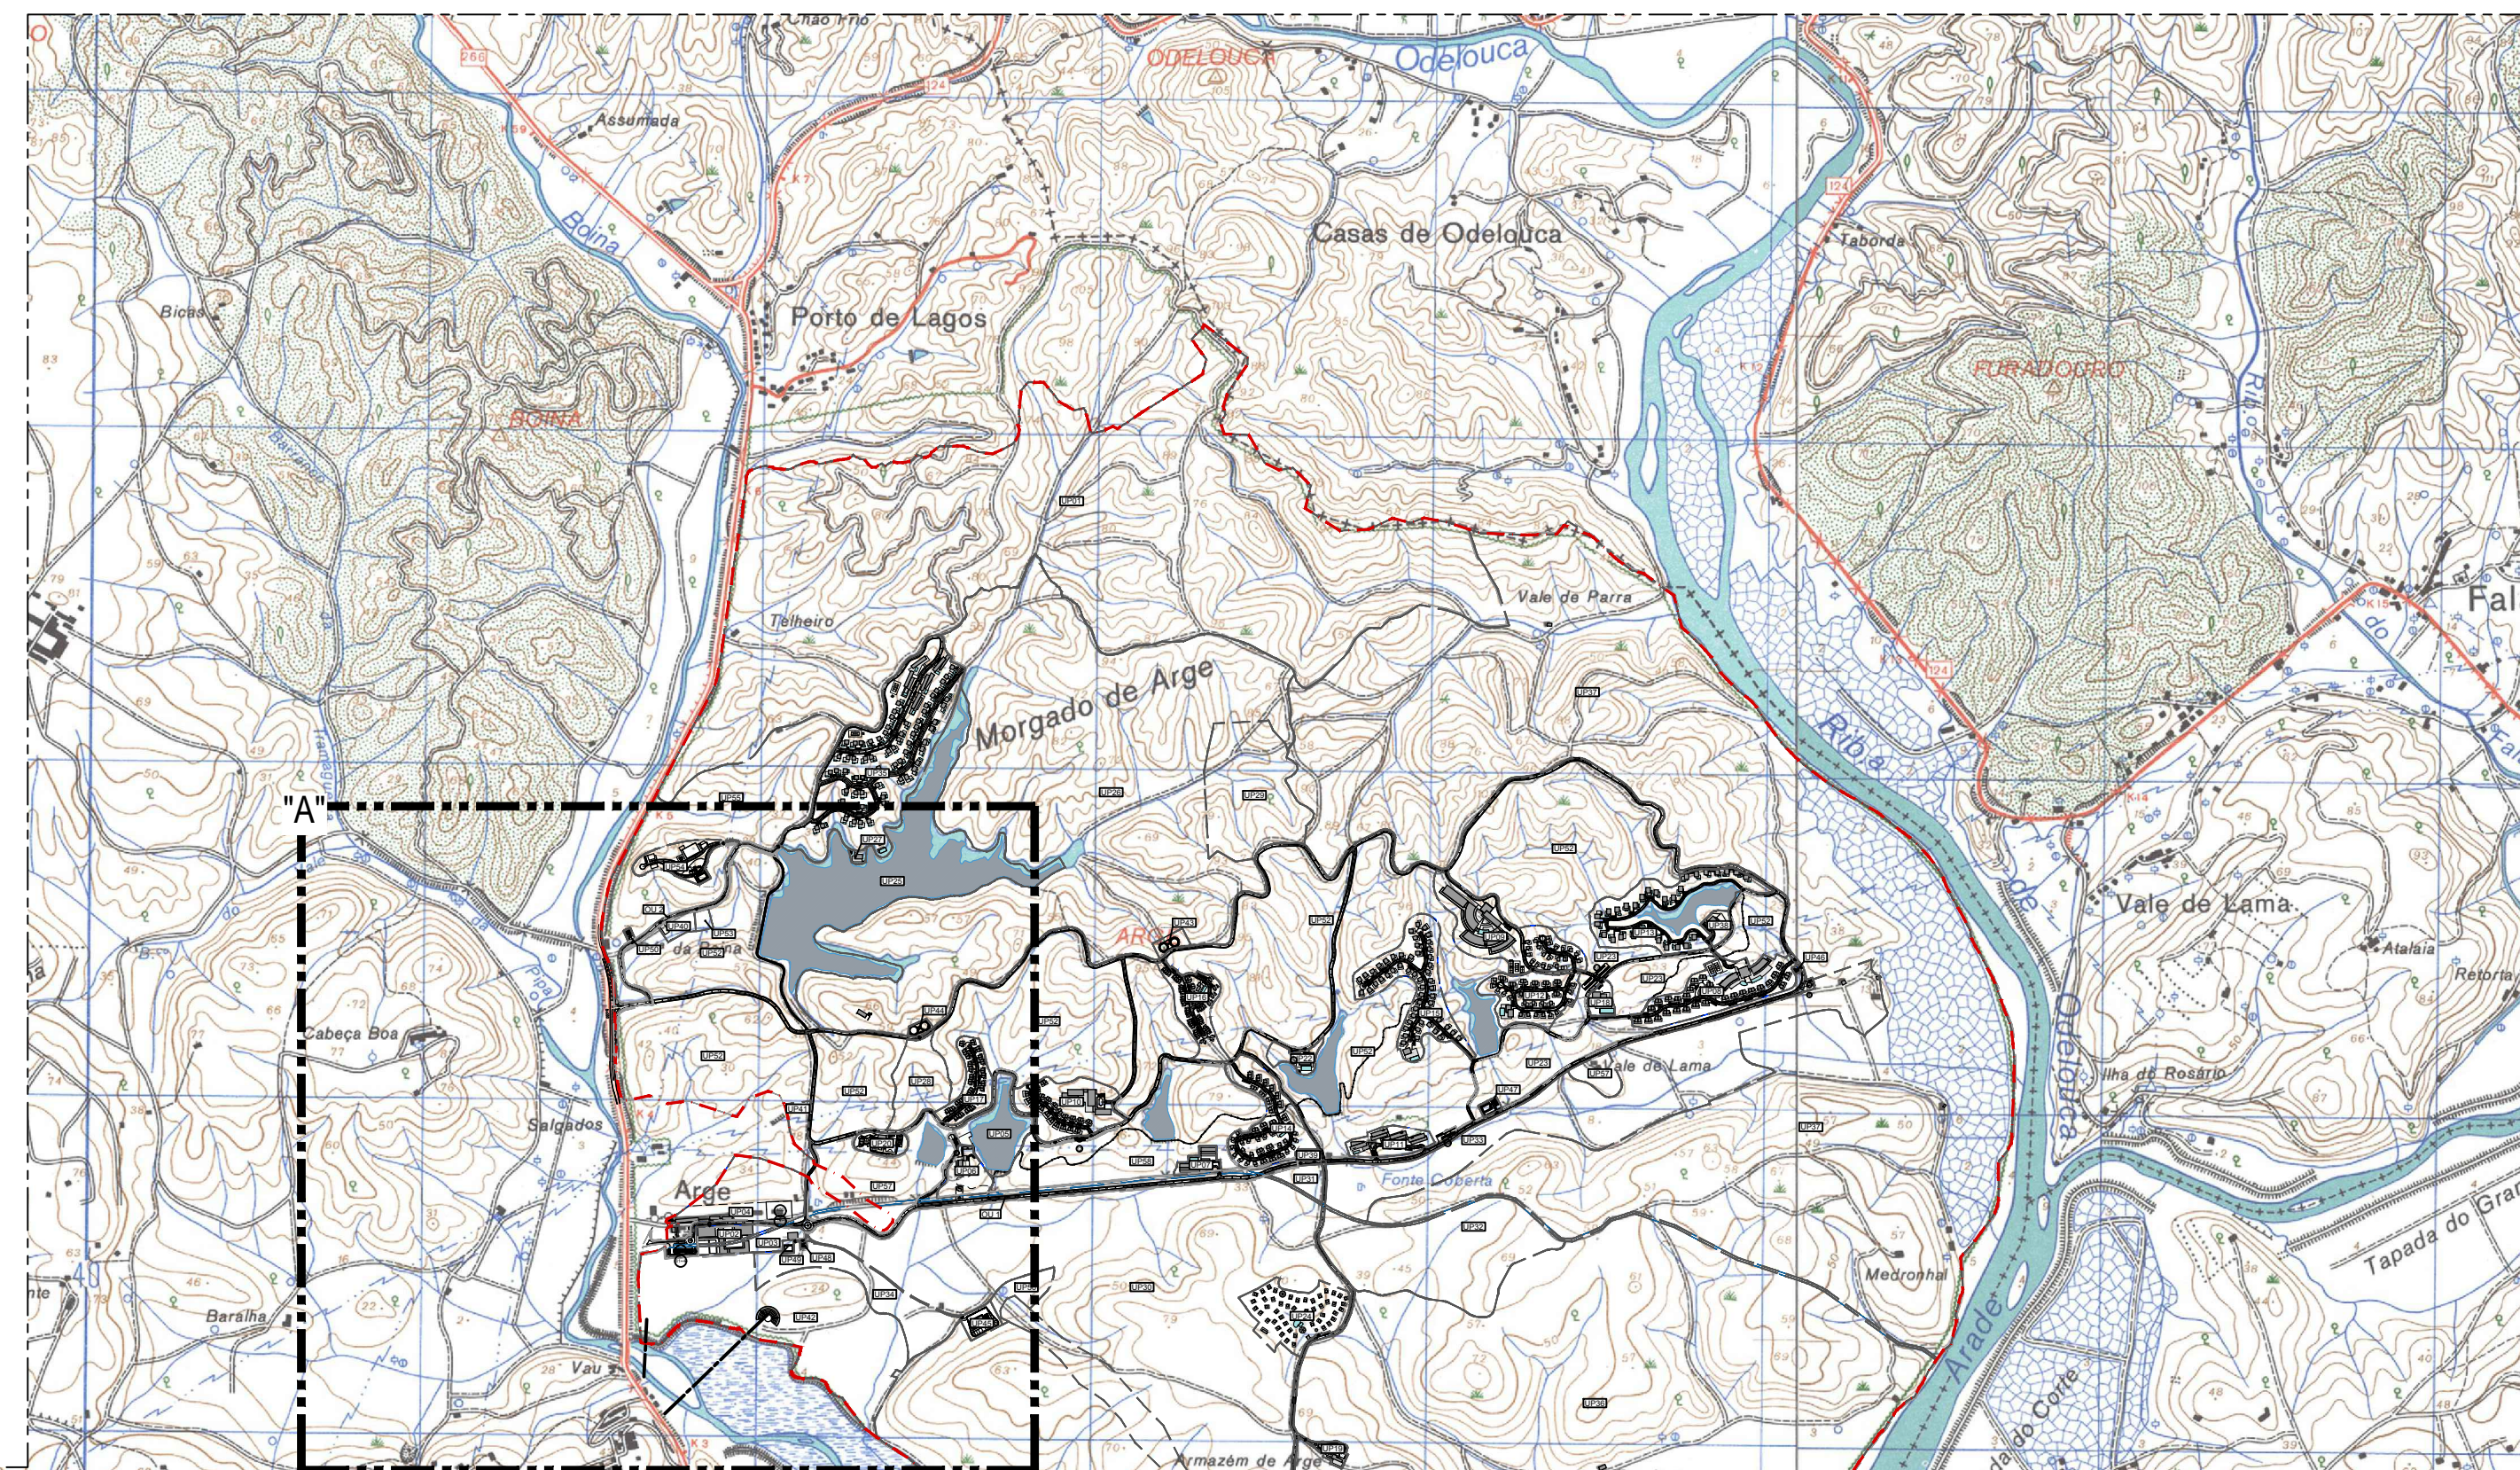

LOCALIZAÇÃO GERAL

Esc. 1:20 000

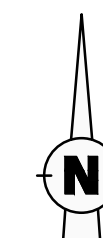

A	Revisão Geral	R. Martins	C. Raposo	Jun. 20
0	Emissão inicial.	P. Alves	M. Samora	Fev. 20
REV.	DESCRIÇÃO	DESENHO	VERIFICOU	DATA

Cliente:

GRAVITY INTUITION

Projeto:

HERDADE DO ARADE, PORTIMÃO
Estudo Hidrológico e Hidráulico da Ribeira da Boina
Estudo Prévio

Designação do desenho:

Localização da Praça Principal do
Núcleo de Desenvolvimento da Herdade

Desenho nº: 001 Folha nº: 1/1	Revisão: A	Junho 2022	Autoria:  TPF - CONSULTORES DE ENGENHARIA E ARQUITETURA, S.A. (www.tpf.pt)
---	--------------------------	---------------	--

Escala:

Como indicado

Outra informação:

Sistema de referência: PT-TM06/ETRS89

COD:

20038-EP-HID-DES-001-01-A