
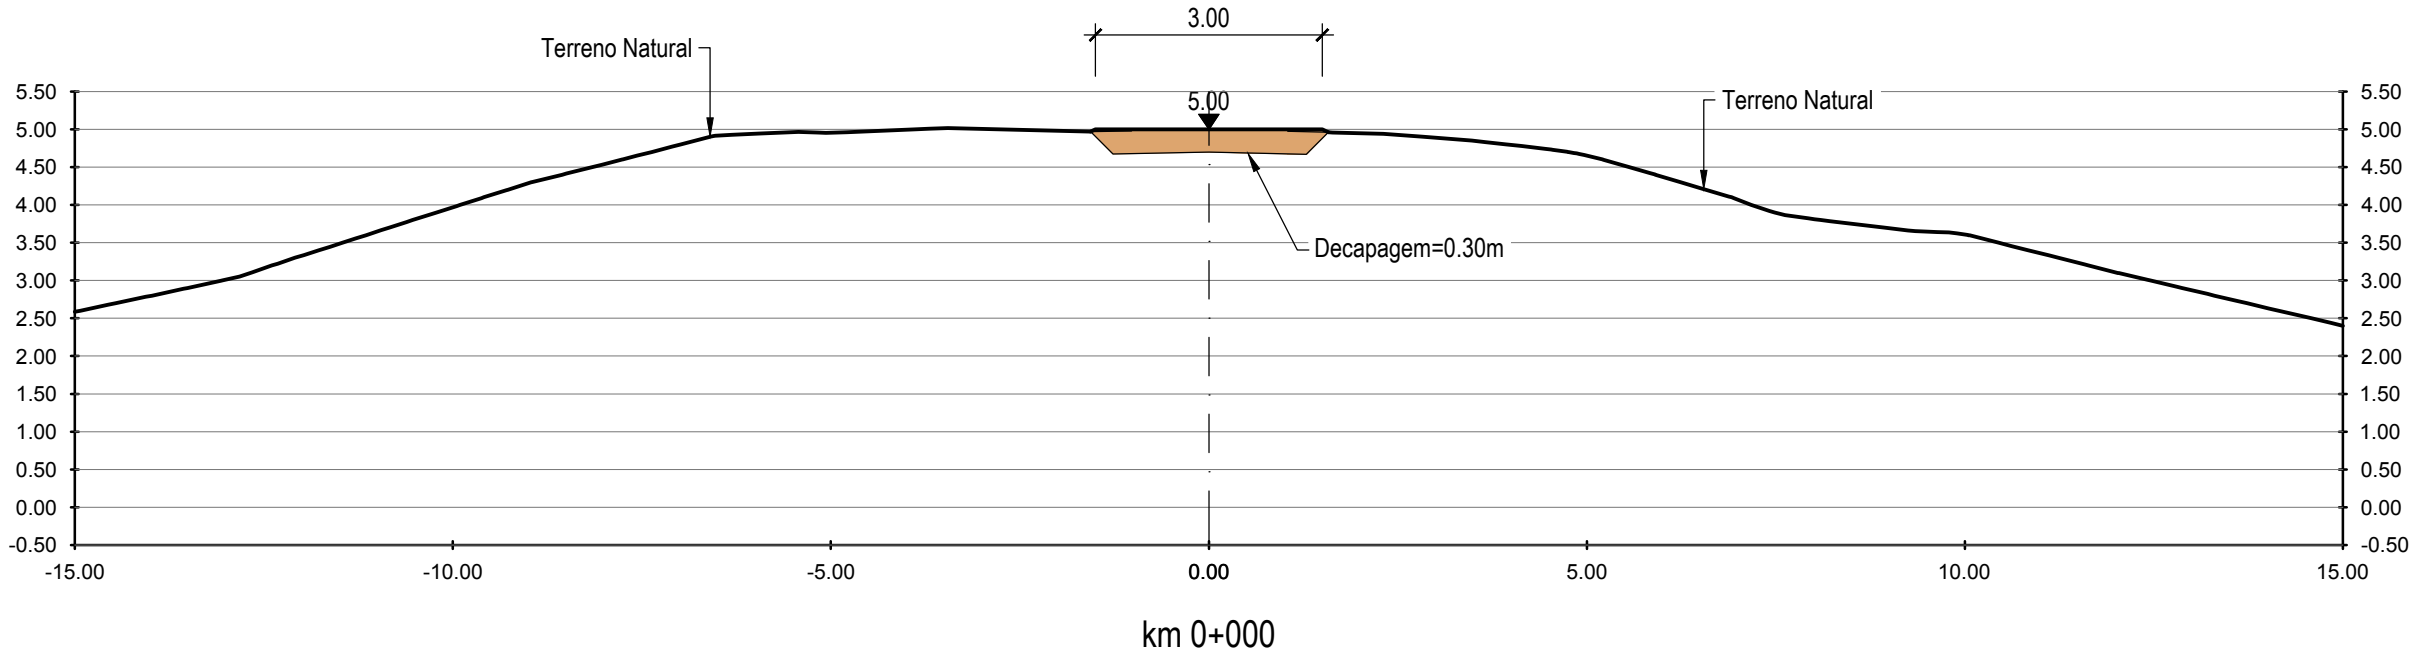
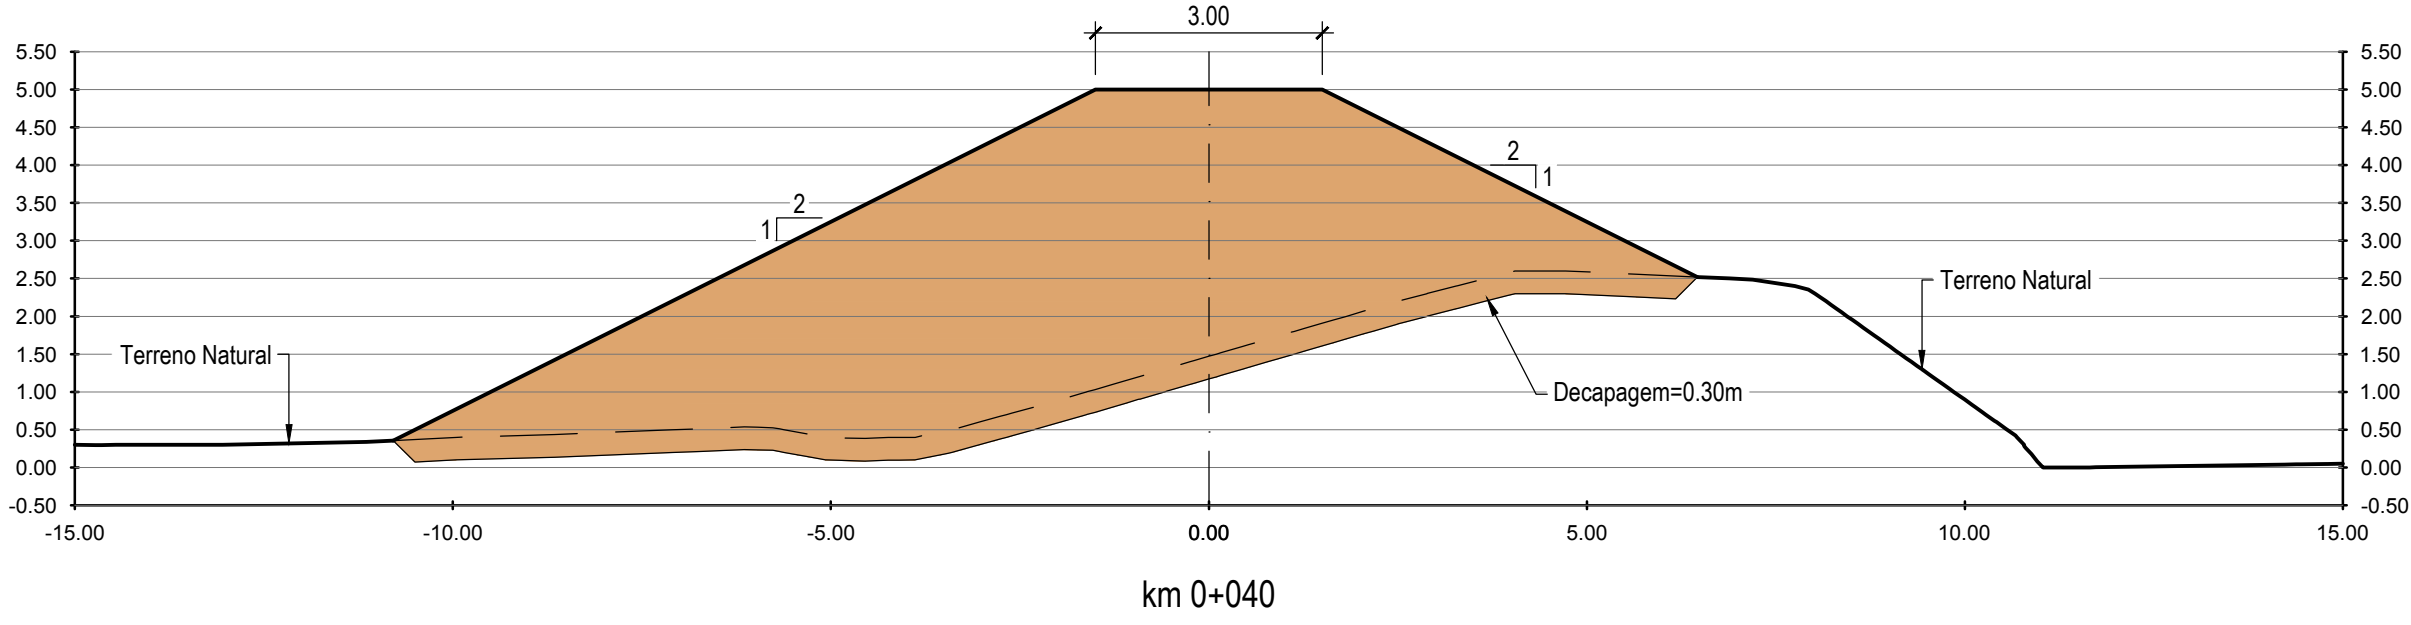
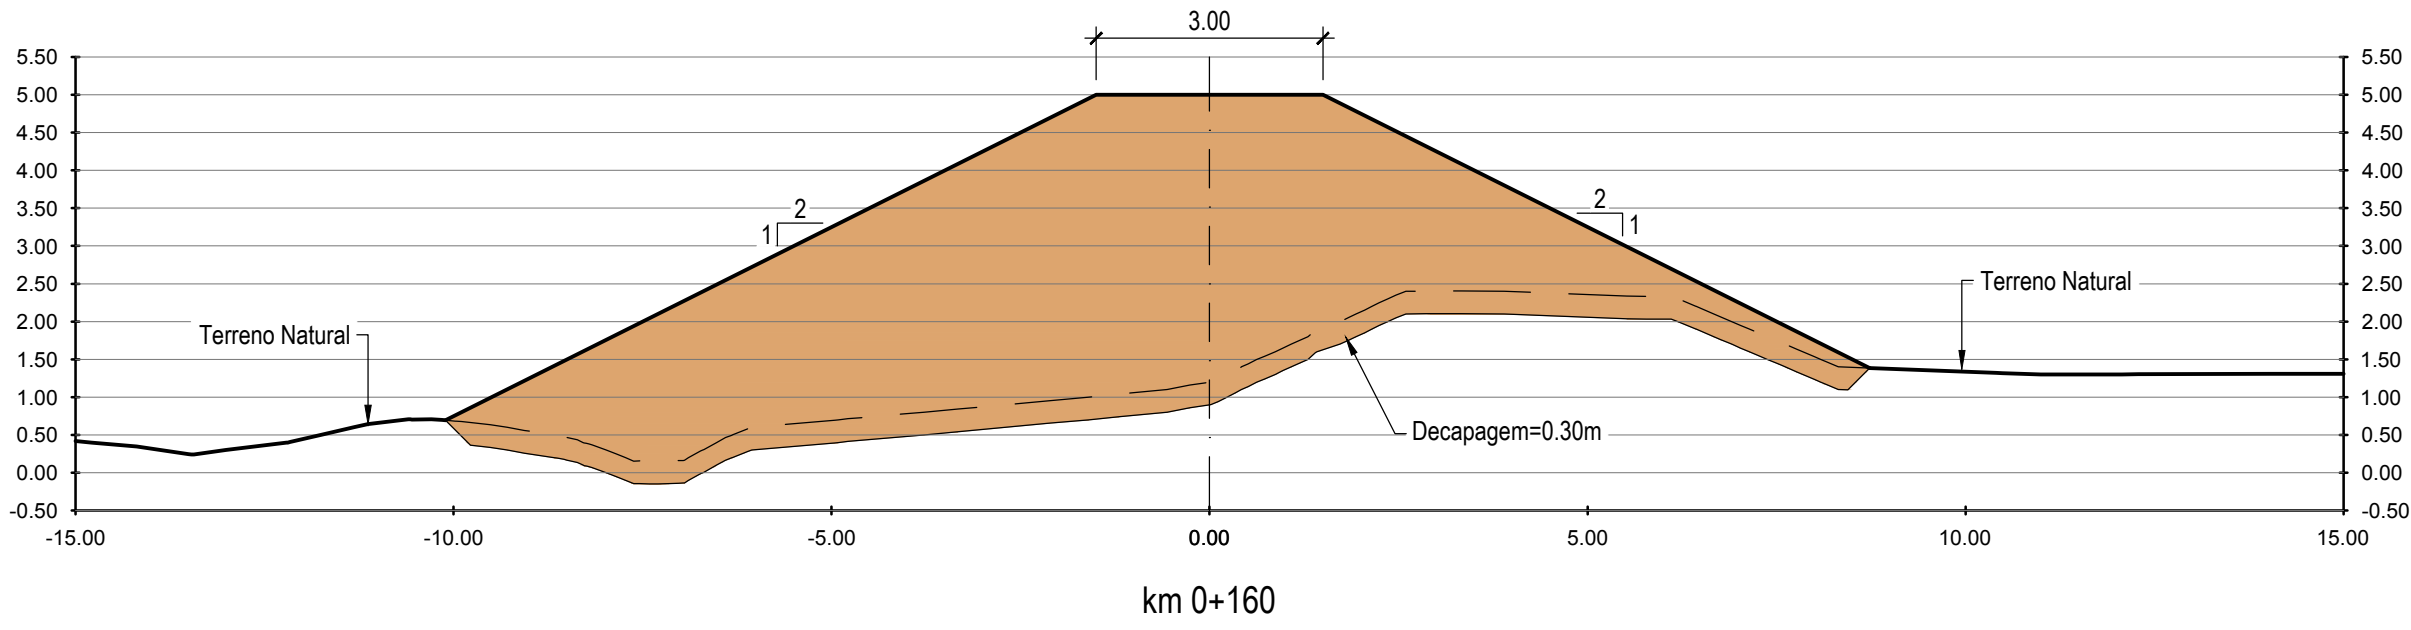
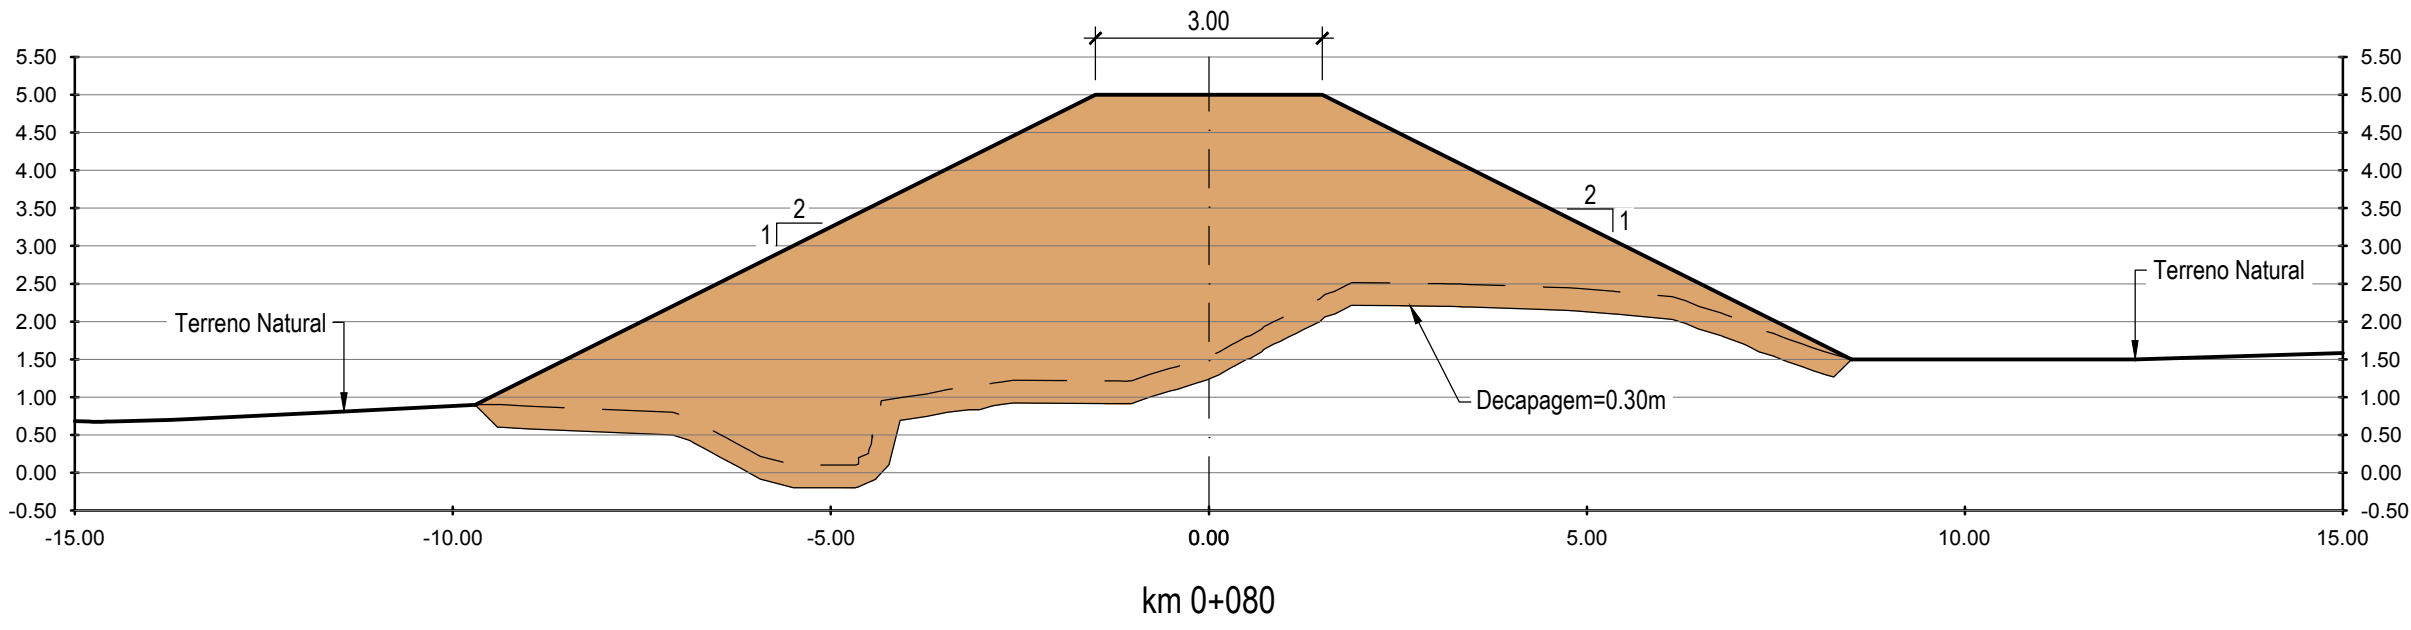
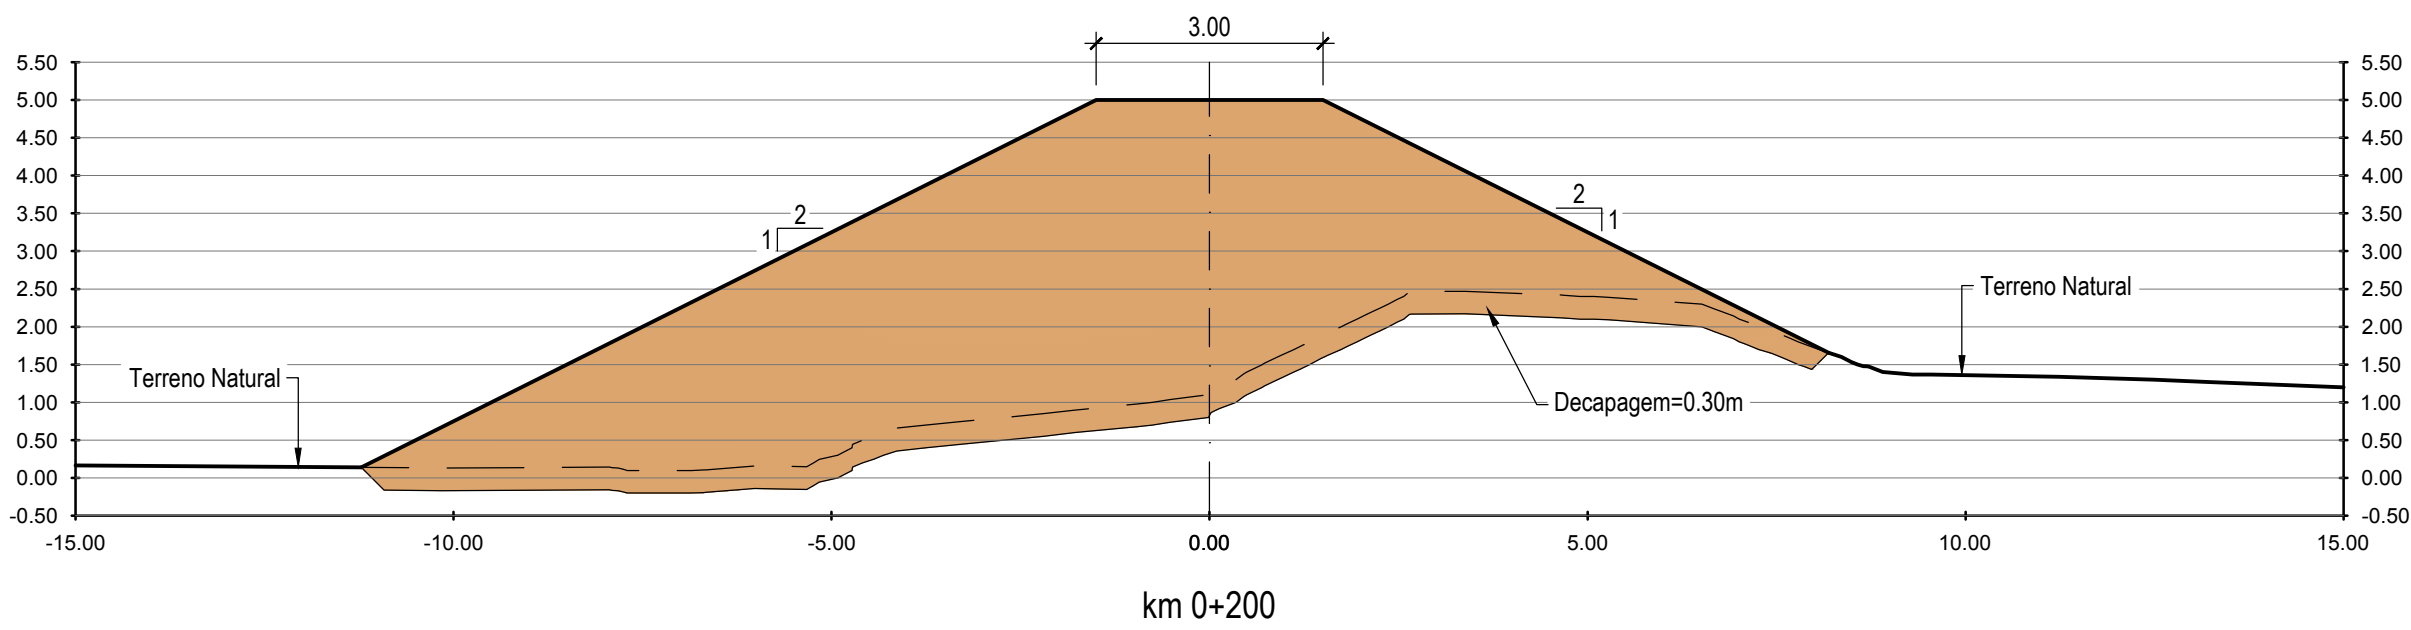


ESTE DOCUMENTO É PROPRIEDADE DA TPF E NÃO PODE SER REPRODUZIDO, DIVULGADO OU FORNECIDO A TERCEIROS SEM AUTORIZAÇÃO EXPRESSA.

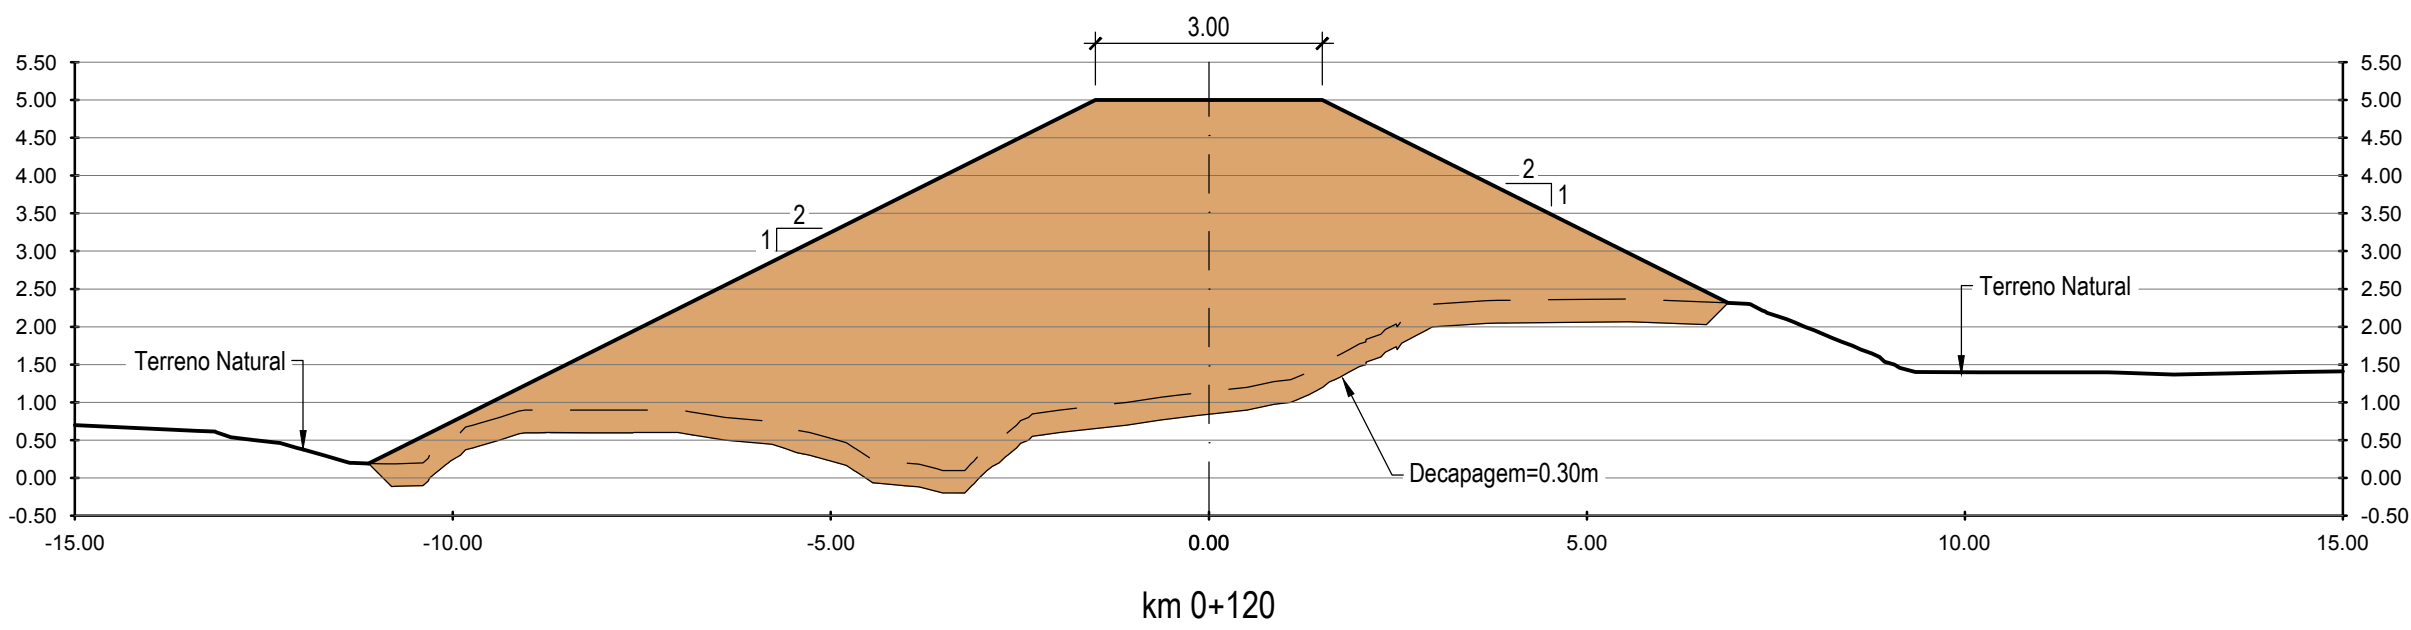

SECÇÕES TRANAVERSAIS
DIQUÉ APÓS ALTEAMENTO
Esc. 1:100

0		Emissão inicial:		M. Duarte	M. Samora	Fev. 2022
REV.	DESCRÇÃO	DESENHOU	VERIFICOU	DATA		

Ciente:

GRAVITY INTUITION

Projeto:

HERDADE DO ARADE, PORTIMÃO
Estudo Hidrológico e Hidráulico da Ribeira da Boina
Estudo Prévio

Designação do desenho:

Perfis Transversais do Dique

Desenho nº:	Revisão:	Autoria:
006	0	Fevereiro 2022
1/2		

Escala:

1:100

Outra informação:

Sistema de referência: PT-TM06/ETRS89

20038-EP-HID-DES-006-01a02-0

BroadwayMalyan™

ZAVINN

ARCADE, NUNO
MUNTE, CRISTINA
consultores

Júlio de Jesus
consultores

TÉCNICO
LISBOA

GEOTPU

pwc

TPF

OTIS

FIGOSES

GEOTPROACTO

CONSULMAR