
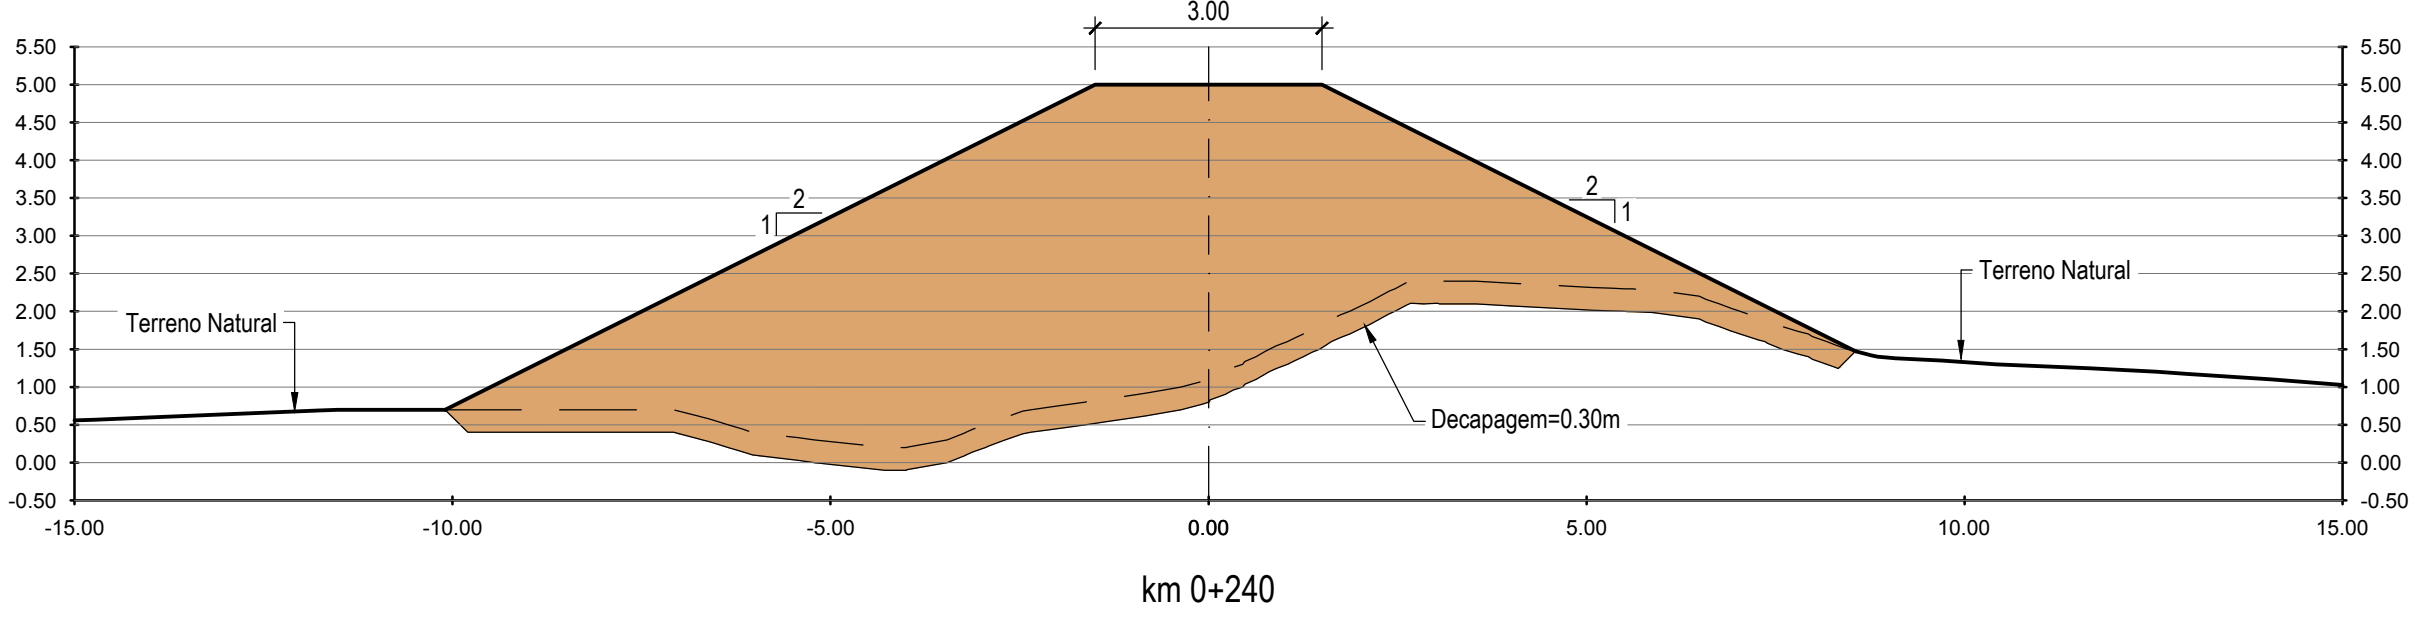
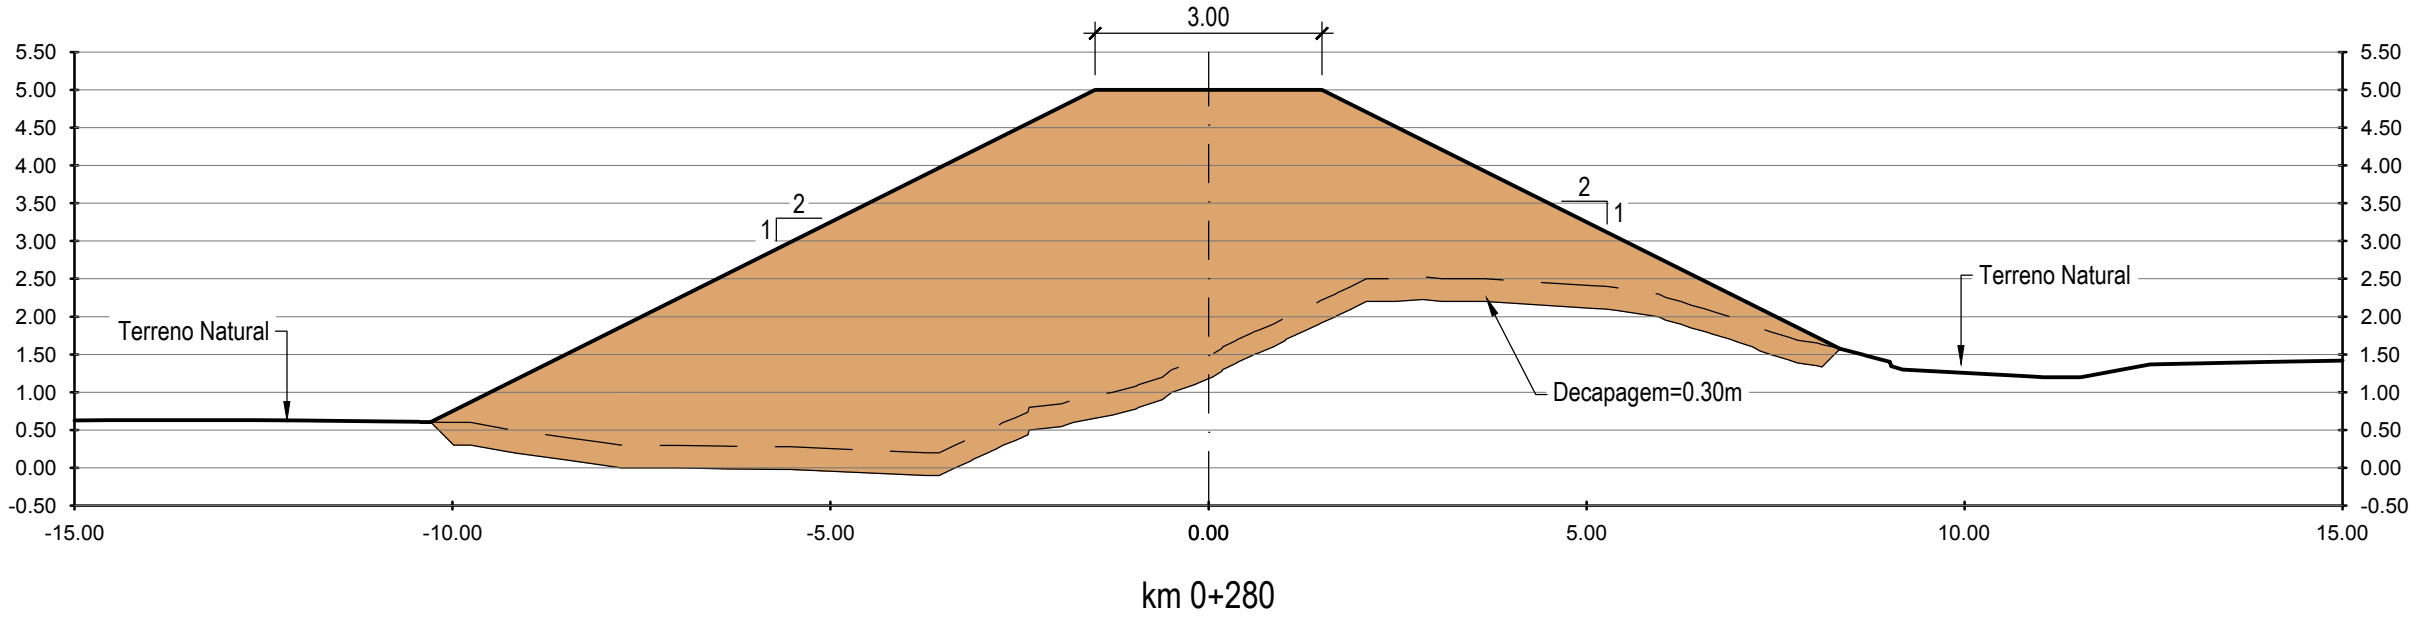
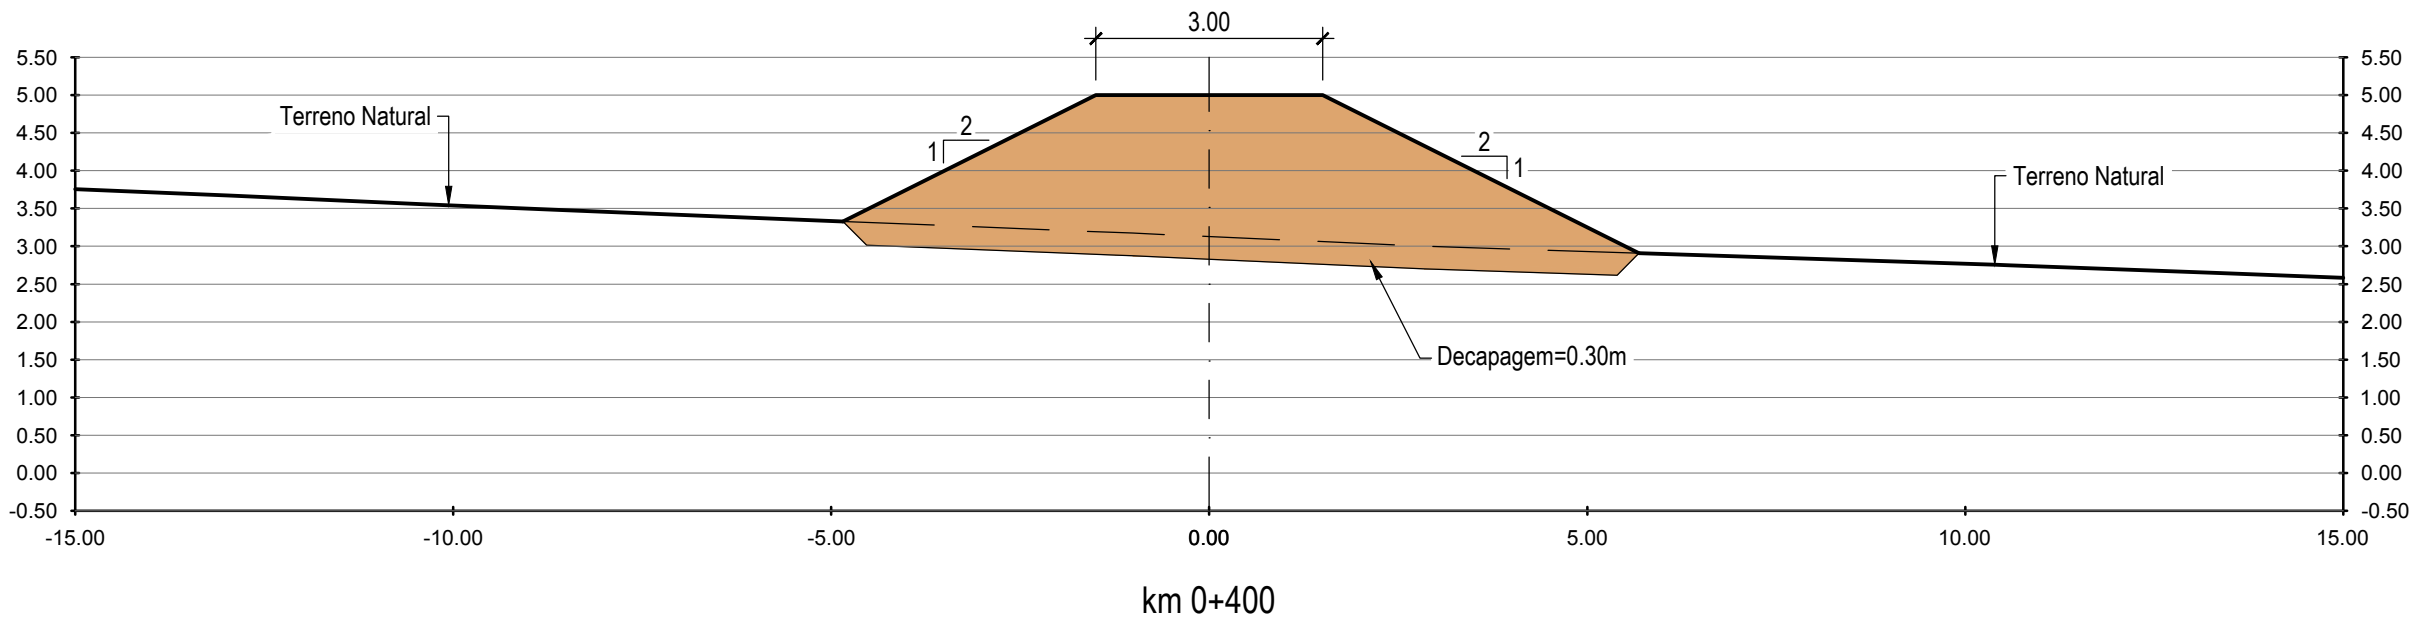
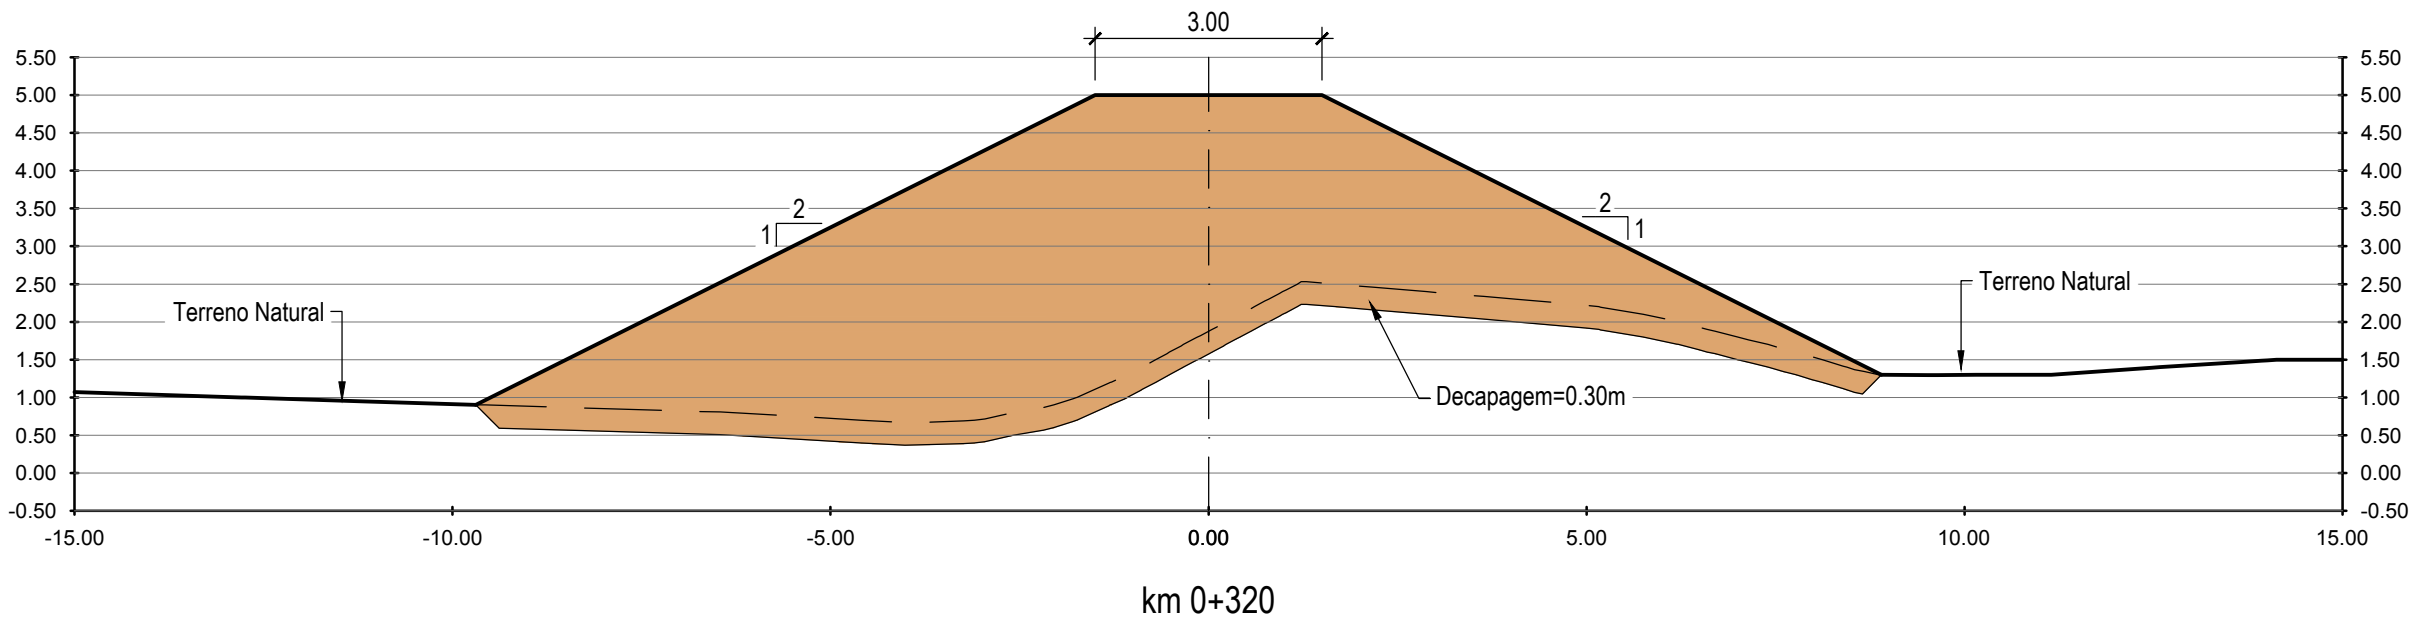
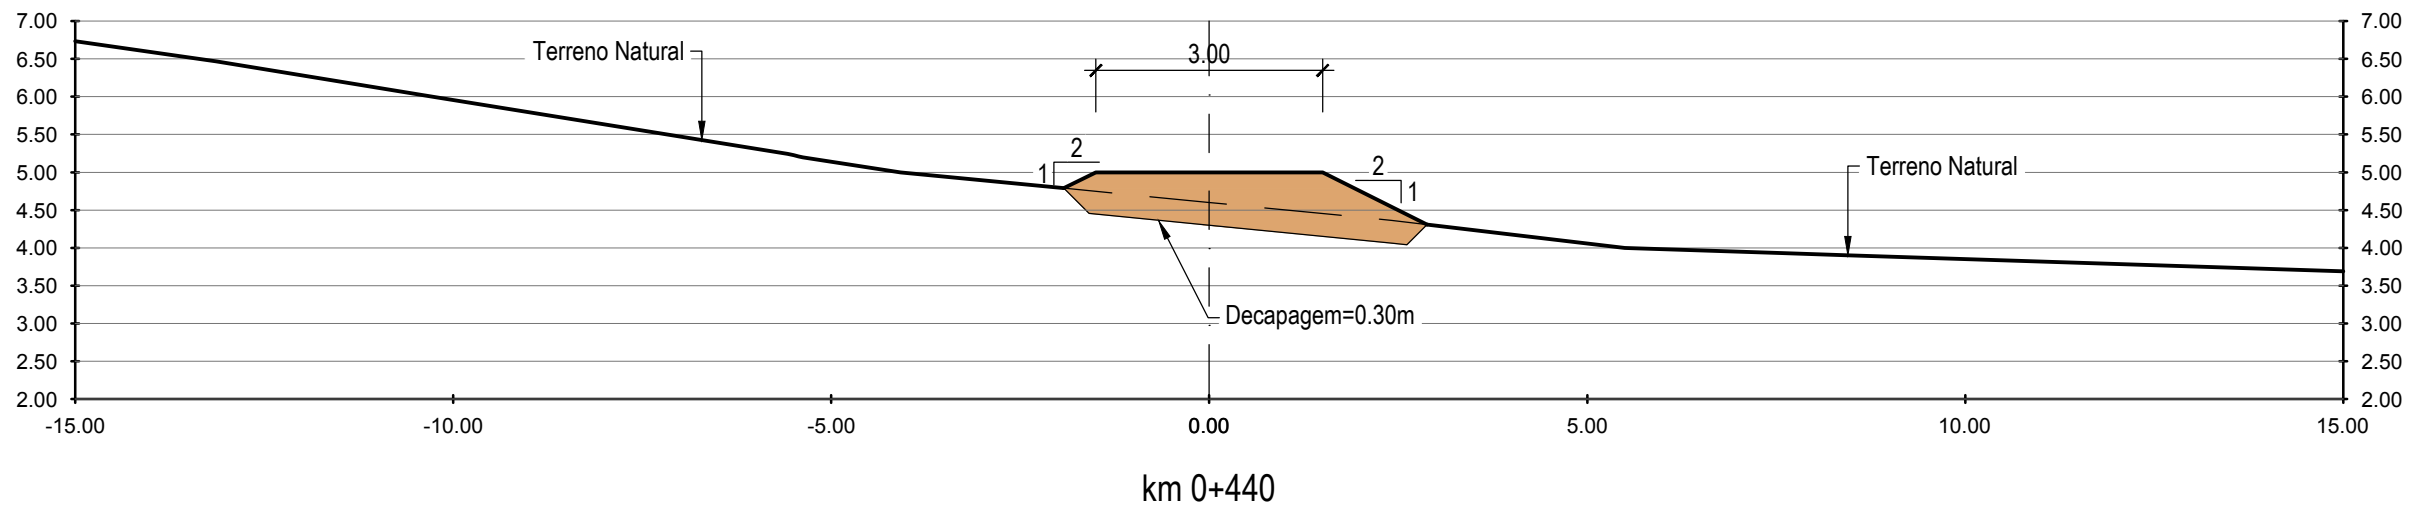


ESTE DOCUMENTO É PROPRIEDADE DA TPF E NÃO PODE SER REPRODUZIDO, DIVULGADO OU FORNECIDO A TERCEIROS SEM AUTORIZAÇÃO EXPRESSA.

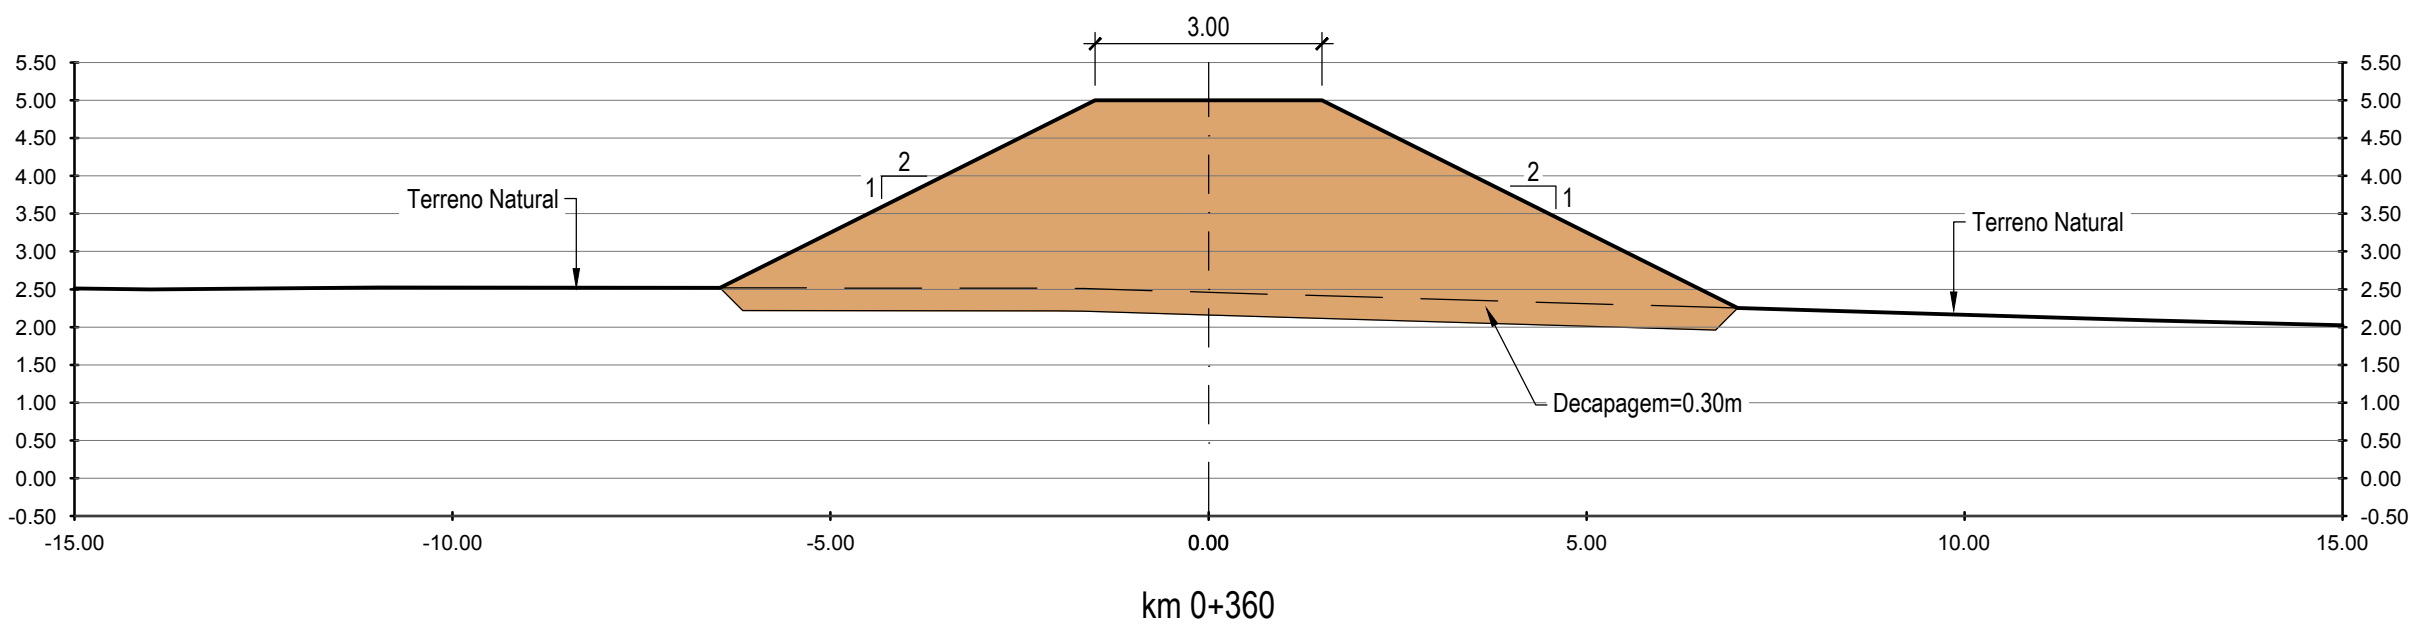

SECÇÕES TRANAVERSAIS DIQUE APÓS ALTEAMENTO

Esc. 1:100

0		Emissão inicial:	M. Duarte	M. Samora
REV.	DESCRÇÃO	DESENHO	VERIFICOU	DATA
Cliente:				
GRAVITY INTUITION				
Projeto:				
HERDADE DO ARADE, PORTIMÃO				
Estudo Hidrológico e Hidráulico da Ribeira da Boina				
Estudo Prévio				
Designação do desenho:				
Perfis Transversais do Dique				
Desenho nº:	Revisão:	Fevereiro 2022	Autoria:	
006	0		TPF - CONSULTORES DE ENGENHARIA E ARQUITETURA, S.A. (www.tpf.pt)	
Escala:				
1:100				
Outra informação:				
Sistema de referência: PT-TM06/ETRS89				
20038-EP-HID-DES-006-01a02-0				
BroadwayMalyan™				
ZAYINN				
Júlio de Jesus				
TÉCNICO				
CONSULTORES				
LISBOA				
GEOTPU				
pwc				
TPF				
OTIS				
AGROGES				
GEOTPROJECTO				
CONSULMAR				