



Planta de Localização 1/2000

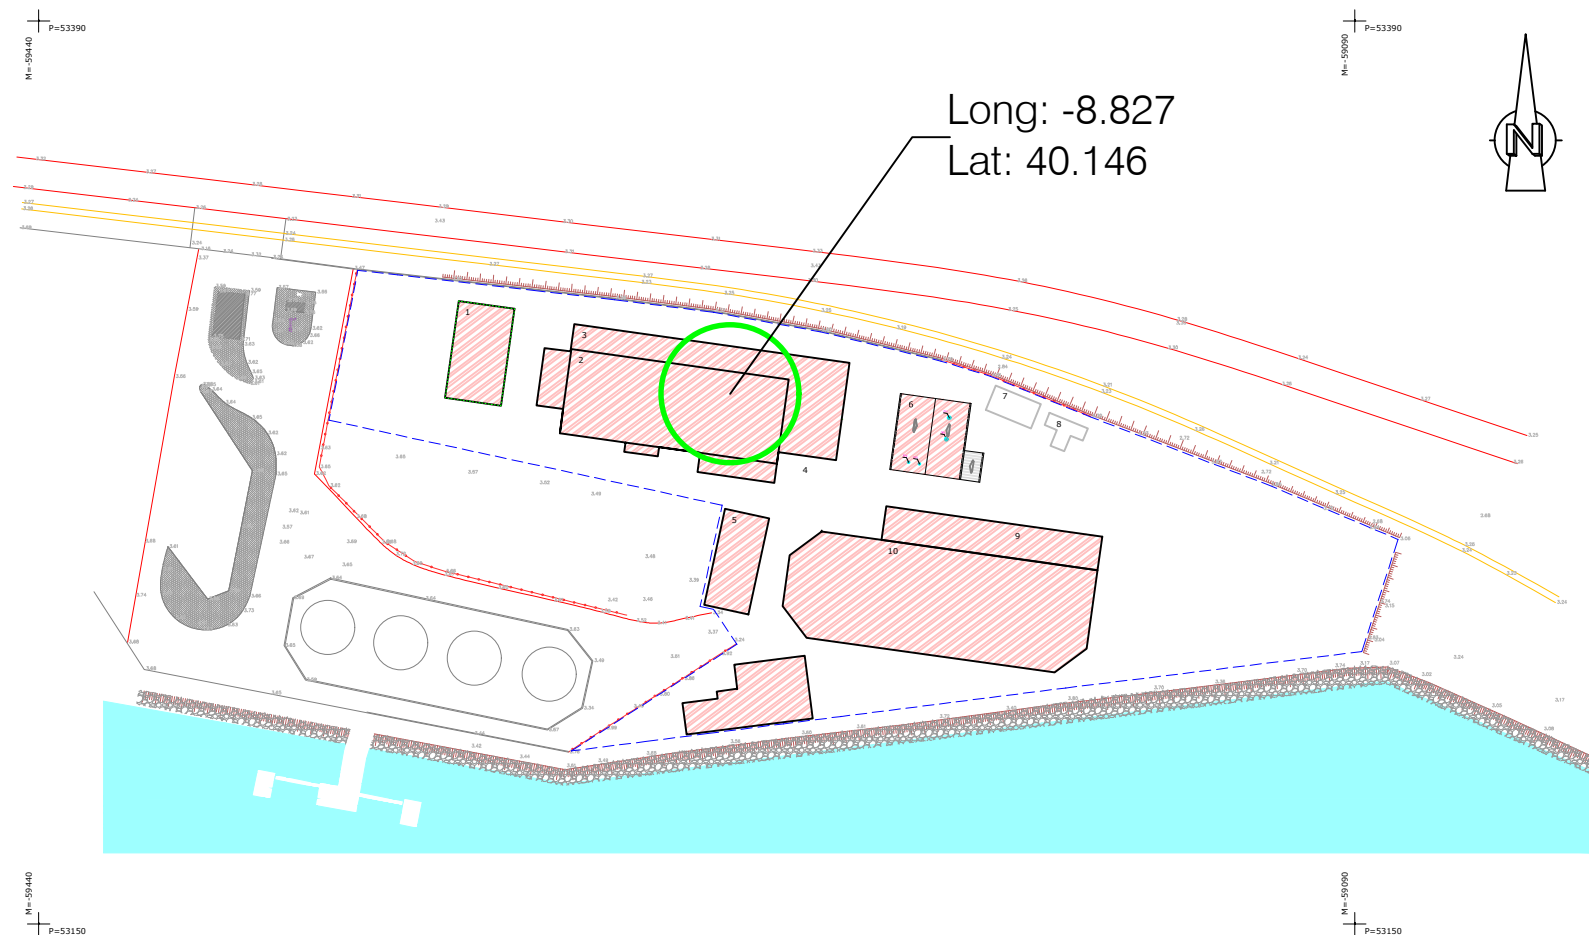

- LEGENDA -

- 1 - Edifício Administrativo
- 2 - Edifício Produção
- 3 - Armazenagem de Produtos Intermédios
- 4 - Instalação de Produção de Frio
- 5 - Edifício das Oficinas
- 6 - Edifícios das Caldeiras
- 7 - Evaporador / Condensador de Águas Residuais
- 8 - Torre de Arrefecimento
- 9 - Tanque de Metanol
- 10 - Tanques de Armazenagem de Matéria Prima

Planta do Edifício 1/200

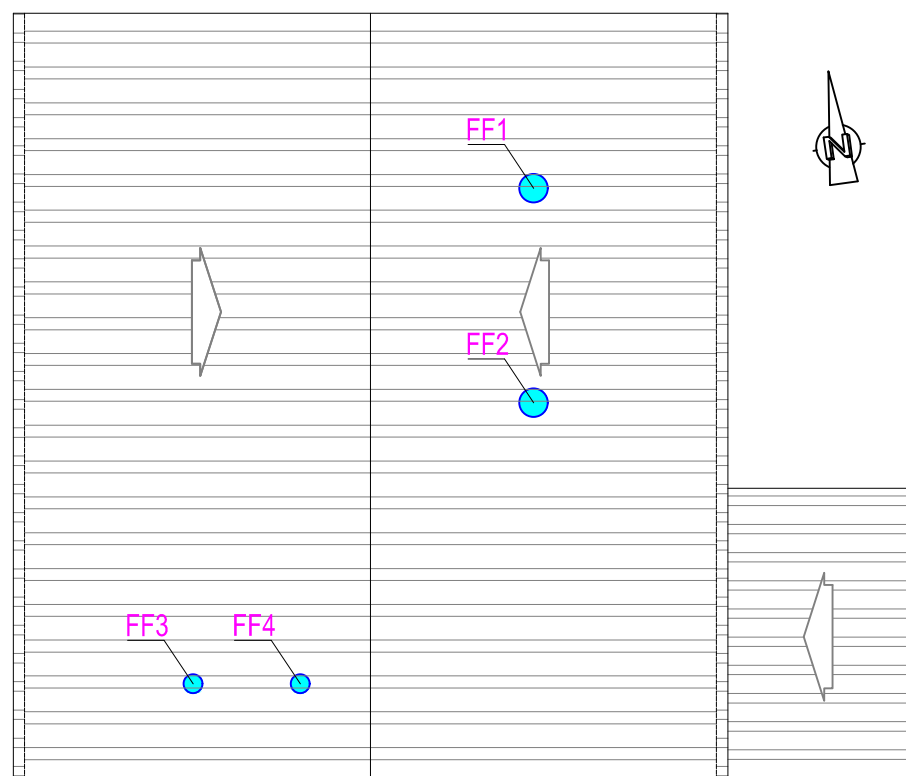

planta da COBERTURA

- FF4 - Tomada de Ensaio (CT 8.10)
- FF3 - Tomada de Ensaio (CT 7.84)
- FF4 - Saida de Gases (CT 8.00)
- FF3 - Saida de Gases (CT 8.14)

Cliente  **BioAdvance**
The Next Generation, Lda.

Requerente
BioAdvance

Localização
Porto da Figueira da Foz

Designação
EDF. das Caldeiras

Área



Tm: 913 419 313 Email: geopatente@gmail.com www.geopatente.pt

Técnico Responsável
Sérgio Daniel Pereira Alves
Cédula Profissional ANT n.º 2525

Desenhado por
Geopatente, Lda.

Escala Data
1/200, 1/2000 Março 2023

Escala Gráfica:

Sistema de Coordenadas: ETRS89/TM06 - Projecção Transversa de Mercator - Elipsóide GRS80 (PT TM06/ETSR89).
Datum Vertical: Marégrafo de Cascais

Projeto

Ficheiro
Edifício das Caldeiras_Planta