




LIGAÇÃO AO TROÇO ALVERCA / CASTANHEIRA DO RIBATEJO

LIGAÇÃO AO TROÇO AZAMBUJA / SETIL



- LEGENDA
- ESTACÃO / APEADEIRO COM INTERVENÇÃO OU A CONSTRUIR
 - ESTACÃO / APEADEIRO EXISTENTE
 - EIXO DA VIA DE PROJECTO (Unifilar)
 - EIXO DA VIA EXISTENTE (Unifilar)



--	--	