

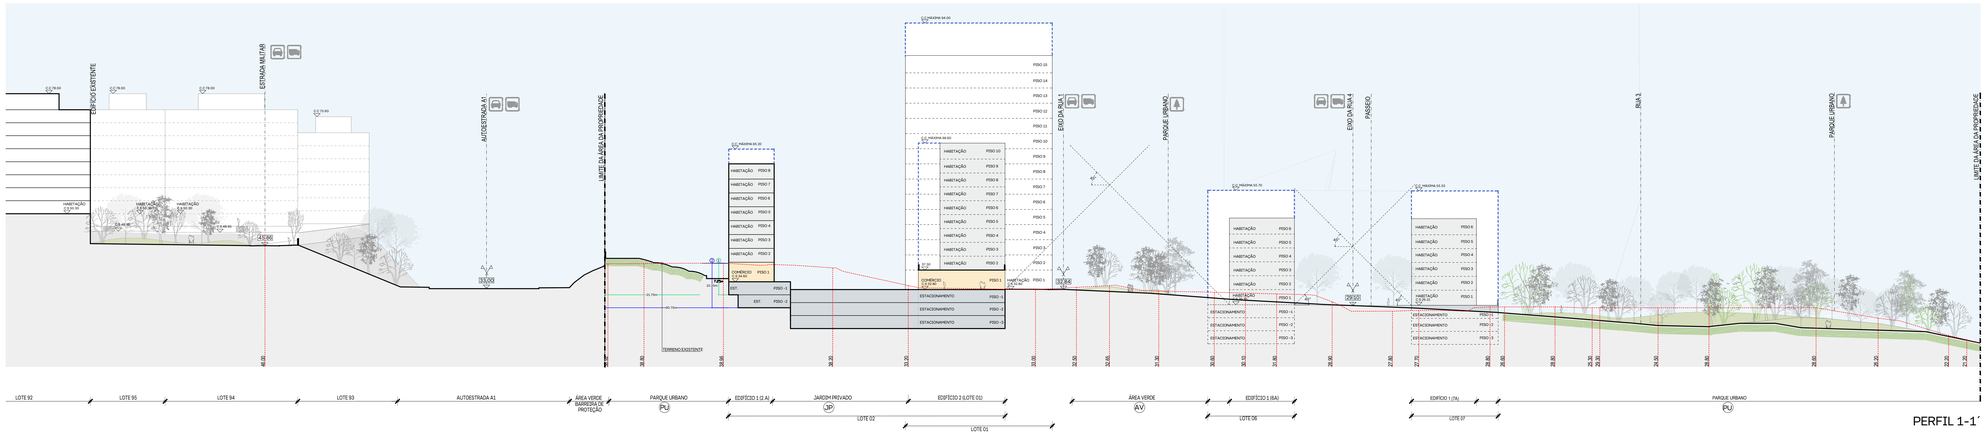



PERFIL 1-1´

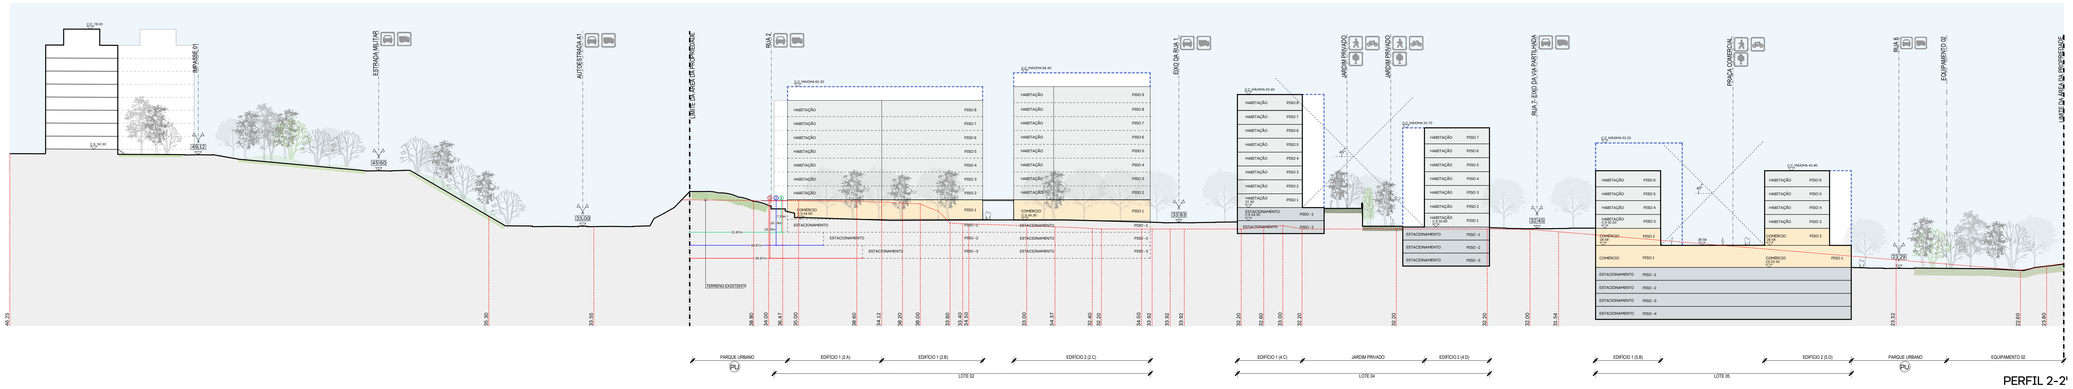


PERFIL 2-2'

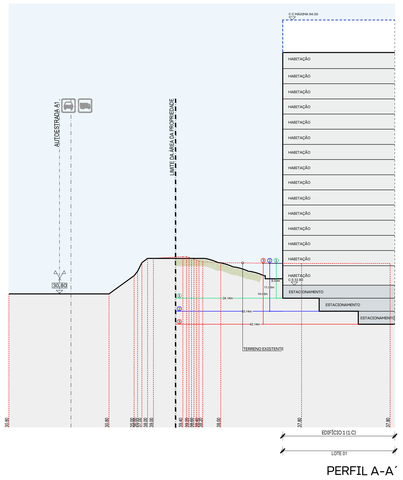


PERFIL A-A´

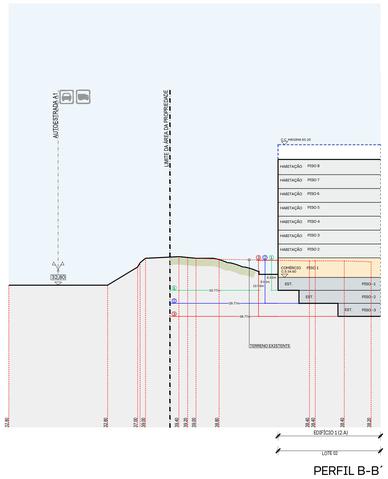

PERFIL B-B´

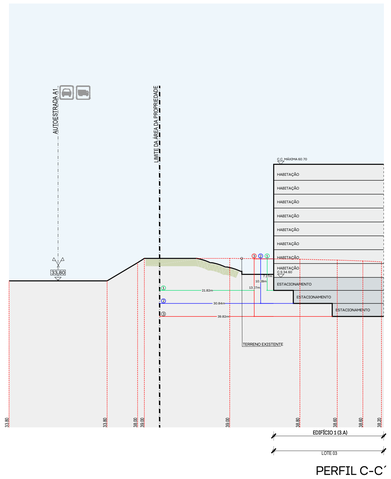

PERFIL C-C´

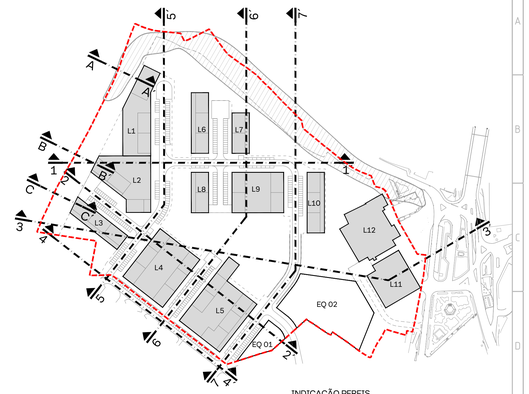

INDICAÇÃO PERFIS
Escala: 1:2500

LIMITE DA OPERAÇÃO DE LOTEAMENTO
ÁREA APURADA EM LEVANTAMENTO TOPOGRÁFICO)
ÁREA=10.31 Ha (103.136,72 m²)

LOTE
PERFIL TIPO

LIMITE VOLUMÉTRICO MÁXIMO DE CONSTRUÇÃO

VOLUME BASE DE CONSTRUÇÃO

LEGENDA

- HABITAÇÃO COLECTIVA, COMÉRCIO LOTES L1 A L12
- COMÉRCIO LOTES L1 A L12
- COTA DE COBERTURA MÁXIMA
- COTA DE SOLEIRA
- TERRENO EXISTENTE
- TERRENO PROPOSTO
- ESPAÇOS VERDES
- ACESSO RODOVIÁRIO
- PARQUE URBANO
- PARQUE URBANO
- ACESSO ESTACIONAMENTO

01 A	Rectificações no âmbito da Declaração de Impacte Ambiental (DIA) Hospedais / condicionantes.	2026/02/06
00 A	Emissão inicial do desenho.	2024/12/20
Revisão / Rev.	Descrição / Description	Data / Date

Proprietário / Promotor — Owner / Promotor

JARDINS DE SACAVÉM S.A

Título do Projecto — Project Title

LOTEAMENTO DAS CLARISSAS

Localização — Location

QUARTEL DE SACAVÉM, LOURES

Disciplina — Discipline

URBANISMO

Fase — Stage

OPERAÇÃO DE LOTEAMENTO

Título — Drawing Name

PERFIS 1-1', 2-2', A-A', B-B', C-C'

Colaboração — Team

Jorge Carapeto, arq.to (SSSDG)
Paulo de Sousa, arq.to (OTTRH)
Ana Marques, arq.ta (SSSDG)
Ana Rita Pinto, arq.ta
Catarina Dias, arq.ta (Estudos Urbanísticos e Arquitectura)

Ficheiro — File

9-436-LTM-SL-07-PERFIS-A01.VSS

Alterado por — Last Change

anarsen - 30/01/2026

Data — Date

FEVEREIRO 2026

Escala — Scale

1:500

Número do Desenho — Drawing number

URB_LTM_0.106.1_01_A

Revisão — Rev.

A

Autor do Projecto: Miguel Saraiva, arq.to (SSSDG)

Este desenho é propriedade intelectual dos seus autores, não podendo ser usado para qualquer outro efeito que não o previsto no contrato sem a sua autorização. Este desenho não deve ser medido à escala. Verificar todas as cotas no local antes de qualquer execução. Reportar qualquer discrepância ao autor do projecto. This drawing is the property of the author and may not be used for any purpose not agreed in writing. Do not scale this drawing. Check all dimensions on site before any work is carried out. Report any discrepancies to the author.