

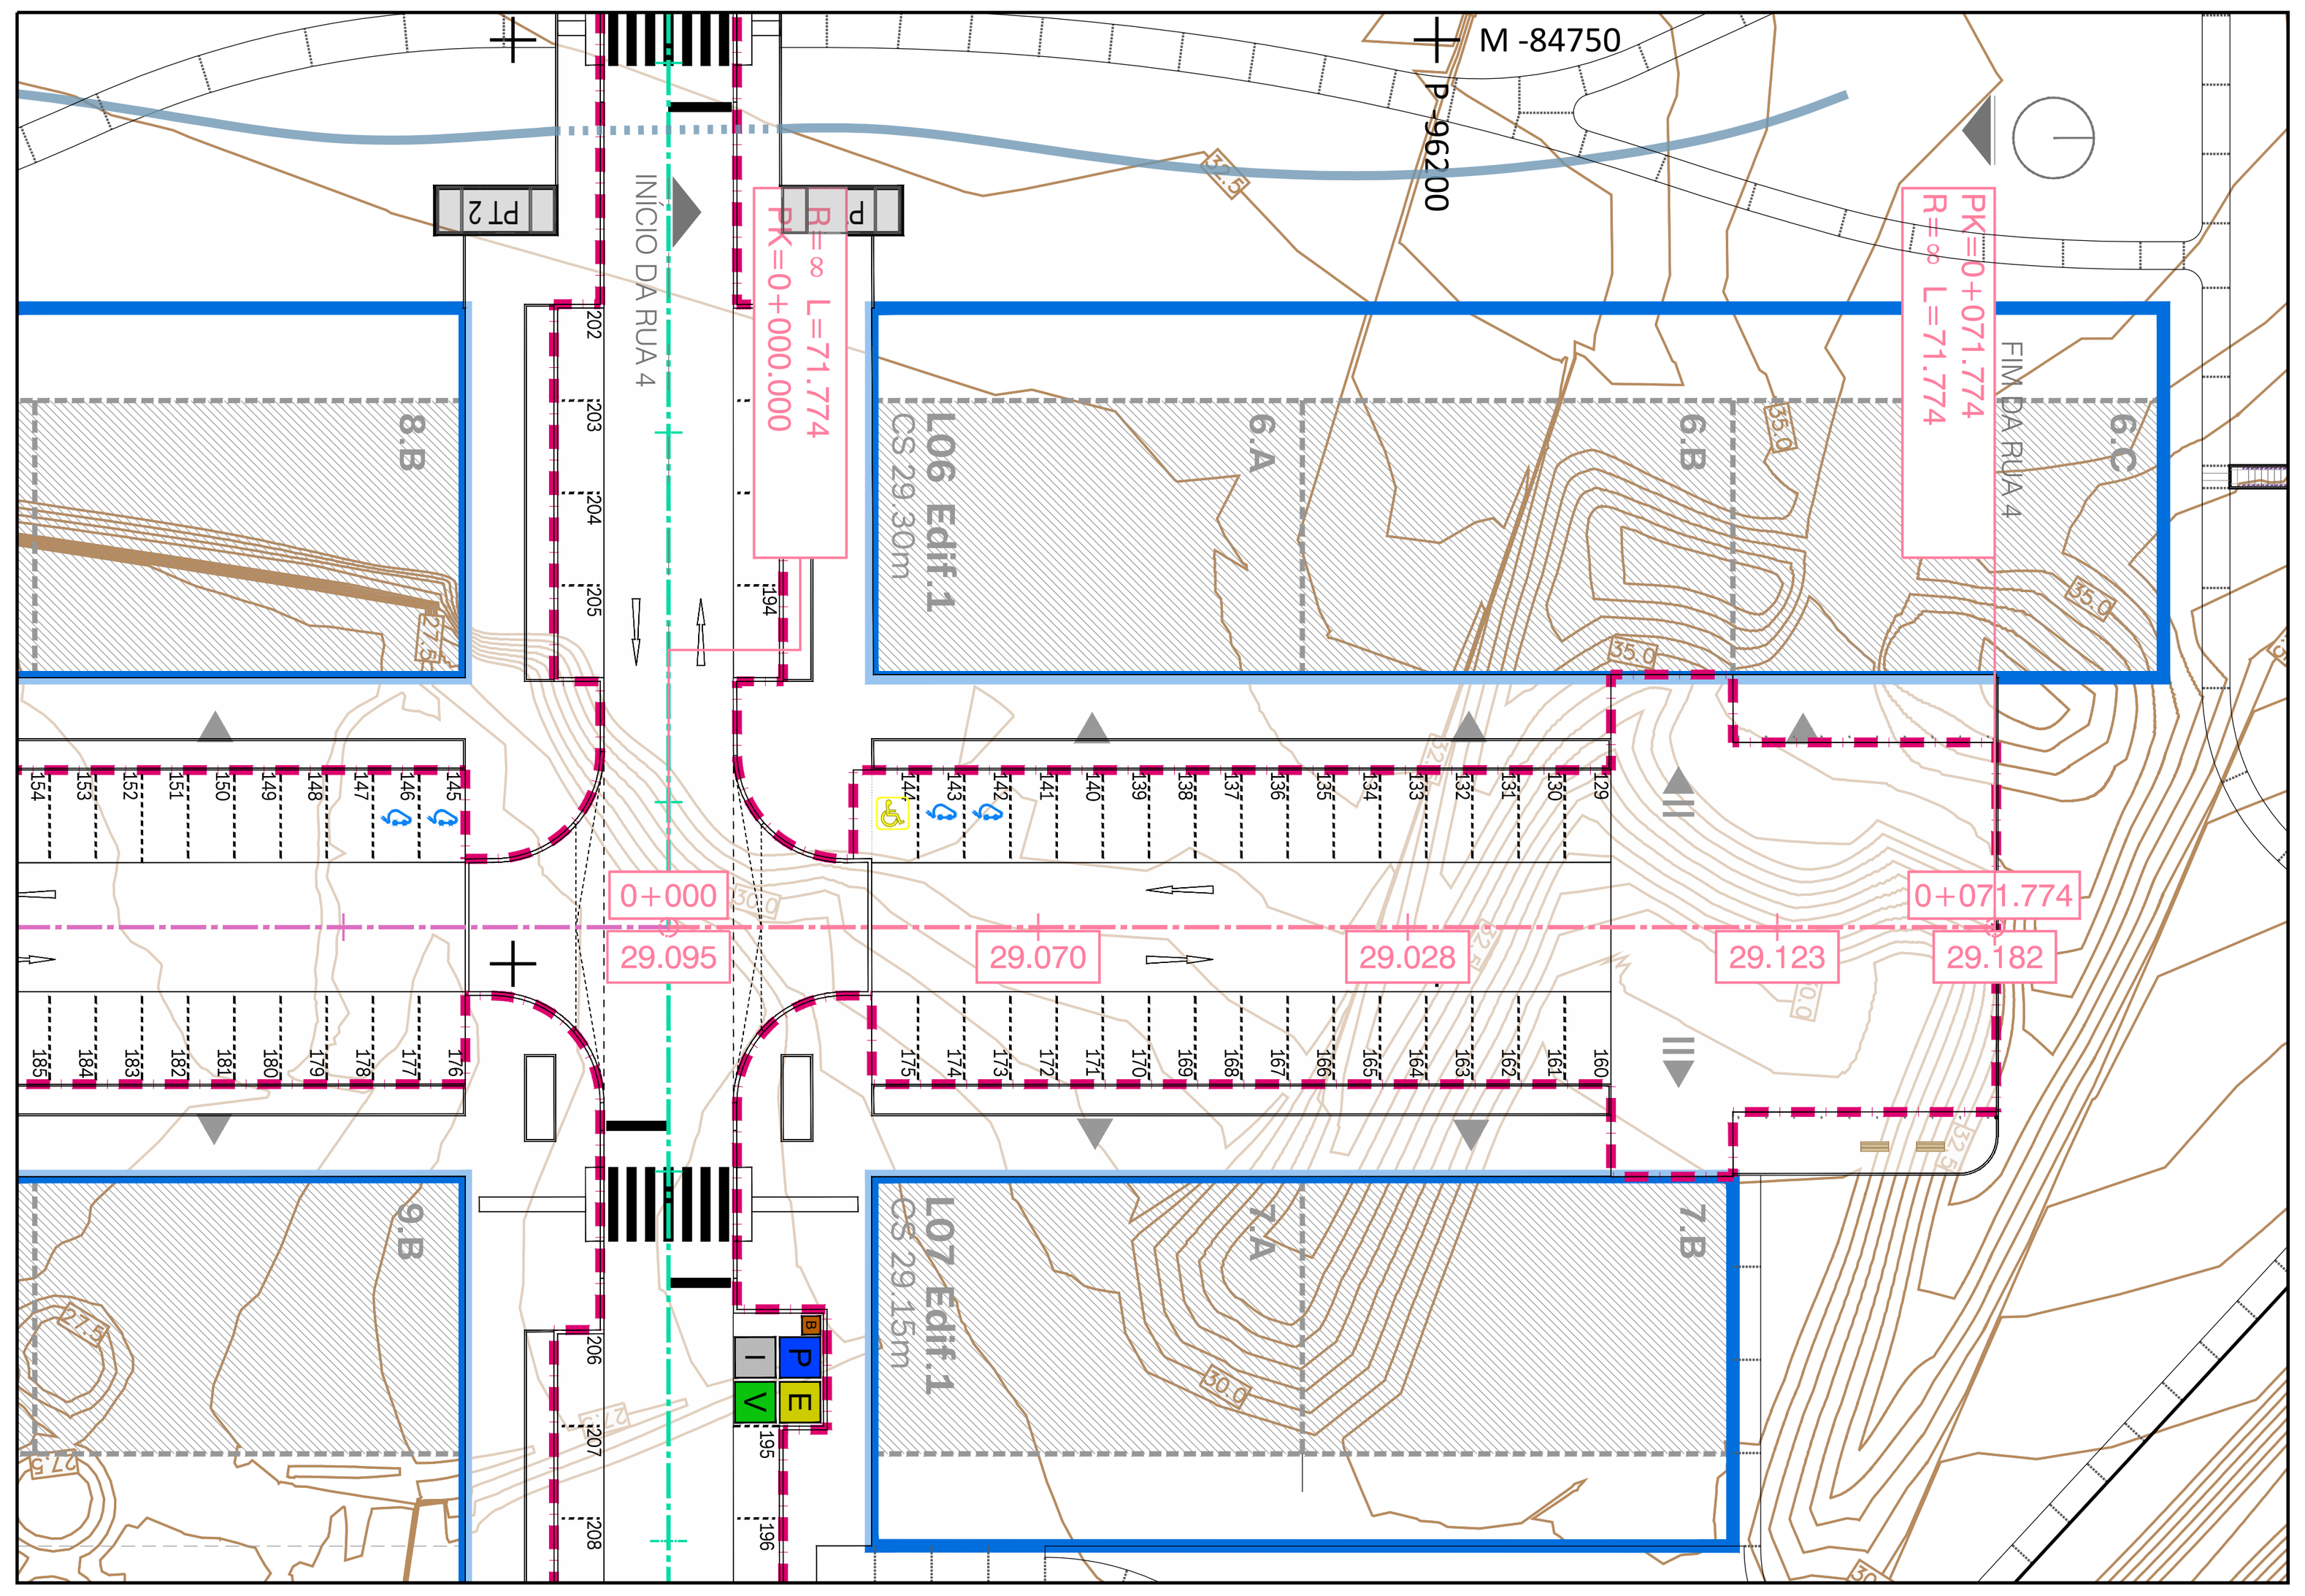


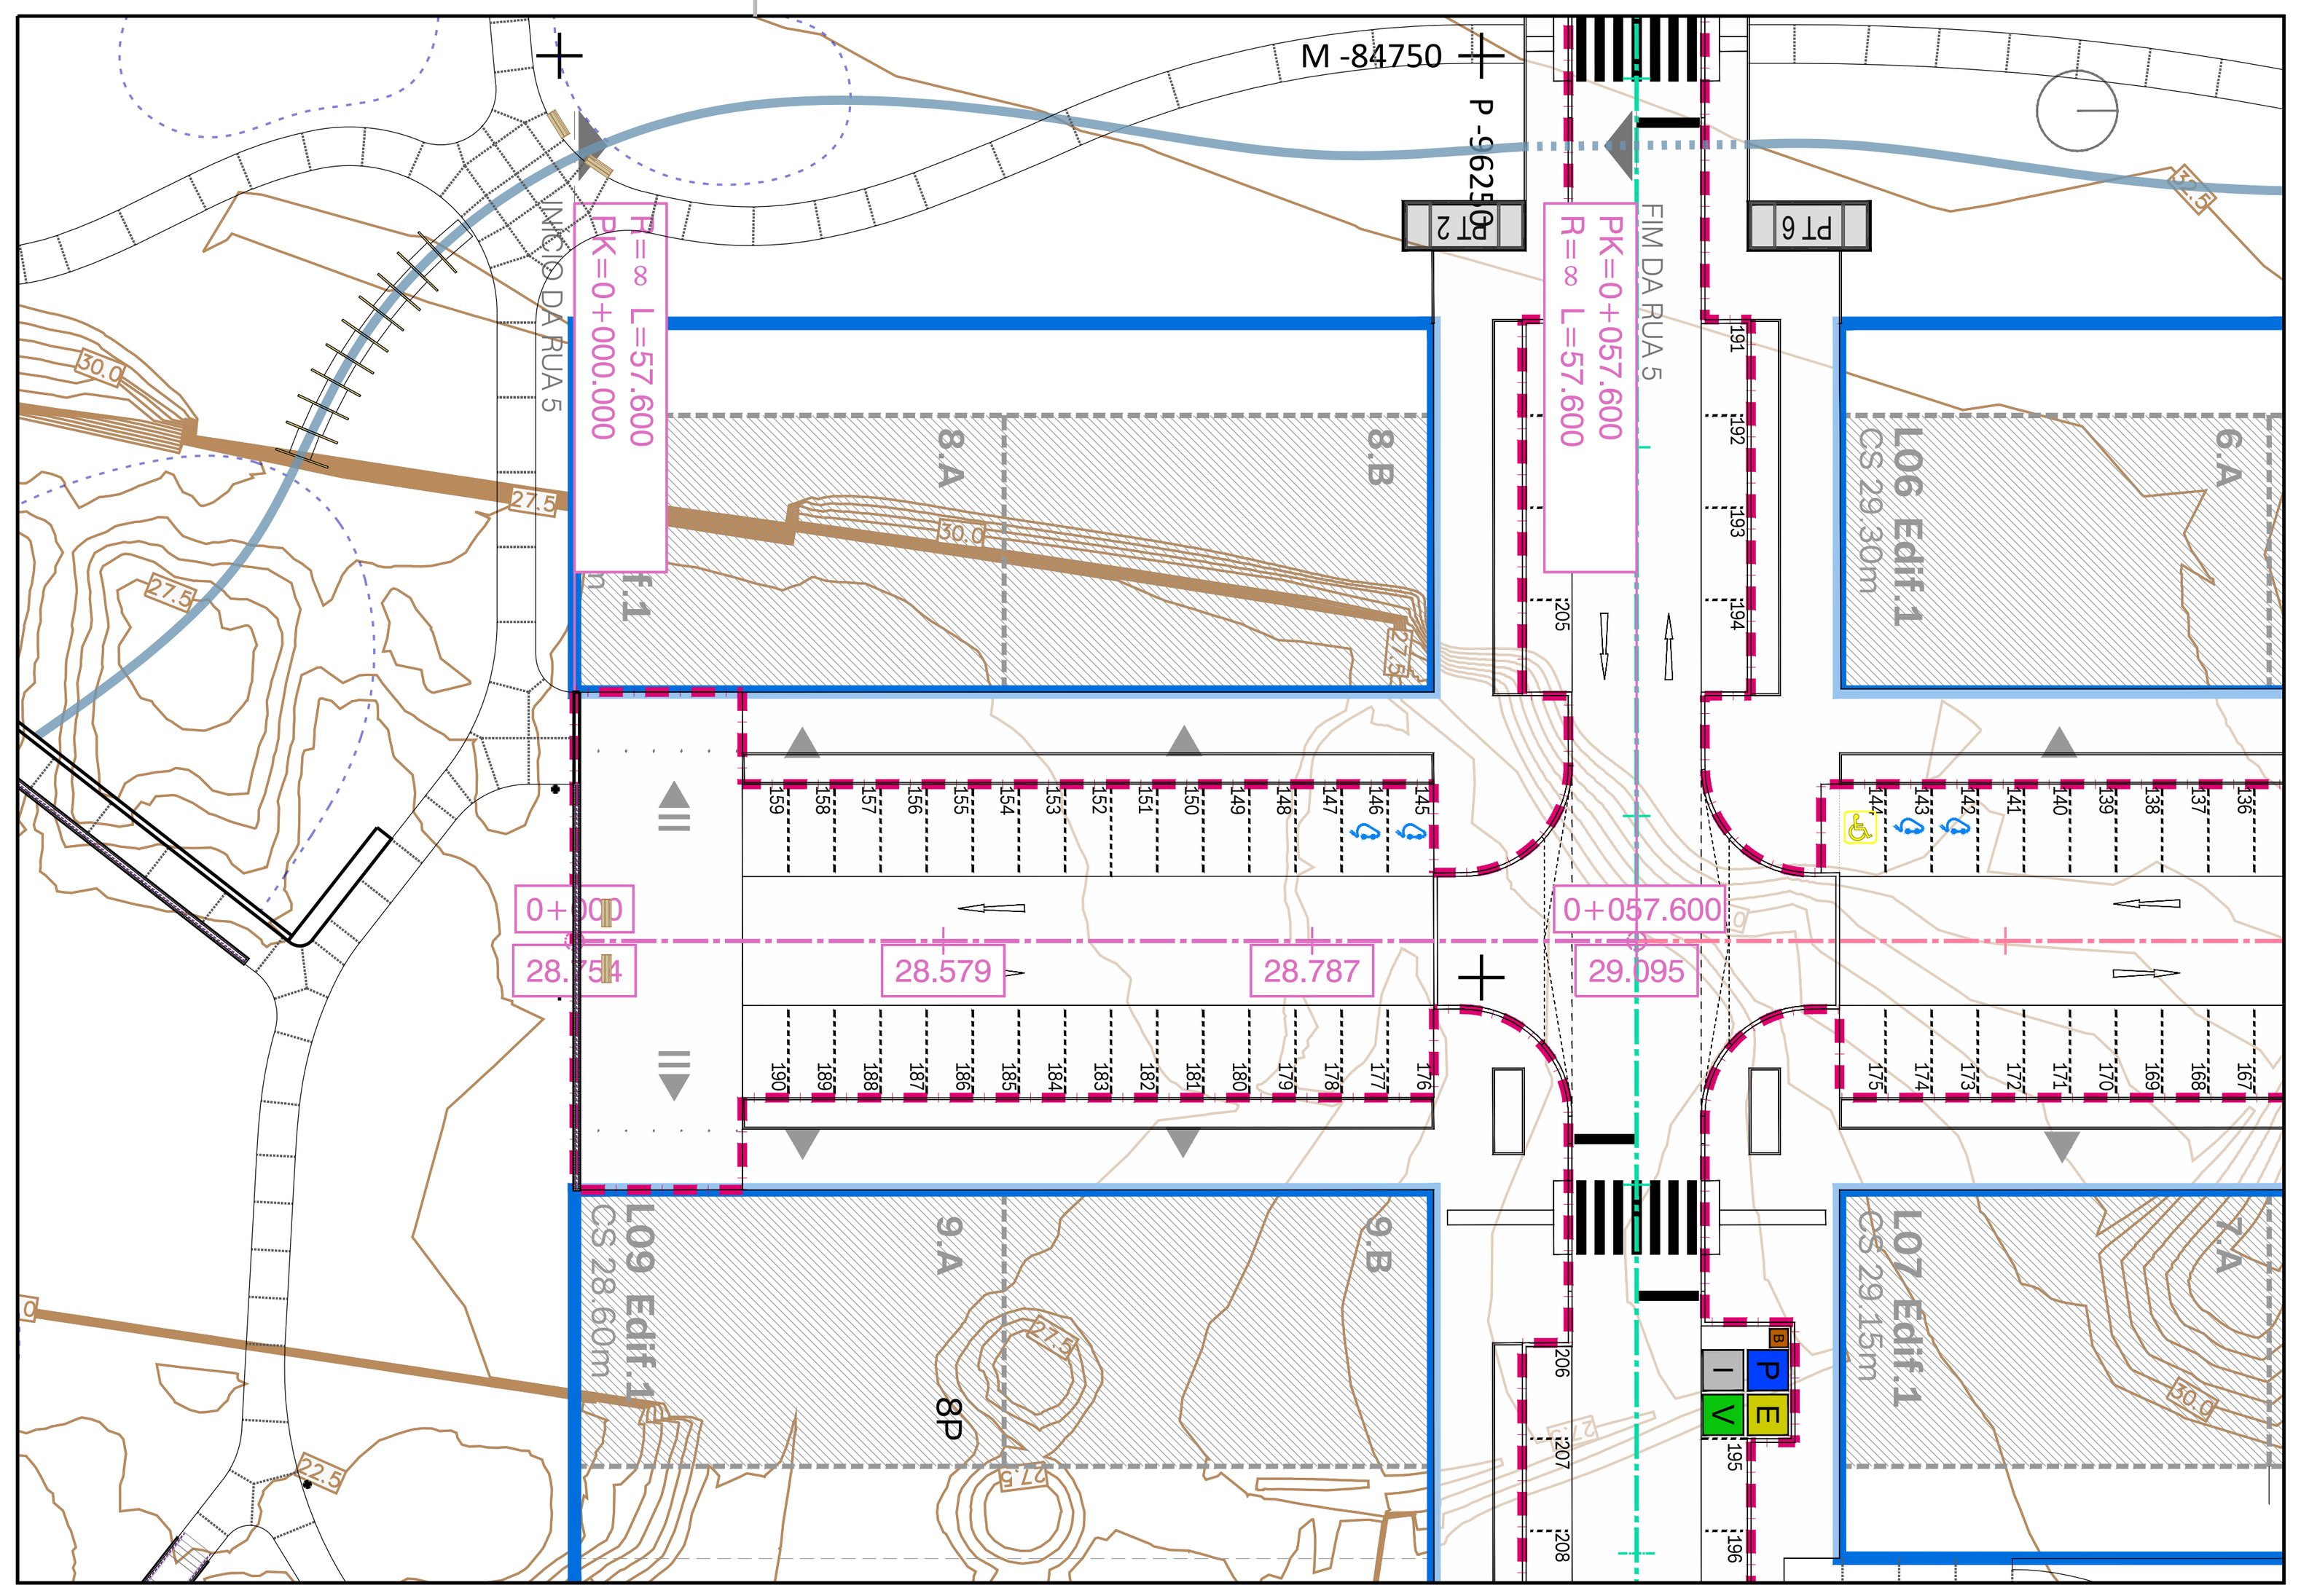


RUA 4

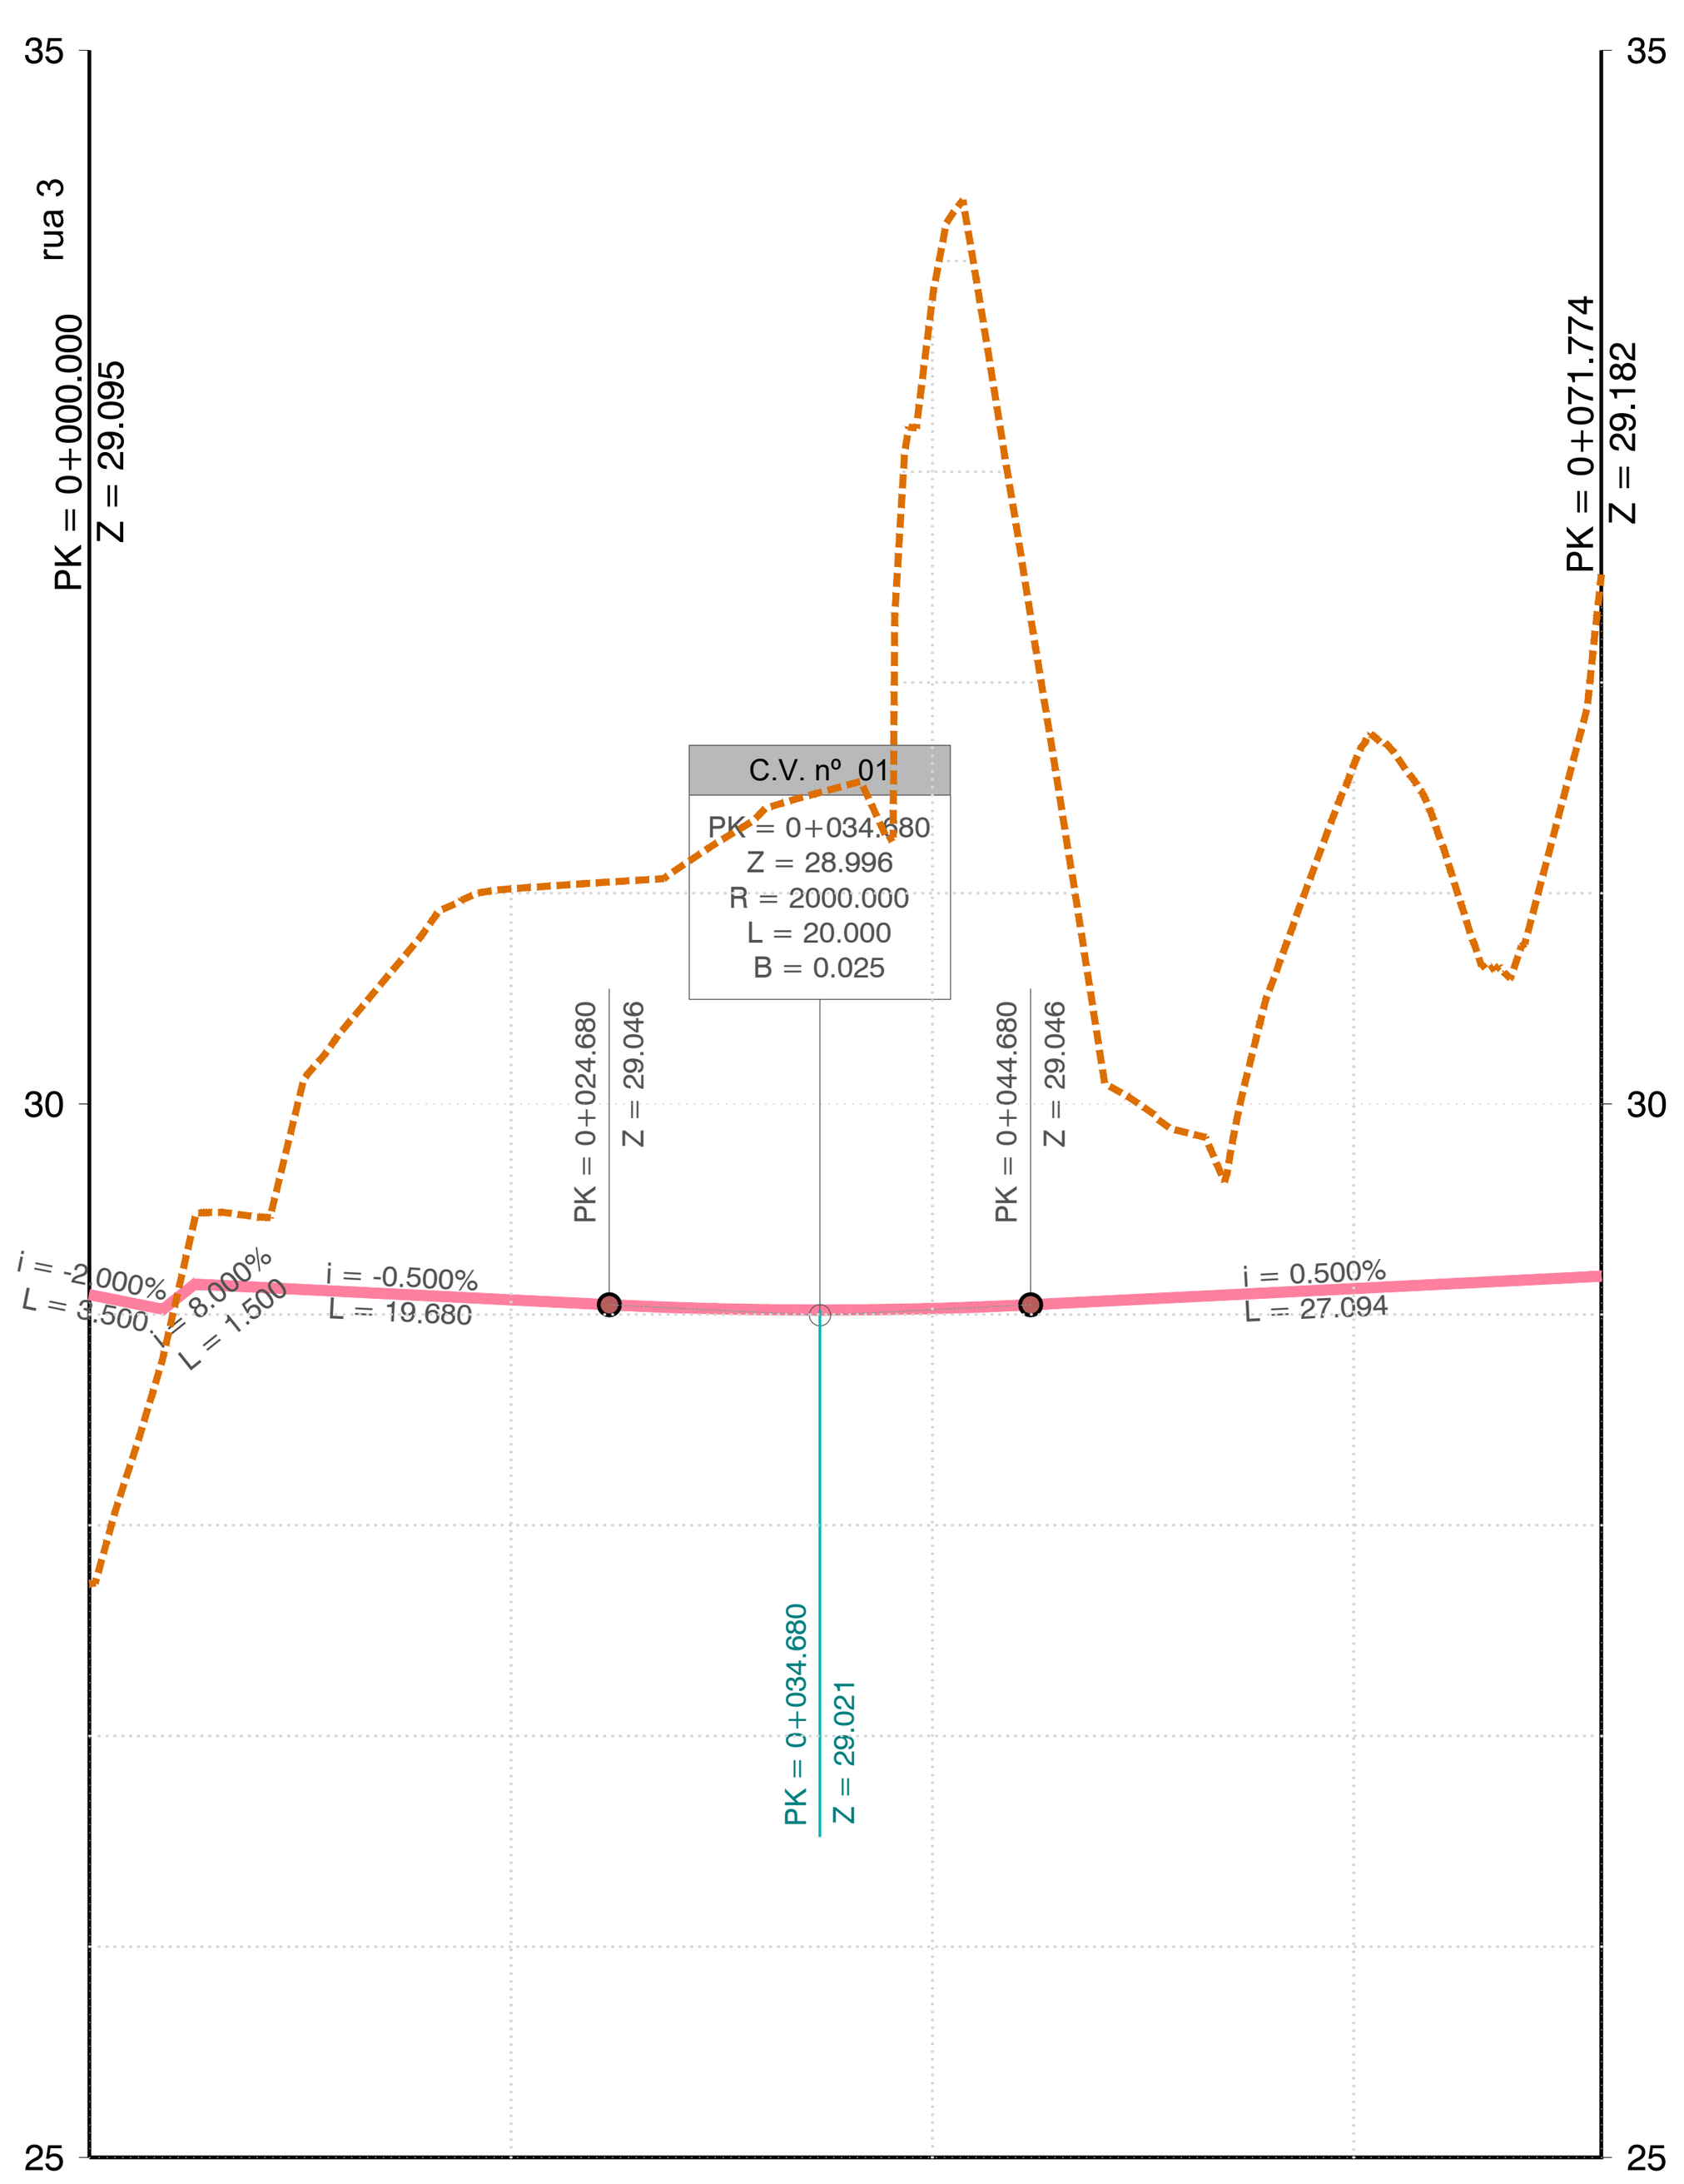

QUILOMETRAGEM	0+000	0+020	0+040	0+060	0+071.774
COTAS DO TERRENO	27.722	31.020	33.805	31.602	32.510
COTAS DA RASANTE	29.095	29.070	29.028	29.123	29.182
DIAGRAMA DA DIRETRIZ	L=71.774 R=00				
PONTOS NOTÁVEIS DA DIRETRIZ	0+000.000 Z=29.095				0+071.774 Z=29.182
ELEMENTOS DO PERFIL	i=-2.000% L=3.500; i=8.000% L=1.500; i=-0.500% L=19.680	R=2000.000 L=20.000		i=0.500% L=27.094	
PONTOS NOTÁVEIS DO PERFIL	0+000.000 Z=29.095; 0+003.500 Z=29.025; 0+005.000 Z=29.145	0+024.680 Z=29.046	0+034.680 Z=29.021; 0+044.680 Z=29.046		0+071.774 Z=29.182

RUA 5

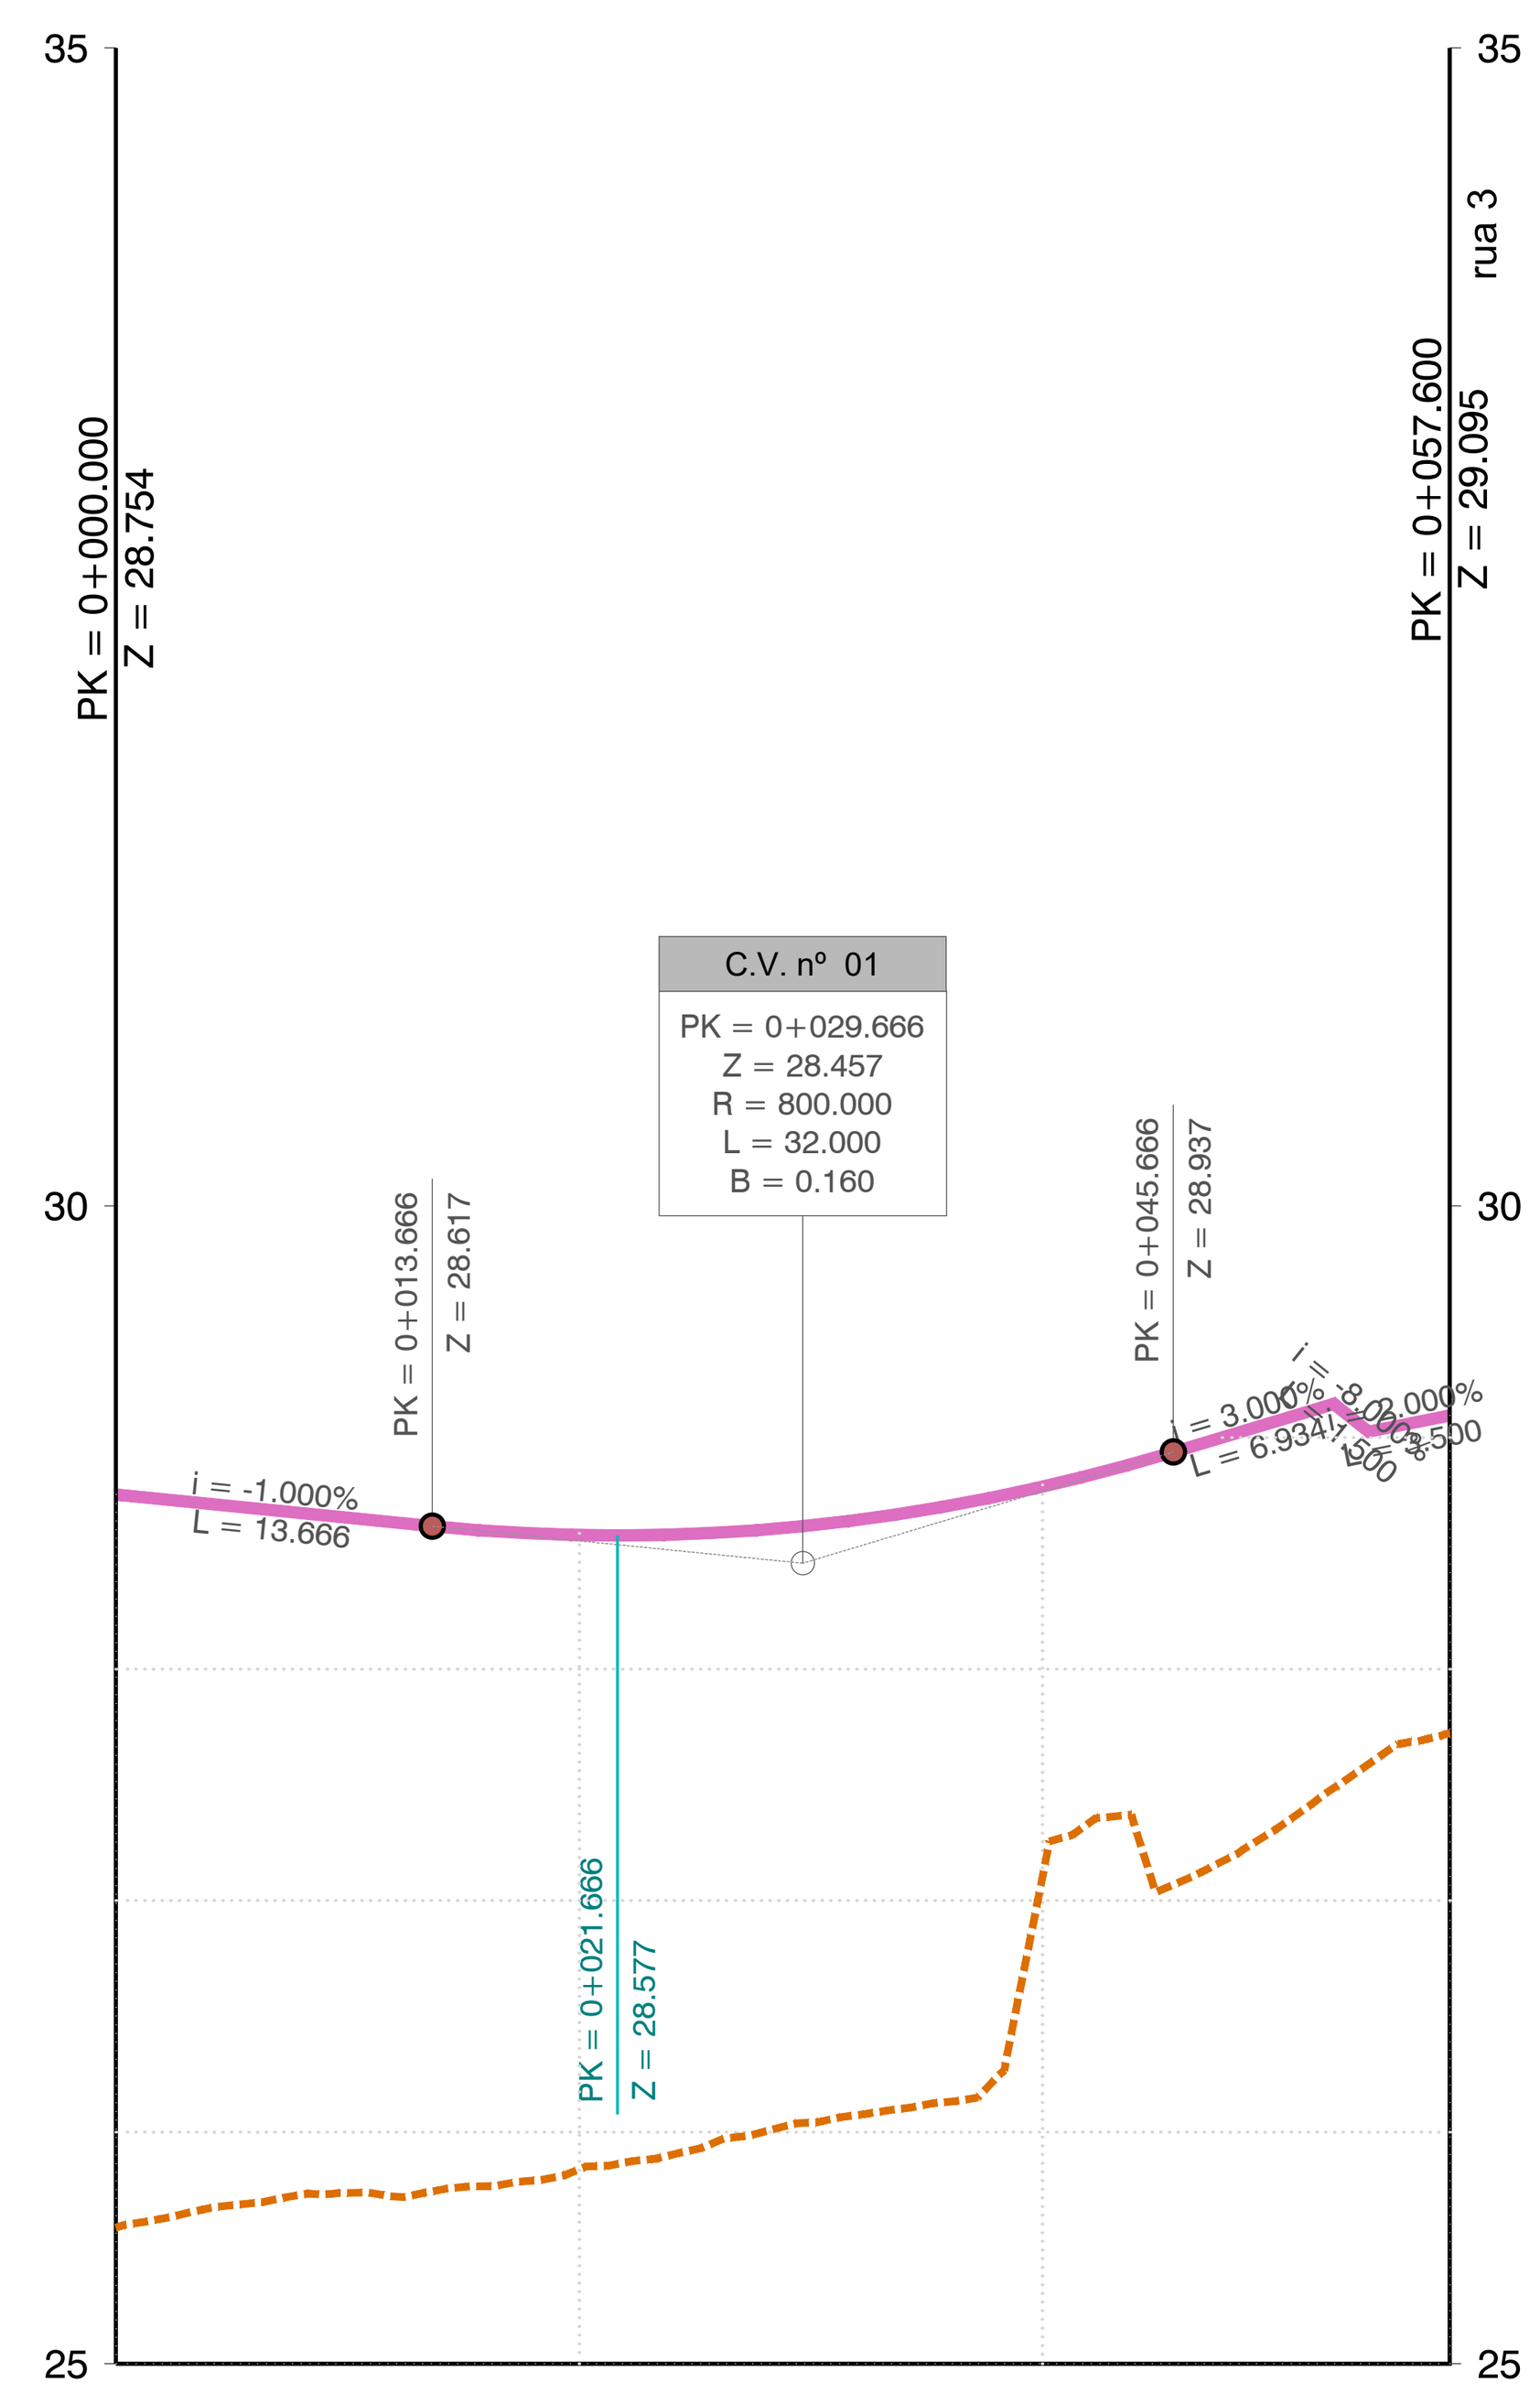

QUILOMETRAGEM	0+000	0+020	0+040	0+057.600
COTAS DO TERRENO	25.588	25.839	27.095	27.722
COTAS DA RASANTE	28.754	28.579	28.787	29.095
DIAGRAMA DA DIRETRIZ	L=57.600 R=00			
PONTOS NOTÁVEIS DA DIRETRIZ	0+000.000 Z=28.754			0+057.600 Z=29.095
ELEMENTOS DO PERFIL	i=-1.000% L=13.666	R=800.000 L=32.000	i=3.000% L=6.934; i=-8.000% L=1.500	i=2.000% L=3.500
PONTOS NOTÁVEIS DO PERFIL	0+000.000 Z=28.754; 0+013.666 Z=28.617	0+021.666 Z=28.577	0+045.666 Z=28.937; 0+052.600 Z=29.145; 0+054.100 Z=29.025	0+057.600 Z=29.095

LEGENDA

- topografia
- arruamento proposto
- diretriz rua 1
- diretriz rua 2
- diretriz rua 3
- diretriz rua 4
- diretriz rua 5
- diretriz rua 6
- diretriz rua 7
- diretriz rua 8
- diretriz rua 9
- diretriz rua 10
- limite de intervenção | infraestrutura viária
- limite da propriedade (consultar projeto de arquitetura)

Revisão	Descrição	Data
00. A	Emissão do Projeto de Execução.	2026/02/27

Arquitectura / Coordenação — *Architecture / Coordination*

SARAIVA+ ASSOCIADOS S+A

Projetos de Especialidades — *Enginnering Projects*

PROFICO CONSULTORES DE ENGENHARIA

Proprietário / Promotor — *Owner / Promoter*: JARDINS DE SACAVÉM S.A. - OBRAS DE URBANIZAÇÃO

Título do Projecto — *Project Title*: LOTEAMENTO DAS CLARISSAS

Localização — *Location*: QUARTEL DE SACAVÉM, LOURES

Disciplina — *Discipline*: REDE VIÁRIA

Fase — *Stage*: PROJETO DE EXECUÇÃO

Título — *Drawing Name*: TRAÇADO | PLANTA E PERFIL LONGITUDINAL - Rua 4 e Rua 5

Colaboração — *Team*: Elza Mendes, eng.ª (OE 45363); Manuel Pera Fernandes, eng.º (OE 24763)

Código — *Code*: 9 - 4 3 6 - L T M - L R S

Ficheiro — *File*: 9-436-PE 301 VIAS R00 V05

Alterado por — *Last Change*: elzam - 30/07/2026

Data — *Date*: FEVEREIRO 2026

Escala — *Scale*: H_1:500 V_1:50

Número do Desenho — *Drawing number* / Rev. / C.Int.: V IA - PE 0 3 0 1 0 5 0 A

Autor do Projecto: Miguel Saraiva, arq.to (5500/s)

Este desenho é propriedade intelectual dos seus autores, não podendo, sem prévia autorização ser reproduzido ou usado para qualquer fim a não ser o aqui indicado.
Este desenho foi desenvolvido com versões do software AUTOCAD® devidamente licenciadas de acordo com o "Contrato de Licença de Software Autodesk" da Autodesk, Inc.®

ISO A1