


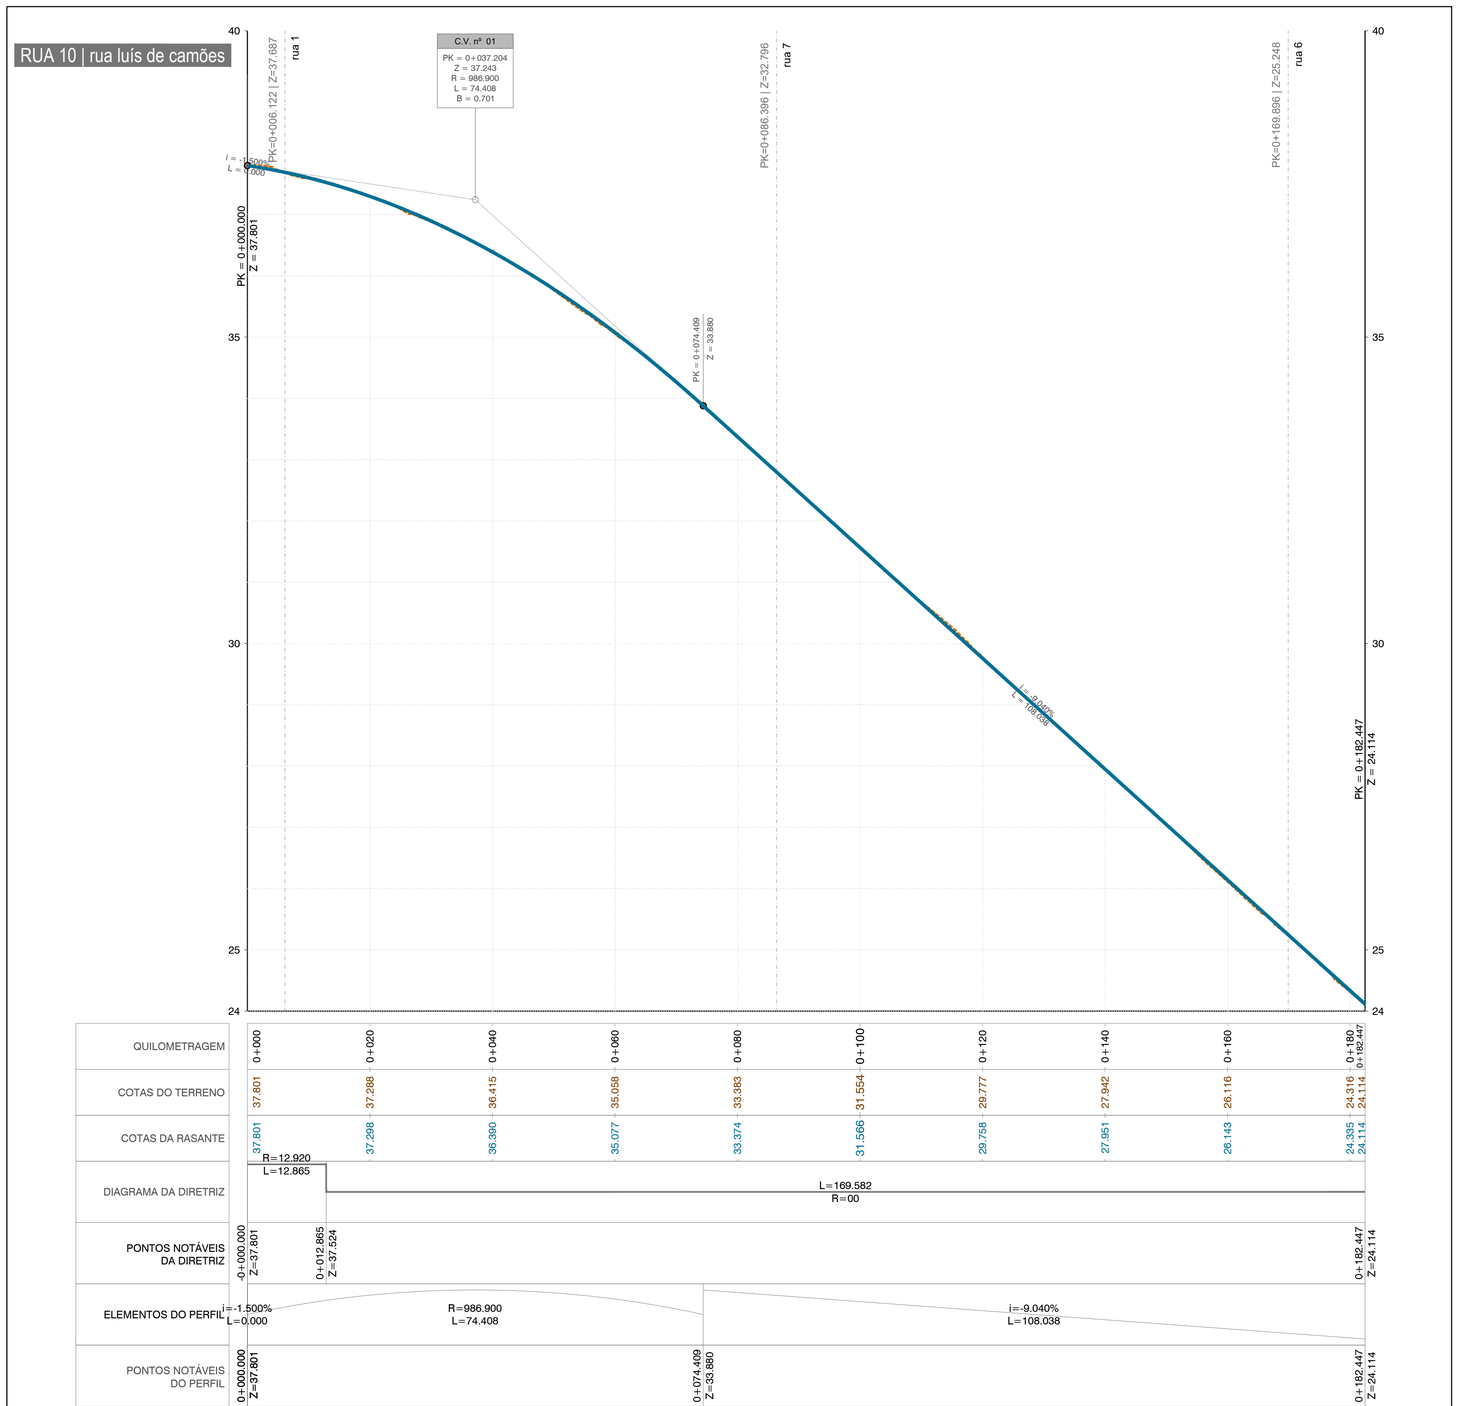

LEGENDA

- topografia
- arruamento proposto
- diretriz rua 1
- diretriz rua 2
- diretriz rua 3
- diretriz rua 4
- diretriz rua 5
- diretriz rua 6
- diretriz rua 7
- diretriz rua 8
- diretriz rua 9
- diretriz rua 10
- limite de intervenção | infraestrutura viária
- limite da propriedade (consultar projeto de arquitetura)

Revisão	Descrição	Data
00. A	Emissão do Projeto de Execução	2026/02/27

Arquitectura / Coordenação — *Architecture / Coordination*

SARAIVA+ ASSOCIADOS

S+A

Projetos de Especialidades — *Engineering Projects*

PROFICO CONSULTORES DE ENGENHARIA

Proprietário / Promotor — *Owner / Promoter*

JARDINS DE SACAVÉM S.A. - OBRAS DE URBANIZAÇÃO

Título do Projecto — *Project Title*

LOTEAMENTO DAS CLARISSAS

Localização — *Location*

QUARTEL DE SACAVÉM, LOURES

Disciplina — *Discipline*

REDE VIÁRIA

Fase — *Stage*

PROJETO DE EXECUÇÃO

Título — *Drawing Name*

TRAÇADO | PLANTA E PERFIL LONGITUDINAL - Rua 10

Colaboração — *Team*
Elsa Mendes, eng.ª (OE 45363)
Manuel Pera Fernandes, eng.º (OE 24763)

Código — *Code*: 9 - 4 3 6 - L T M - L R S

Ficheiro — *File*: 9-436-PE 301 V3A5 R00 V05

Alterado por — *Last Change*: elzam - 30/07/2026

Data — *Date*: FEVEREIRO 2026

Escala — *Scale*: H_1:500 V_1:50

Número do Desenho — *Drawing number*: V IA - P E 0 3 0 1 0 9 0 A

Rev. C.Int.

Disciplina | Fase | Grupo | Numero | Folha

Autor do Projecto: Miguel Saraiva, arq.to (5500/s)

Este desenho é propriedade intelectual dos seus autores, não podendo, sem prévia autorização ser reproduzido ou usado para qualquer fim a não ser o seu indicado.
Este desenho foi desenvolvido com versões do software AUTOCAD® devidamente licenciadas de acordo com o "Contrato de Licença de Software Autodesk" da Autodesk, Inc.®

Impressão de Plotter
Data de Impressão: 30 de Julho de 2026 09:27 - elzam
Data Arquivo Observação: 30 de Julho de 2026 09:27 - elzam
Data Hora de Impressão: 24 de Junho de 2026 09:27 - elzam
Ficheiro de Plotter: 9-436-PE 301 V3A5 R00 V05 - Plotter.ctb
Ficheiro de Impressão: \\SPDesk\436 - QUINTA DAS CLARISSAS\Projetos\Urbanização\230-03-07 - Redes de Água\pdf\9-436-PE 301 V3A5 R00 V05 - Sheet.pdf