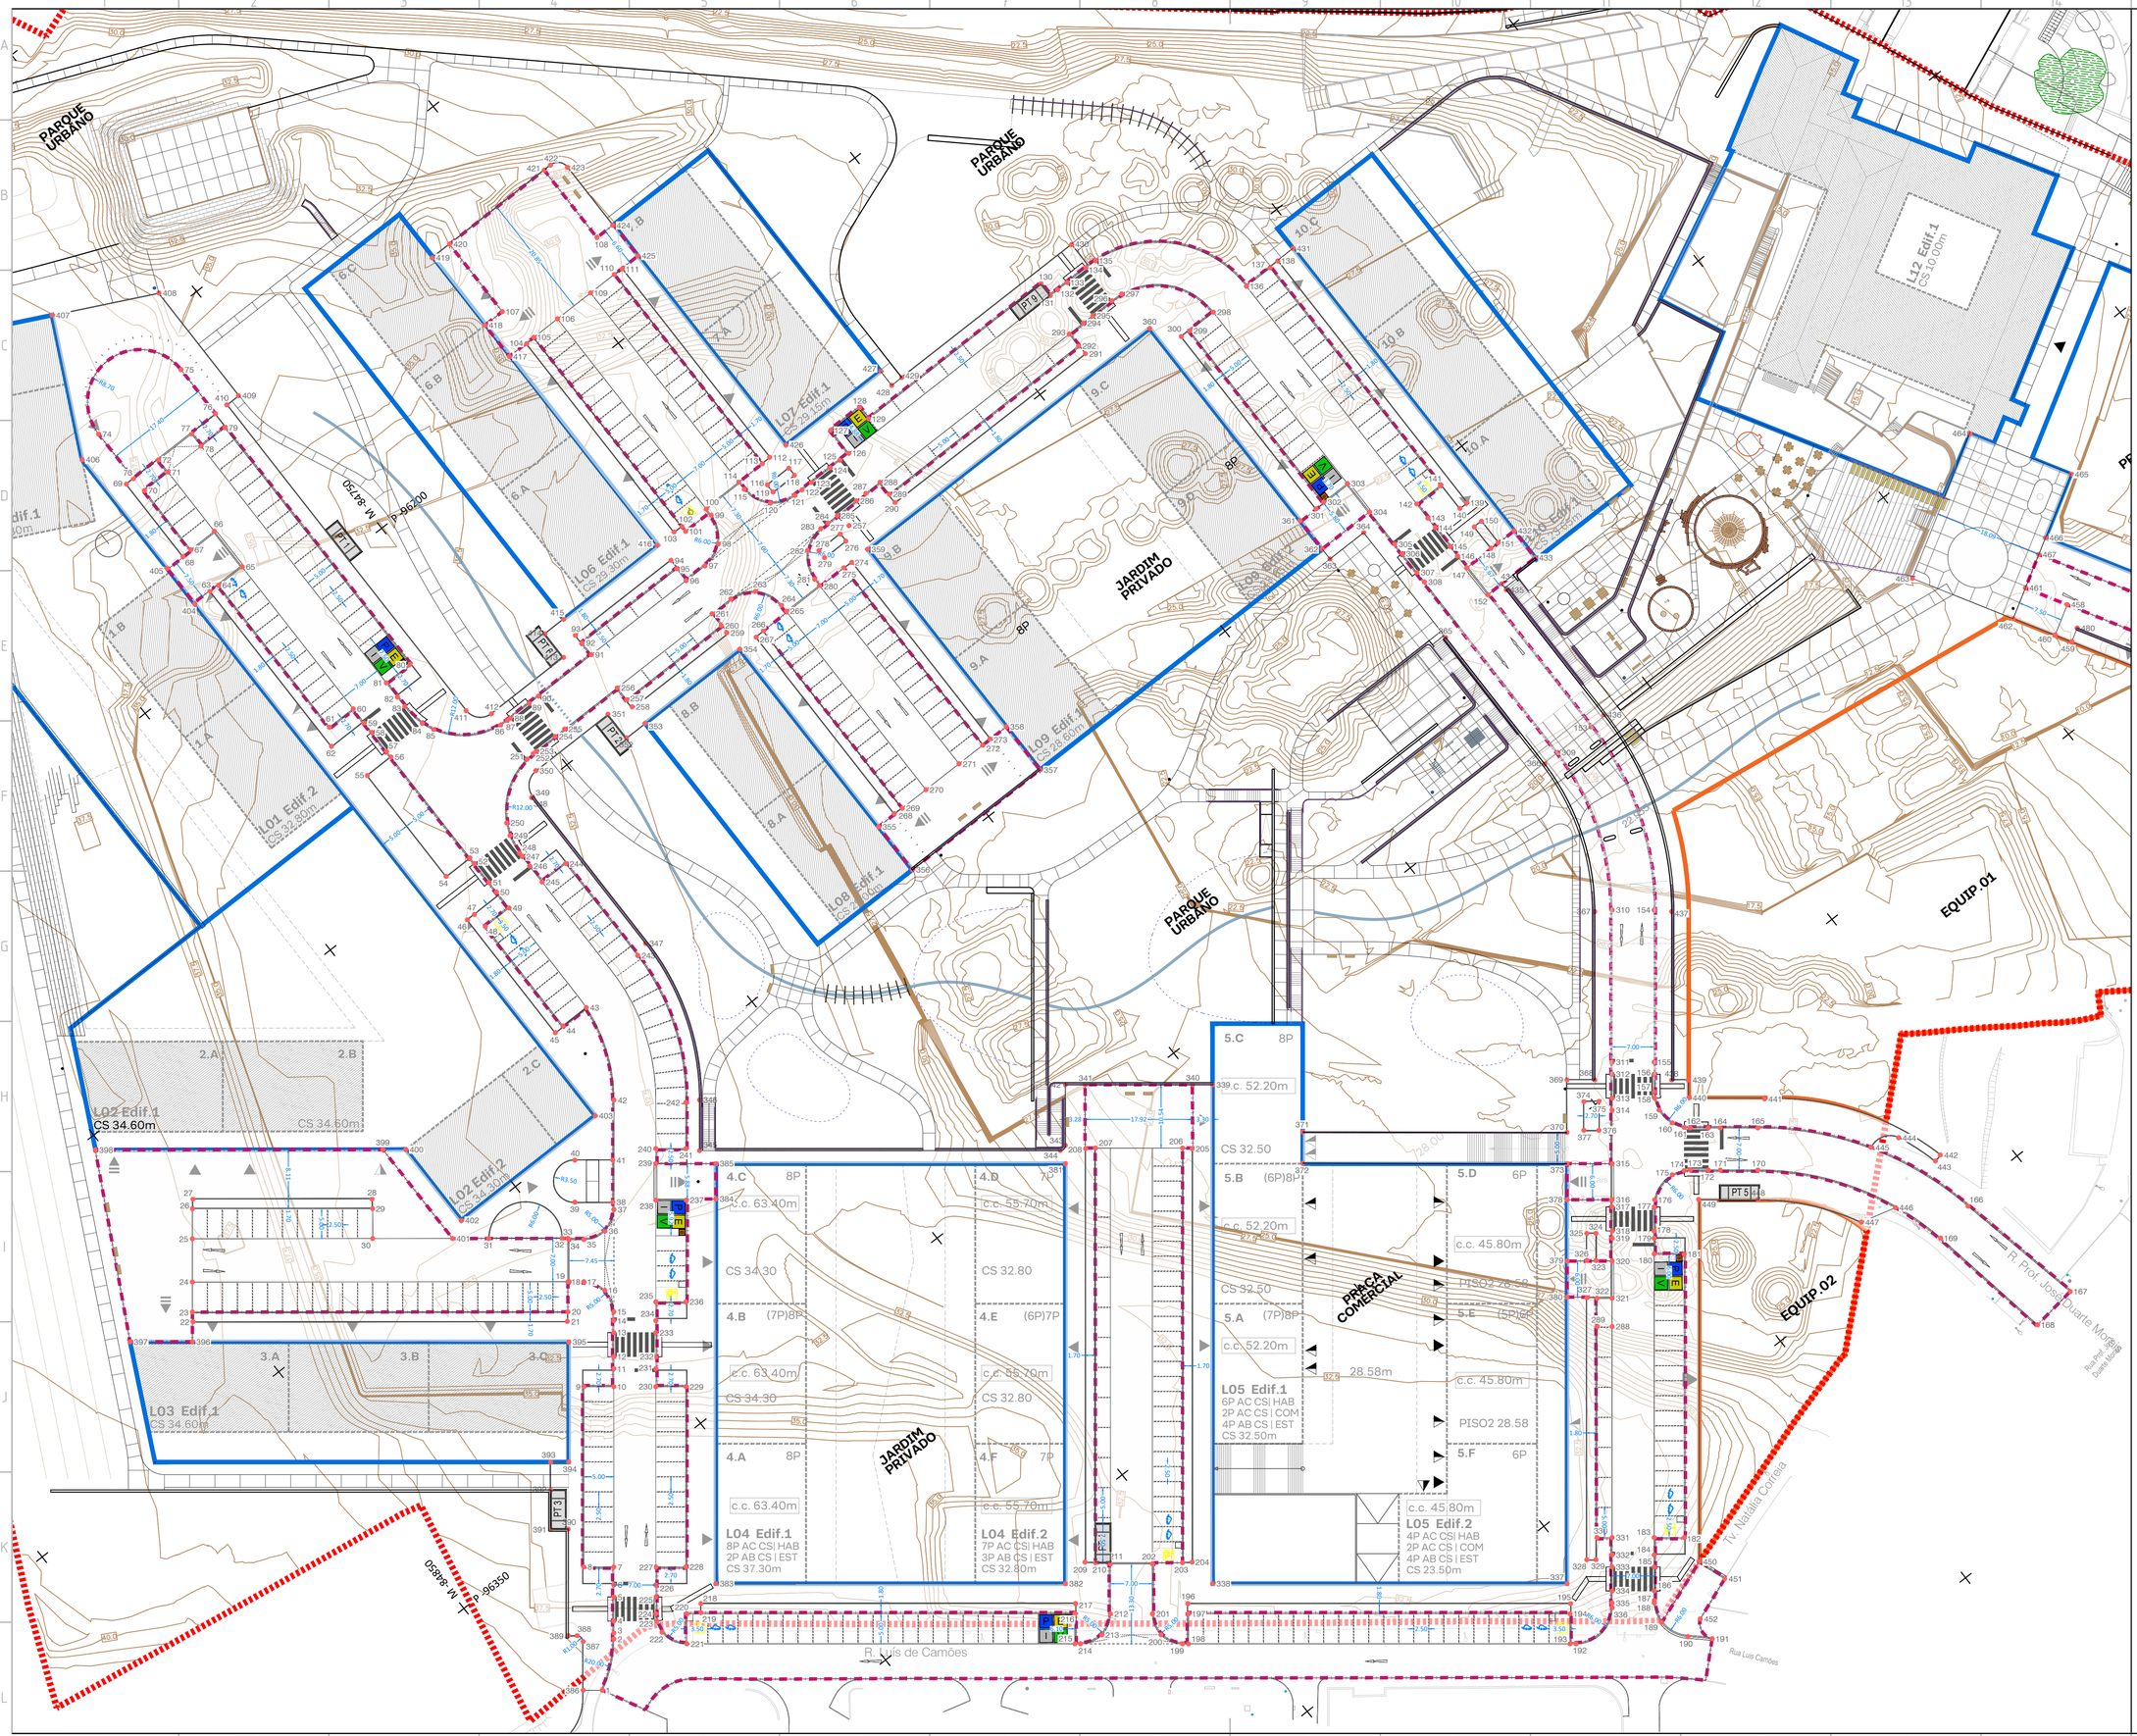


LEGENDA

- topografia
- arruamento proposto
- vértice de implantação
- 00.00 cota planimétrica
- limite de intervenção | infraestrutura viária
- limite da propriedade (consultar projeto de arquitetura)

NOTA: Todas as cotas de ligação ao existente devem ser confirmadas/compatibilizadas em obra.

Revisão	Descrição	Data
00. A	Emissão do Projeto de Execução	2026/02/27

Arquitectura / Coordenação — *Architecture / Coordination*

SARAIVA & ASSOCIADOS — S+A

Projetos de Especialidades — *Engineering Projects*

PROFICO CONSULTORES DE ENGENHARIA

Proprietário / Promotor — *Owner / Promoter*

JARDINS DE SACAVÉM S.A. - OBRAS DE URBANIZAÇÃO

Título do Projecto — *Project Title*

LOTEAMENTO DAS CLARISSAS

Localização — *Location*

QUARTEL DE SACAVÉM, LOURES

Disciplina — *Discipline*

REDE VIÁRIA

Fase — *Stage*

PROJETO DE EXECUÇÃO

Título — *Drawing Name*

TRAÇADO | PLANTA PLANIMÉTRICA

Colaboração — *Team*
Elza Mendes, eng.ª (OE 45363)
Manuel Pina Fernandes, eng.º (OE 24763)

Código — *Code*: 9-436-LTM-LRS

Ficheiro — *File*: 9-436-PE 301 VIAS R00 v05

Alterado por — *Last Change*: eiam - 30/07/2026

Data — *Date*: FEVEREIRO 2026

Escala — *Scale*: 1:500

Número do Desenho — *Drawing number*: VIA-PE,0,301,22,0,A

Rev. C.Int.

Descrição | Fase | Grupo | Número | Folha

Autor do Projecto: Miguel Saraiva, arq.to (5500/s)

Este desenho é propriedade intelectual da sua autoria, não podendo, sem prévia autorização ser reproduzido ou usado para qualquer fim a não ser o aqui indicado.
Este desenho foi desenvolvido com versões do software AUTOCAD® devidamente licenciadas de acordo com o "Contrato de Licença de Software Autodesk" da Autodesk, Inc.®

ISO A1