





PLANTA DA CAPTAÇÃO DE ÁGUA BRUTA  
ESCALA 1:4000

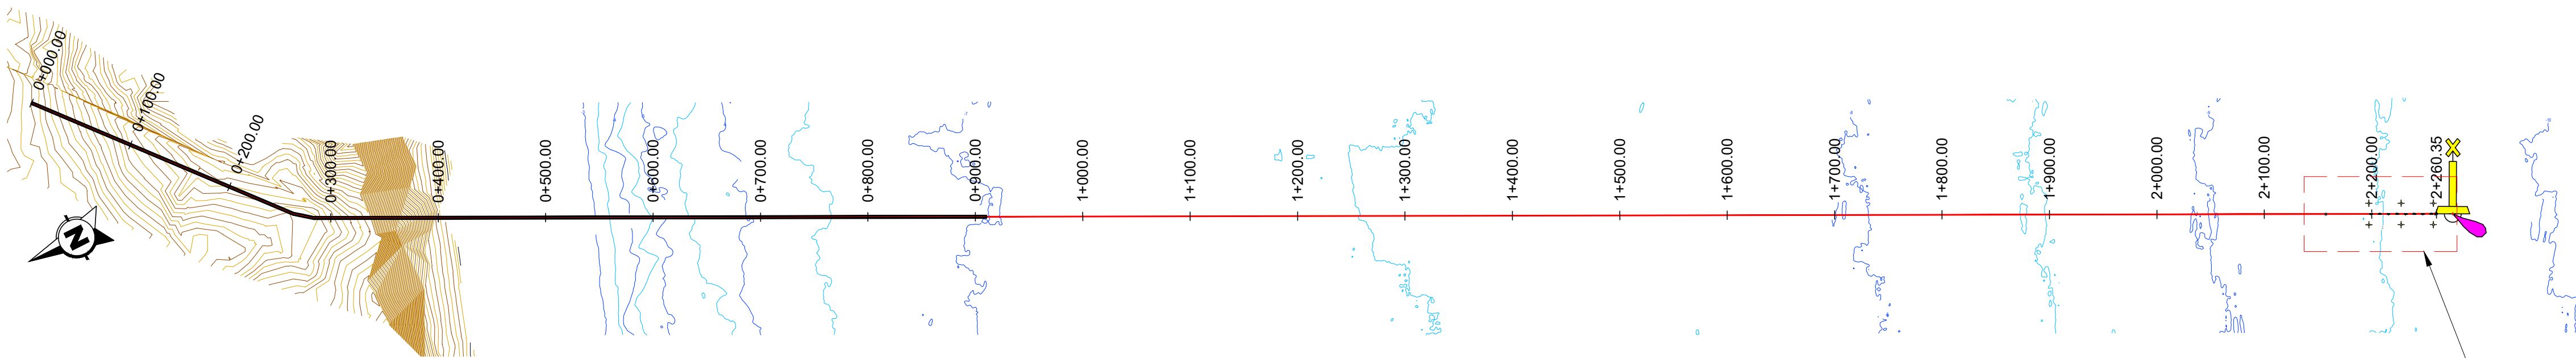

PLANTA REJEIÇÃO DE SALMOURA  
ESCALA 1:4000

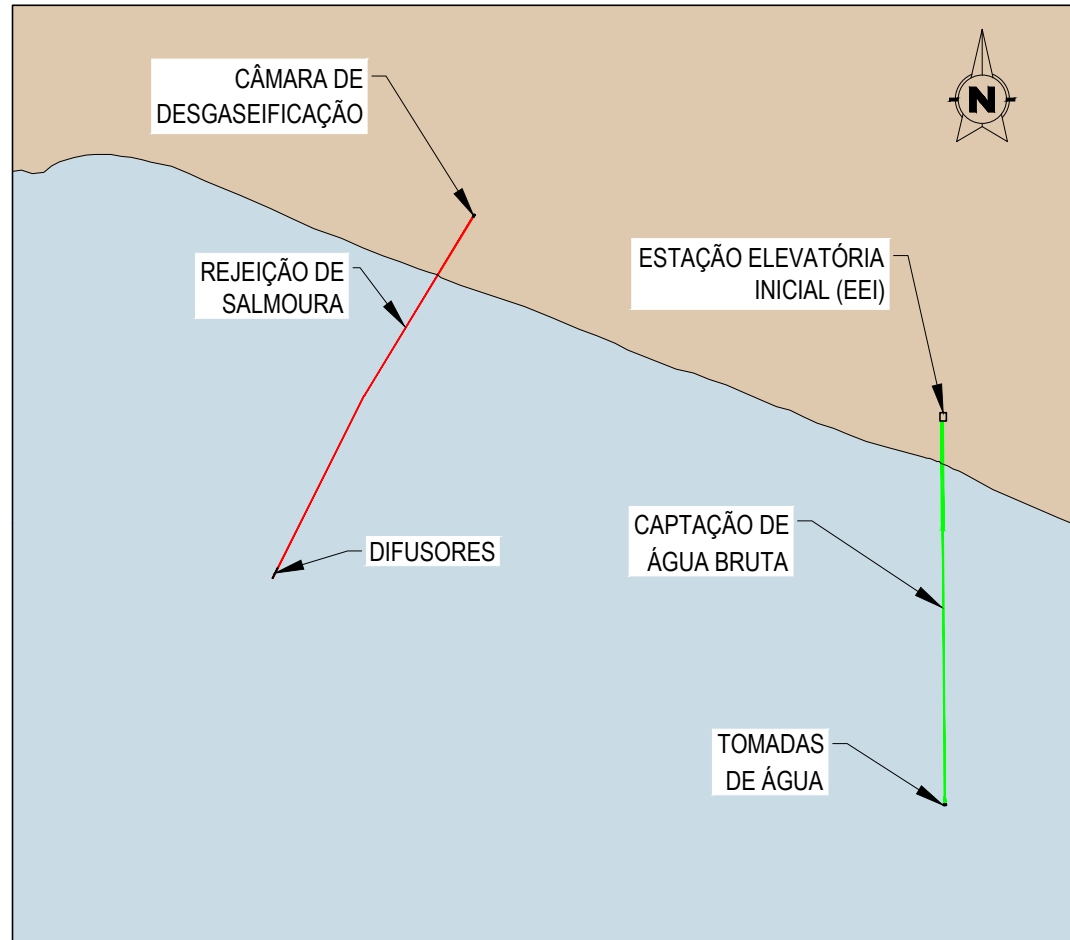

PLANO CHAVE  
S/E

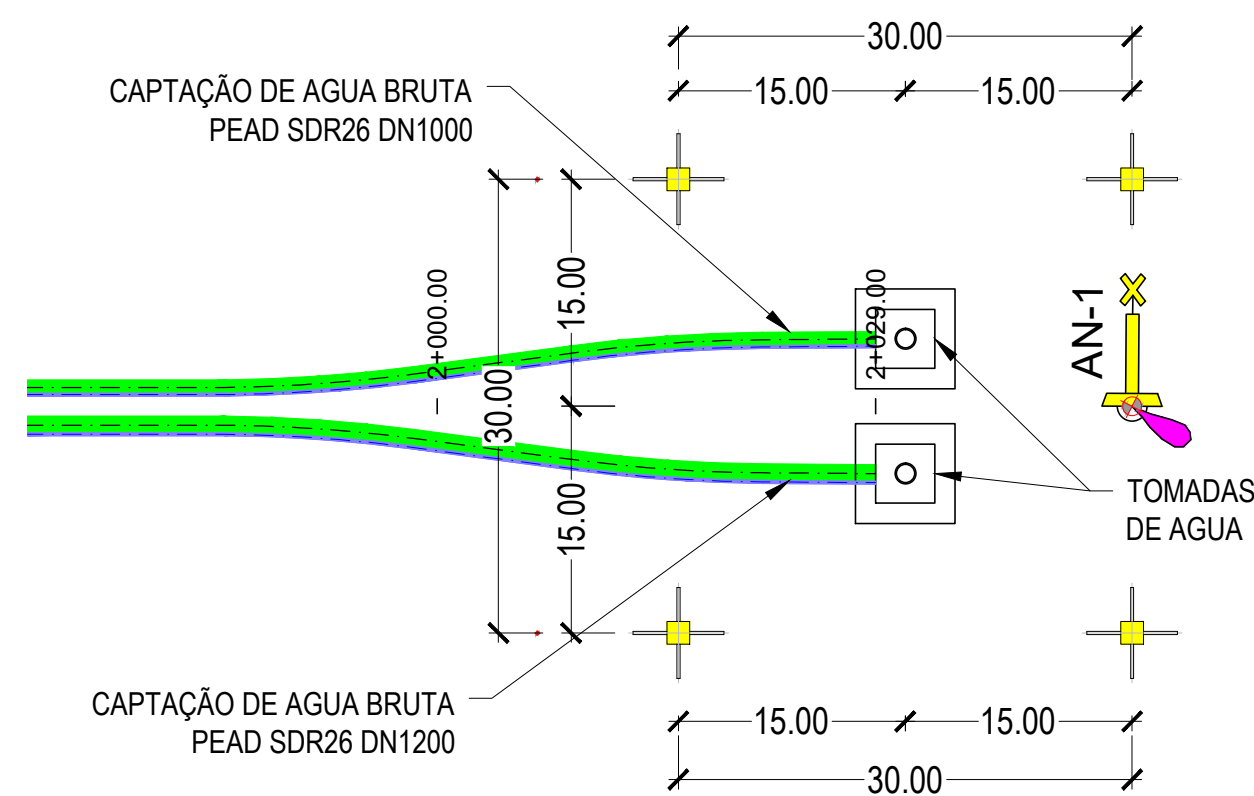
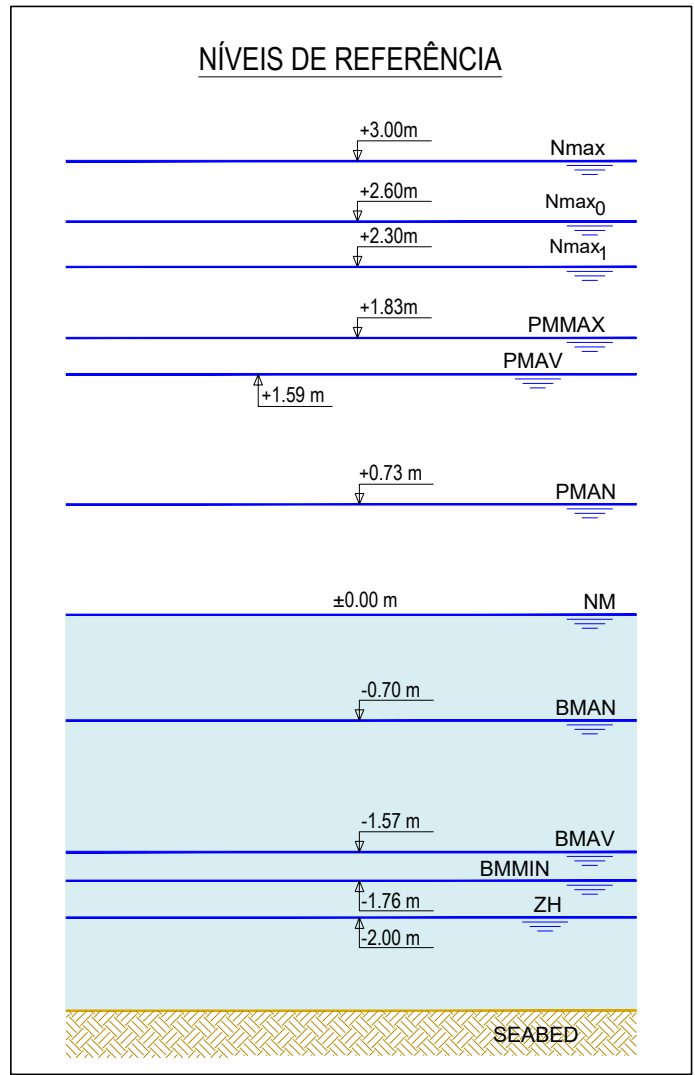


ZONA 1. TOMADAS DE AGUA  
ESCALA 1:500


| COORDENADAS SISTEMA DE BALIZAGEM |          |            |
|----------------------------------|----------|------------|
| ID                               | Coord X  | Coord Y    |
| AN-1                             | -53.94   | -289632.51 |
| AN-2                             | -3623.19 | -288442.03 |




VISTA DE ELEVACÃO DA BÓIA DE MARCAÇÃO ESPECIAL  
SEM ESCALA

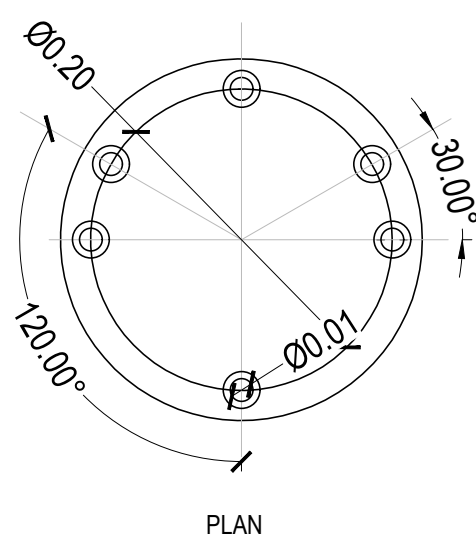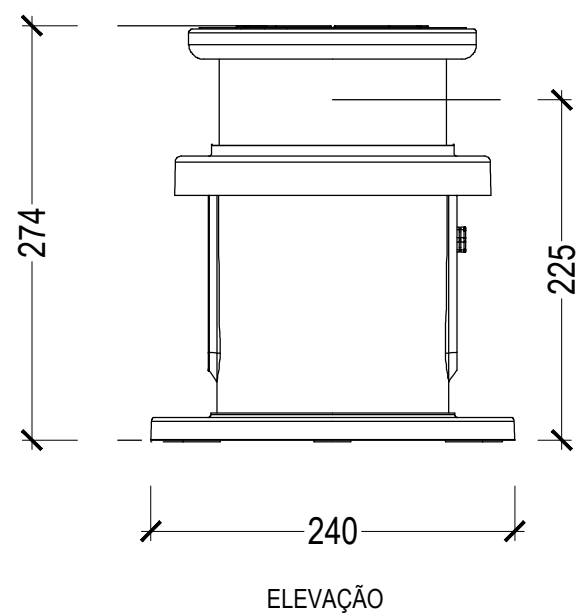

PLAN

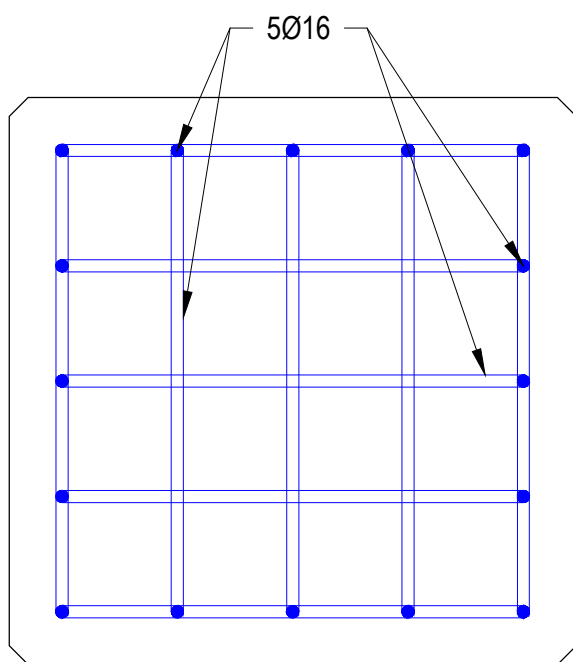

SECÇÃO TIPO. ARMADURA  
ESCALA 1:10

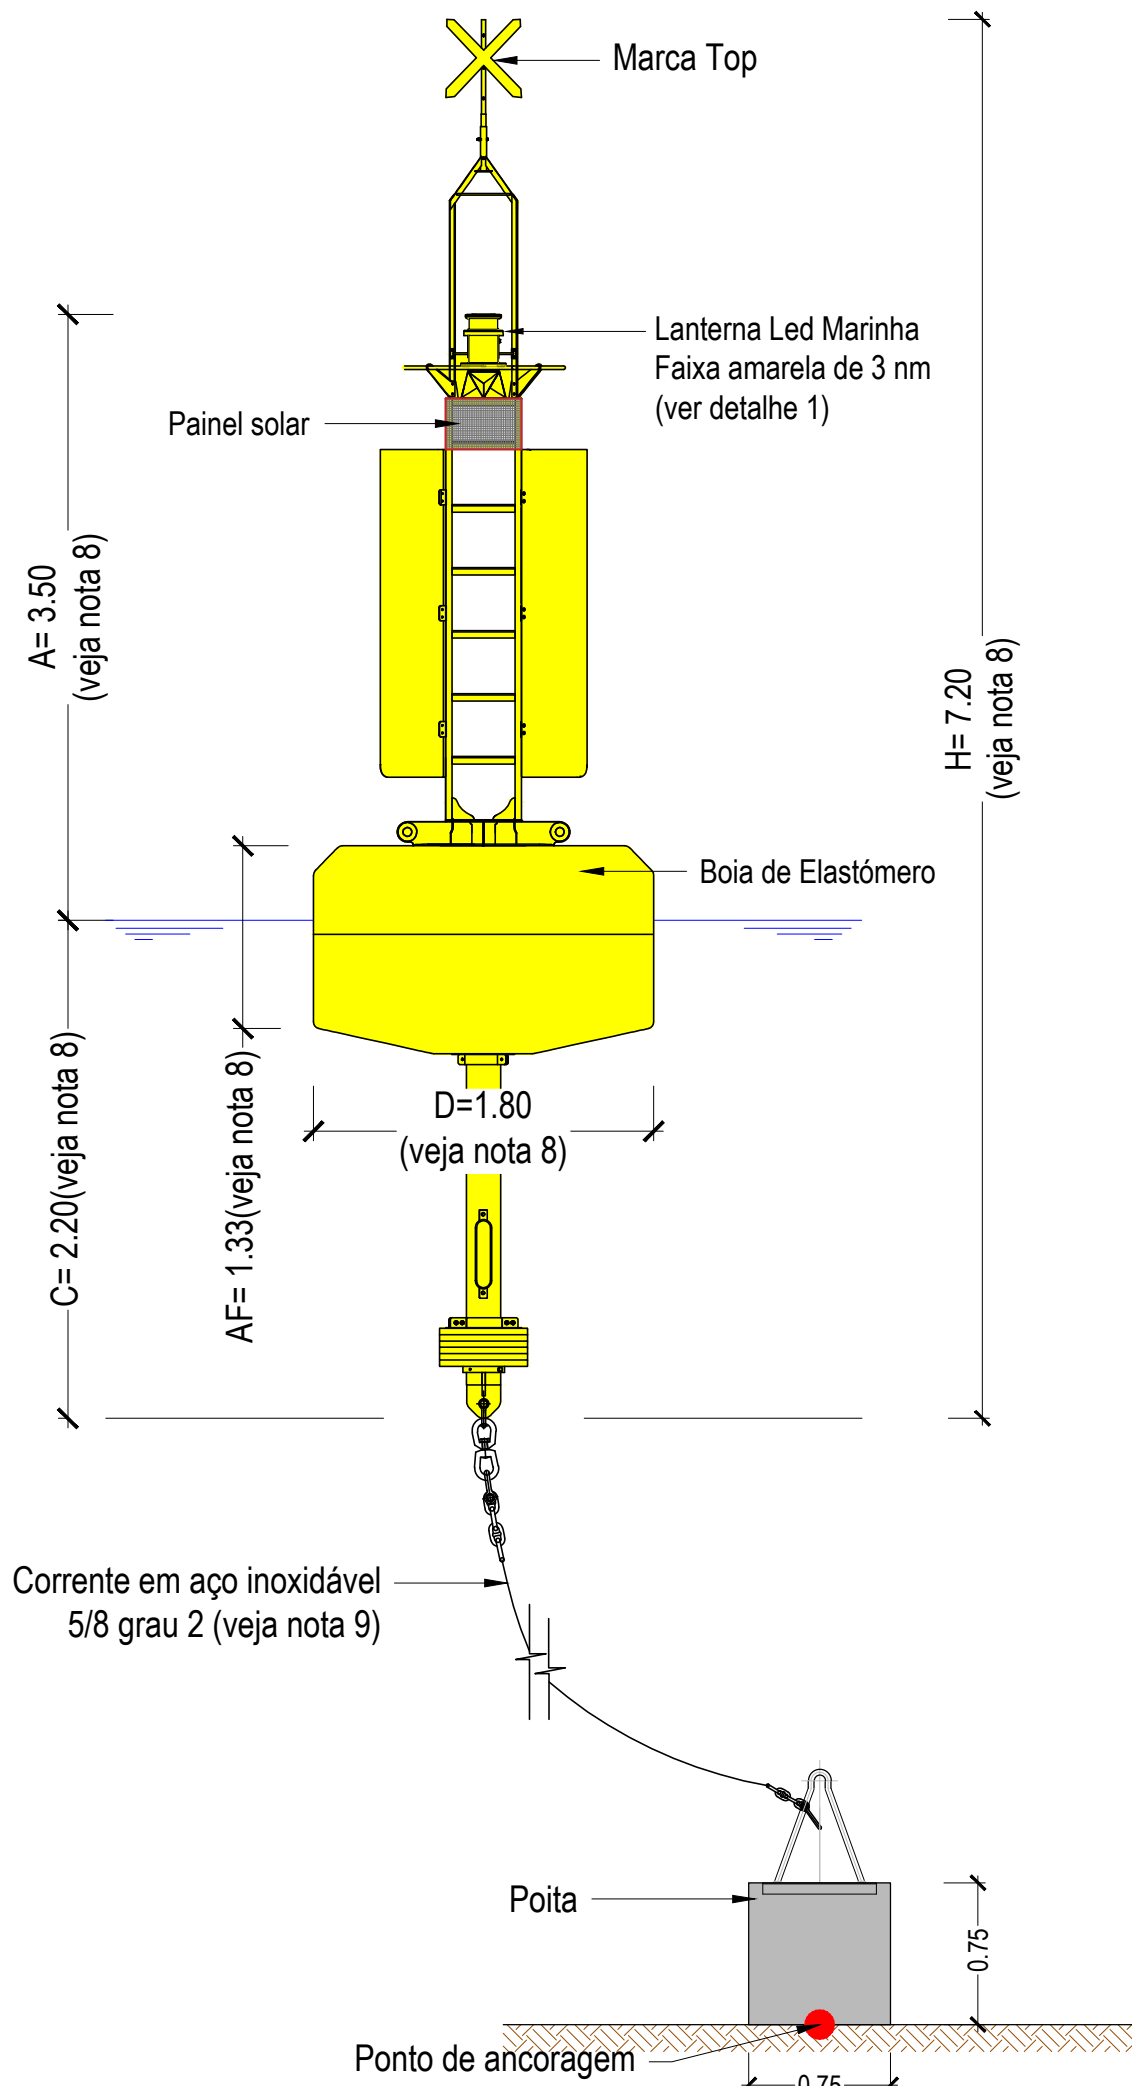

BÓIA DE SINALIZAÇÃO  
ESCALA 1:40

#### NOTAS

- As coordenadas e as elevações são dadas em metros
- Todas as dimensões estão em metros, excepto quando especificado
- As coordenadas são referidas ao ETRS89/TM06 - Portugal
- As elevações são referidas ao NM
- As luzes A e B estão sincronizadas
- As luzes de alcance são de alcance nominal (a luz é observada contra um fundo escuro, sem iluminação de fundo: 10nm visibilidade meteorológica T=0,74 fator de transmissão).
- Todas as luzes de navegação devem estar disponíveis na categoria 1 ou 2 da IALA.
- As dimensões A,C,D,H e AF serão confirmadas de acordo com as especificações do vendedor.
- O vendedor deve definir o sistema de amarração de acordo com as diretrizes da IALA 1066. A corrente deve ser projectada de modo a não tocar no fundo.
- As coordenadas da distância entre as estruturas e as bóias de amarração e os pontos de ancoragem devem ser confirmadas de acordo com as especificações do vendedor.

|        |                             |            |      |      |
|--------|-----------------------------|------------|------|------|
| 02.0   | Revisão com comentários AdA | 07/04/2025 | PRO  | FME  |
| 01.0   | Documento inicial           | 17/02/2025 | PRO  | FME  |
| Índice | Designação das alterações   | Data       | Nome | Velo |

|                          |  |                                                                                      |  |                         |  |
|--------------------------|--|--------------------------------------------------------------------------------------|--|-------------------------|--|
| GS Inima Luságua Aquapor |  | Empreitada de Conceção- Construção do Sistema de Dessalinização na Região do Algarve |  | Fase do projeto Projeto |  |
| Projetista: AdA          |  | Projeto: Roberto Pileado                                                             |  | A1 / 1-1                |  |
| Verificador: AdA         |  | Verificador: Ana Faria                                                               |  | BARRIOS                 |  |
| Aprova: AdA              |  | Aprova: Francisco Mariz                                                              |  | BARRIOS                 |  |

|                      |  |                                               |  |                             |  |
|----------------------|--|-----------------------------------------------|--|-----------------------------|--|
| ÁGUAS DO ALGARVE     |  | SISTEMA DE ADMISSÃO E REJEIÇÃO DE ÁGUA DO MAR |  | Nº Projeto: XIA PR-22956-OM |  |
| SISTEMA DE BALIZAGEM |  | OBRA MARINHA                                  |  | 1/120 1/50                  |  |
| 1 DE 1               |  | 1 DE 1                                        |  | 1 DE 1                      |  |