


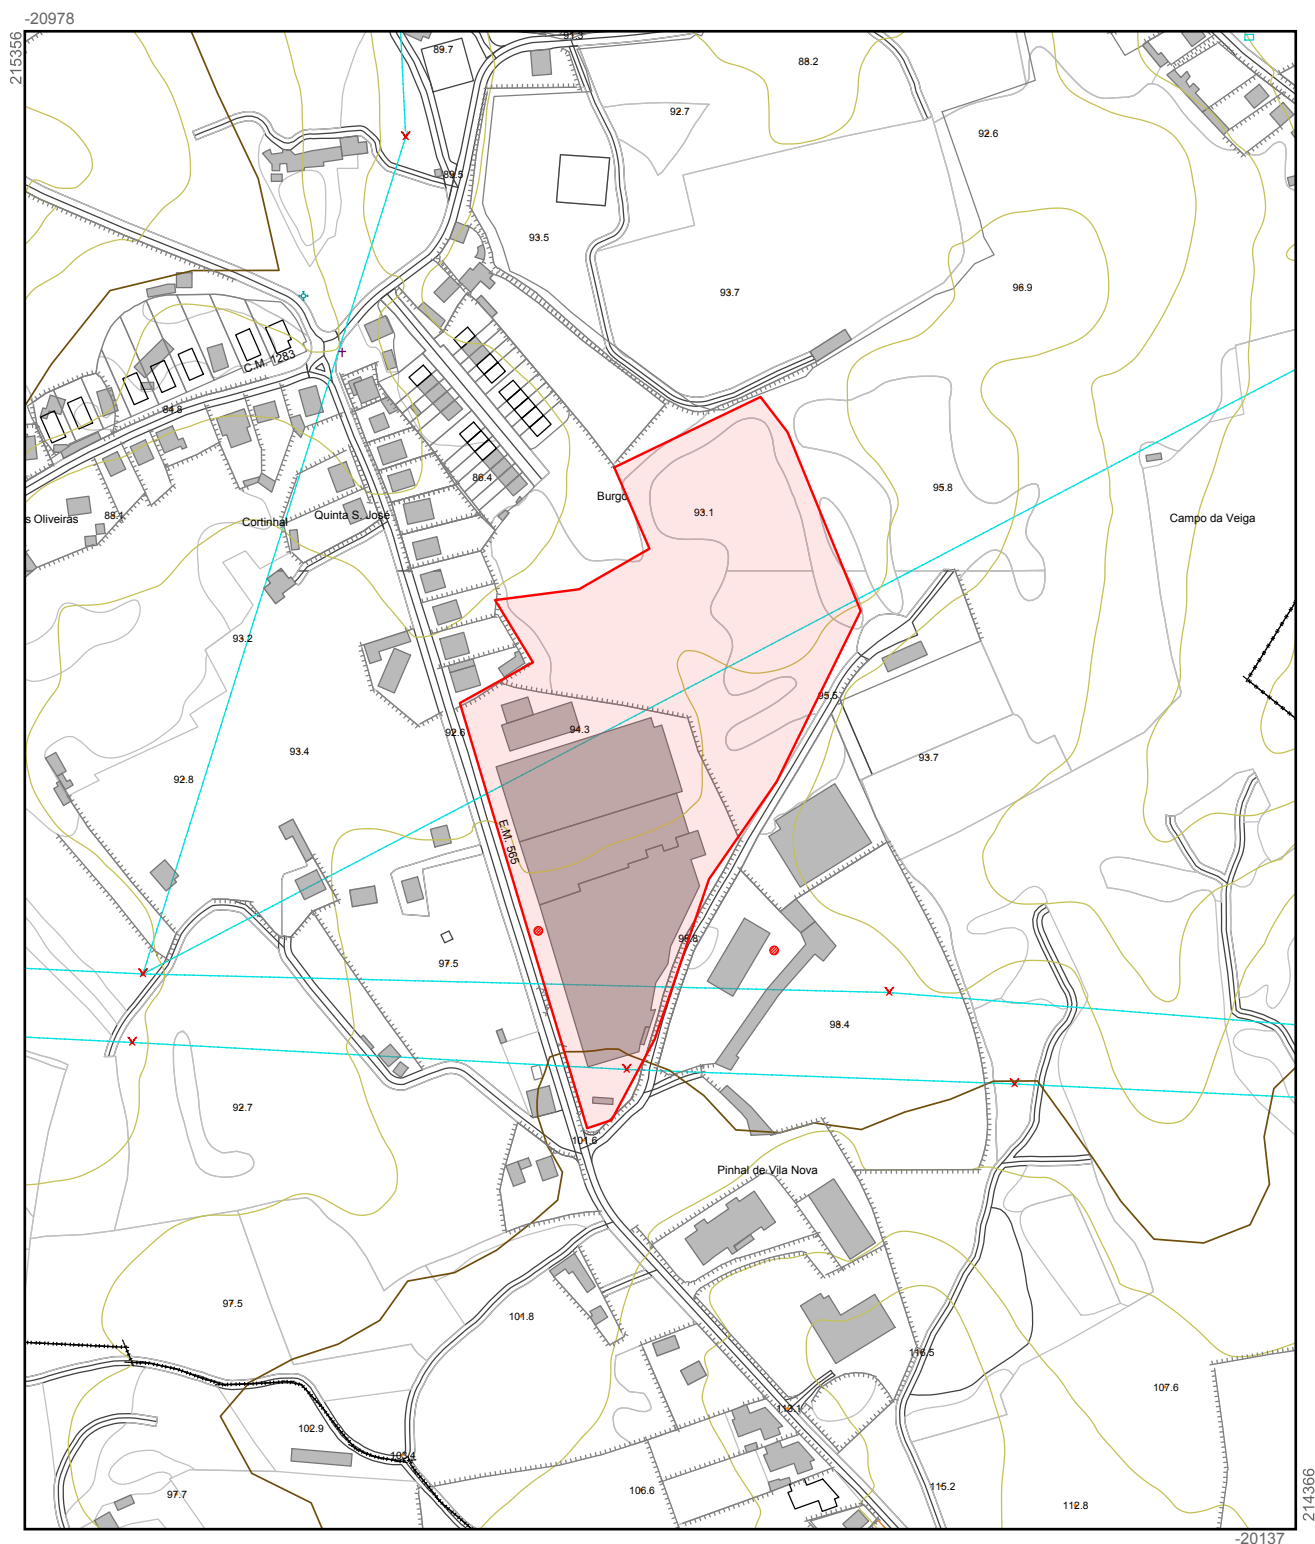

— Limite da Pretensão

Requerente: Navarra - Extrusão de Alumínio, S.A

Nº Contribuinte: 502609621

Local da Pretensão: NAVARRA


Freguesia: NAVARRA

Data: 08/06/2020

Funcionário: Emitido via Internet



Escala 1:5.000

 

RESPONSÁVEIS

Identificação: Gabinete SIG Braga
Email: sigbraga@cm-braga.pt

CARTOGRAFIA DE REFERÊNCIA

Data de Edição: 08/2013
Data de Homologação: 28/08/2013 (Nº173)
Sistema Referência: EPSG:27493
(Datum73/Hayford-Gauss)
Cobertura Aerofotográfica: 2012



BRAGA
Município

MUNICÍPIO DE BRAGA

2ª Revisão do Plano Diretor Municipal de Braga

Aprovada por Deliberação da Assembleia Municipal de Braga de 26 de junho de 2015


Publicado pelo Aviso n.º 11741/2015 de 14 de outubro de 2015

Atualização Ordinária de junho de 2017

B1

Extrato da Planta de Ordenamento - Classificação e Qualificação do Solo

Praça do Município | 4704-514 Braga | Tel: 253 203 150 | Fax: 253 613 387 | email: municipe@cm-braga.pt | Sítio: www.cm-braga.pt

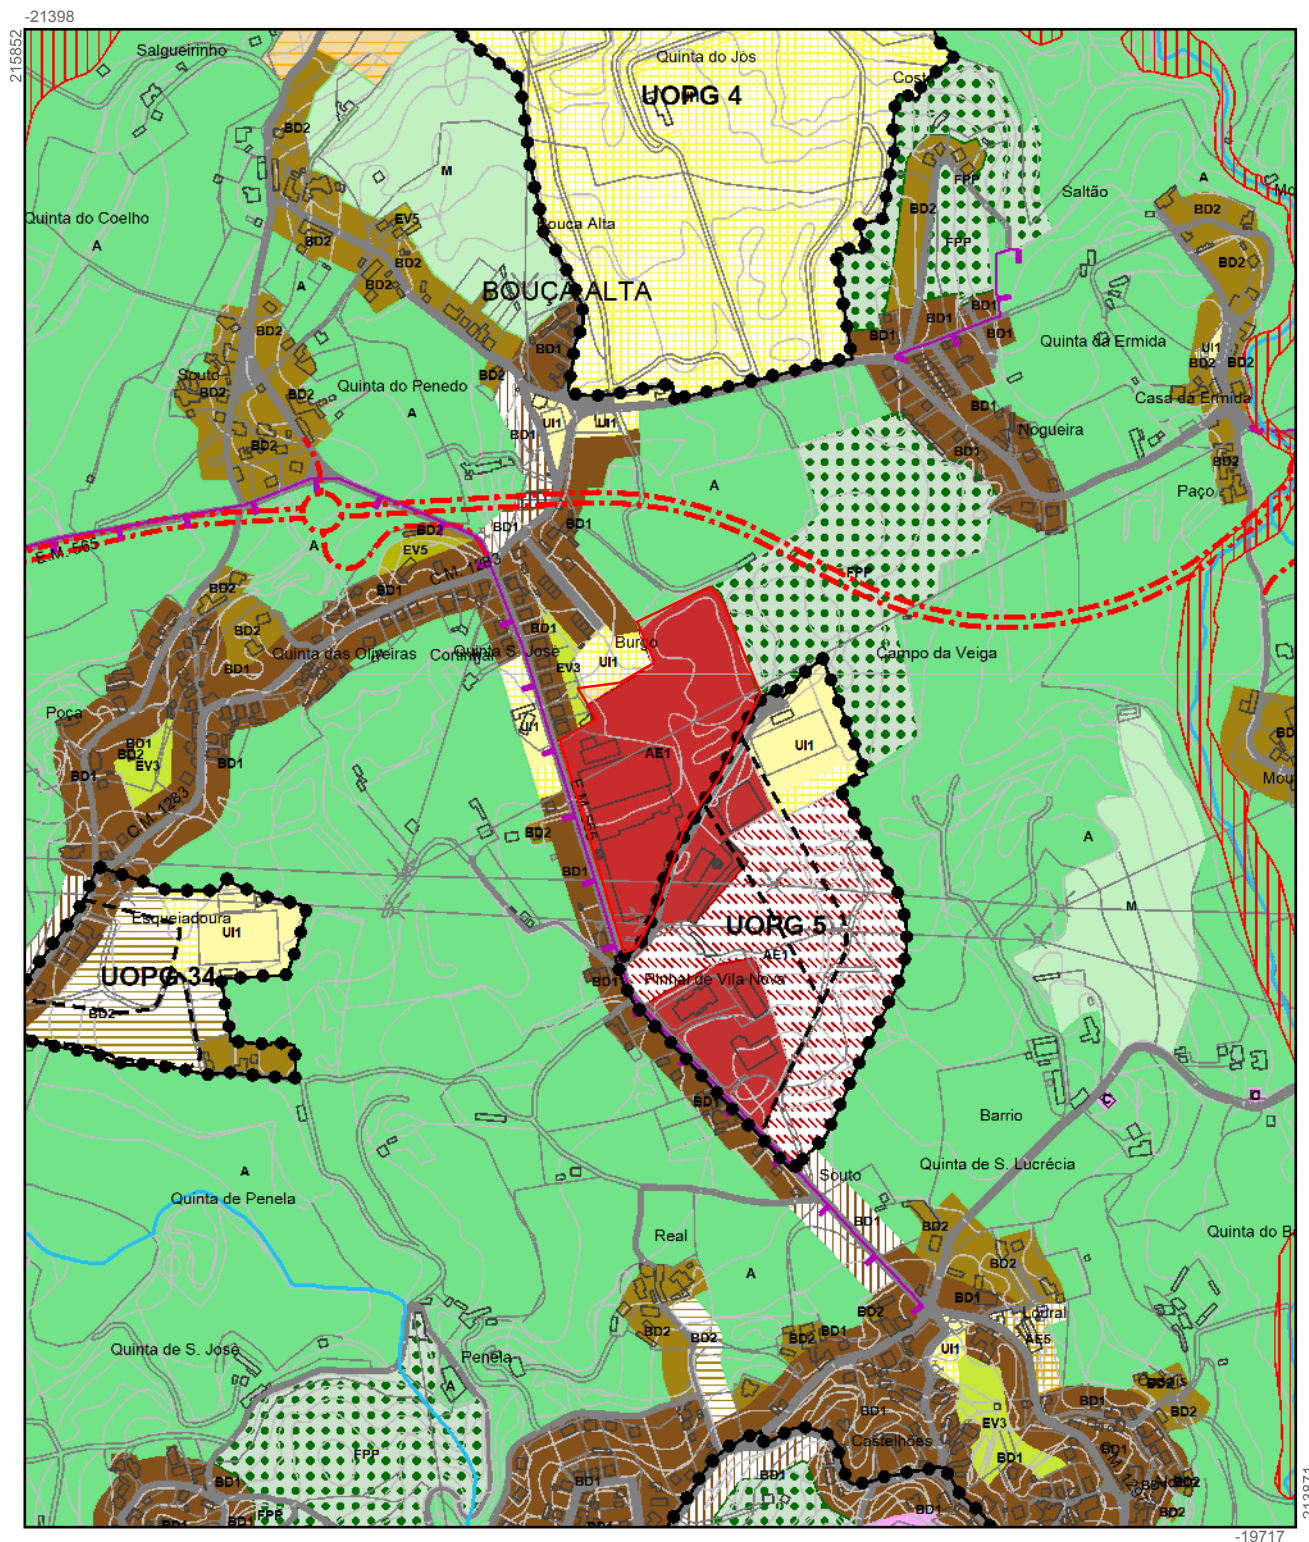

— Limite da Pretensão

Requerente: Navarra - Extrusão de Alumínio, S.A

Nº Contribuinte: 502609621

Local da Pretensão: NAVARRA


Freguesia: NAVARRA

Data: 08/06/2020

Funcionário: Emitido via Internet



Escala 1:10.000

 

RESPONSÁVEIS
Identificação: Gabinete SIG Braga
Email: sigbraga@cm-braga.pt

CARTOGRAFIA DE REFERÊNCIA

Data de Edição: 08/2013
Data de Homologação: 28/08/2013 (Nº173)
Sistema Referência: EPSG:27493
(Datum73/Hayford-Gauss)
Cobertura Aerofotográfica: 2012

SOLO RURAL	ESPAÇO AGRÍCOLAS			A - Espaços Agrícolas
	ESPAÇOS FLORESTAIS			FPT - Espaços Florestais de Proteção
				FREP - Espaços Florestais de Recreio, Enquadramento e Estética da Paisagem
				FPP - Espaços Florestais de Produção
	ESPAÇO DE USO MÚLTIPLO AGRÍCOLA E FLORESTAL			M - Espaço de Uso Múltiplo Agrícola e Florestal
	ESPAÇOS AFETOS À EXPLORAÇÃO DE RECURSOS GEOLÓGICOS			G1 - Espaços de Exploração Consolidada
				G2 - Espaços a Recuperar
	ESPAÇOS NATURAIS			Nca - Leitos de Cursos de Água
				Nar - Afloramentos Rochosos
	ESPAÇO DESTINADO A EQUIPAMENTOS E OUTRAS ESTRUTURAS OU OCUPAÇÕES COMPATÍVEIS COM O ESTATUTO DE SOLO RURAL			El1 - Equipamentos
				El2 - Infraestruturas
	OUTRAS CATEGORIAS DE SOLO RURAL			ED - Áreas de Edificação Dispersa
				AR - Aglomerados Rurais
				C - Espaço Cultural
				T - Espaço de Ocupação Turística
SOLO URBANO	URBANIZADO		URBANIZÁVEL	
	ESPAÇO CENTRAL			EC1 - Espaço Central
	ESPAÇOS RESIDENCIAIS			ER1
				ER2 - IU máximo 1.4 m2/m2
				ER3 - IU máximo 1.1 m2/m2
				ER4 - IU máximo 0.75 m2/m2
				ER5 - IU máximo 0.6 m2/m2
	ESPAÇOS DE ATIVIDADES ECONÓMICAS			AE1 - Industrial de Grande ou Média Dimensão
				AE2 - Comercial de Grande Dimensão
				AE3 - Comercial de Média ou Pequena Dimensão
				AE4 - Logística
				AE5 - Restauração ou Bebidas
	ESPAÇOS VERDES			EV1 - Espaços Verdes de Utilização Coletiva
				EV2 - Espaços Verdes de Enquadramento
				EV3 - Espaços Verdes de Interior de Quarteirão
				EV4 - Espaços Verdes de Proteção (Linhas de Água ou REN)
				EV5 - Espaços Verdes de Logradouros Privados
	ESPAÇO DE USO ESPECIAL			UI1 - Equipamentos
				UI2 - Infraestruturas
	ESPAÇOS URBANOS DE BAIXA DENSIDADE			BD1 - IU máximo 0.5 m2/m2
				BD2 - IU máximo 0.4 m2/m2

INFRAESTRUTURAS VIÁRIAS

REDE RODOVIÁRIA

EXISTENTE

 Infraestruturas Viárias

PROPOSTA

 Rede Rodoviária Distribuidora Proposta
 Rede Rodoviária Local Proposta
 Infraestruturas Viárias

REDE FERROVIÁRIA

EXISTENTE

 Infraestruturas Ferroviárias

PROPOSTA

 Rede Ferroviária de Alta Velocidade Proposta

LIMITES

 Linhas de Água à Superfície
 Rede de Abastecimento de Águas em Alta - AGERE
 Conduta Adutora/Elevatória
 Conduta Adutora/Elevatória Em Construção
 Zonas Inundáveis ou Ameaçadas pelas Cheias
 UOPG
 PPPMP - Plano de Pormenor do Parque do Monte Picoto
 PPGT - Plano de Pormenor do Golfe Tibães
 Espaço Canal
 Limite de Concelho (CAOP 2014)

 Linhas de Água Entubadas
 Rede de Águas Residuais em Alta - AGERE
 Conduta Elevatória/Emissário de Águas Residuais

Identificação da Cartografia de Referência



BRAGA
Município

Entidade Proprietária: Câmara Municipal de Braga
 Entidade Produtora: ARTOP, Aero-Topográfica, Lda.
 Data da Edição: 08/2013
 Data e Nº da Homologação: Nº 173 de 28-08-2013
 Entidade Responsável pela Homologação: Direção-Geral do Território
 Série Cartográfica Nacional: 1:10 000


Sistema de Projeção: Projeção Retangular de Gauss - Elipsoide de Hayford
 Sistema de Referência: Datum 73/Hayford-Gauss, Datum Altimétrico Nacional (Cascais)
 Exatidão Planimétrica: e.m.q. 1.50m
 Exatidão Altimétrica: P.C. e.m.q. 1.80m
 Exatidão Temática: melhor que 90%
 Precisão Posicional Nominal de Reprodução: 2.2m

Origem das Coordenadas Retangulares - Ponto Central

$\phi = 39^{\circ} 40' 00''$
 $\lambda = 8^{\circ} 07' 54,862''$ W de Gr
 Falsa Origem:
 M: +180,598m;
 P: -86,990m do Ponto Central.

Extrato da Planta de Ordenamento - Zonamento da Sensibilidade ao Ruído

Praça do Município | 4704-514 Braga | Tel: 253 203 150 | Fax: 253 613 387 | email: municipe@cm-braga.pt | Sítio: www.cm-braga.pt

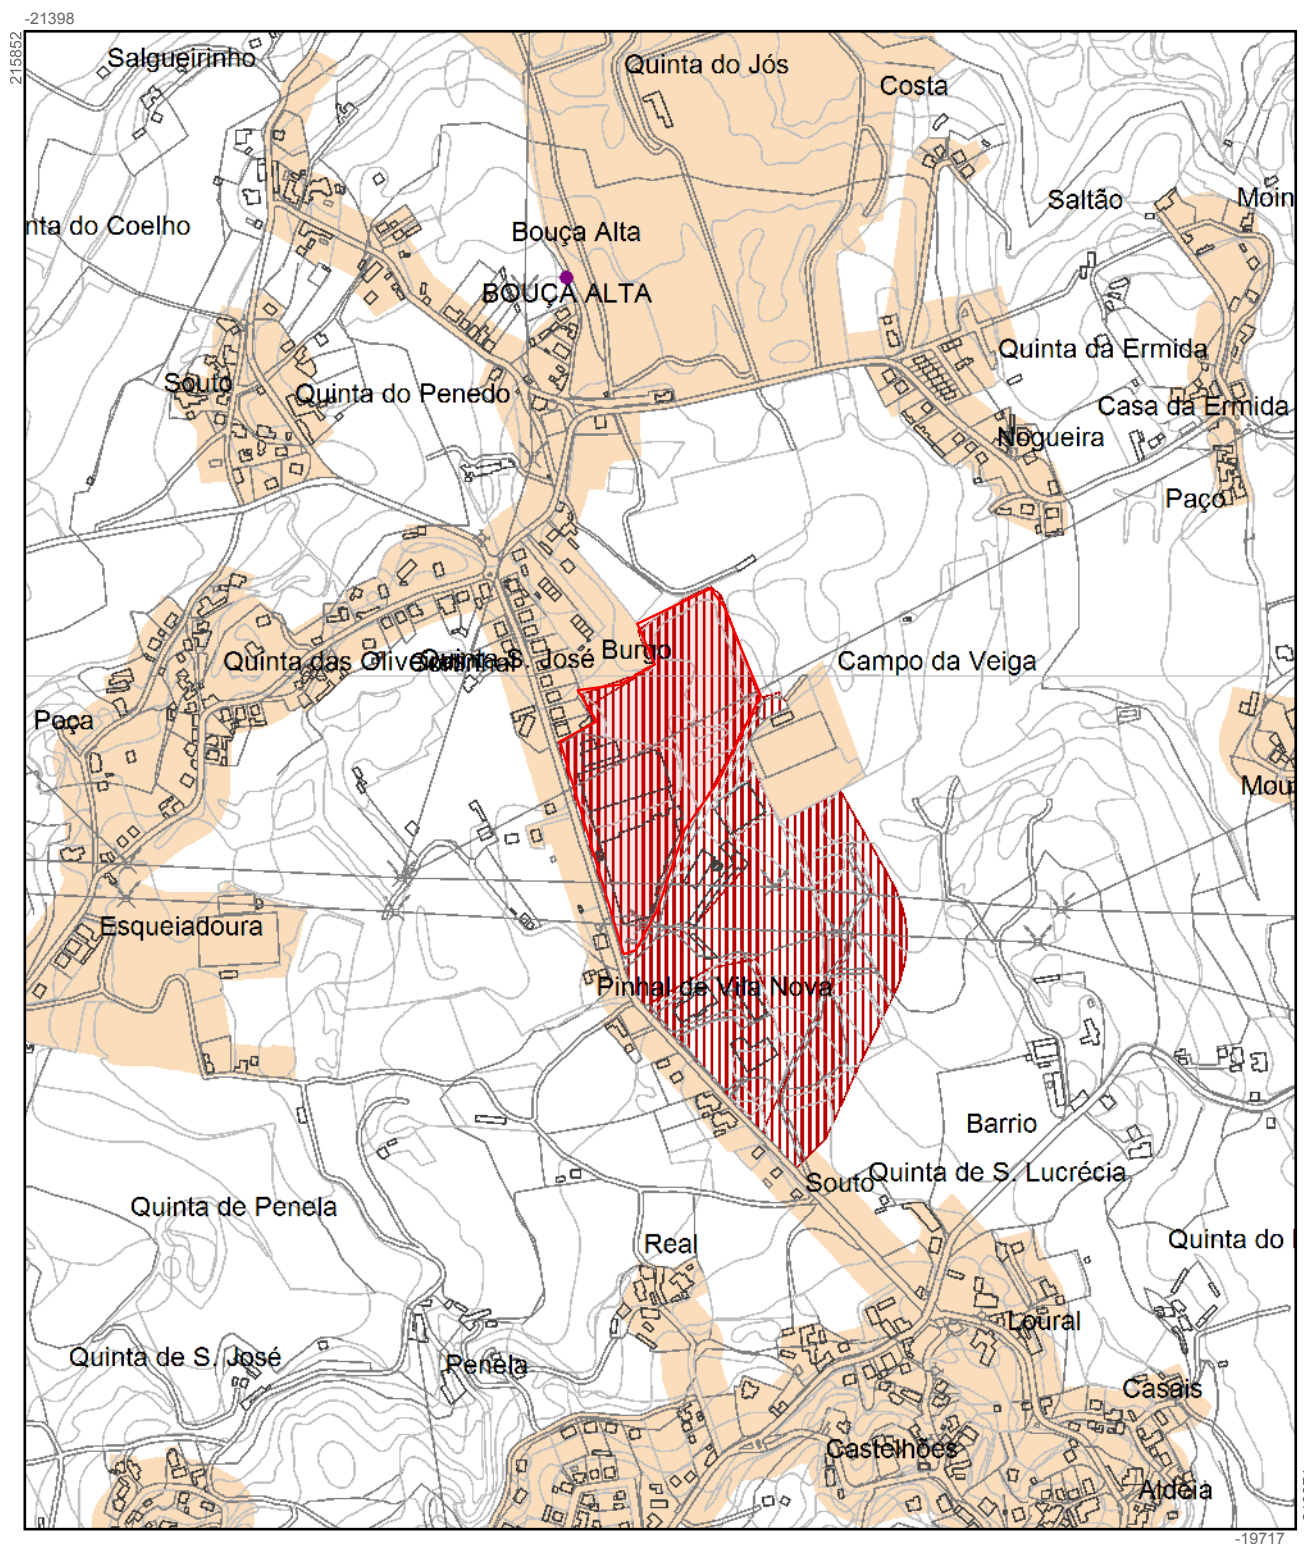

— Limite da Pretensão

Requerente: Navarra - Extrusão de Alumínio, S.A

Nº Contribuinte: 502609621


Local da Pretensão: NAVARRA

Freguesia: NAVARRA

Data: 08/06/2020

Funcionário: Emitido via Internet

Escala 1:10.000

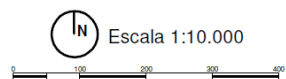

RESPONSÁVEIS
Identificação: Gabinete SIG Braga
Email: sigbraga@cm-braga.pt


CARTOGRAFIA DE REFERÊNCIA
Data de Edição: 08/2013
Data de Homologação: 29/08/2013 (Nº173)
Sistema Referência: EPSG:27493
(Datum73/Hayford-Gauss)
Cobertura Aerofotográfica: 2012

ZONAMENTO DA SENSIBILIDADE AO RUÍDO

Zonamento Acústico



Fontes Produtoras de Ruído

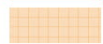

Zona Mista



Limite de Concelho (CAOP 2014)

Identificação da Cartografia de Referência



Entidade Proprietária: Câmara Municipal de Braga
Entidade Produtora: ARTOP, Aero-Topográfica, Lda.
Data da Edição: 08/2013
Data e Nº da Homologação: Nº 173 de 28-08-2013
Entidade Responsável pela Homologação: Direção-Geral do Território
Série Cartográfica Nacional: 1:10 000


Sistema de Projeção: Projeção Retangular de Gauss - Elipsoide de Hayford
Sistema de Referência: Datum 73/Hayford-Gauss, Datum Altimétrico Nacional (Cascais)
Exatidão Planimétrica: e.m.q. 1.50m
Exatidão Altimétrica: P.C. e.m.q. 1.80m
Exatidão Temática: melhor que 90%
Precisão Posicional Nominal de Reprodução: 2.2m

Origem das Coordenadas Retangulares - Ponto Central

$\varphi = 39^{\circ} 40' 00''$
 $\lambda = 8^{\circ} 07' 54,862''$ W de Gr
Falsa Origem:
M: +180,598m;
P: -86,990m do Ponto Central.

Extrato da Planta de Condicionantes - Condicionantes Gerais

Praça do Município | 4704-514 Braga | Tel: 253 203 150 | Fax: 253 613 387 | email: municipe@cm-braga.pt | Sítio: www.cm-braga.pt

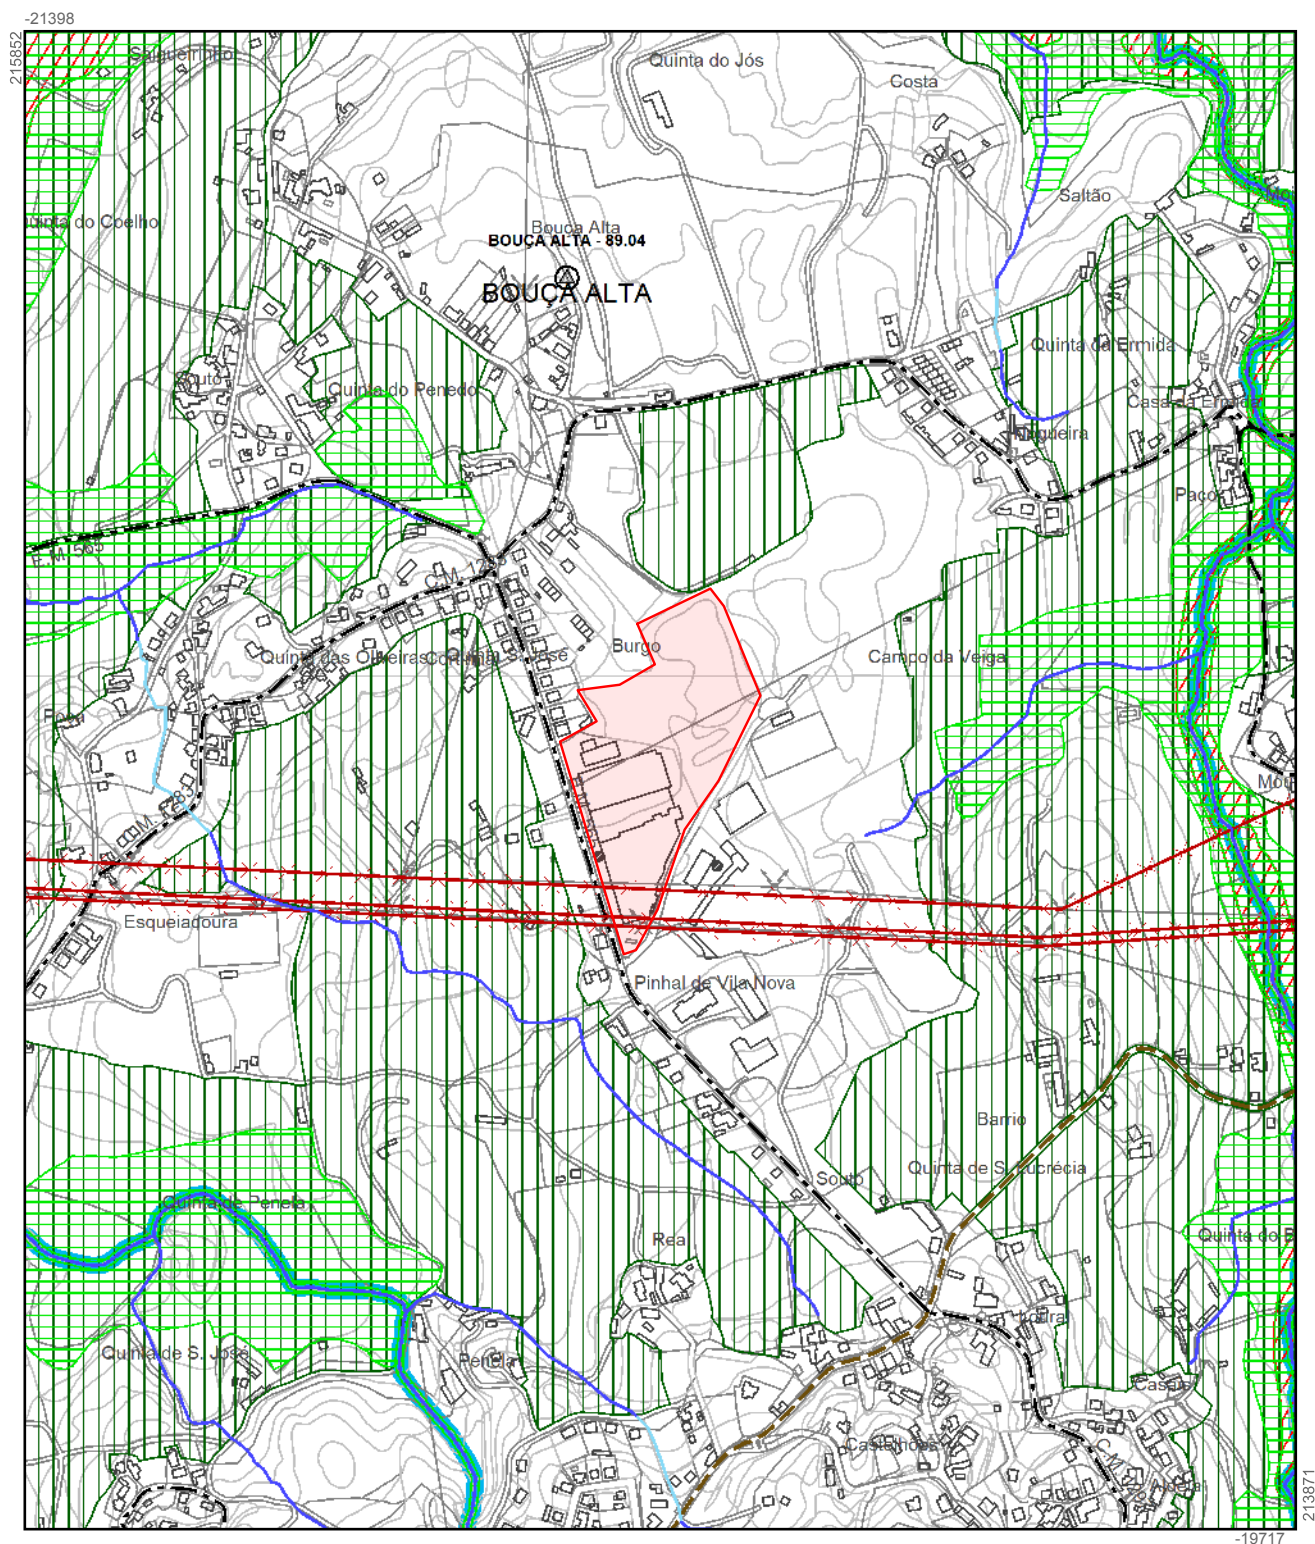

— Limite da Pretensão

Requerente: Navarra - Extrusão de Alumínio, S.A

Nº Contribuinte: 502609621

Local da Pretensão: NAVARRA


Freguesia: NAVARRA

Data: 08/06/2020

Funcionário: Emitido via Internet



Escala 1:10.000

 

RESPONSÁVEIS

Identificação: Gabinete SIG Braga
Email: sigbraga@cm-braga.pt

CARTOGRAFIA DE REFERÊNCIA

Data de Edição: 08/2013
Data de Homologação: 29/08/2013 (Nº173)
Sistema Referência: EPSG:27493
(Datum 73/Hayford-Gauss)
Cobertura Aerofotográfica: 2012

RECURSOS NATURAIS

RECURSOS HÍDRICOS

-  Zonas Inundáveis ou Ameaçadas pelas Cheias
-  Nível de Pleno Armazenamento da Albufeira
-  Zona Reservada da Zona Terrestre de Proteção da Albufeira
-  Zona Terrestre de Proteção da Albufeira
-  Leito das Águas Fluviais
-  Leito das Águas Fluviais - Traçado Esquemático
-  Leito e Margem das Águas Fluviais (REN)
-  Linhas de Água Entubadas

RECURSOS GEOLÓGICOS

-  Licenças de Exploração do Dominio Privado - Pedreiras

RECURSOS AGRÍCOLAS E FLORESTAIS

-  RAN - Reserva Agrícola Nacional
-  Regime Florestal
-  Posto de Vigia
-  Árvores e Arvoredo de Interesse Público

RECURSOS ECOLÓGICOS

-  REN - Reserva Ecológica Nacional
-  Área Excluída da Reserva Ecológica Nacional

EXCLUSÕES			
ÁREAS EXCLUÍDAS (n.º de ordem)	ÁREAS DA REN AFETADAS	FIM A QUE SE DESTINA	FUNDAMENTAÇÃO
C1	Área de Infiltração Máxima	Espaço Residencial	Acerto Urbano
C2	Faixa de Proteção a Albufeira	Espaço de Atividades Económicas	Ocupação com Atividades Económicas
C3	Faixa de Proteção a Albufeira	Espaço de Atividades Económicas	Ocupação com Atividades Económicas
C4	Faixa de Proteção a Albufeira	Espaço de Atividades Económicas	Ocupação com Atividades Económicas
C5	Faixa de Proteção a Albufeira	Espaço Residencial	Acerto Urbano

PATRIMÓNIO EDIFICADO

Património Arquitetónico Classificado

-  Monumento de Interesse Nacional
-  Imóvel de Interesse Público
-  Imóvel de Interesse Municipal
-  Imóvel em Vias de Classificação
-  Zona Geral de Proteção
-  Zona Especial de Proteção
-  Zona Non Aedificandi

Património Arqueológico Classificado

-  Zona Especial de Proteção - Monumento Nacional
-  Zona Especial de Proteção - Interesse Público

EDIFÍCIOS PÚBLICOS E OUTRAS CONSTRUÇÕES

Estabelecimentos Prisionais e Tutelares de Menores

-  Estabelecimento Prisional ou Tutelar de Menores
-  Zona de Proteção

Defesa Nacional

-  Instalação Afeta à Realização de Operações Militares
-  Zona de Servidão

INFRAESTRUTURAS

Rede Eléctrica



Infraestrutura de Transporte de Energia



Infraestrutura de Produção de Energia



Infraestrutura de Transformação de Energia

Gasoduto



Gasoduto



Infraestruturas Associadas

Rede Rodoviária Nacional

Rede Fundamental



Itinerário Principal Auto - Estrada

Rede Complementar



Itinerário Complementar Auto - Estrada



Estrada Nacional

Estradas Regionais



Estrada Regional

Estradas Desclassificadas



Estradas Nacionais Desclassificadas Sob a Jurisdição da E.P.

Rede Rodoviária Municipal



Estradas Nacionais Desclassificadas Integradas no Património da Câmara Municipal



Estradas e Caminhos Municipais

Espaço Canal



Espaço Canal - Variante à EN103

Rede Ferroviária



Via Férrea

Marcos Geodésicos



Marco Geodésico



Zona de Proteção

Estabelecimentos com Substâncias Perigosas



Estabelecimento com Substâncias Perigosas



Limite do Concelho (CAOP 2014)

Identificação da Cartografia de Referência



Entidade Proprietária: Câmara Municipal de Braga
Entidade Produtora: ARTOP, Aero-Topográfica, Lda.
Data da Edição: 08/2013
Data e Nº da Homologação: Nº 173 de 28-08-2013
Entidade Responsável pela Homologação: Direção-Geral do Território
Série Cartográfica Nacional: 1:10 000

Sistema de Projeção: Projeção Retangular de Gauss - Elipsoide de Hayford
Sistema de Referência: Datum 73/Hayford-Gauss, Datum Altimétrico Nacional (Cascais)
Exatidão Planimétrica: e.m.q. 1.50m
Exatidão Altimétrica: P.C. e.m.q. 1.80m
Exatidão Temática: melhor que 90%
Precisão Posicional Nominal de Reprodução: 2.2m

Origem das Coordenadas Retangulares - Ponto Central

$\varphi = 39^{\circ} 40' 00''$
 $\lambda = 8^{\circ} 07' 54,862''$ W de Gr
Falsa Origem:
M: +180,598m;
P: -86,990m do Ponto Central.