


ÁREA DE LOCALIZAÇÃO DO PROJETO
ESCALA 1:15.000

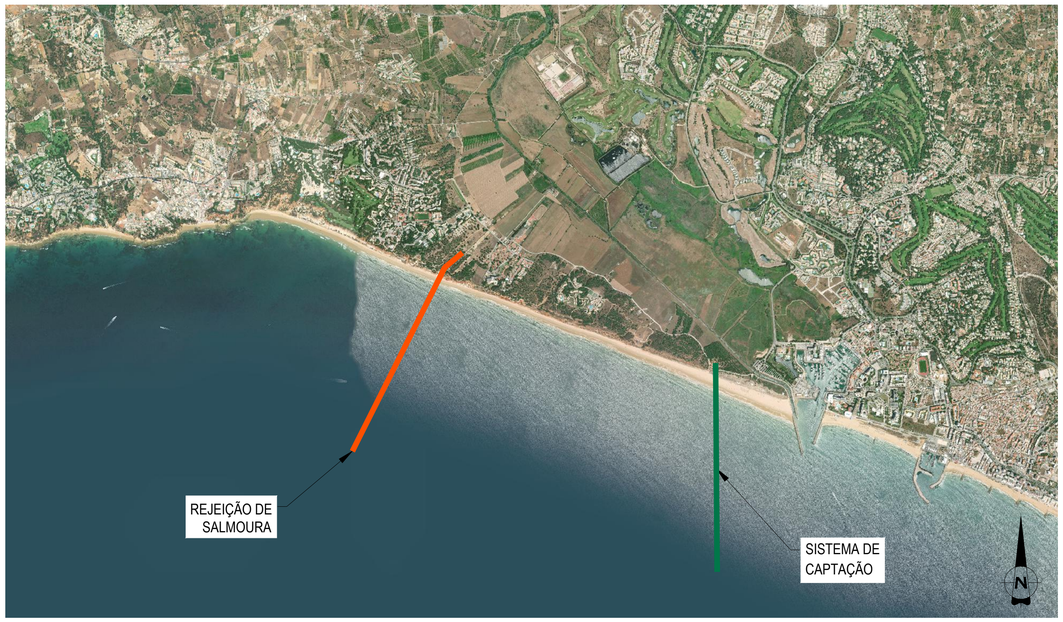

MAPA DE PORTUGAL
NÃO ESCALA



PLANO AÉREO PORMENORIZADO
ESCALA 1:30.000



PORTUGAL
NÃO ESCALA

Sistema de coordenadas: ETRS89/TM06 - Portugal

Índice	Designação das alterações	Data	Nome	Visto
01.0	Documento inicial	17/02/2025	PRO	FME

GS Inima | hasâgua | aquapor

Designação do Projeto/Empreitada: EMPREITADA DE CONCEÇÃO-CONSTRUÇÃO DO SISTEMA DE DESSALINIZAÇÃO NA REGIÃO DO ALGARVE

Fase do projeto: Projeto | Formato / Impressão: A1 / 1:1

Projetou — Nome: Roberto Pillado — Data/Hora: MAR/2025
Verificou — Nome: Ana Fernández — Data/Hora: MAR/2025
Aprovou — Nome: Francisco Marzo — Data/Hora: MAR/2025

Aprovação ADA — Nome: — Data/Hora:

Especialidade: OBRA MARINA

Título: LOCALIZAÇÃO

AL-PRO-0000-MW-DWG-00001

Escala: INDICADAS

N.º Desenho ADA: PR-22943-OM

N.º Folha: 1 DE 1

Solicitado por/ao C.º:

ÁGUAS DO ALGARVE — Grupo Águas de Portugal

AL-PRO-0000-MW-DWG-00001_01.0_PR-22943-OM_LOCALIZAÇÃO