


CONVENÇÕES:

Em Planta

- TRAVESSIA DE CAMINHO OU ESTRADA
- TRAVESSIA SOB VALA DE DRENAGEM / LINHA DE ÁGUA
- IDENTIFICAÇÃO DO NÓ
- COORDENADAS DOS NÓS
- VENTOSA
- DESCARGA DE FUNDO
- CAMINHO DE FERRO
- LEVANTAMENTO TOPOGRÁFICO

Em Perfil

- LINHA DO TERRENO NATURAL
- ADUTOR GRAVITICO
- VENTOSA
- DESCARGA DE FUNDO

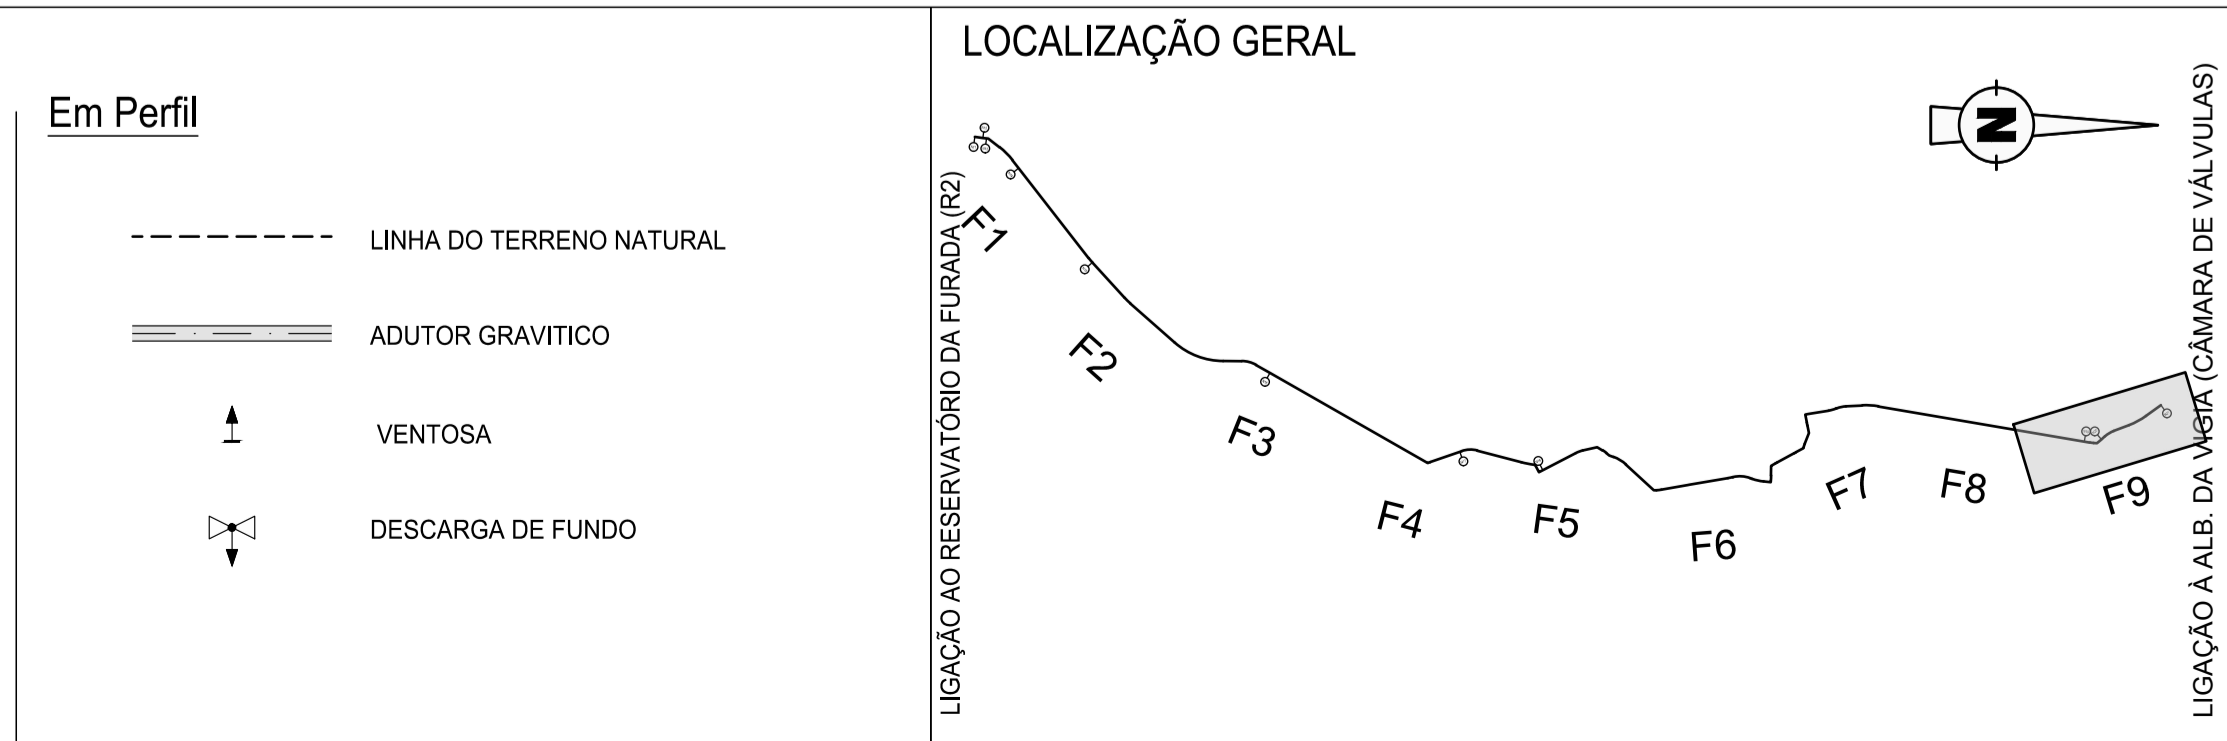

ESTE DOCUMENTO É PROPRIEDADE DA TFF PLANESE CENOR, S.A. E NÃO PODE SER REPRODUZIDO, DIVULGADO OU FORNECIDO A TERCEIROS SEM AUTORIZAÇÃO EXPRESSA.

R01	REVISÃO EM FUNÇÃO DA APERECIAÇÃO DO REVISOR	2018/03/15	PSG
Revisão	Descrição	Data	Rébrica
PROJETO DE EXECUÇÃO E ESTUDO DE IMPACTE AMBIENTAL DO CIRCUITO HIDRÁULICO DE REGUENGOS DE MONSARAZ E RESPECTIVO BLOCO DE REGA			
LIGAÇÃO ENTRE O RESERVATÓRIO R2 E A ALBUFEIRA DA VIGIA Conduita Adutora Gravítica - Troço T3 Planta e Perfil Longitudinal km8+800 - km9+550			
Projectou	2017/11	Manuel Valadas	Substituído des. nº
Desenhou	2017/11	Marta Duarte	Substituído por des. nº
Verificou	2017/11	Manuel Valadas	Cod.: 16113-FE-04-02-ADU-DES-202.09
Aprovou	2017/11	Manuel Valadas	Nº EDA: 14C20PE_RegMn_D202_F009aF009_RPT3aduPPL_PE_R01_20190315
ESCALAS:		Nº ORDEM:	
1:200 ; 1:2000		202.09	
FOLHA:			9/9