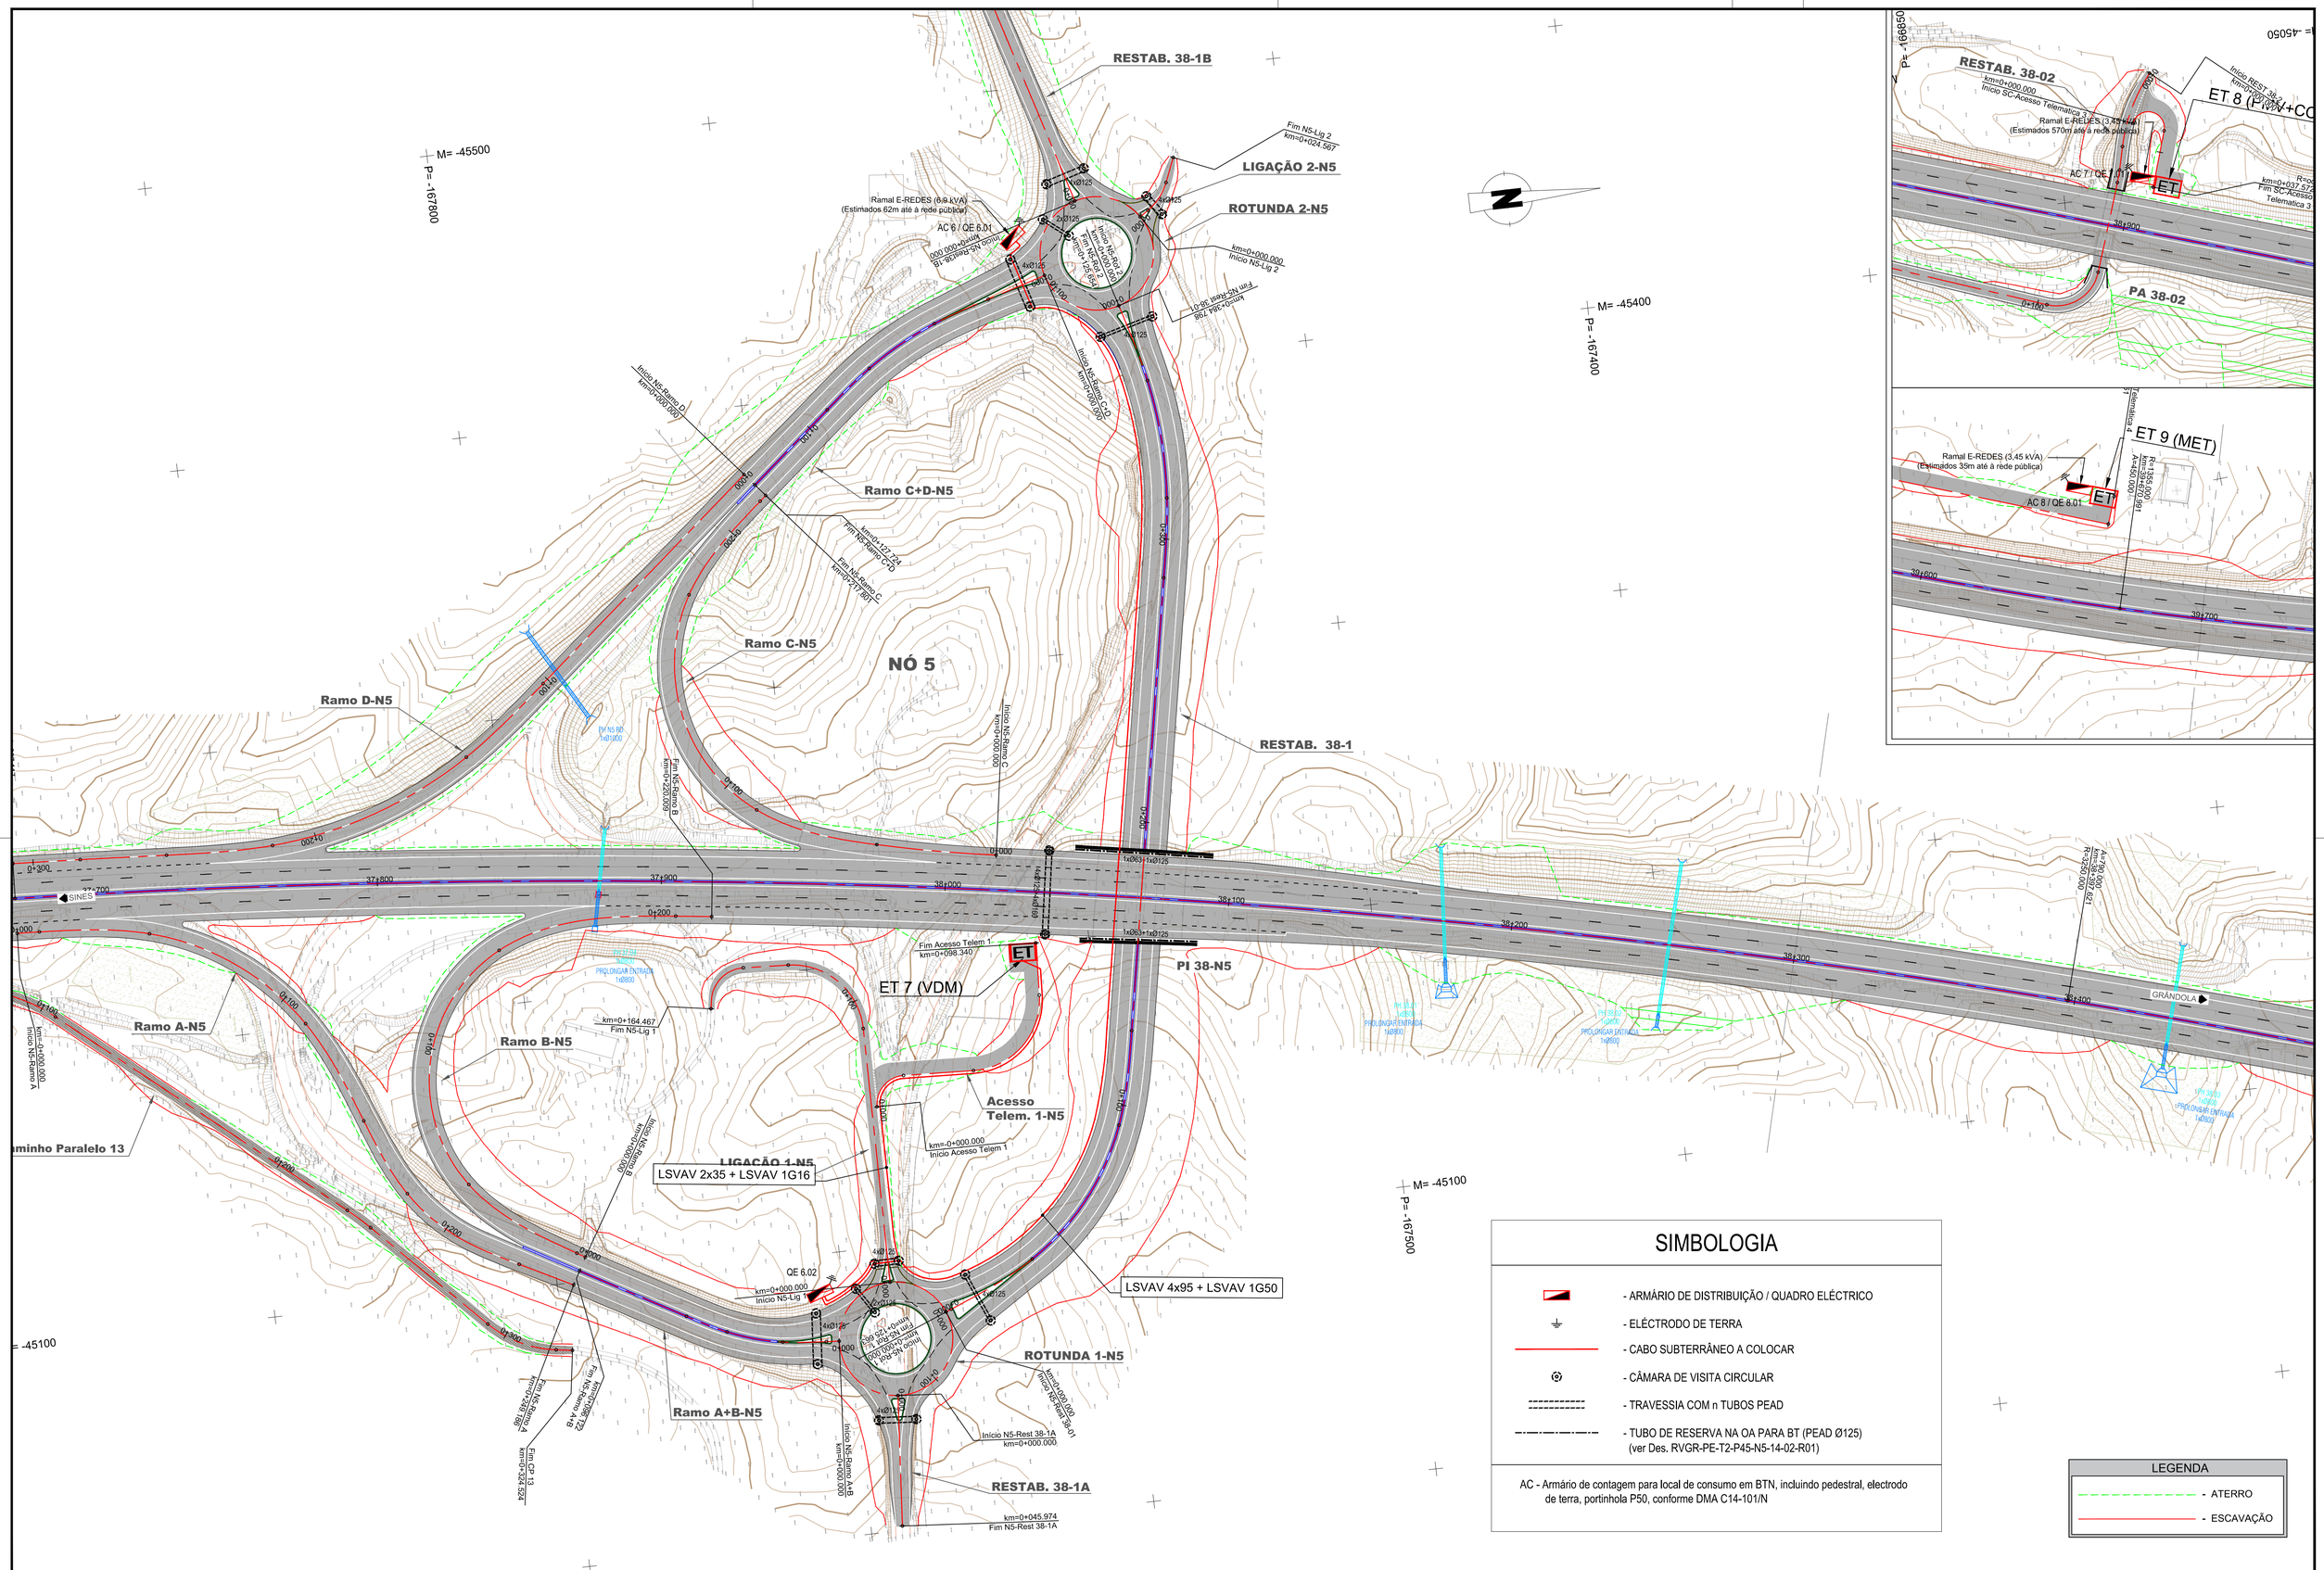

SIMBOLOGIA

- ARMÁRIO DE DISTRIBUIÇÃO / QUADRO ELÉCTRICO
- ELÉCTRODO DE TERRA
- CABO SUBTERRÂNEO A COLOCAR
- CÂMARA DE VISITA CIRCULAR
- TRAVESSIA COM n TUBOS PEAD
- TUBO DE RESERVA NA OA PARA BT (PEAD Ø125) (ver Des. RVGR-PE-T2-P45-N5-14-02-R01)

AC - Armário de contagem para local de consumo em BTN, incluindo pedestral, electrodo de terra, portinhola P50, conforme DMA C14-101/N

LEGENDA

- ATERRO
- ESCAVAÇÃO

Infraestruturas de Portugal

PROJETISTA

EDGAR CARDOSO Laboratório de Estruturas

ENGIMIND Consultores de Engenharia e Planeamento
Av. Defensores de Chaves 52, 3º piso - 1000-120 Lisboa
Tel: (+351) 217 977 175 - Fax: (+351) 217 977 179
www.engimind.com - engimind@engimind.com

ALTERAÇÃO	DESCRIÇÃO DA ALTERAÇÃO	DATA	DESENHOU	VERIFICOU
R01	REFORMULAÇÃO DO NÓ 6, REVISÃO DE ACORDO COM O PARECER DA IP DE 09.02.2024	ABR.8_2024	SJ	PR

PROJETO Nº	PROJETOU	COORDENAÇÃO	ESCALA
RVGR	SÉRGIO JACINTO	PEDRO REIS	1:1000
DATA	DESENHOU	VISTO	ESCALA GRÁFICA
NOVEMBRO 2023	SÉRGIO JACINTO		0 10 20 40

PROJETO

IP8 (A26) - LIGAÇÃO ENTRE SINES E A A2
LANÇO IP8 ENTRE RONCÃO E GRÂNDOLA
AUMENTO DE CAPACIDADE

DESIGNAÇÃO

INFRAESTRUTURAS VIÁRIAS
PROJETO DE EXECUÇÃO
ILUMINAÇÃO
ALIMENTAÇÃO DE QUADROS
PLANTA GERAL - NÓ 5 - NÓ DE MELIDES

DESENHO Nº: RVGR-PE-T2-P45-N5-10-02-R01
SUBSTITUI
SUBSTITUIDO
FORMATO A1 REDUZIDO A3

ESTE DESENHO É PROPRIEDADE INTELECTUAL DA ENGIMIND. NÃO PODENDO SER REPRODUZIDO OU USADO PARA QUALQUER PROPÓSITO, A NÃO SER O INDICADO, SEM PRÉVIA AUTORIZAÇÃO POR ESCRITO.