



Desenho elaborado/adaptado sobre as bases editáveis do Programa Preliminar do Prologamento da Linha Vermelha entre S. Sebastião e Alcântara, do Metropolitano de Lisboa, E.P.E.

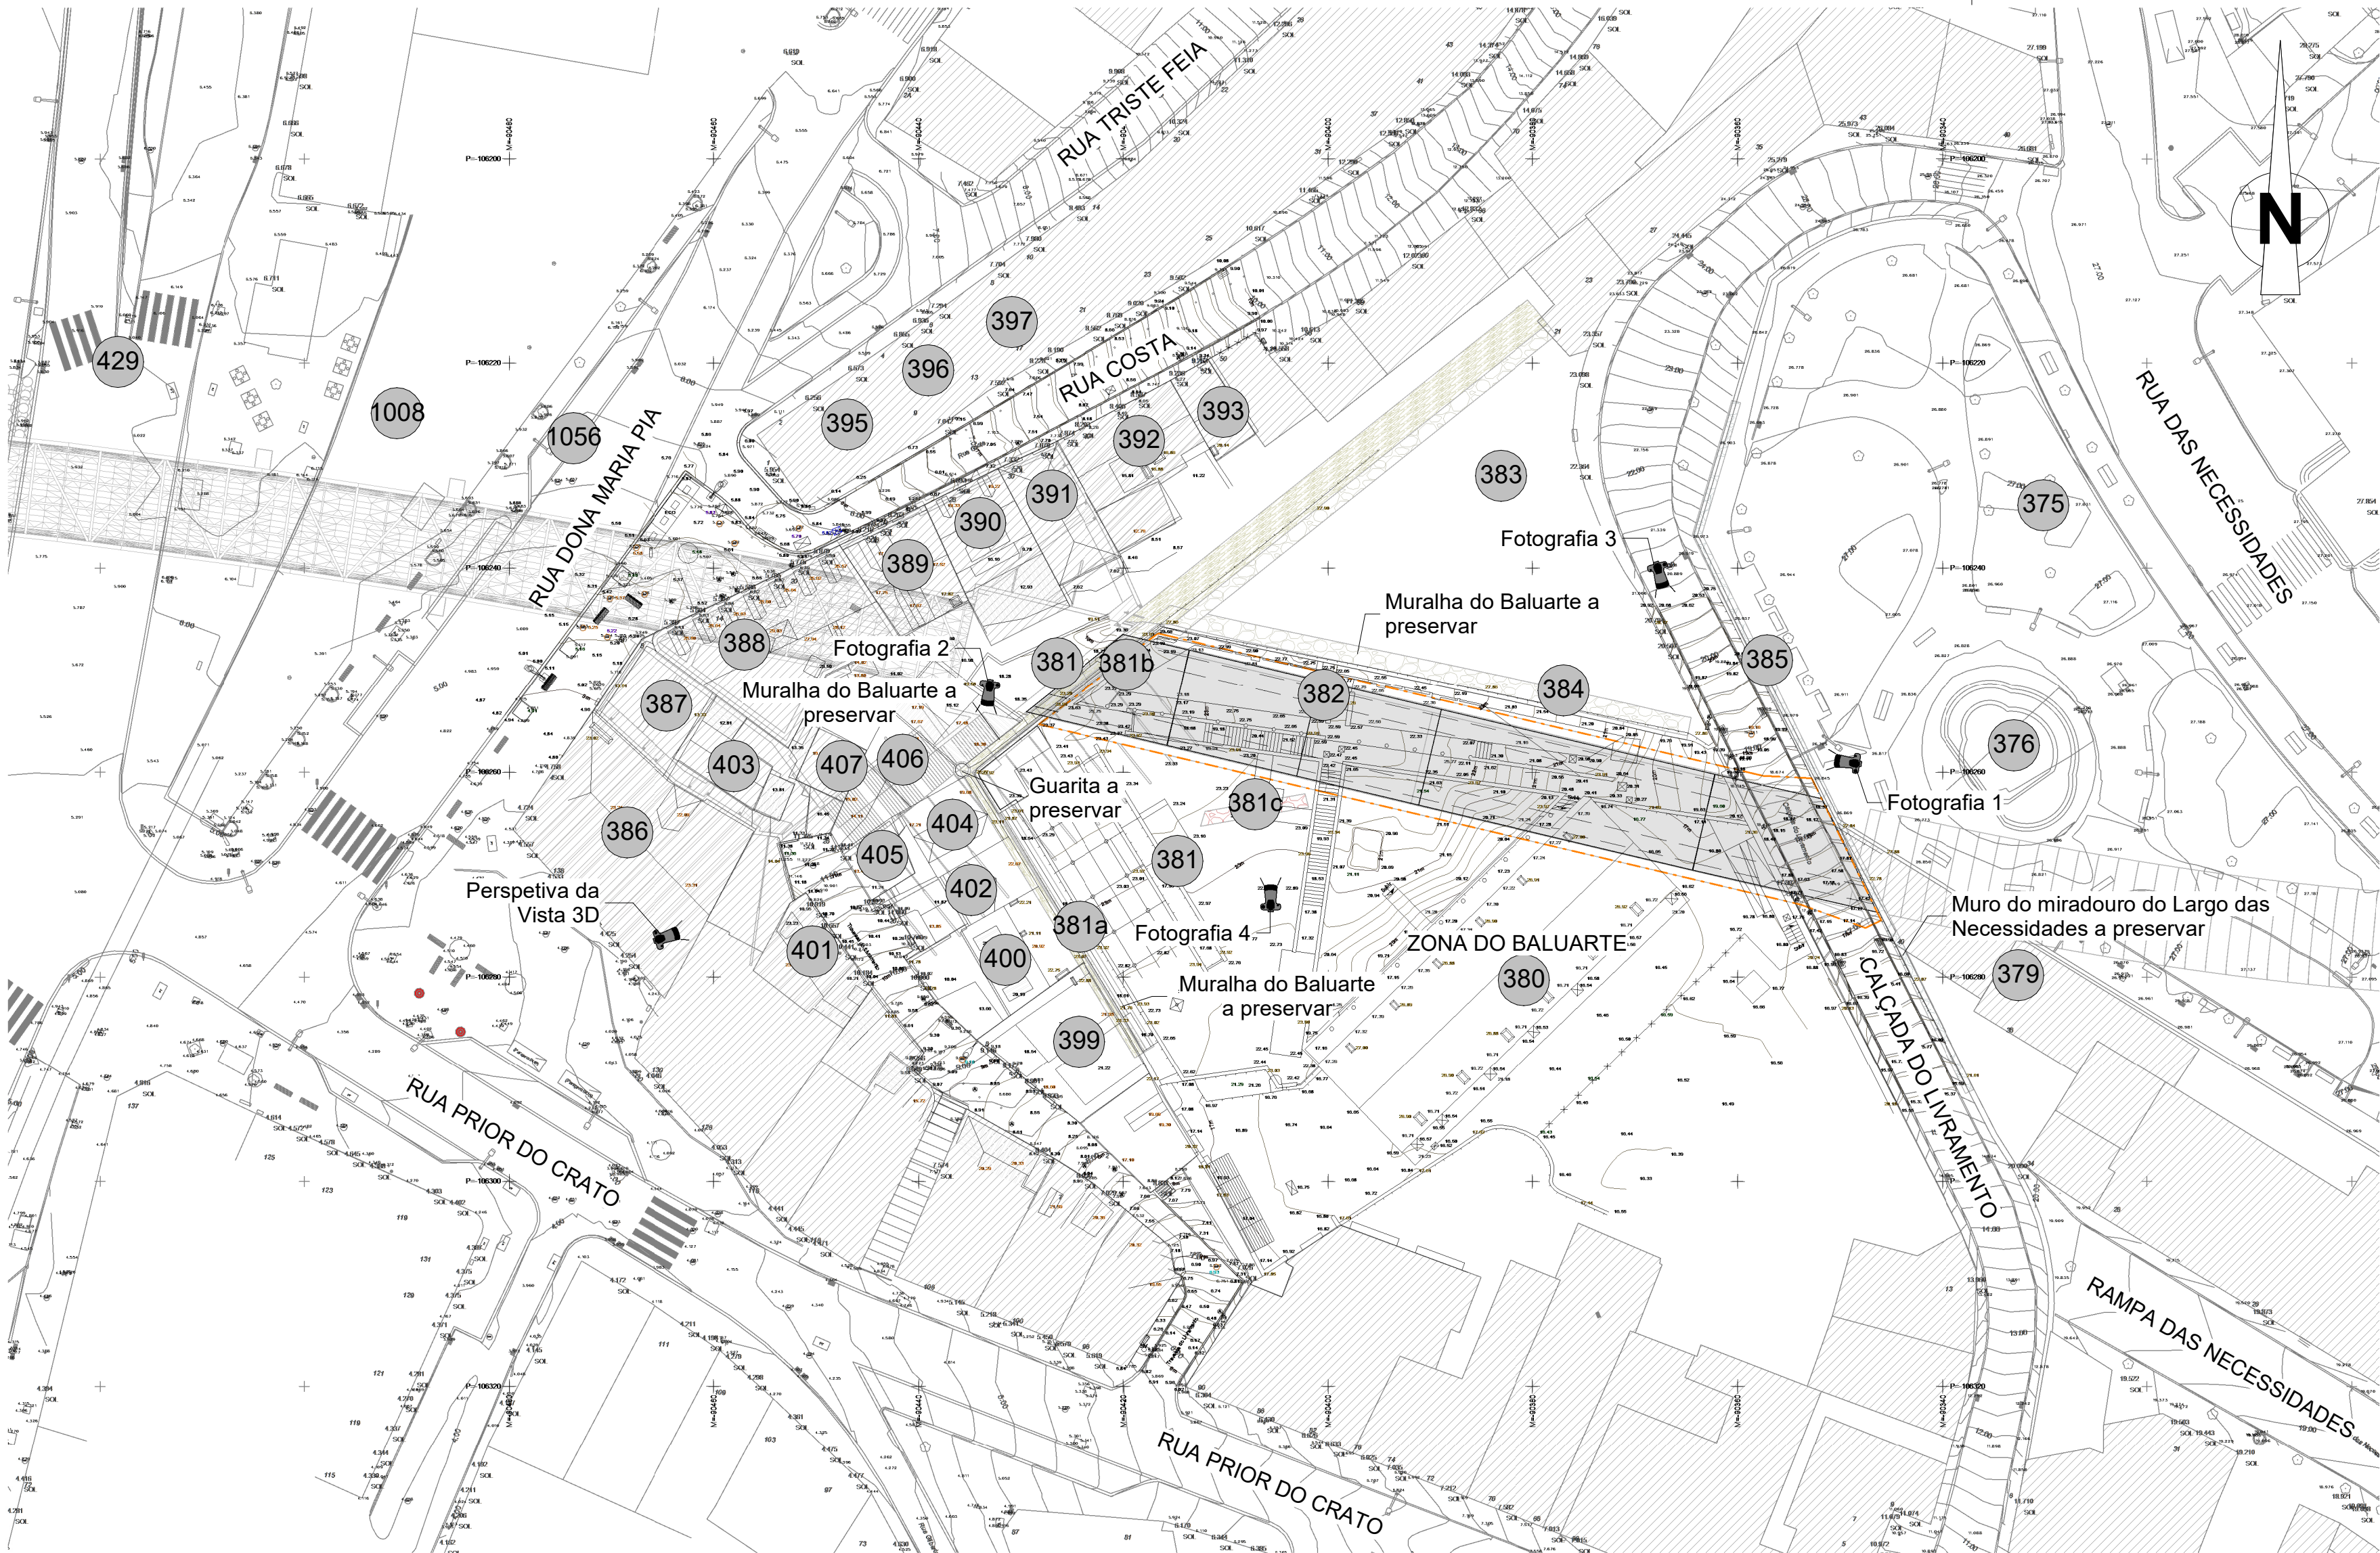

PLANTA DE LOCALIZAÇÃO E IMPLANTAÇÃO
Esc. 1 : 500



PLANTA DE LOCALIZAÇÃO
GOOGLE EARTH
s / escala

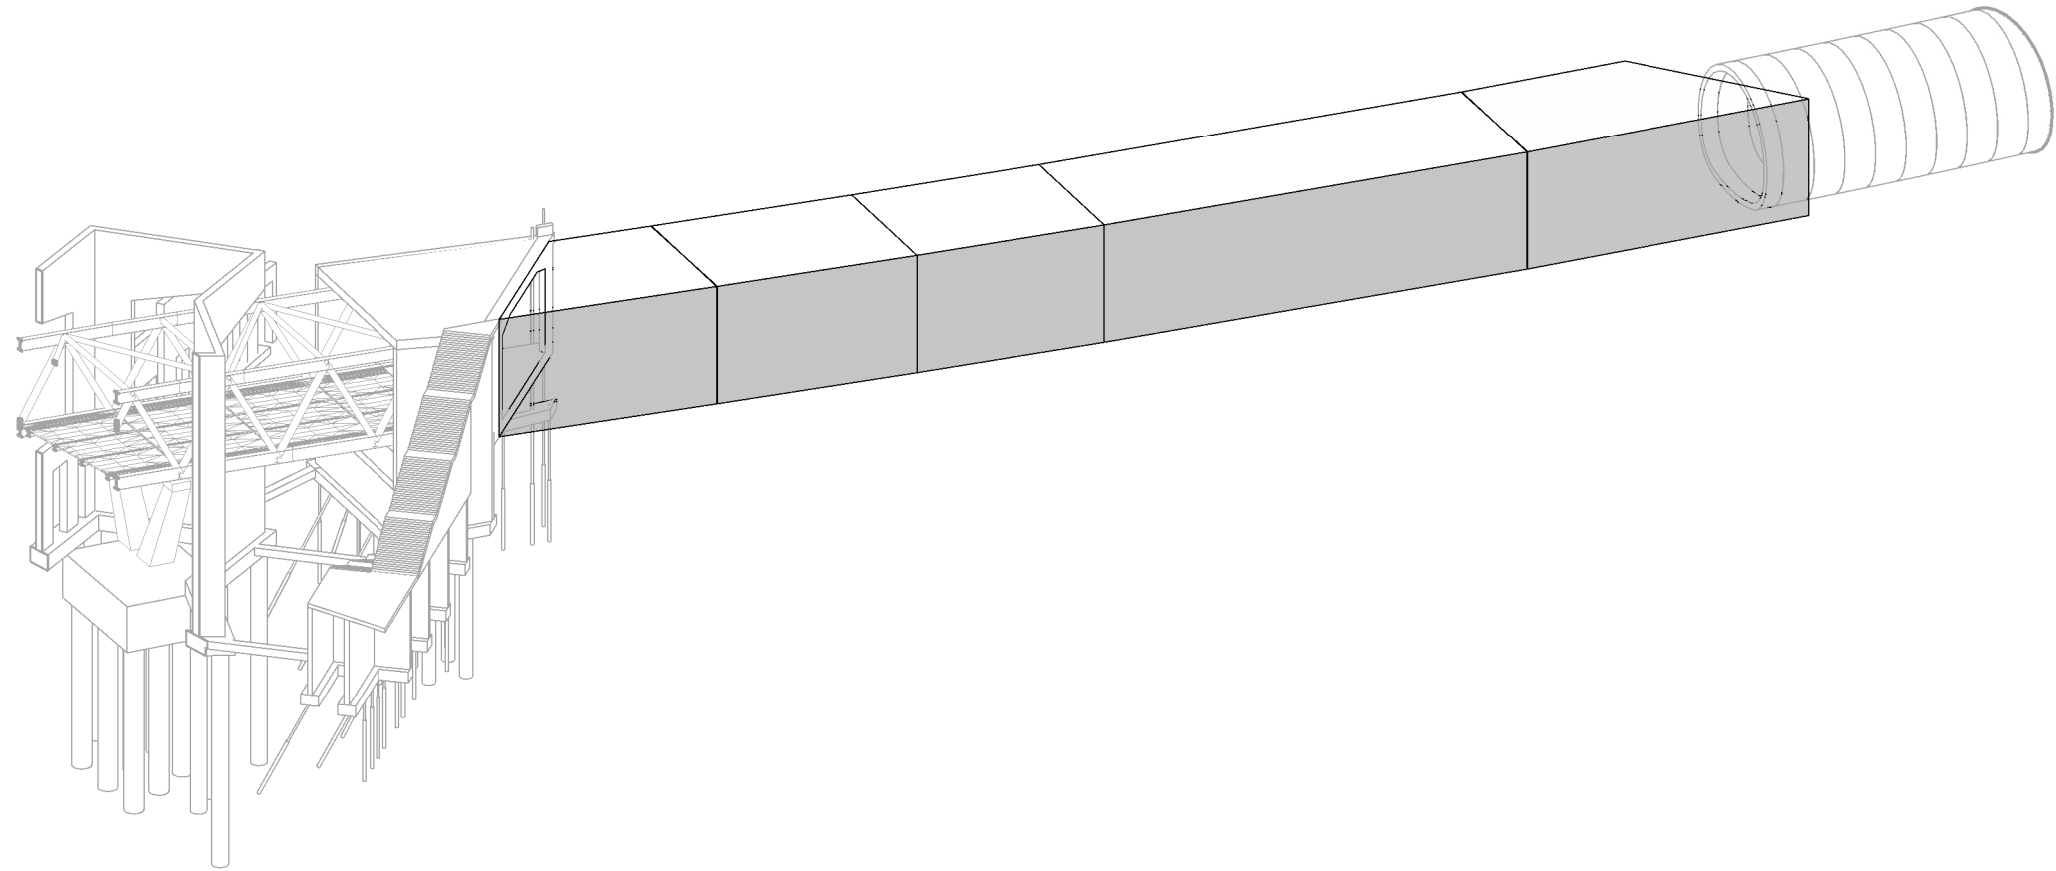

VISTA 3D - SECÇÃO DEFINITIVA DO TÚNEL
s / escala

LEGENDA:

- Limite da contenção periférica
- XX Interferências existentes (ver volume 17)
- 📷 Zona onde foi retirada a fotografia

GERAL

- 🟢 Zona da obra do viaduto
- 🟠 Zona do emboque
- 🏠 Muralhas existentes no Baluarte
- 🏰 Muro do miradouro do Largo das Necessidades
- 🏠 Antiga Muralha filipina/ espanhola



Fotografia 1 - Muralha do Baluarte
INTERFERÊNCIA Nº 384
s / escala



Fotografia 3 - MURO DO MIRADOURO DO LARGO DAS NECESSIDADES
INTERFERÊNCIA Nº 385
s / escala



FOTOGRAFIA 2 - MURALHA DO BALUARTE E GUARIDA
INTERFERÊNCIA Nº 381b
s / escala



FOTOGRAFIA 4 - MURALHA FILIPINA/ESPANHOLA
INTERFERÊNCIA Nº 381c
s / escala

ALTERAÇÕES											
0 Emissão inicial				04/10/2024		PM	RP				
				DATA		DES.	VERIF.				
PROLONGAMENTO DA LINHA VERMELHA S. SEBASTIÃO - ALCÂNTARA PROJETO DE EXECUÇÃO				 Metropolitano de Lisboa							
								Data:			
								Aprov.			
								Verif.			
								Proj.			
								Des.			
ESTRUTURAS ESTAÇÃO DE ALCANTARA ESTRUTURAS DEFINITIVAS PLANTA DE IMPLANTAÇÃO E LOCALIZAÇÃO				Escala:							
				Des. nº 133731 F. /							
				Alter.							
				Substituído							
				Nº SAP		Versão					
				—		Folha					
											
				Identificação Empresa Proponente: COBA / JET SJ / JLGM / TALPROJECTO							
				Escala: 1:500		Folha:					
						01/04					
				Alter.		04/10/2024					

Aprov.	RP	04/10/2024
Verif.	RT	04/10/2024
Proj.	AH, AS, CM, PM	04/10/2024
Des.	PM	04/10/2024

Desenho nº LVSSA MSA PE STR OE OES DW 088500 0 (01-04)

Alter.		04/10/2024
--------	--	------------