




Alçado VE05

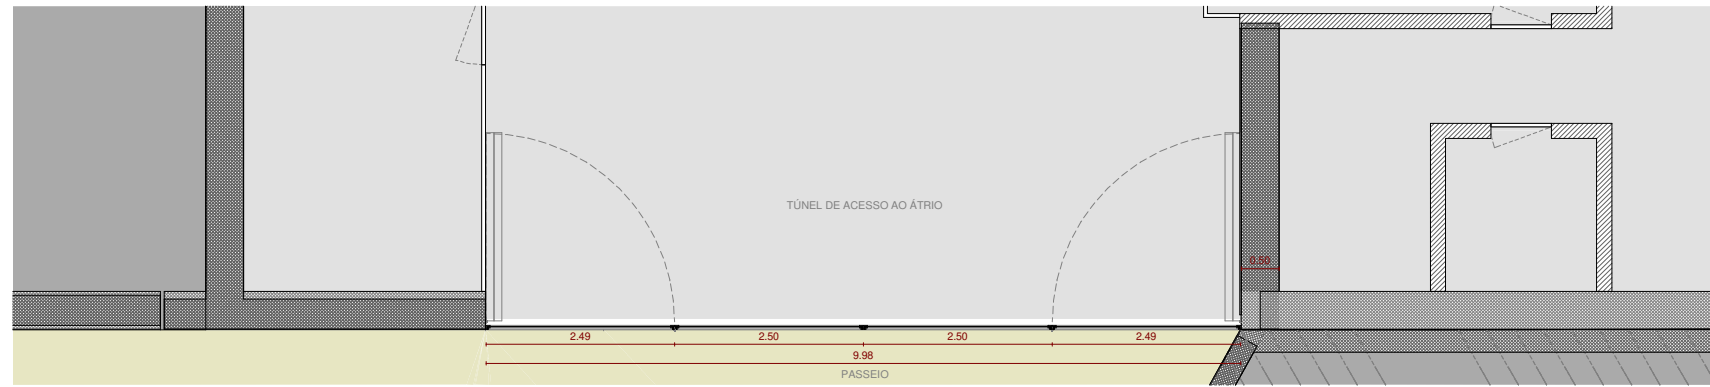

Planta VE05

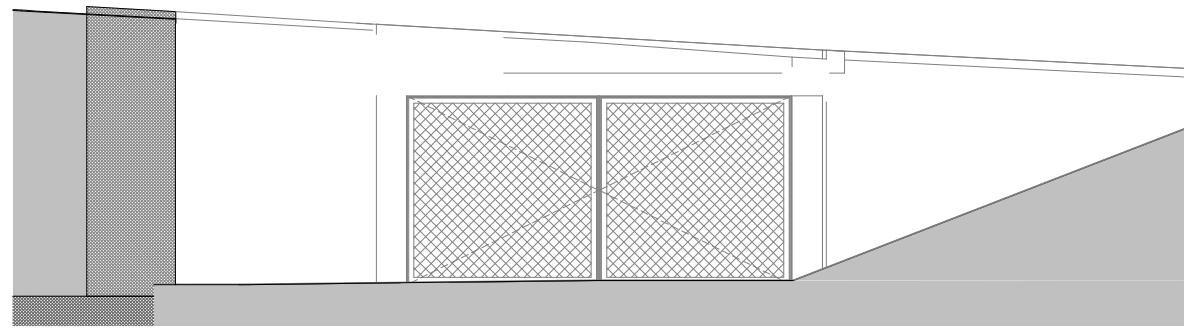


Alçado VE06

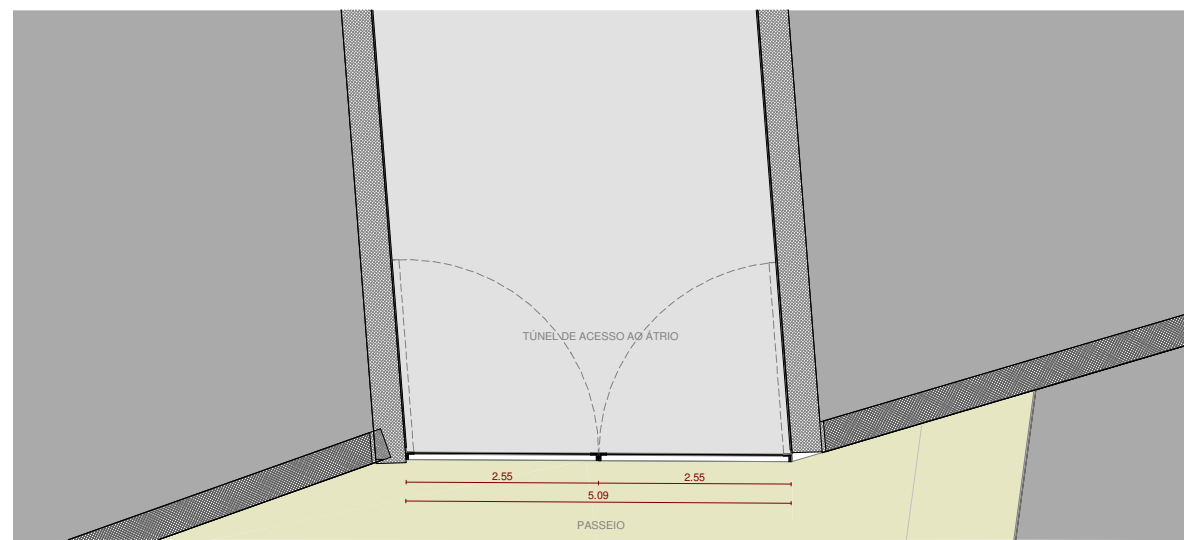

Planta VE06

V.06	LOCALIZAÇÃO / DESCRIÇÃO	ENTRADA NORTE À COTA 10.35m
	FUNCIONAMENTO	
V.07	LOCALIZAÇÃO / DESCRIÇÃO	ENTRADA SUL À COTA 10.35m - IGREJA DE S. PEDRO DE ALCÂNTARA
	FUNCIONAMENTO	

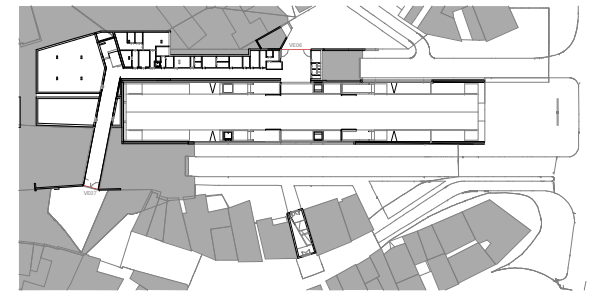

ALTERAÇÕES			
	DATA	DES.	VERIF.

PROLONGAMENTO DA LINHA VERMELHA S. SEBASTIÃO - ALCÂNTARA
PROJETO DE EXECUÇÃO

Arquitetura: **ESTACIÓN DE ALCÂNTARA**
Mapa de Vãos: **V05 A V06**

Metropolitano de Lisboa logo

Escalas: Des. nº ML134372 F. / /
Alter. / /
Substituído / /
Nº SAP / /
Versão / /
Folha / /

Aprov.	ARES MATEUS	Identificação Empresa Projeção:	COPA / JET SJ / JLM / TALPROJECTO
Verif.	ARES MATEUS	Escalas:	1:200 @A1 1:400 @A3
Proj.	ARES MATEUS	Desenho nº	LVSSA MSA PE ARQ EST AC DW 065026 0 (01-01)
Des.	ARES MATEUS	Atr.	

Logo for MOTAENIL ENGENHARIA, COBA, JET, and other partners.