



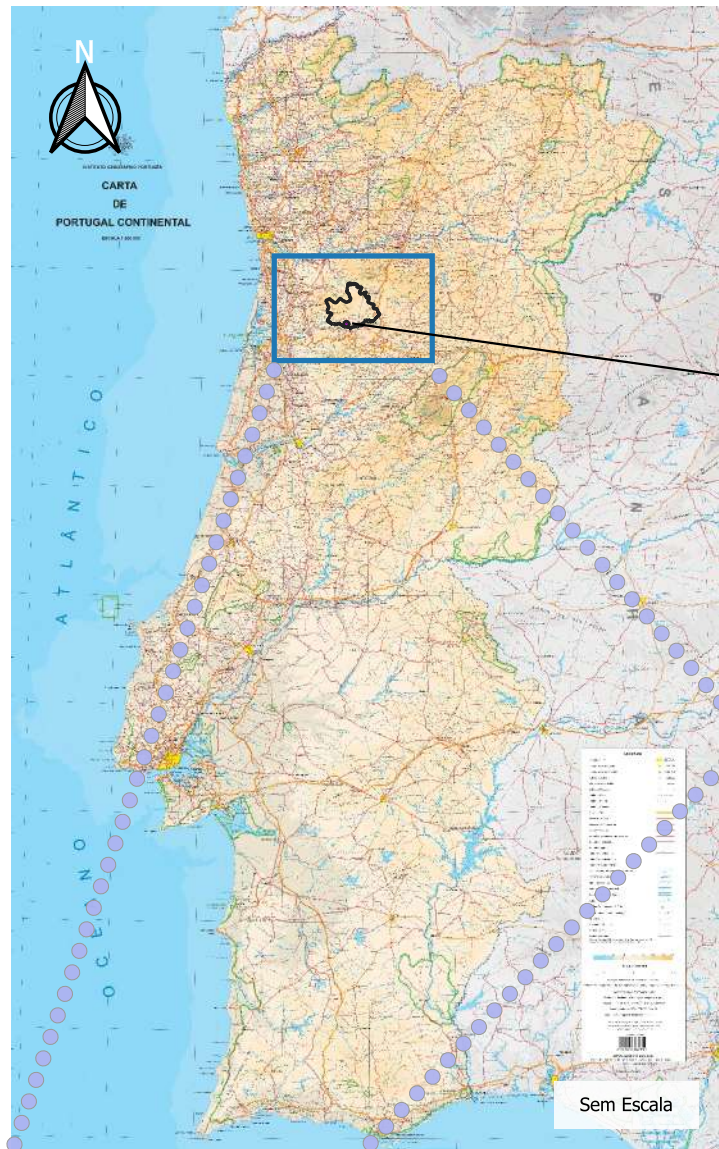

LOCALIZAÇÃO DA
INSTALAÇÃO EM
ESTUDO

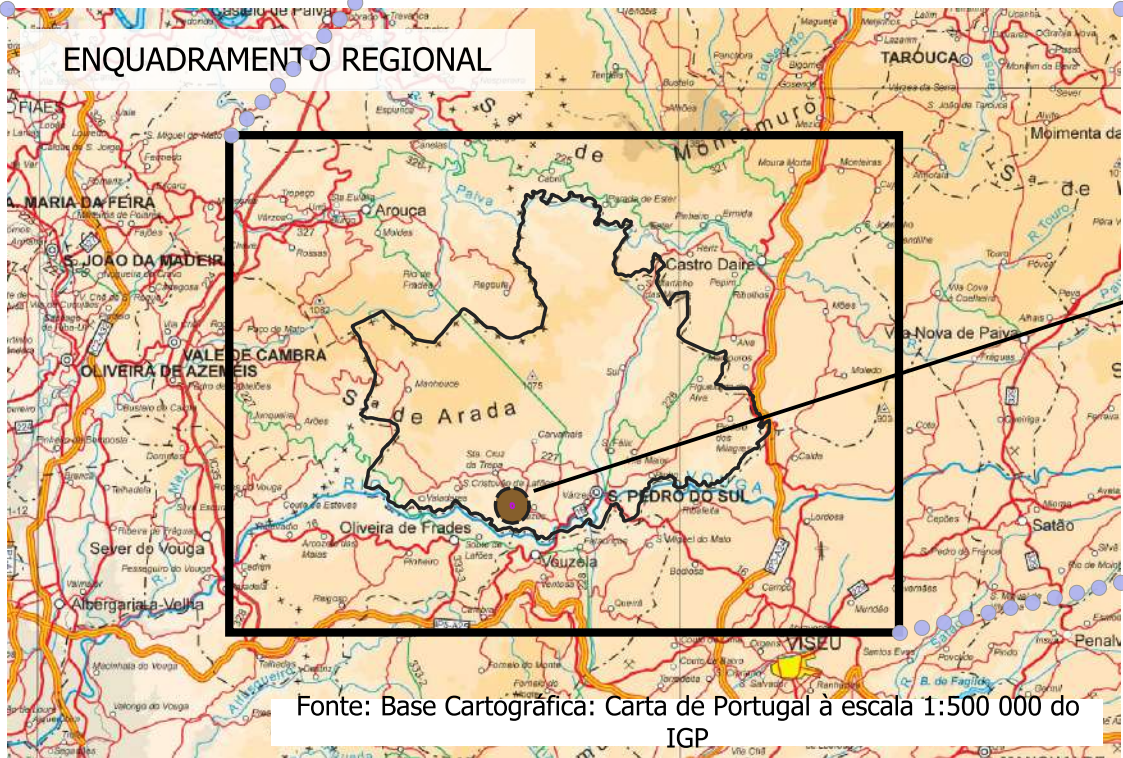

LOCALIZAÇÃO DA
INSTALAÇÃO EM
ESTUDO

Fonte: Base Cartográfica: Carta de Portugal à escala 1:500 000 do IGP



ENQUADRAMENTO ADMINISTRATIVO

Localização da
Instalação em
estudo

Escala 250 000

SÃO PEDRO
DO SUL

— Limite da Instalação Avícola

Freguesias do Concelho de São Pedro do Sul

— Freguesia em estudo (Serrazes)

— Restantes Freguesias do Concelho

Nota: Limites administrativos das freguesias e dos municípios do Continente, decorrentes da Reorganização Administrativa Nota: Limites administrativos das freguesias e dos municípios Territorial Autárquica, expressa na Lei n.º 11-A/2013 de 28 de Janeiro, obtidos a partir da CAOP (v2023) - Carta Administrativa Oficial de Portugal (fonte:www.dgterritorio.pt)

Índice	Alterações	Verificado	Data

Sociedade Avícola do Freixo
S.A.



Título:
**PROJETO DE AMPLIAÇÃO DA INSTALAÇÃO AVÍCOLA D
SOCIEDADE AVÍCOLA DO FREIXO - SÃO PEDRO DO SUL**


Estudou: *Joana Inês Santos*
Colaborou: *Ana Maria e Silva*
Desenhou: *Joana Inês Santos*
Verificou: *Ana Maria e Silva*

Substituído por:

Escala numérica:
1/50 000
1/250 000
Escala gráfica (m):
0 2 4 km 0 1 2 km

Designação
Estudo de Impacte Ambiental
Enquadramento a Nível Nacional, Regional e Administrativo

Nº do Desenho:
EIA-AV-FREI-01
Data: Outubro/2025
Folha: 1/1
Nº de Ordem: -

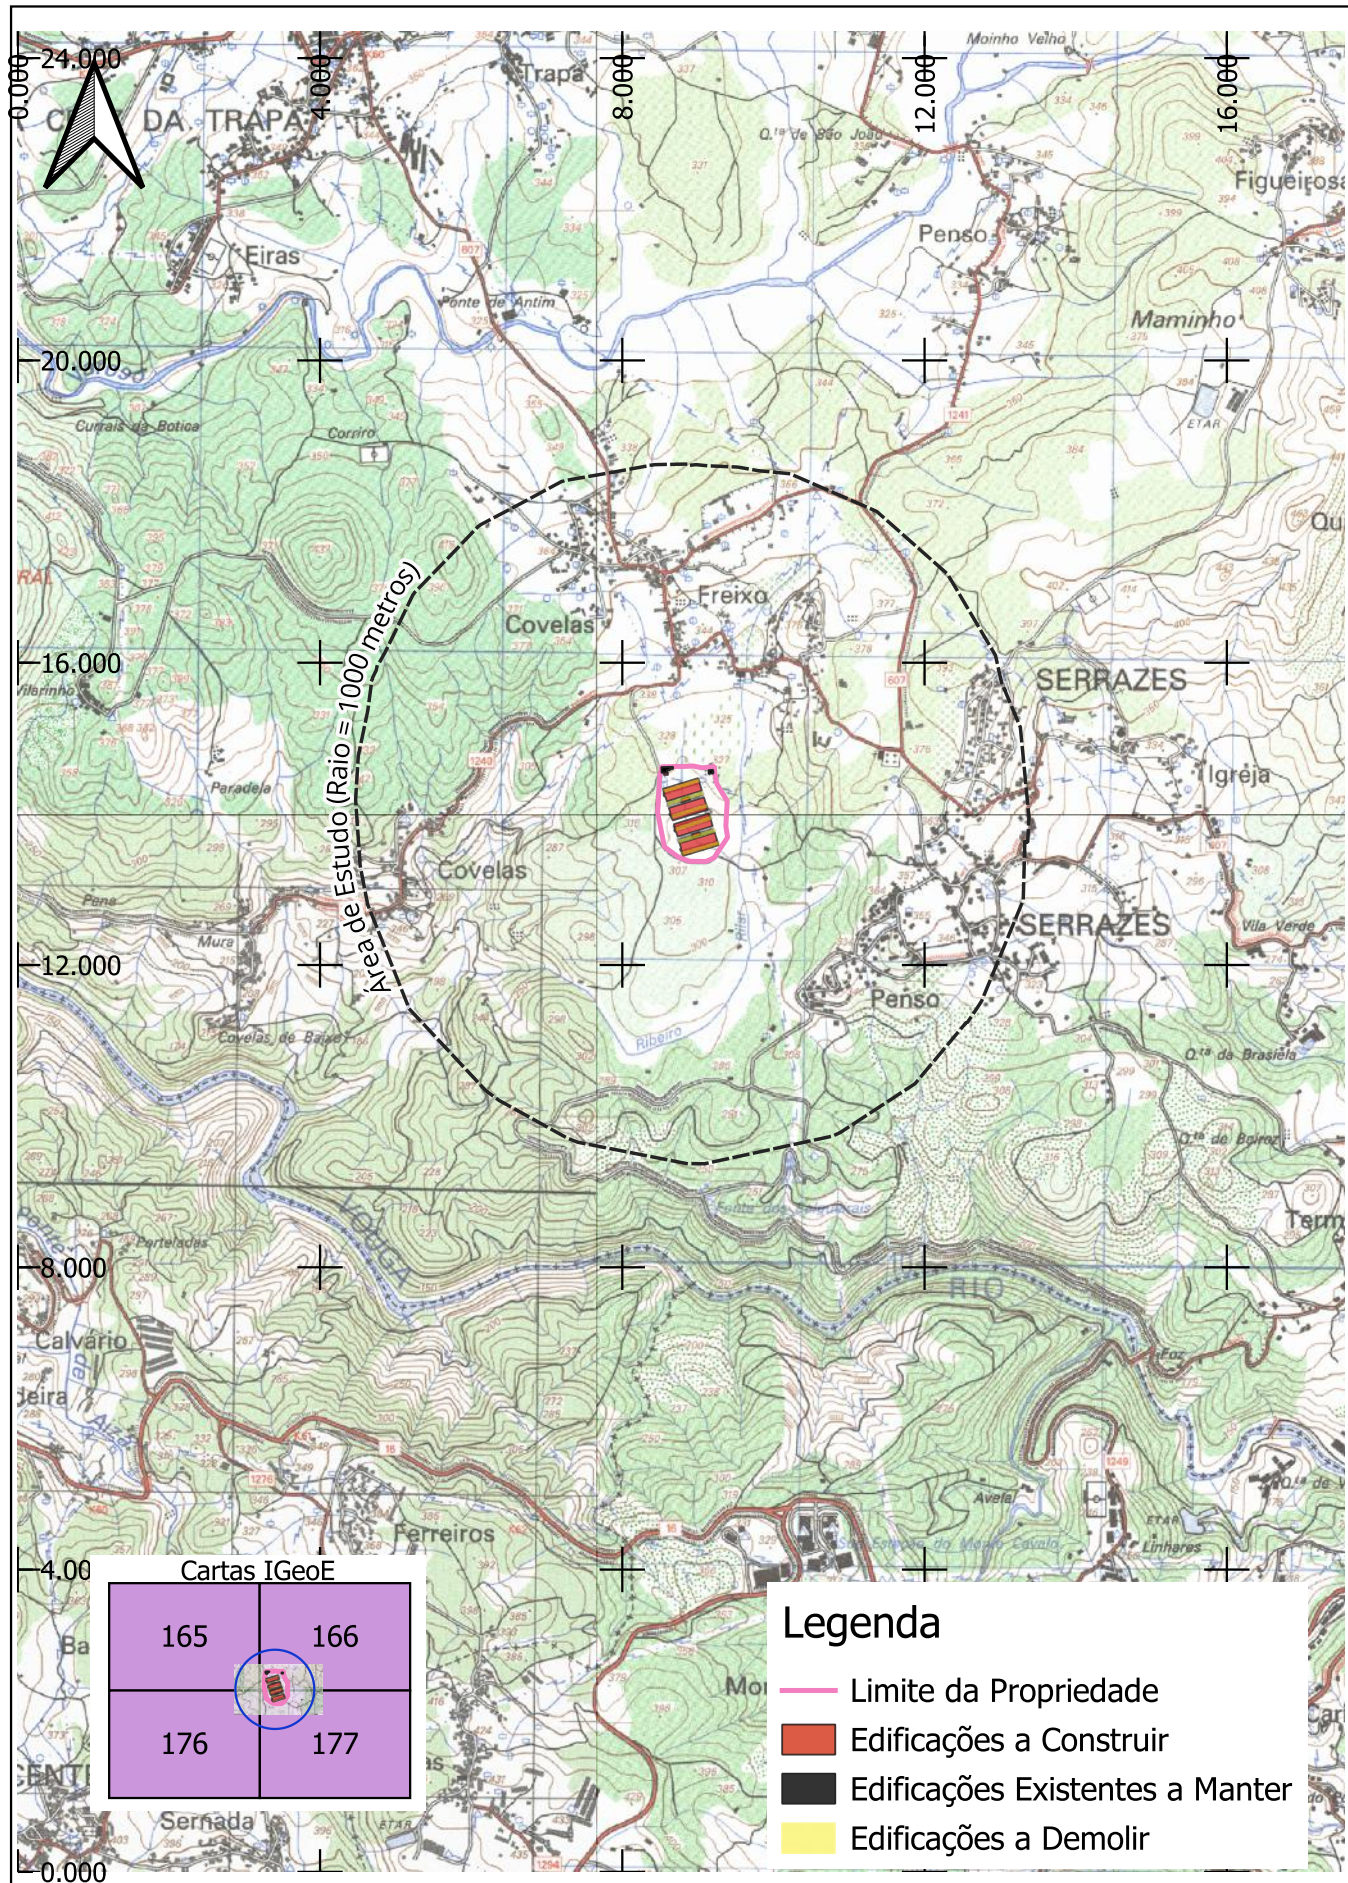

Índice	Alterações	Verificado	Data


Sociedade Avícola do
Freixo S.A.



Estudou: *Joana Filipa Santos*
Colaborou: *Ana Moura e S. Lda*
Desenhou: *Joana Filipa Santos*
Verificou: *Ana Moura e S. Lda*


Título:
**Projeto de Ampliação da Instalação
Avícola da Sociedade do Freixo - São
Pedro do Sul**
Designação
Estudo de Impacte Ambiental
Planta de Localização, à escala 1/25 000

Escala numérica:
1/15 000
Escala gráfica (m):
0 150 300 m
Nº do Desenho:
EIA-AV-FREI-02.1
Data:
Outubro/2025
Folha:
1/1
Nº de Ordem:
-

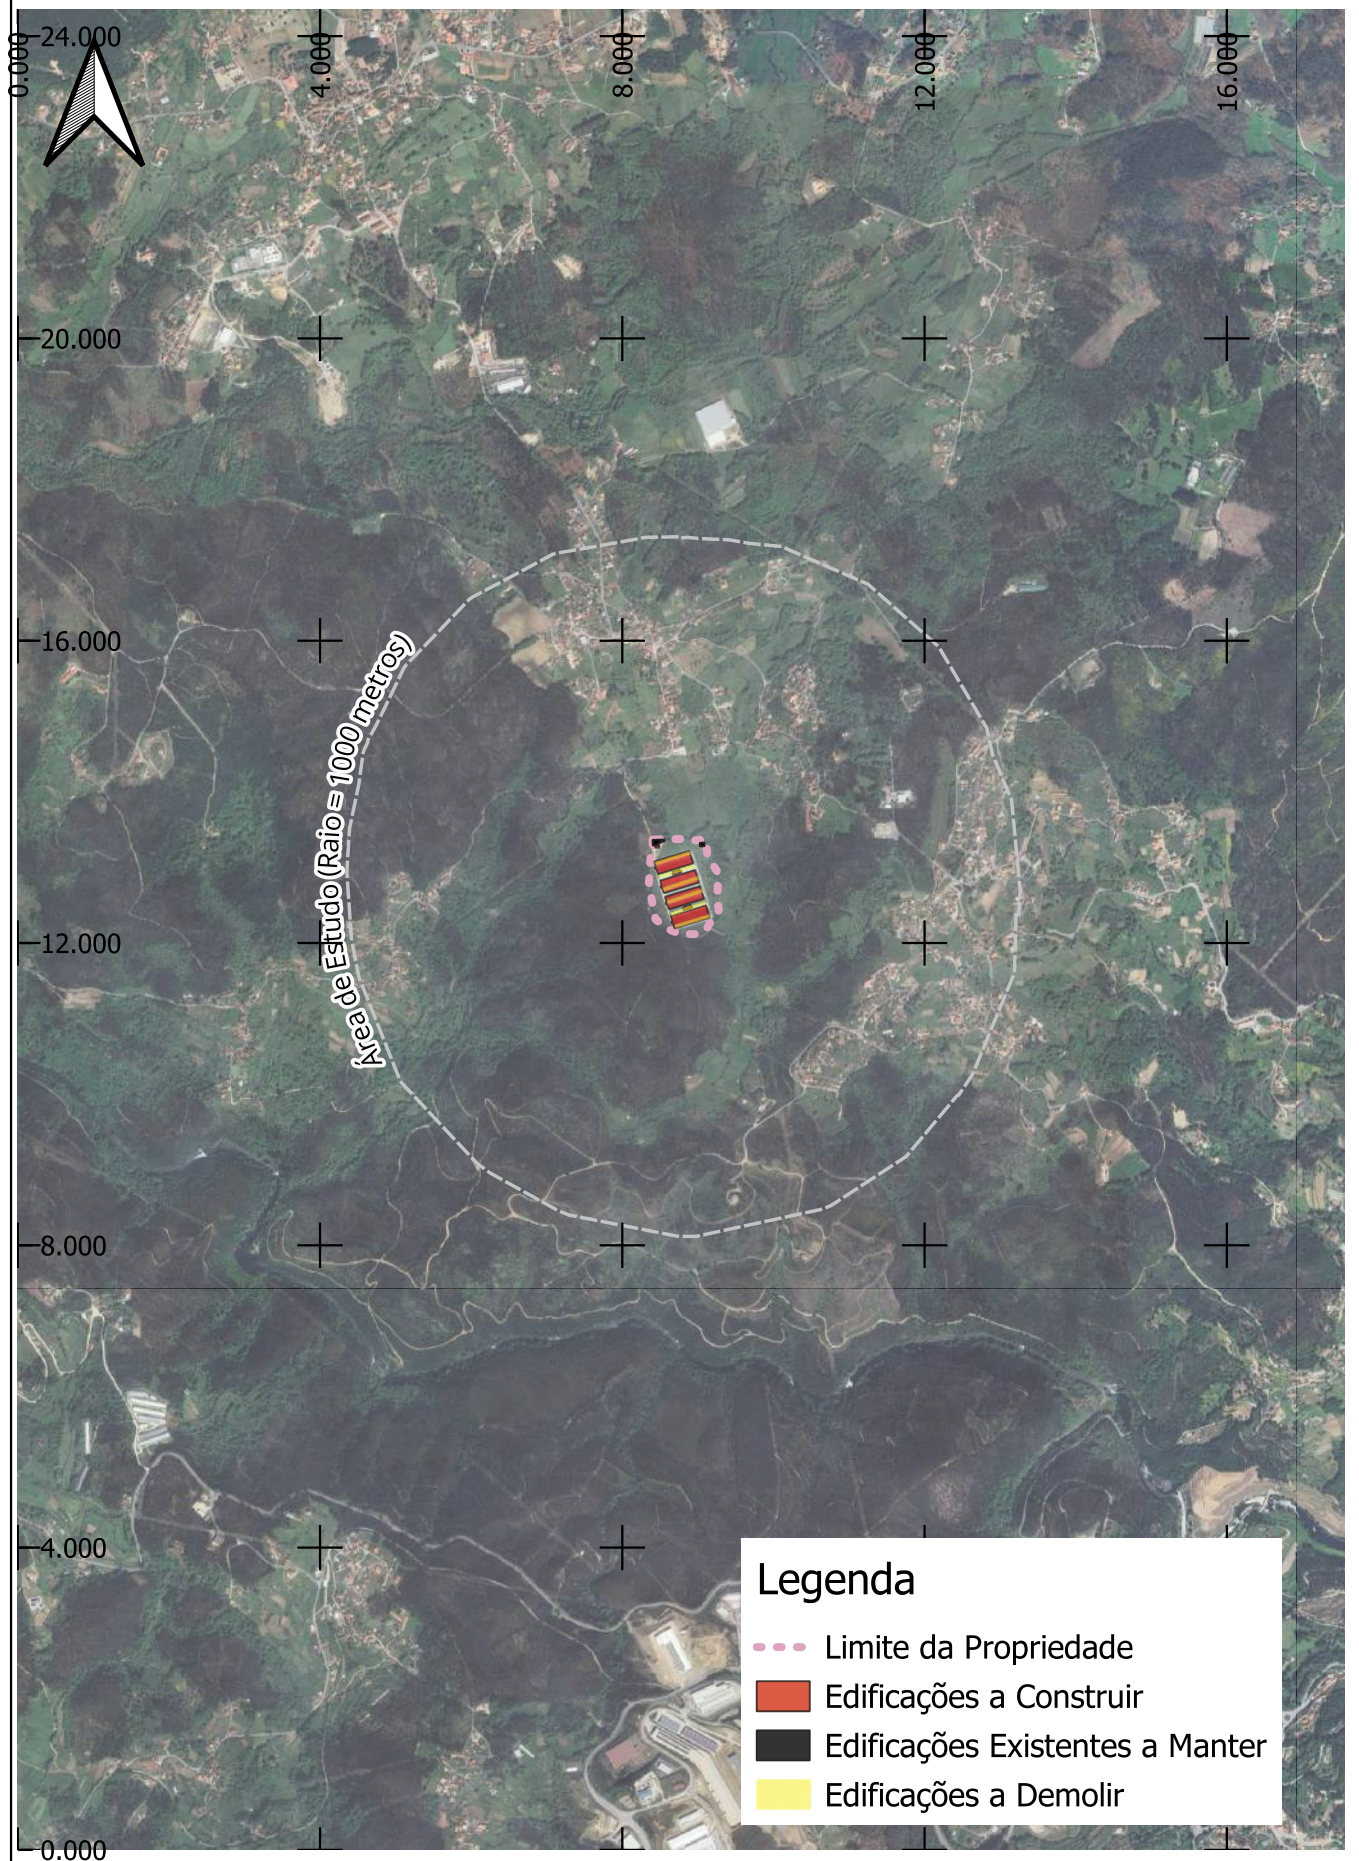

Índice	Alterações	Verificado	Data

Sociedade Avícola do Freixo S.A.	Estudou: <i>Joana Filipa Santos</i>	Título: Projeto de Ampliação da Instalação Avícola da Sociedade do Freixo - São Pedro do Sul	Escala numérica: 1/25 000		
	Colaborou: <i>Ana Moura e I. L.</i>		Escala gráfica (m): 0 50100 m 		
	Desenhou: <i>Joana Filipa Santos</i>	Designação Estudo de Impacte Ambiental Fotoplan, à escala 1/25 000	Nº do Desenho: EIA-AV-FREI-03.1		
	Verificou: <i>Ana Moura e I. L.</i>		Data: Outubro/2025	Folha: 1/1	Nº de Ordem: -

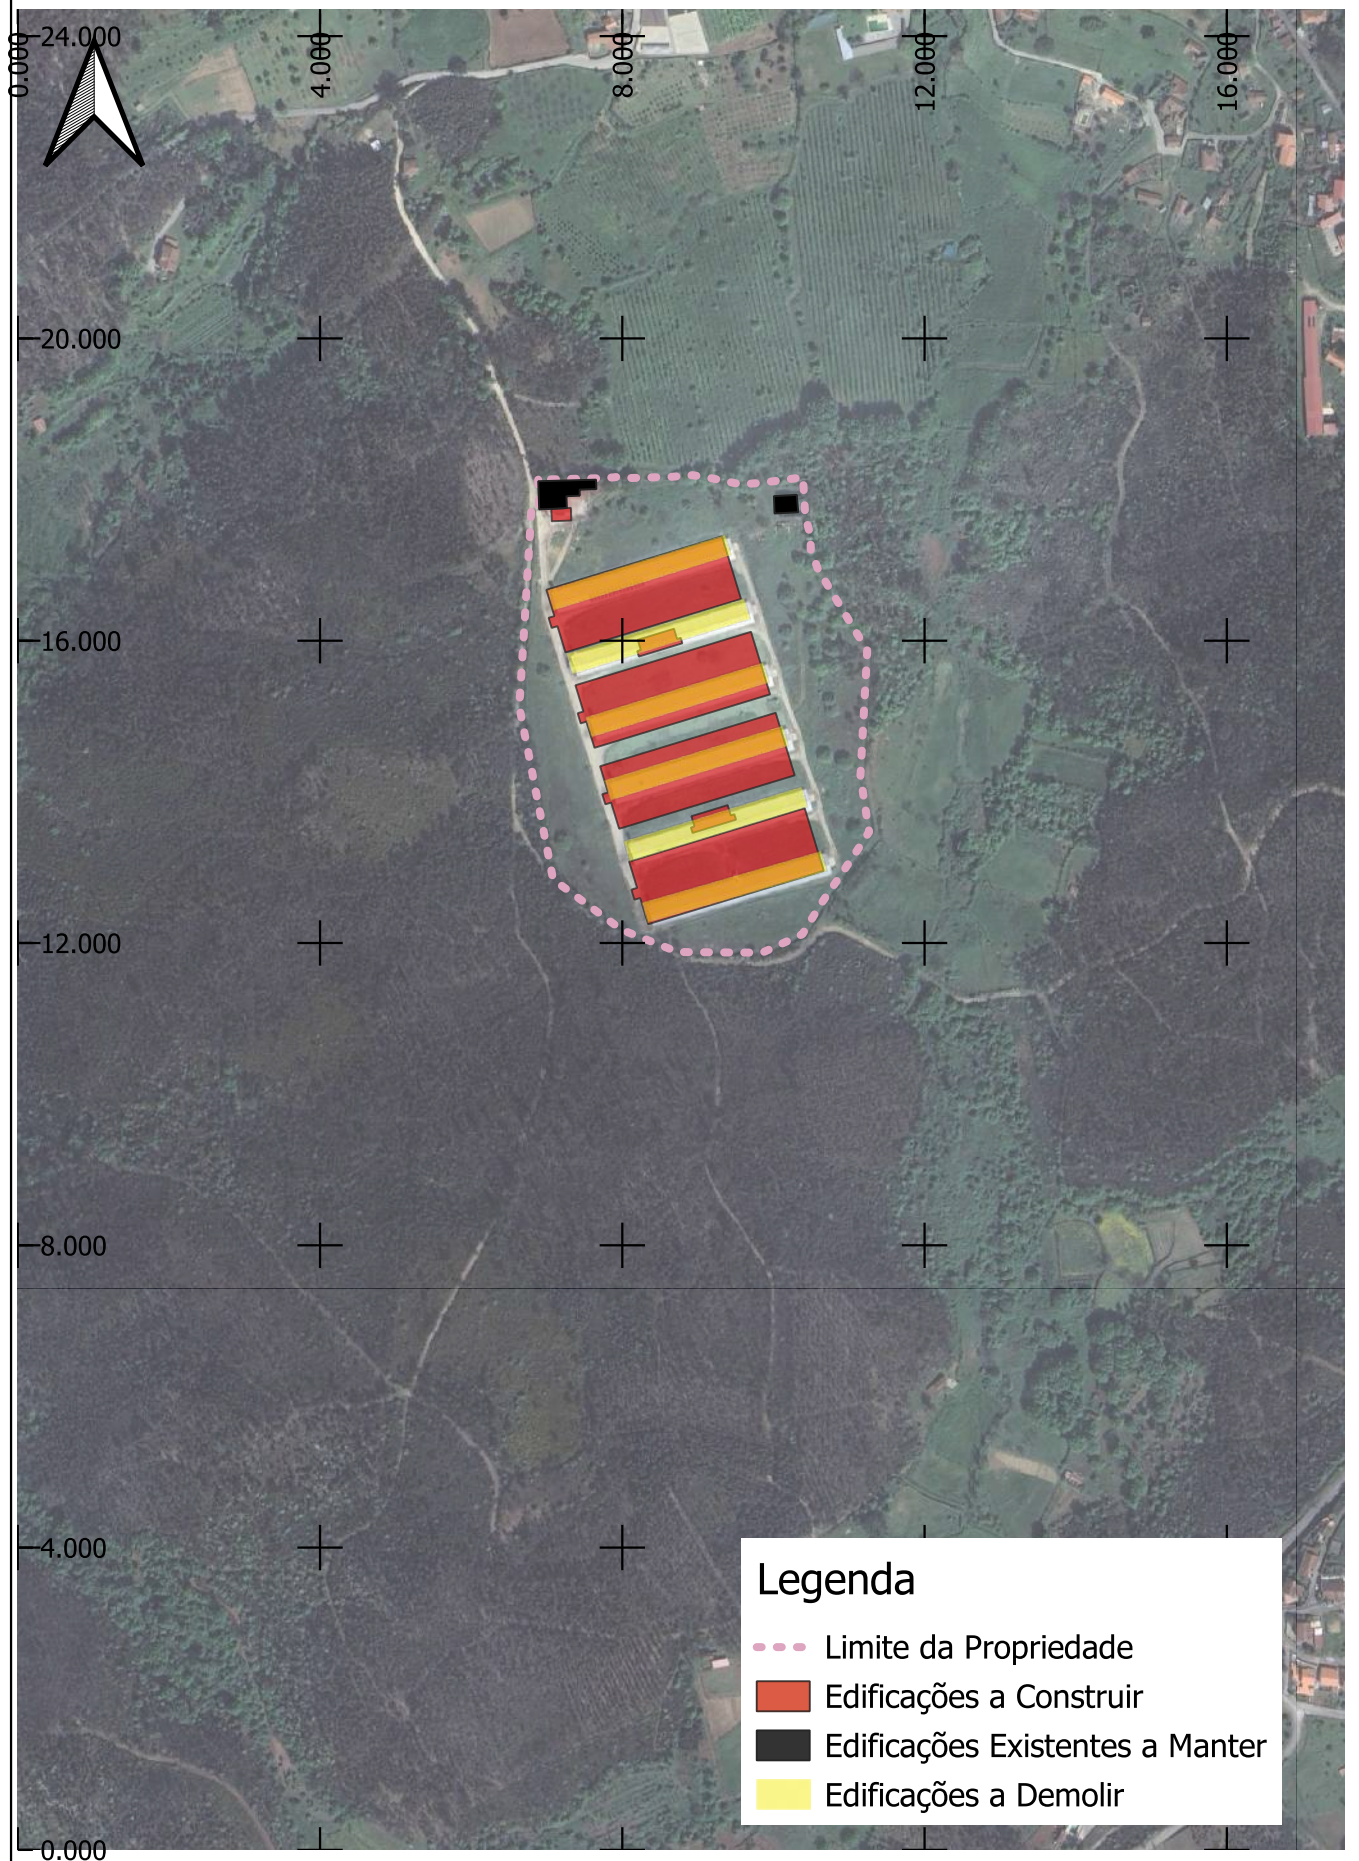

Legenda

- Limite da Propriedade
- Edificações a Construir
- Edificações Existentes a Manter
- Edificações a Demolir

Índice	Alterações	Verificado	Data

Sociedade Avícola do Freixo S.A.	Estudou: <i>Joana Filipa Santos</i> Colaborou: <i>Ana Moura e Ilda</i>	Título: Projeto de Ampliação da Instalação Avícola da Sociedade do Freixo - São Pedro do Sul Designação: Estudo de Impacte Ambiental Fotoplan, à escala 1/5 000	Escala numérica: 1/5 000	
	Desenhou: <i>Joana Filipa Santos</i> Verificou: <i>Ana Moura e Ilda</i>		Escala gráfica (m): 0 50 100 m Nº do Desenho: EIA-AV-FREI-03.2 Data: Outubro/2025 Folha: 1/1 Nº de Ordem: -	