


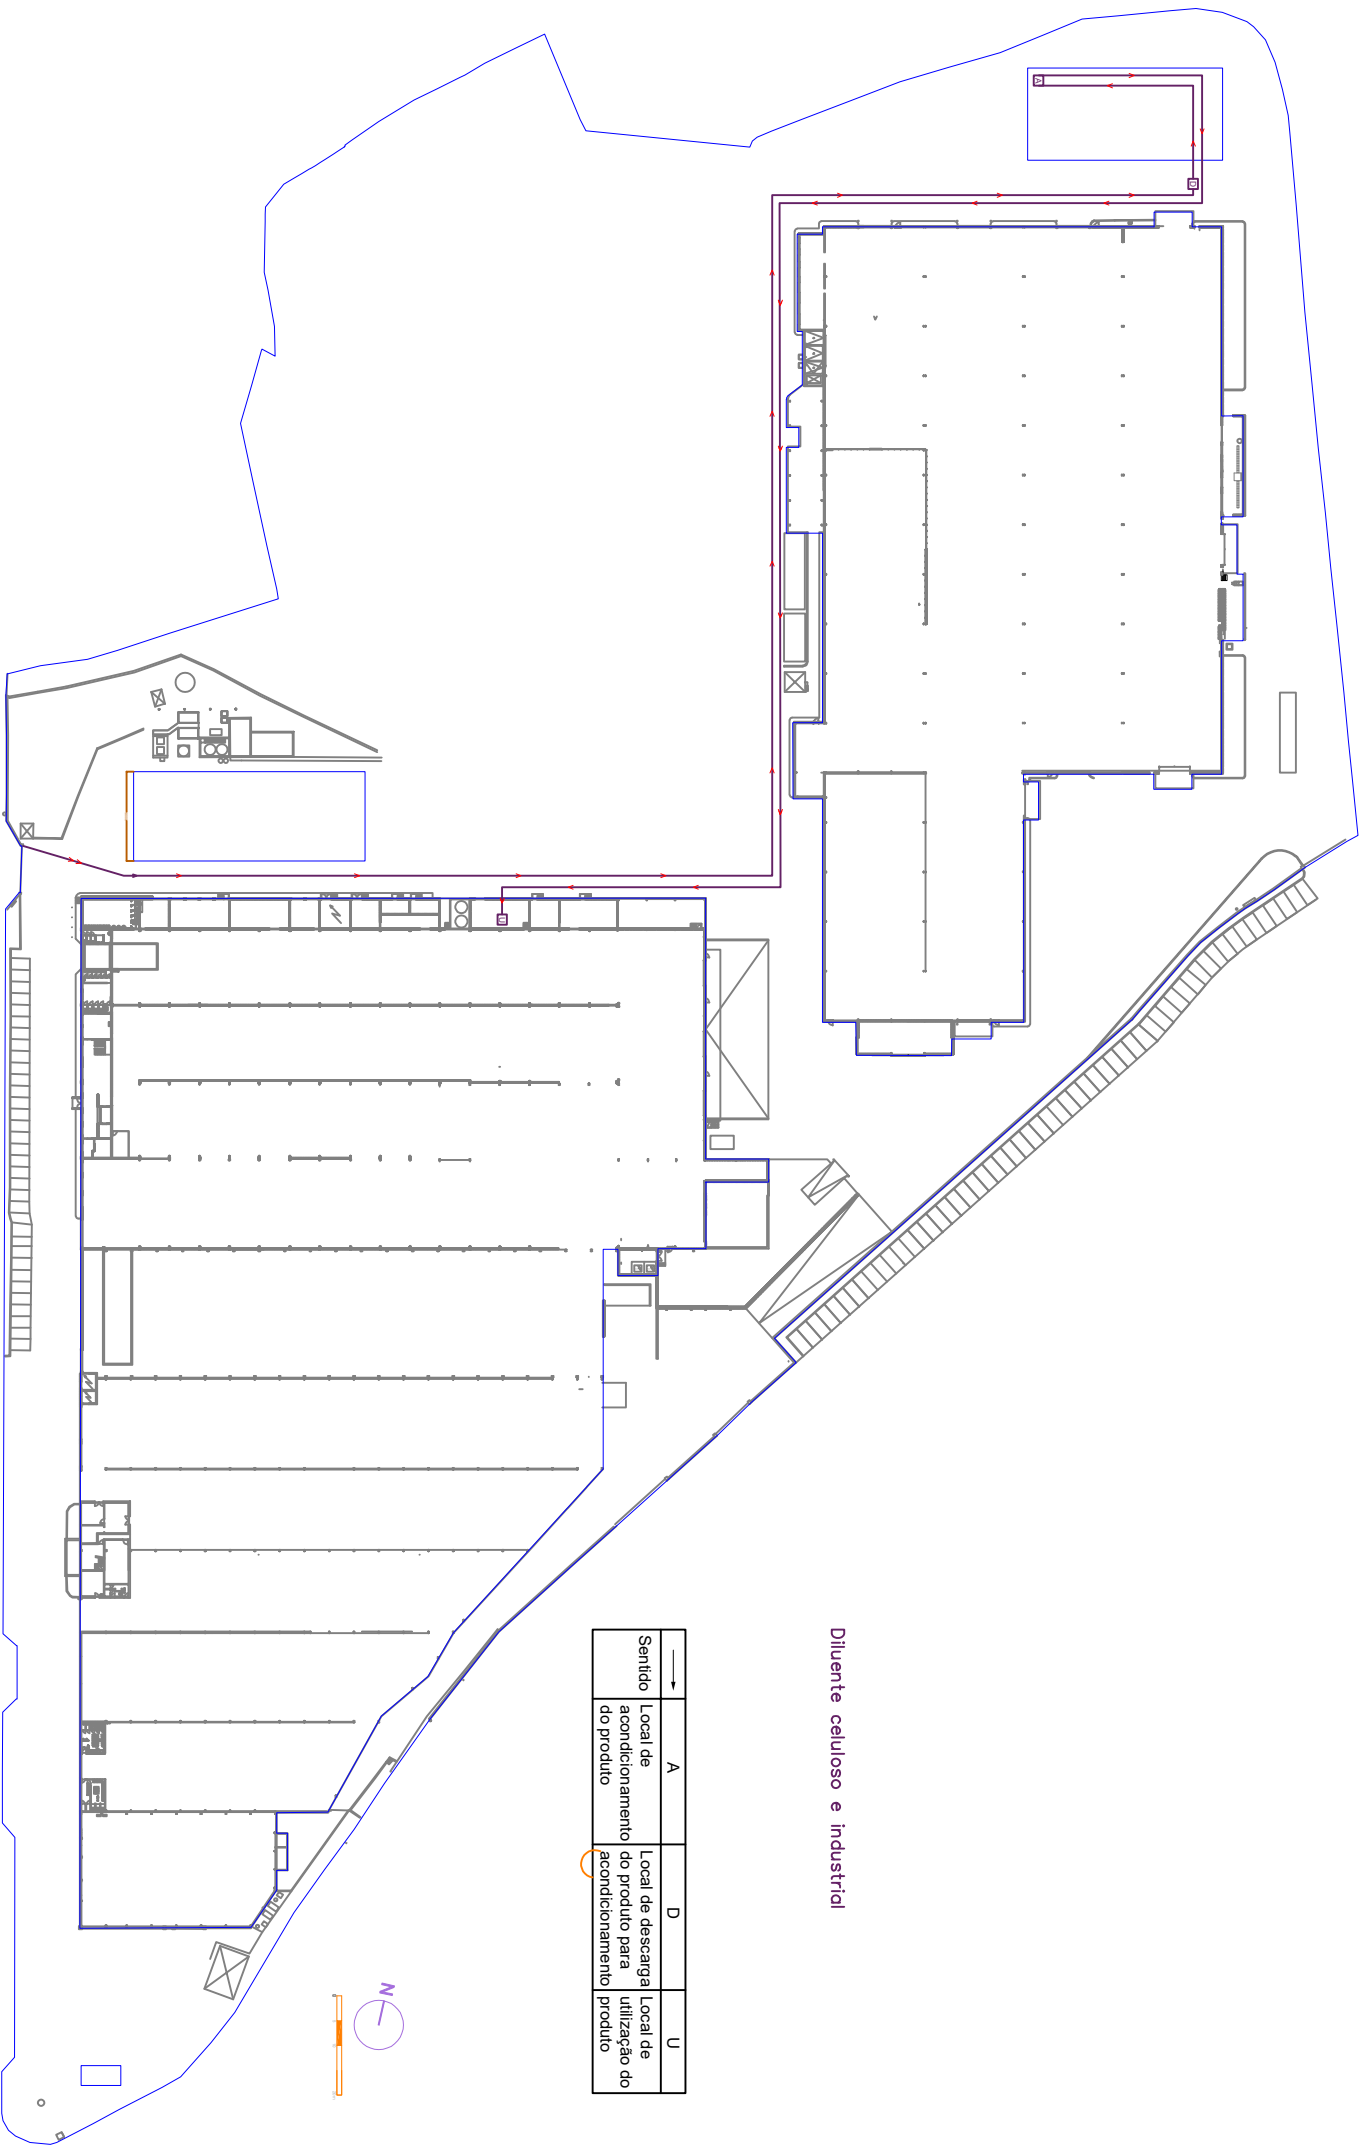

Diluyente celuloso e industrial

→	A	D	U
Sentido	Local de acondicionamento do produto	Local de descarga do produto para acondicionamento	Local de utilização do produto

descrição

Projeto de produtos químicos

desenho

NAVARRA - EXTRUSÃO DE ALUMÍNIO S.A.

colaboração

responsável projeto

projeto

Rua produtos químicos

desenho

0,03

escala

1:1000

data

2025.09.22

tipo

LICENCIAMENTO

Este desenho é propriedade de NAVARRA - EXTRUSÃO DE ALUMÍNIO S.A. (Nº 9030967)

SEDE | Av. Di. Domínguez Soria nº718, Navarra - Alemanha 2497 470 971 Baza - Pádua | +351 263 603030 | geral@navarraalumino.com

navarra
alumínio