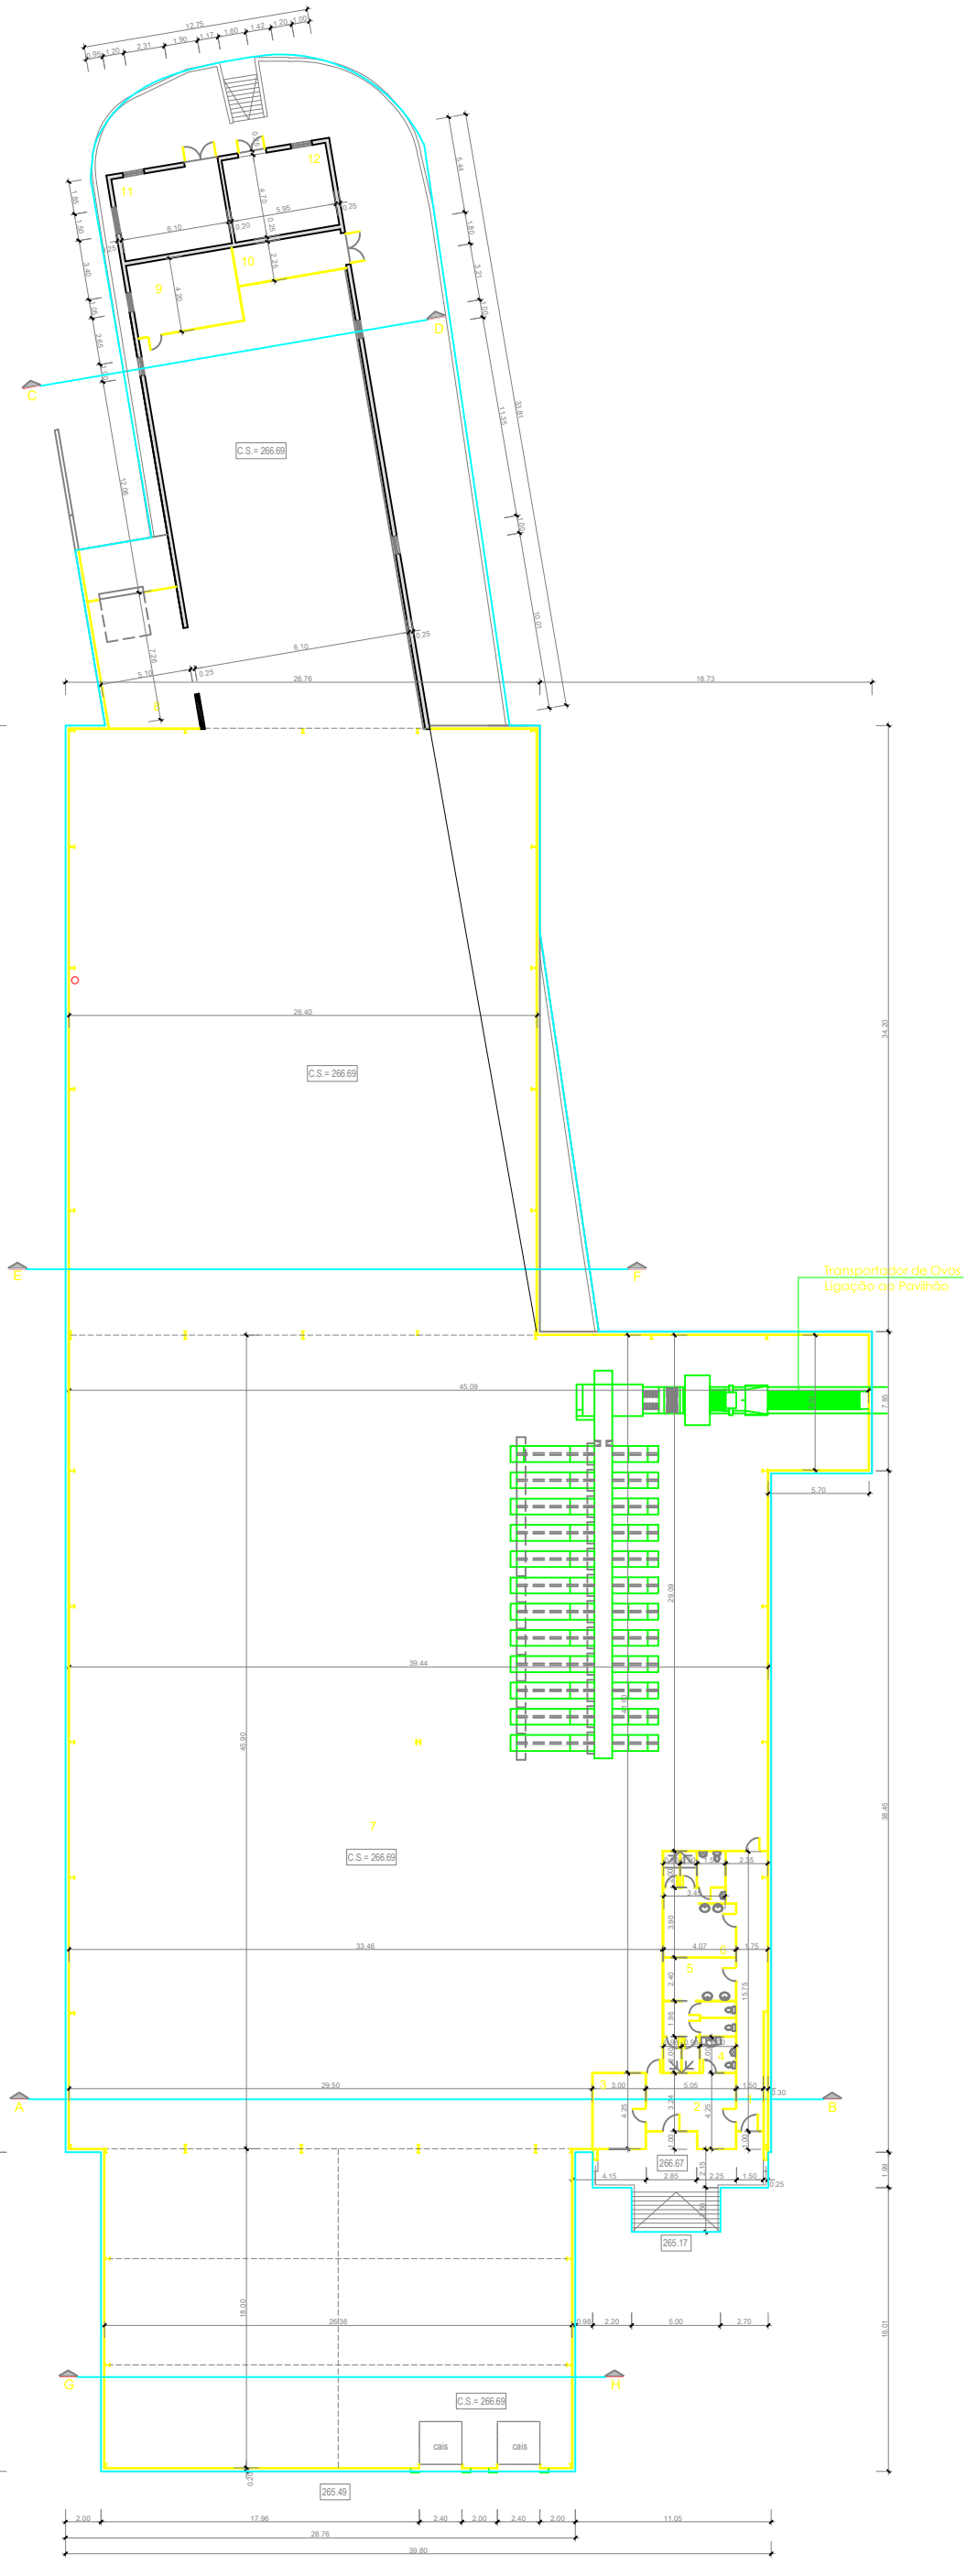

Quadro de Áreas Definitivas (m²)				
Designação	Útil	Implantação	Construção	Coberta
1 . Entrada de Pessoal	27.6			
2 . Hall	18.5			
3 . Escritório	12.5			
4 . Instalação Sanitária	4.0			
5 . Inst. Sanitária / Vestiários - Homens	22.1			
6 . Inst. Sanitária / Vestiários - Mulheres	22.4			
7 . Armazém de Recolha de Ovos	3408.9			
8 . Cais	38.8			
9 . Arrumos	25.0			
10 . Quadro Central de Baixa Tensão	13.6			
11 . Grupo Gerador de Emergência	28.7			
12 . Posto de Transformação	27.9			
Total	3650.0	4083.7	3755.4	3755.4

NOTAS GERAIS :
1. Verificar todas as dimensões e condições no local. Não medir sobre os desenhos.
2. Para dimensões e especificações não constantes nos desenhos, consultar o autor do projecto.
3. O autor do projecto não é responsável por quaisquer revisões ao projecto original.
4. Este desenho não pode ser reproduzido sem autorização expressa do autor do projecto.

Requerente:
ZÊZEROVO S.A

Projecto:
Exploração Avícola - Cabrala
Cico - Centro de Inspecção e Classificação de Ovos

Local:
S. Gonçalo - Cabrala
Nª. Srª. do Pranto - Ferreira do Zêzere

Fase:
Licenciamento Ambiental

Designação:
Planta do Piso

Técnico Responsável:
Ricardo Neves
OET 30385

Câmara:
Ferreira do Zêzere

Processo Nº.	Data:	Escala:	Des.	Desenho nº
34/2024	Out.24	1:200		2

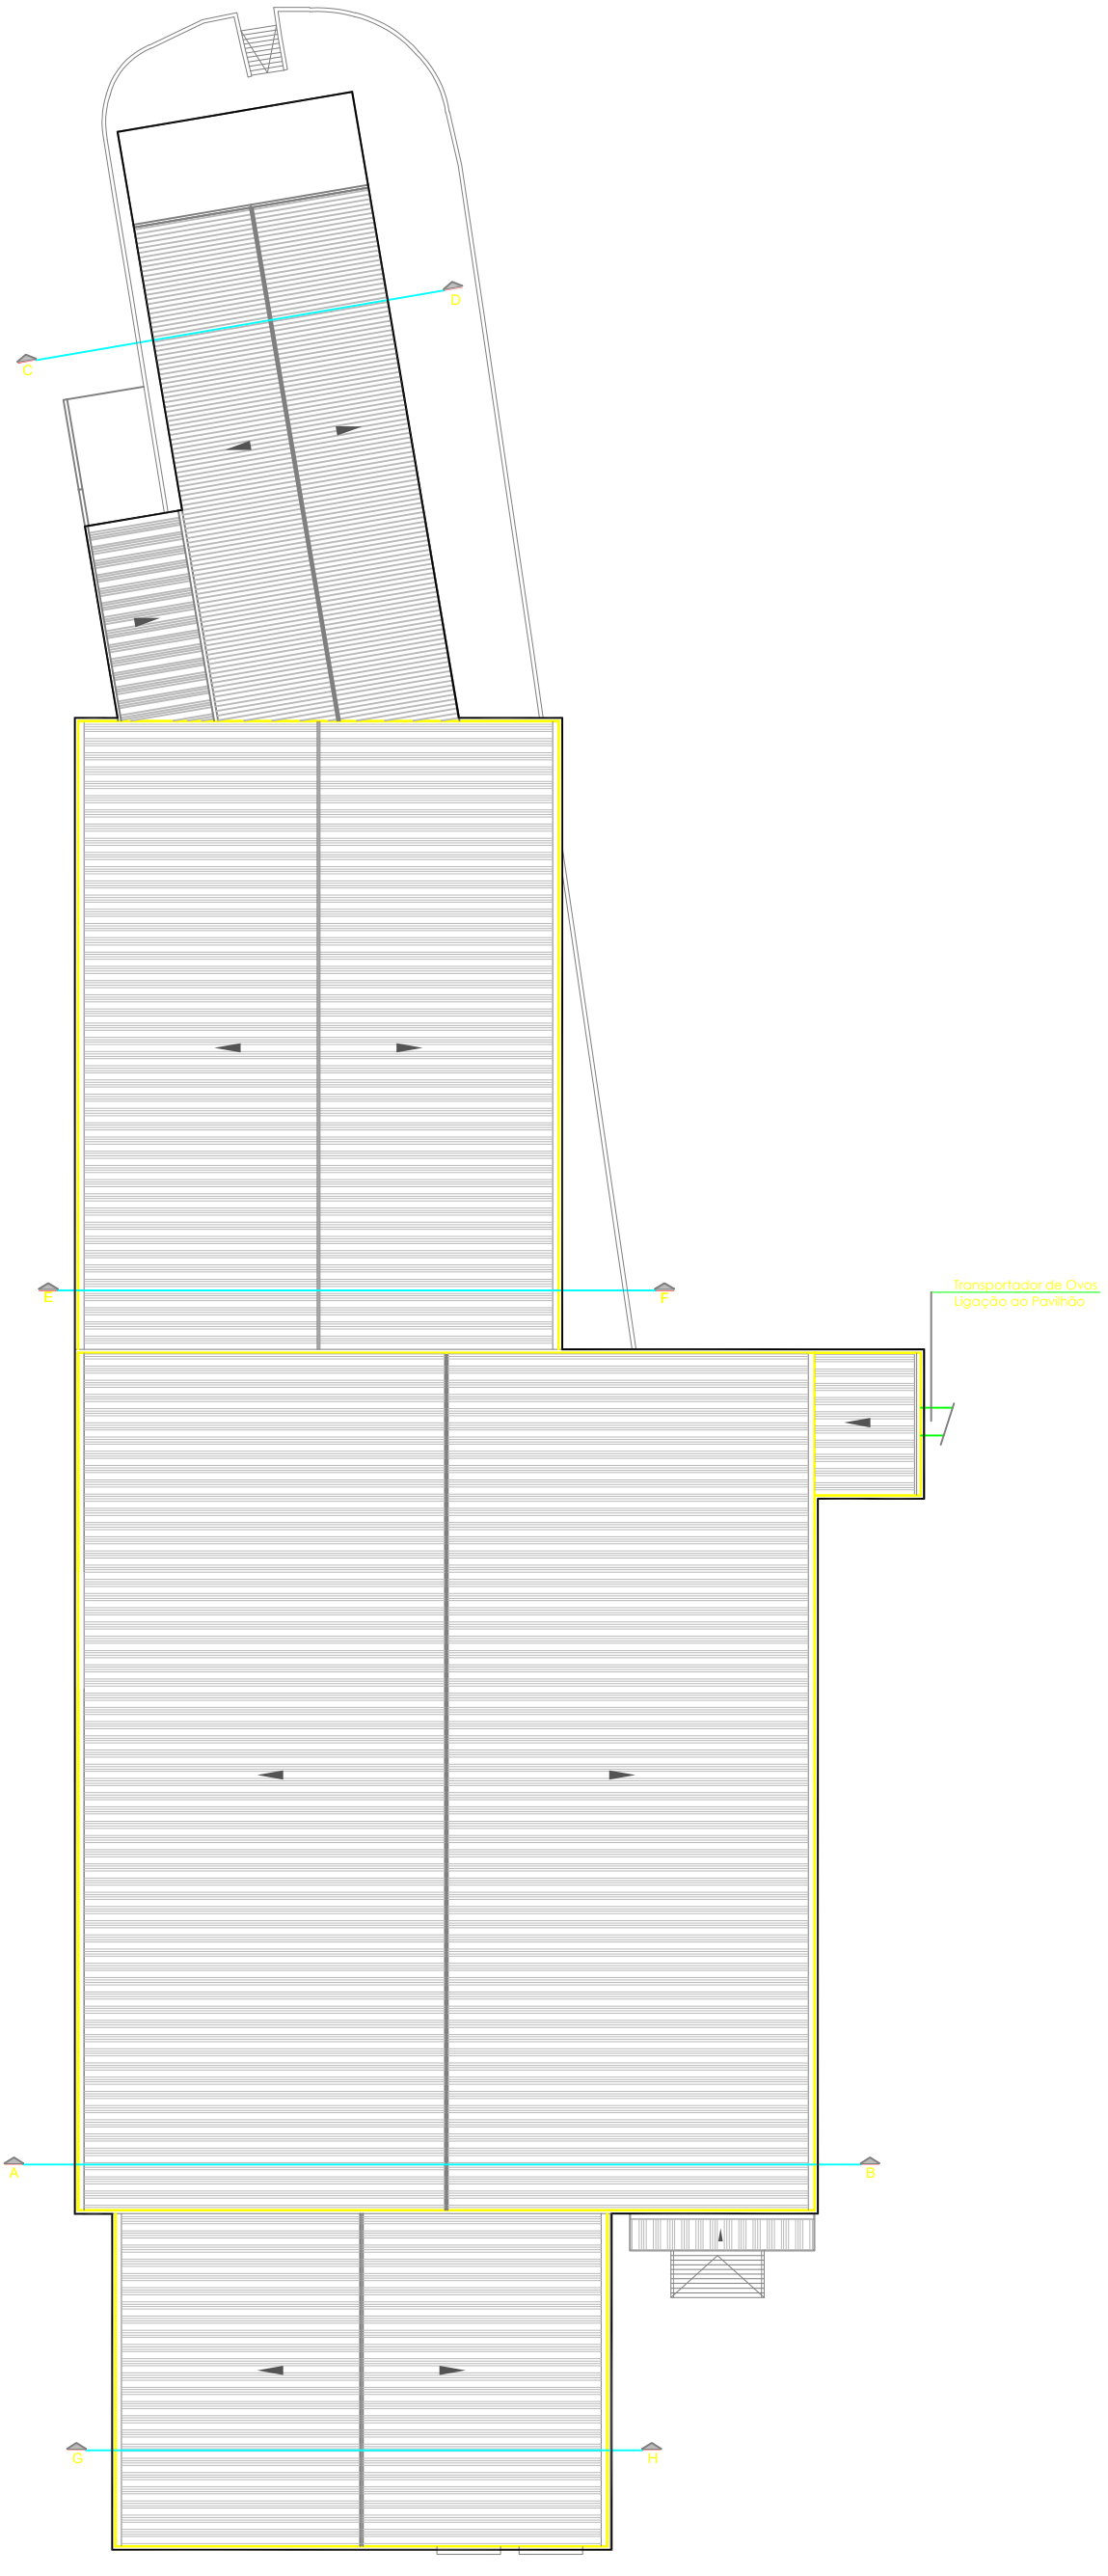

NOTAS GERAIS :
1. Verificar todas as dimensões e condições no local. Não medir sobre os desenhos.
2. Para dimensões e especificações não constantes nos desenhos, consultar o autor do projecto.
3. O autor do projecto não é responsável por quaisquer revisões ao projecto original.
4. Este desenho não pode ser reproduzido sem autorização expressa do autor do projecto.

Requerente:
ZÊZEROVO S.A

Projecto:
Exploração Avícola - Cabrala
Cico - Centro de Inspecção e Classificação de Ovos

Local:
S. Gonçalo - Cabrala
Nª. Srª. do Pranto - Ferreira do Zêzere

Fase:
Licenciamento Ambiental

Designação:
Planta da Cobertura

Técnico Responsável:
Ricardo Neves OET 30385

Câmara:
Ferreira do Zêzere

Processo Nº.	Data:	Escala:	Des.	Desenho nº
34/2024	Out.24	1:100		2.1

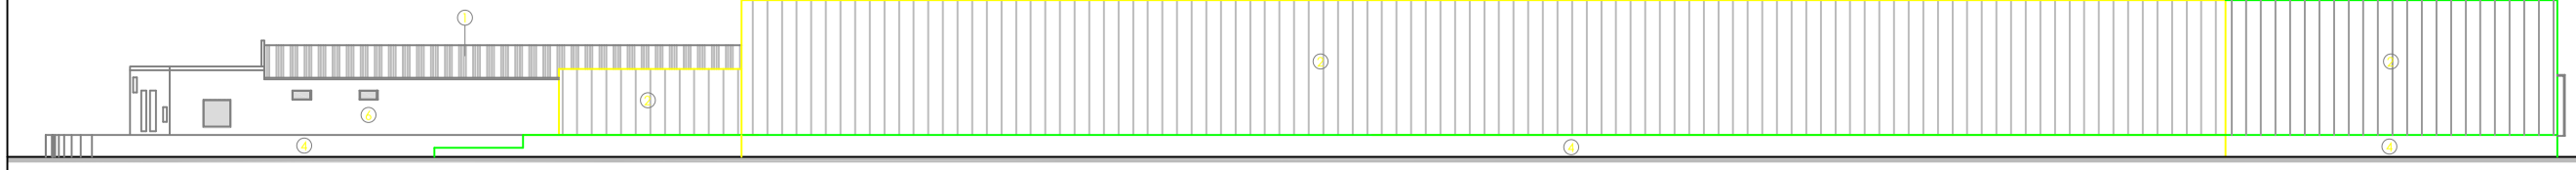

Alçado Lateral Esquerdo

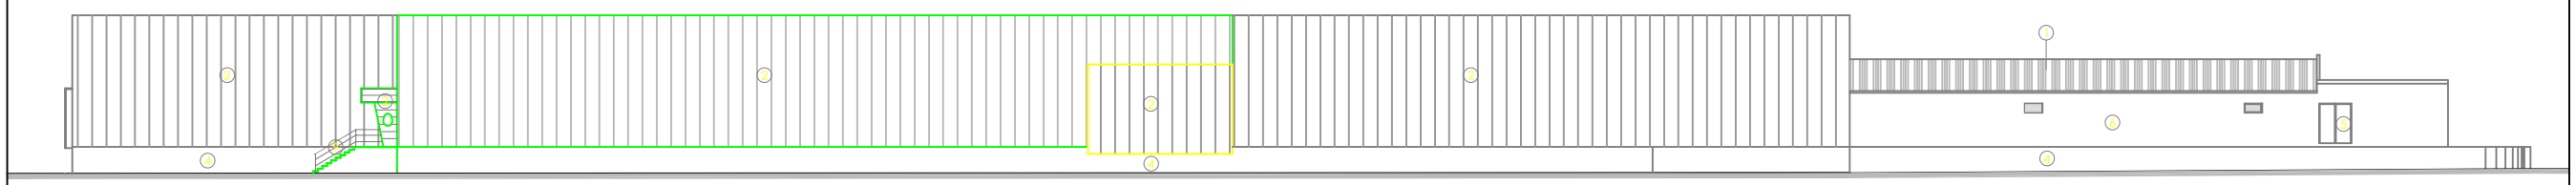

Alçado Lateral Direito

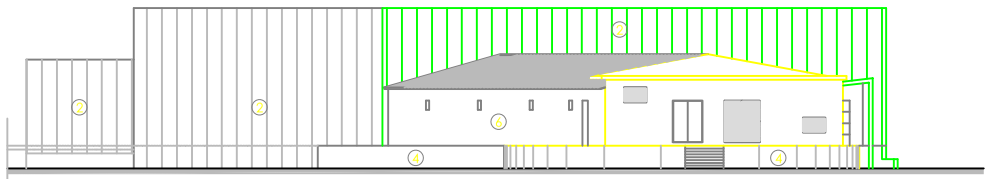

Alçado Posterior

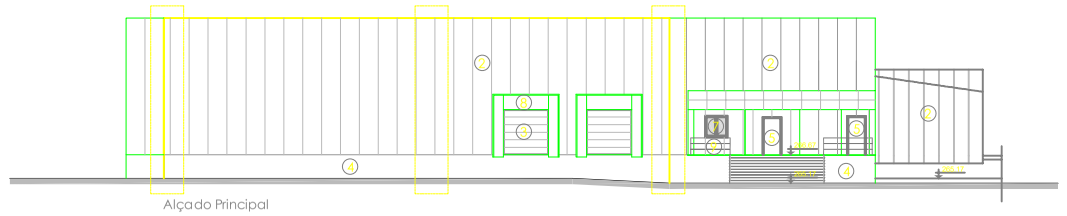

Alçado Principal

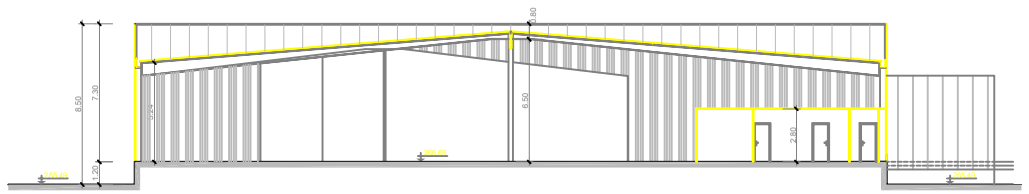

Corte A.B

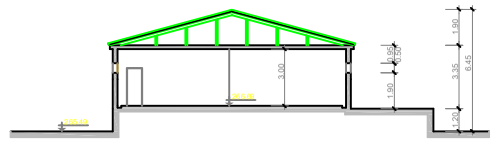

Corte C.D

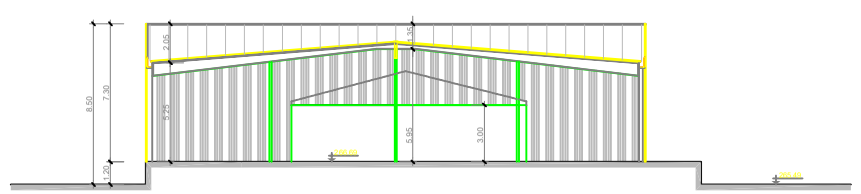

Corte E.F

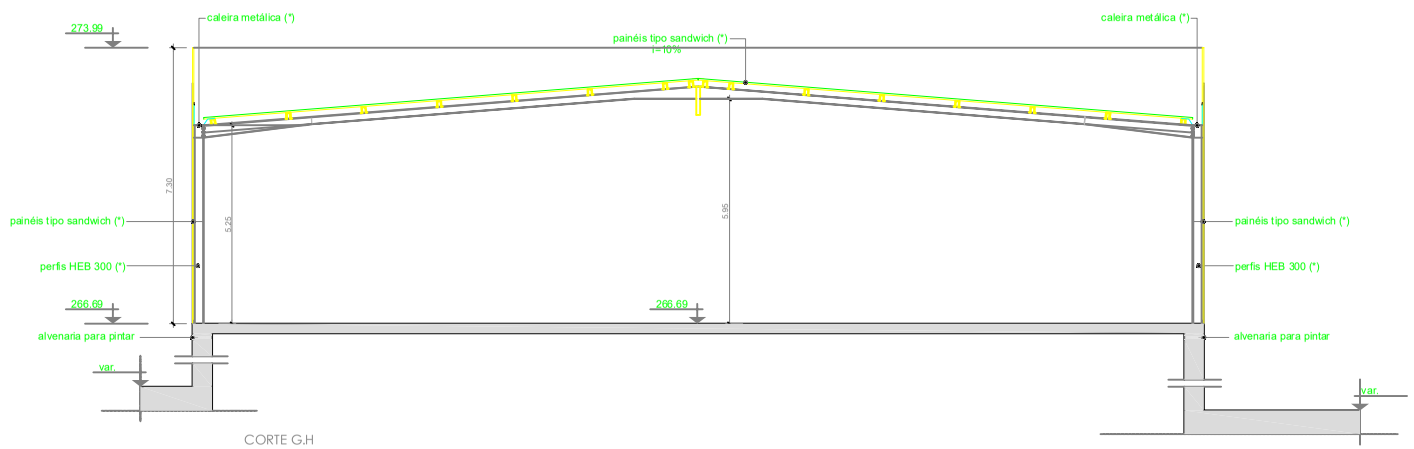

CORTE G.H
pormenor construtivo
escala 1:100

LEGENDA:

1 - COBERTURA EM CHAPAS DE CIMENTO NA COR VERMELHA
2 - FACHADAS EM PAINES TIPO SANDWICH, TERMOLACADAS NA COR CINZENTA
3 - PORTÃO SECCIONADO EM ALUMINIO LACADO NA COR CINZENTA
4 - SOCOS EM BETÃO PARA PINTAR NA COR BRANCA
5 - PORTAS EM ALUMINIO LACADO NA COR CINZENTA
6 - PAREDES REBOCADAS PARA PINTAR NA COR BRANCA
7 - CAIXILHARIA EM ALUMINIO TERMOLACADO NA COR CINZENTA
8 - FOLES DE ESTANQUICIDADE DE CAIS
9 - GUARDAS EM TUBO INOX - Ø 0.05

NOTAS GERAIS :
1. Verificar todas as dimensões e condições no local. Não medir sobre os desenhos.
2. Para dimensões e especificações não constantes nos desenhos, consultar o autor do projecto.
3. O autor do projecto não é responsável por quaisquer revisões ao projecto original.
4. Este desenho não pode ser reproduzido sem autorização expressa do autor do projecto.

Requerente:
ZÊZEROVO S.A

Projecto:
Exploração Avícola - Cabrala
Cico - Centro de Inspecção e Classificação de Ovos

Local:
S. Gonçalo - Cabrala
Nª. Srª. do Pranto - Ferreira do Zêzere

Fase:
Licenciamento Ambiental

Designação:
Cortes A.B, C.D, E.F e G.H - Alçados

Técnico Responsável:
Ricardo Neves
OET 30385

Câmara:
Ferreira do Zêzere

Processo Nº.	Data:	Escala:	Des.	Desenho nº
34/2024	Out.24	1:100		2.2